



PROGETTO ARGINALE - Profilo arginale lato valle : percorso ciclabile

SCALA QUOTE 1:100
 SCALA DISTANZE 1:1000

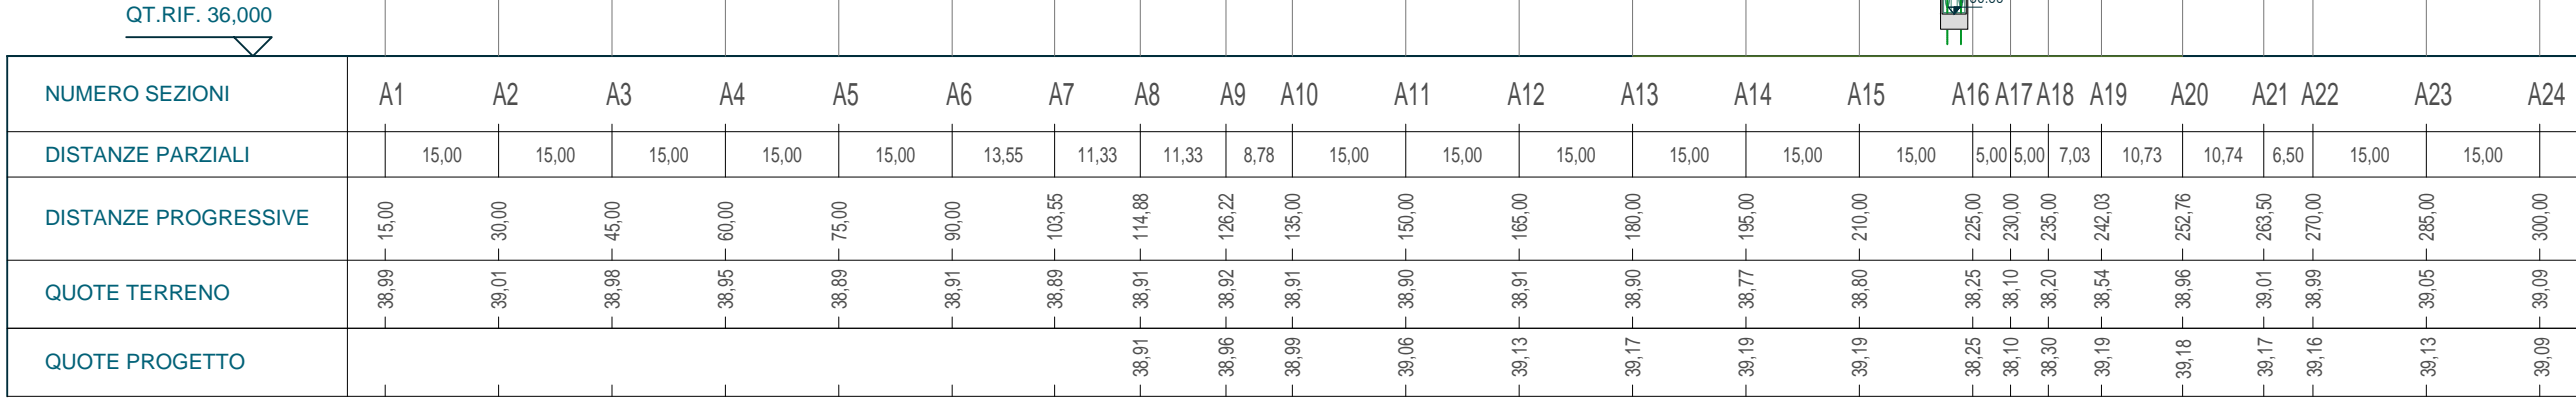


PROGETTO ARGINALE - Profilo arginale lato monte: percorso carrabile

SCALA QUOTE 1:100
 SCALA DISTANZE 1:1000

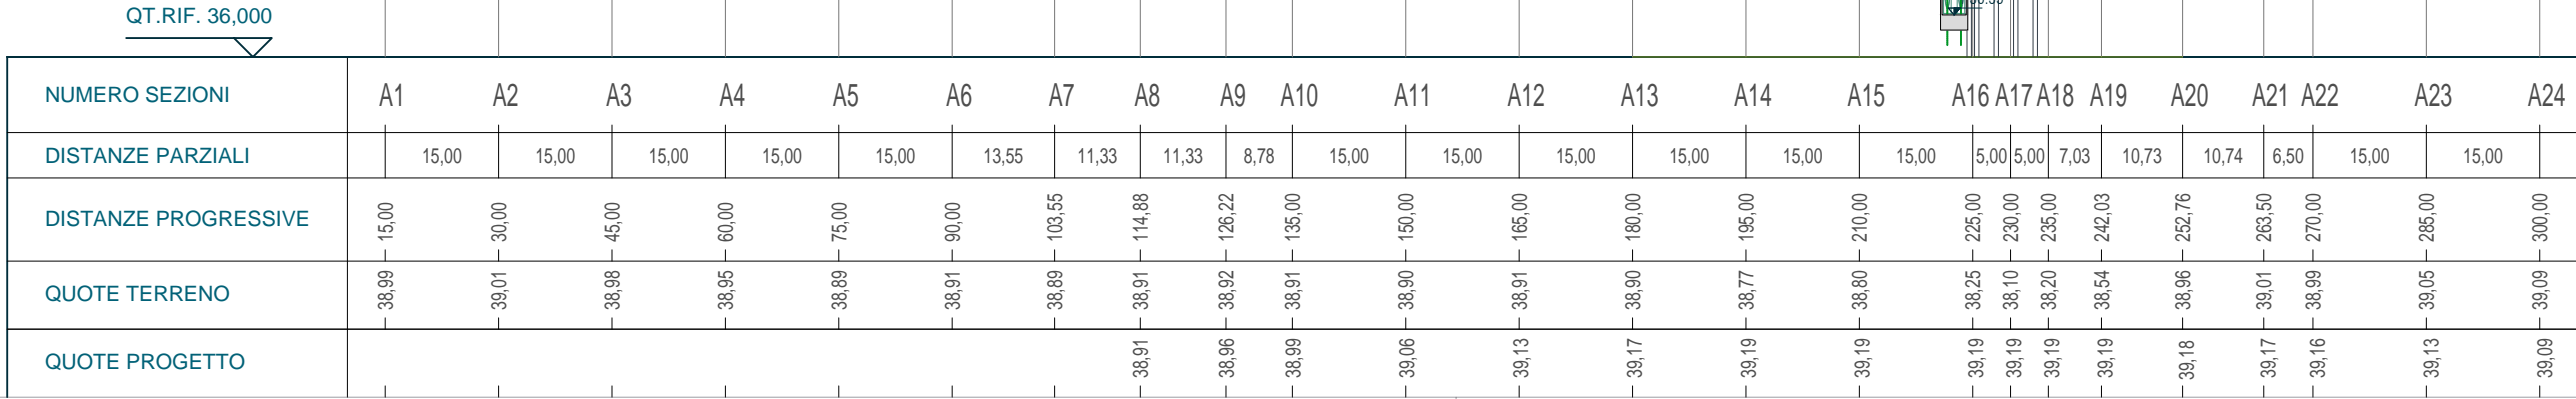

PROGETTO ARGINALE - Profilo del cavo Fossadone

SCALA QUOTE 1:100
 SCALA DISTANZE 1:1000

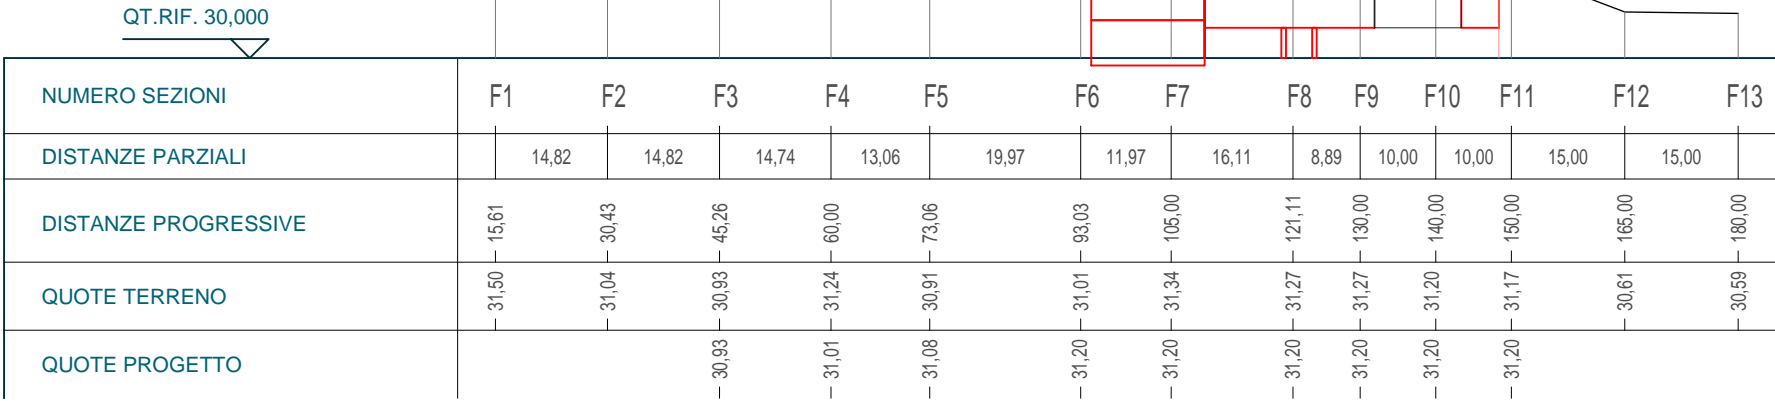

Committente: Agenzia Interregionale per il fiume Po Strada Giuseppe Garibaldi 75 43121 Parma



Commessa:

CR-E-815 Rifacimento chiavica del Fossadone sull'Argine Maestro sinistro del fiume Po in Comune di Stagno Lombardo (CR) - Cod OPERA 936 - CUP B53H19000290002 - CIG 82186558A7



Livello di progettazione

PROGETTO DEFINITIVO

Rialzo e ringrosso arginale di progetto
 Profilo longitudinale di progetto

Scala: 1:1.000 / 1:100

2020-815-CR-IDR2
 Tav.

REVISIONE	DATA	DESCRIZIONE	REDATTO	VERIFICATO	APPROVATO
02	28.08.2020	Aut. Paesaggistica	MF	RR	FA
03	23.12.2020	Progetto Definitivo	MF	RR	FA

Tutti i diritti sono riservati a norma di legge, di questo elaborato è vietata la riproduzione e la cessione a terzi senza esplicita autorizzazione