




SEZIONE LONGITUDINALE CON INDICAZIONE DELLA CARATTERIZZAZIONE STRATIGRAFICA DEL SITO

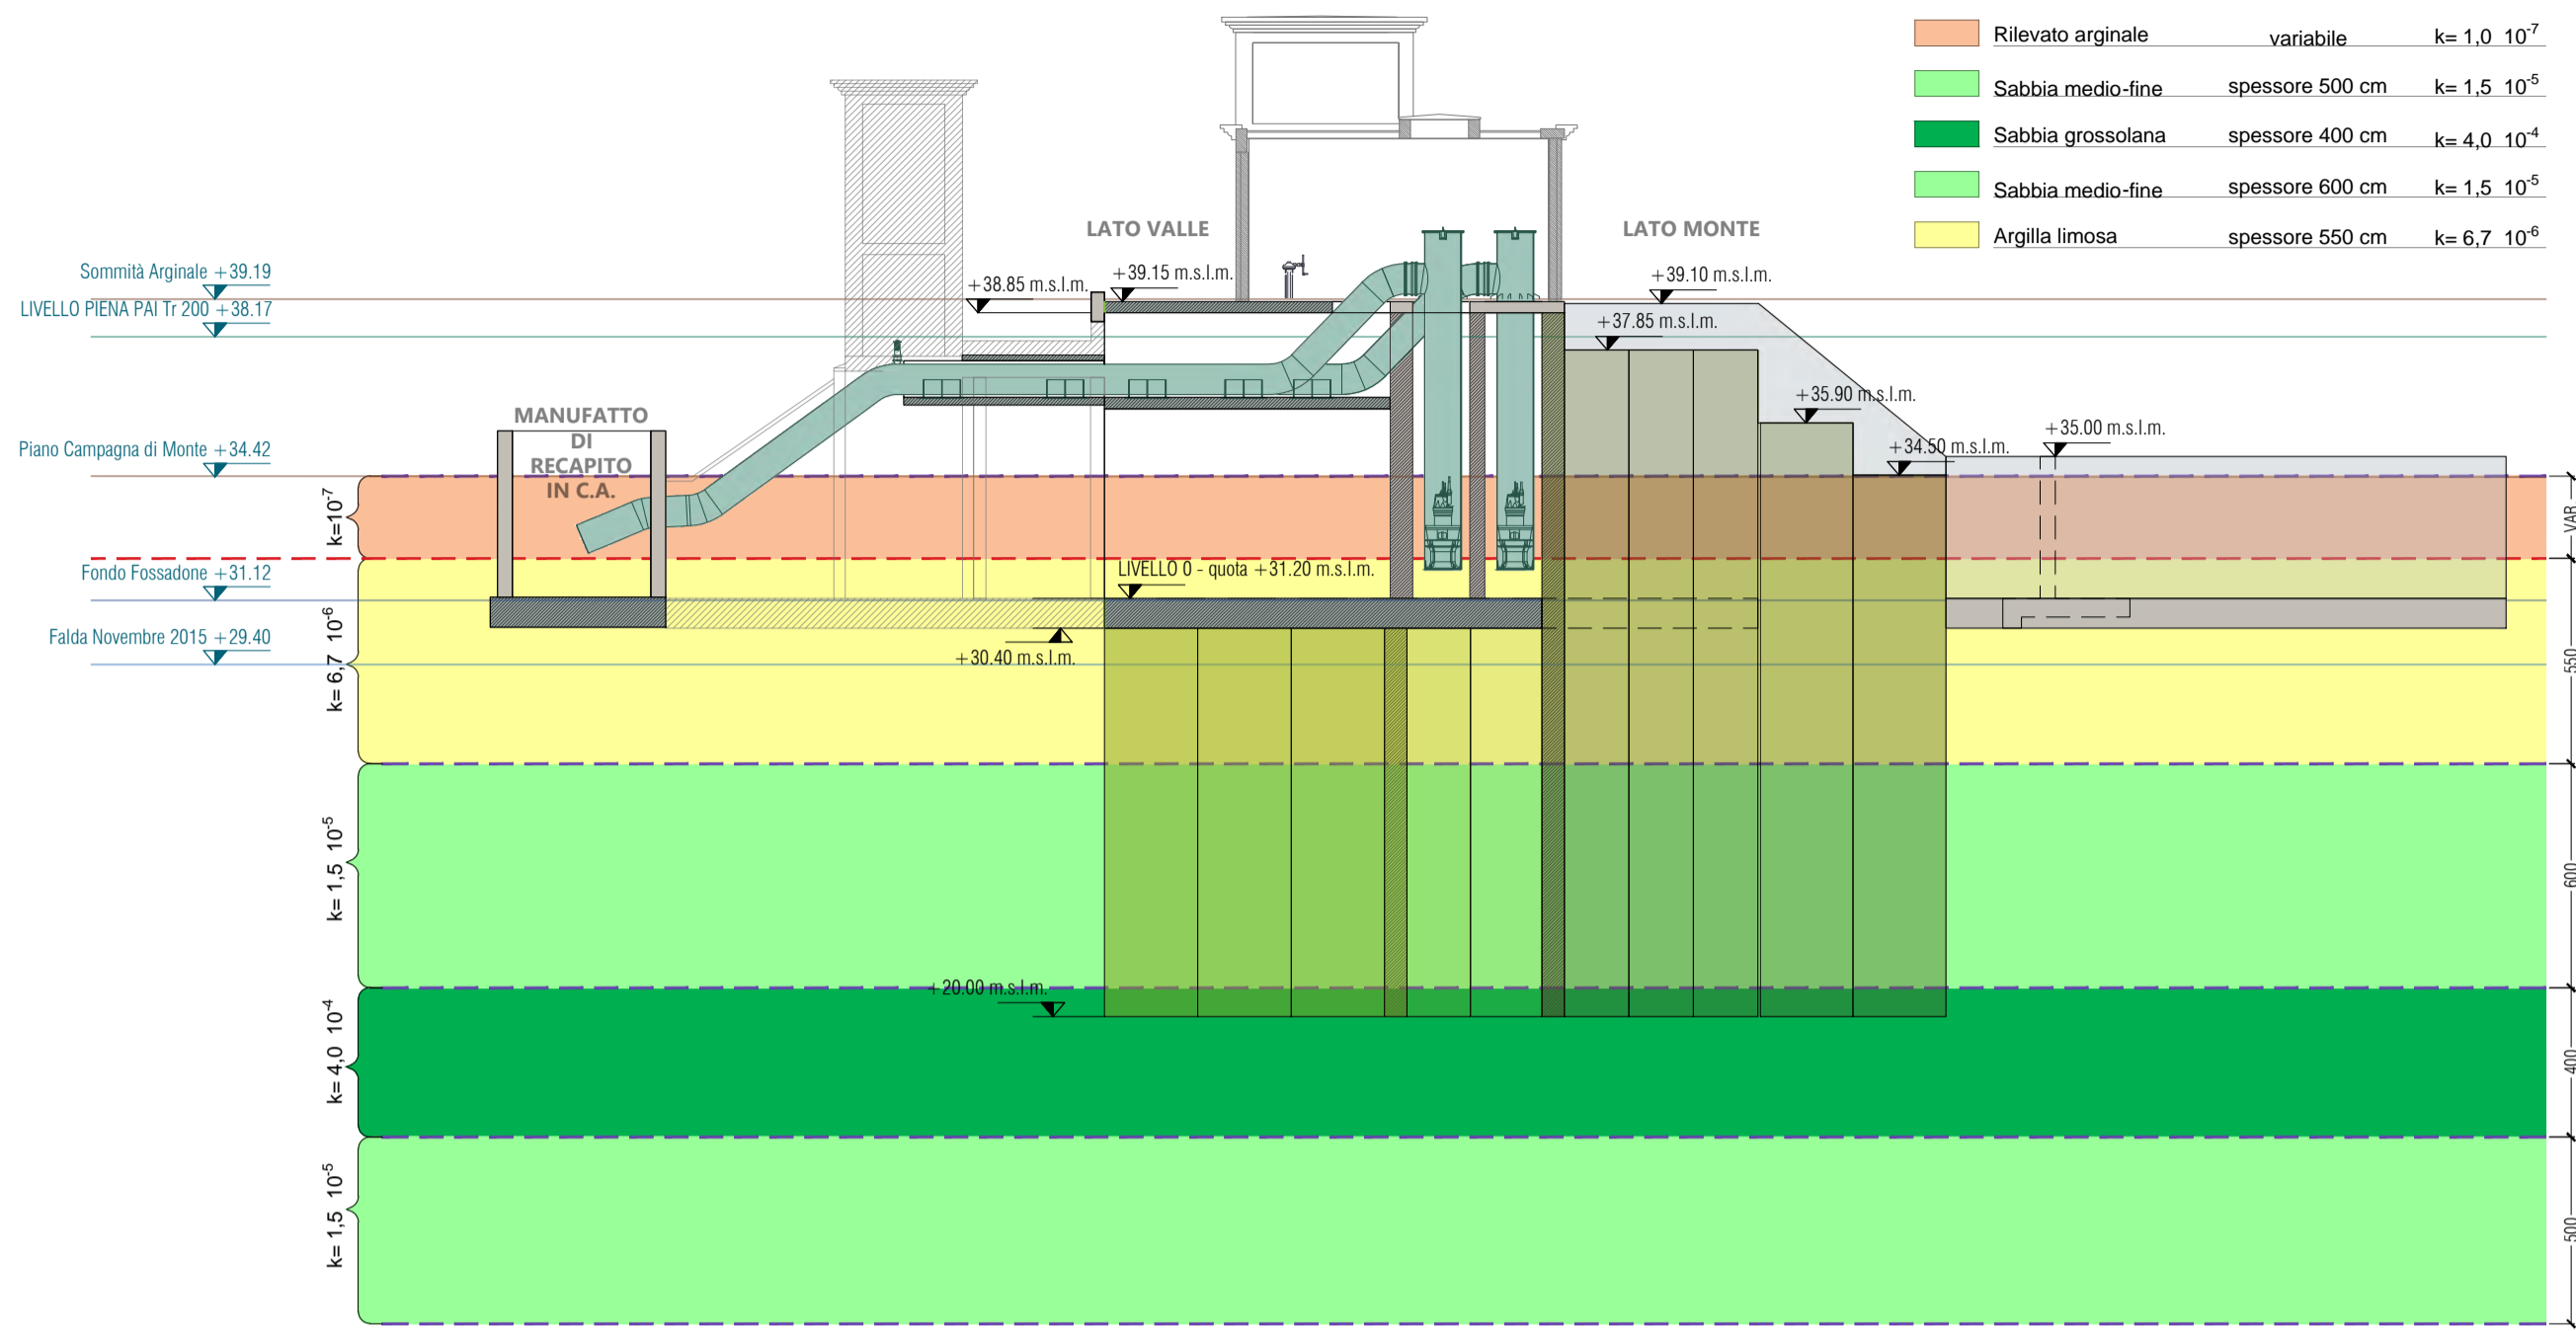


RILEVATO ARGINALE: STATO ATTUALE (sez. di verifica A12)

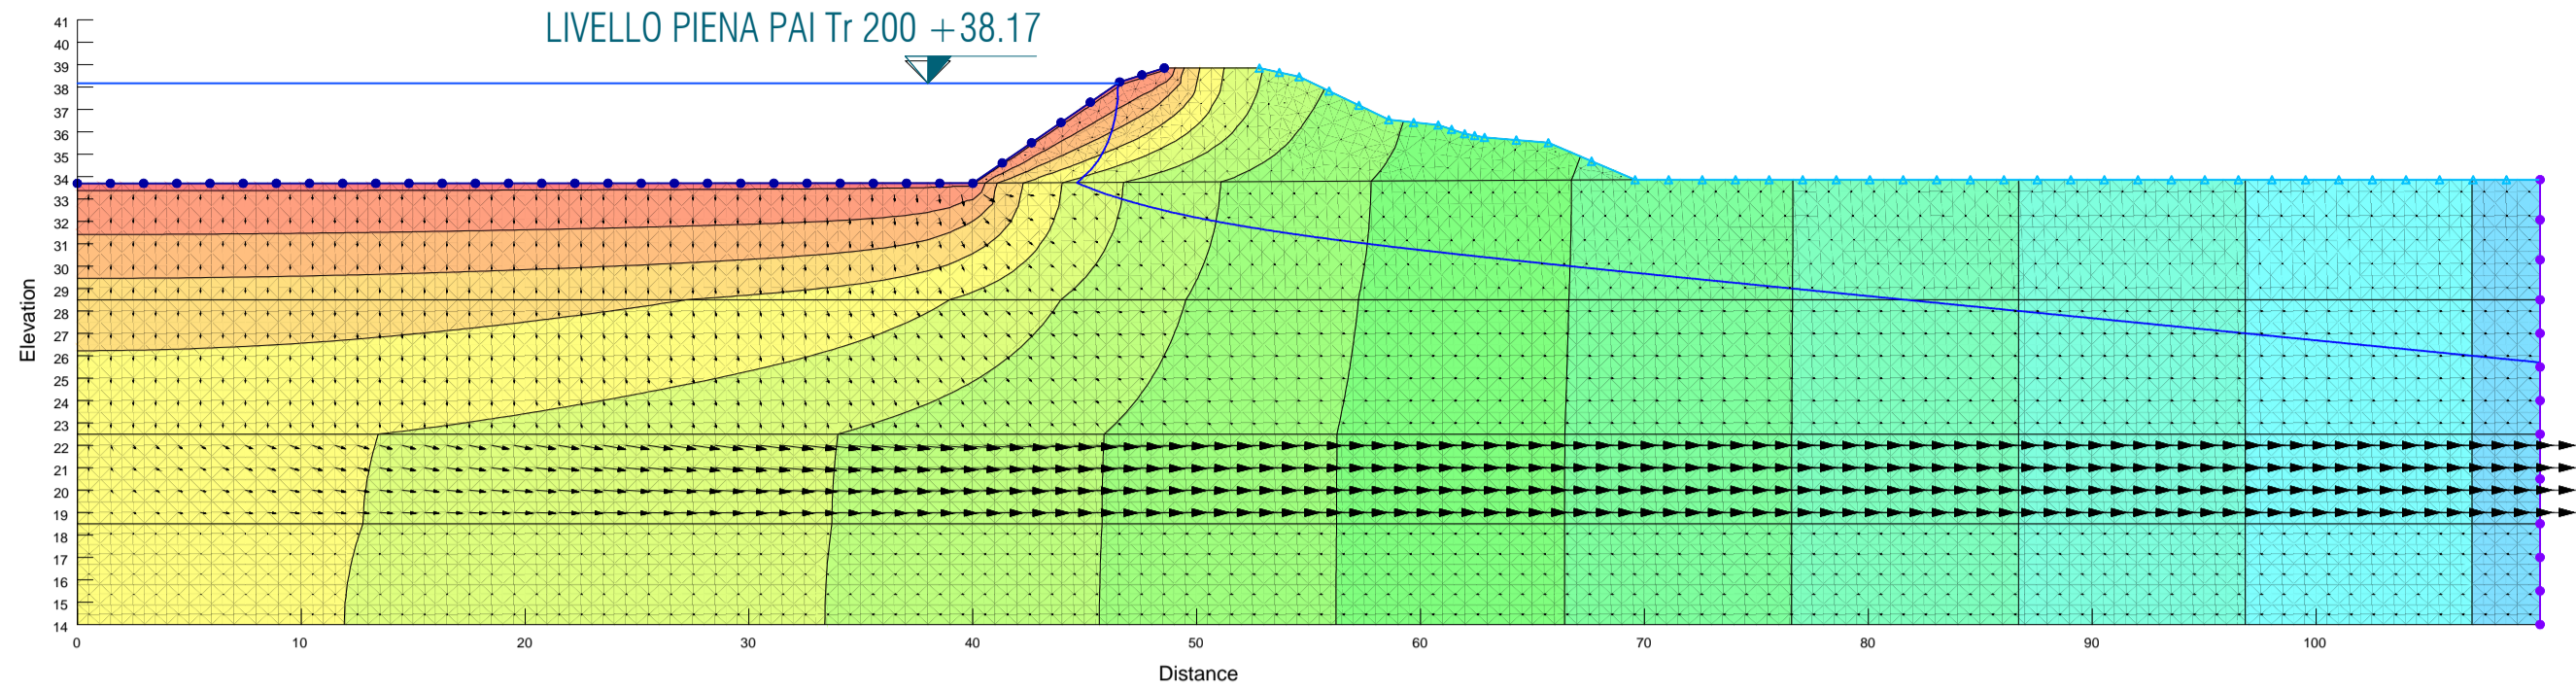


RILEVATO ARGINALE: RINGROSSO E RIALZO DI PROGETTO (sez. di verifica A12)

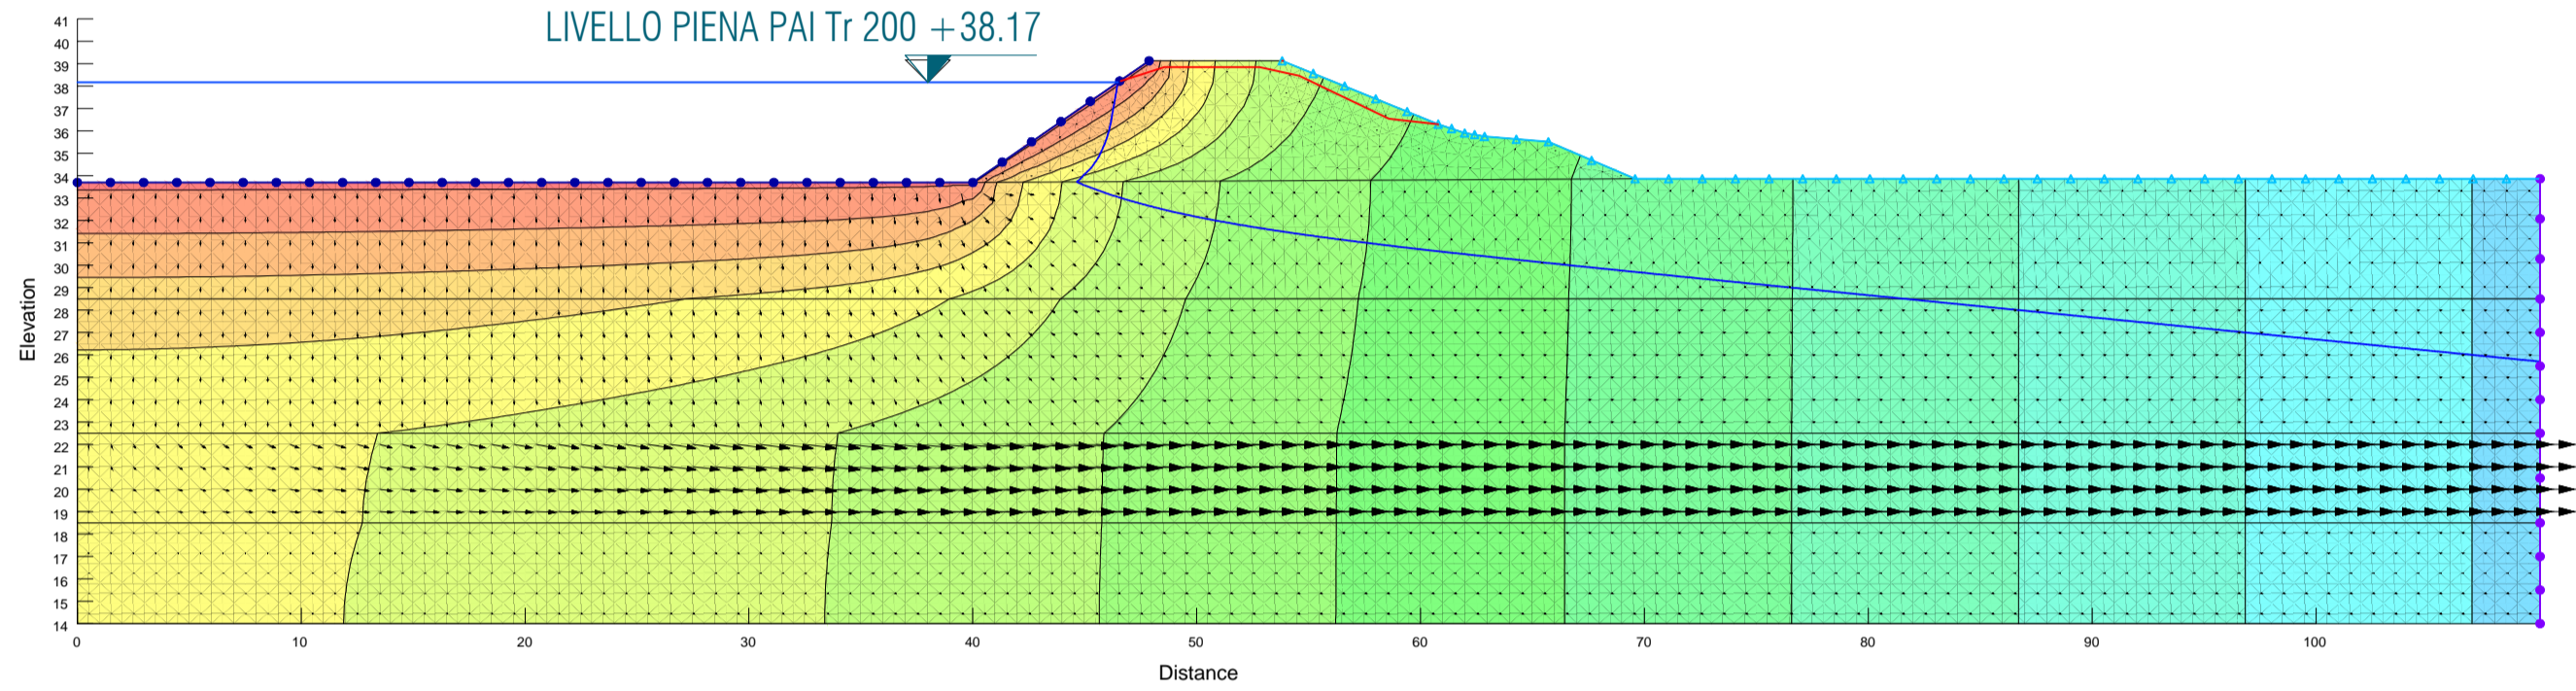


RILEVATO ARGINALE DI PROGETTO (sponda adiacente la infrastruttura idraulica di regolazione e sollevamento)

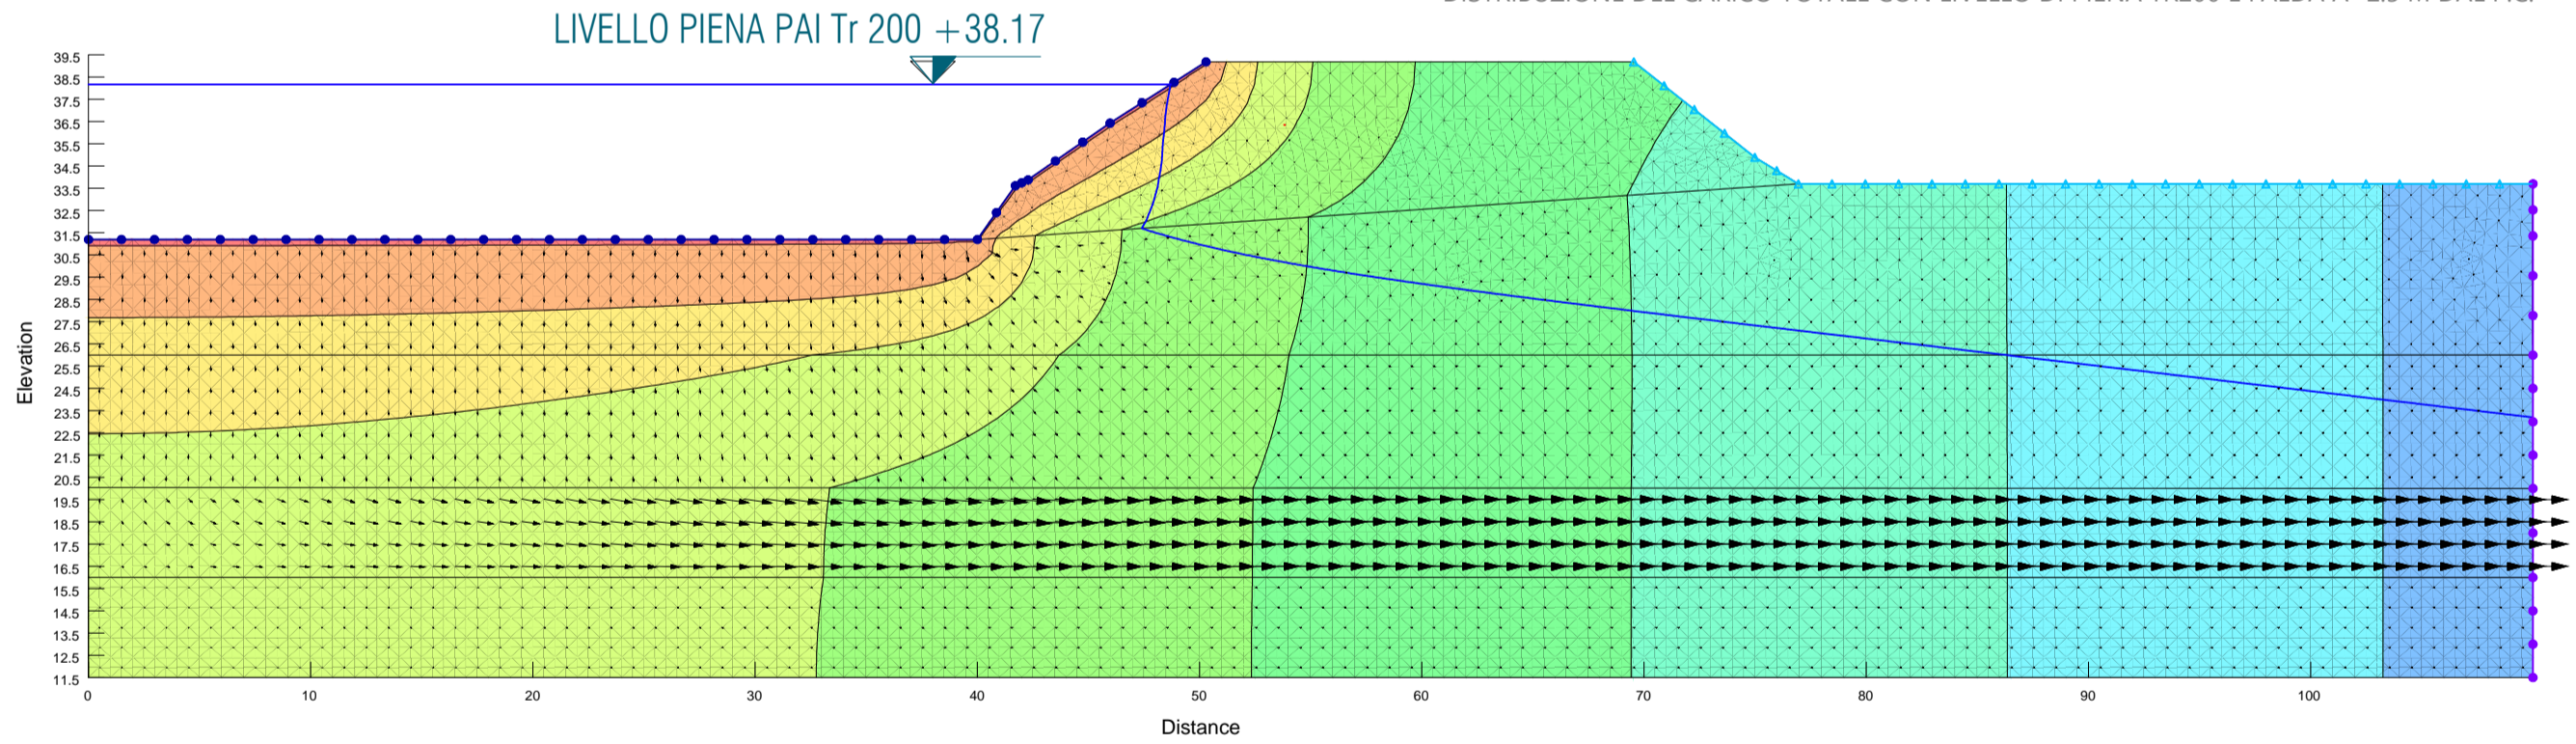

NUOVA CHIAVICA IN C.A. CON PLATEA E DIAFRAMMATURE (quota di base +20m.s.l.m.)

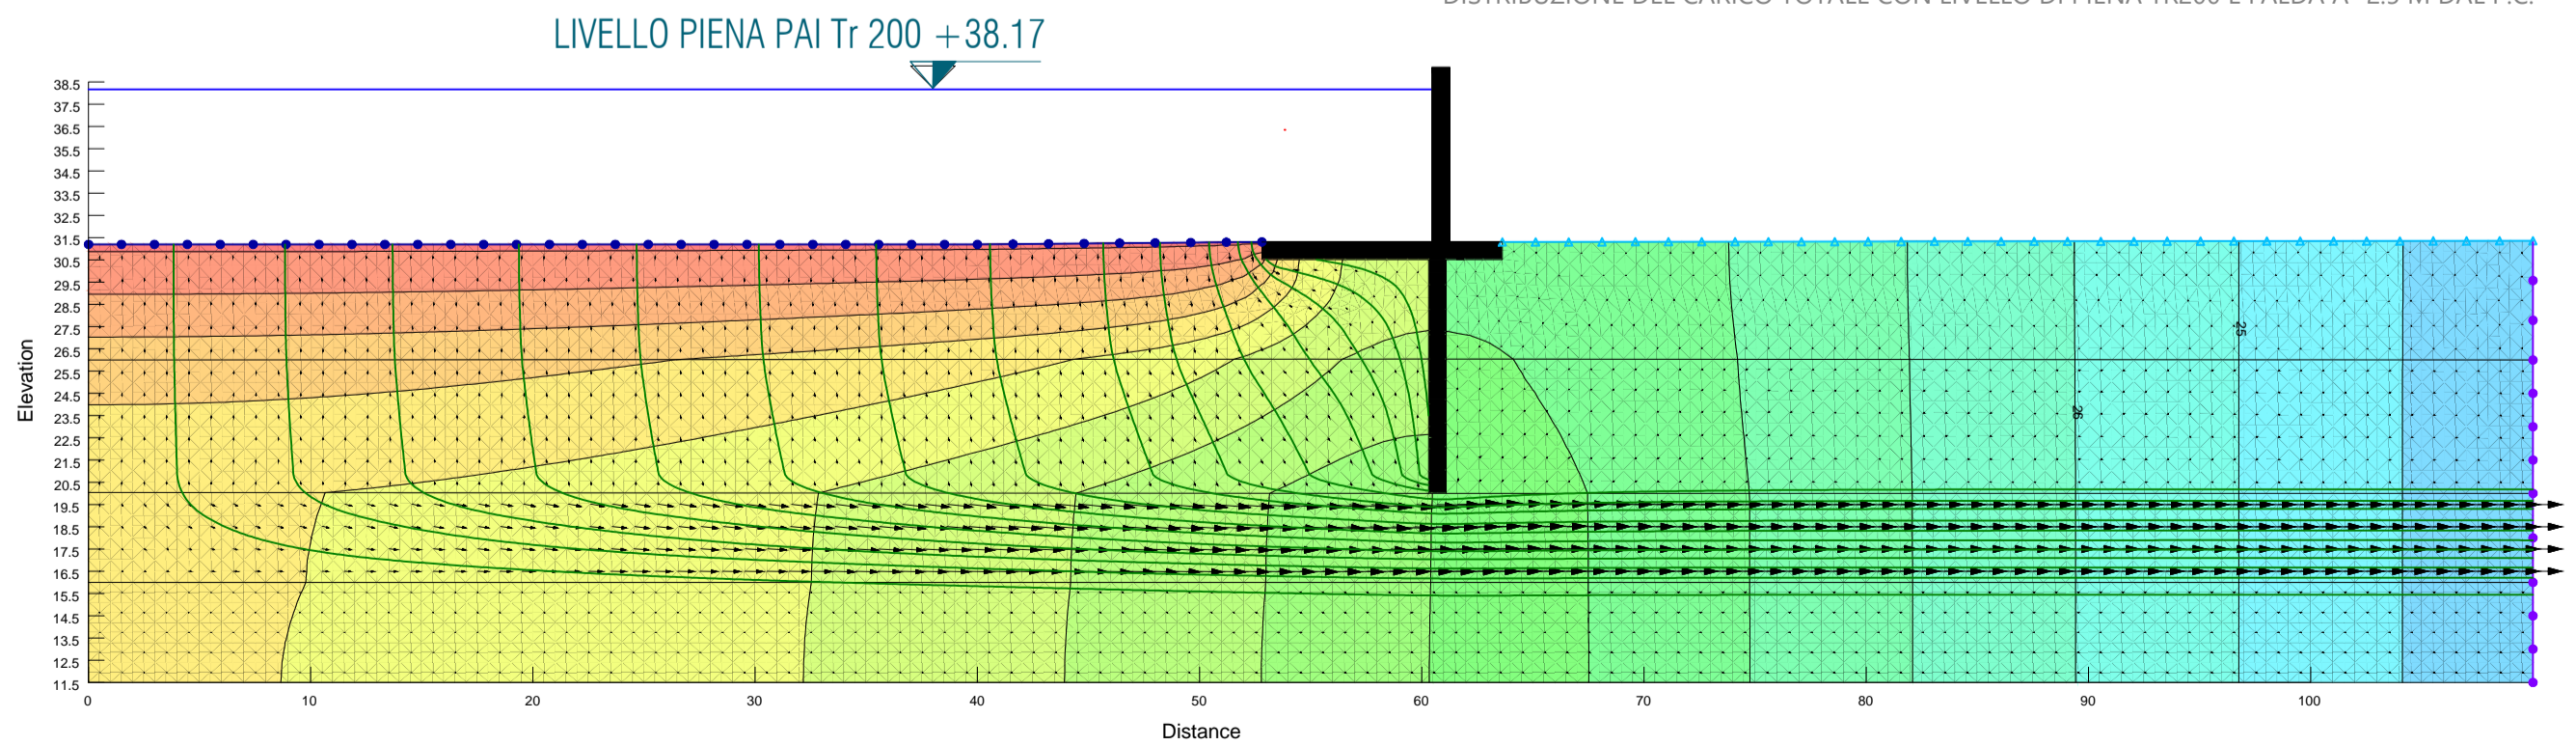

PLANIMETRIA DI RIFERIMENTO

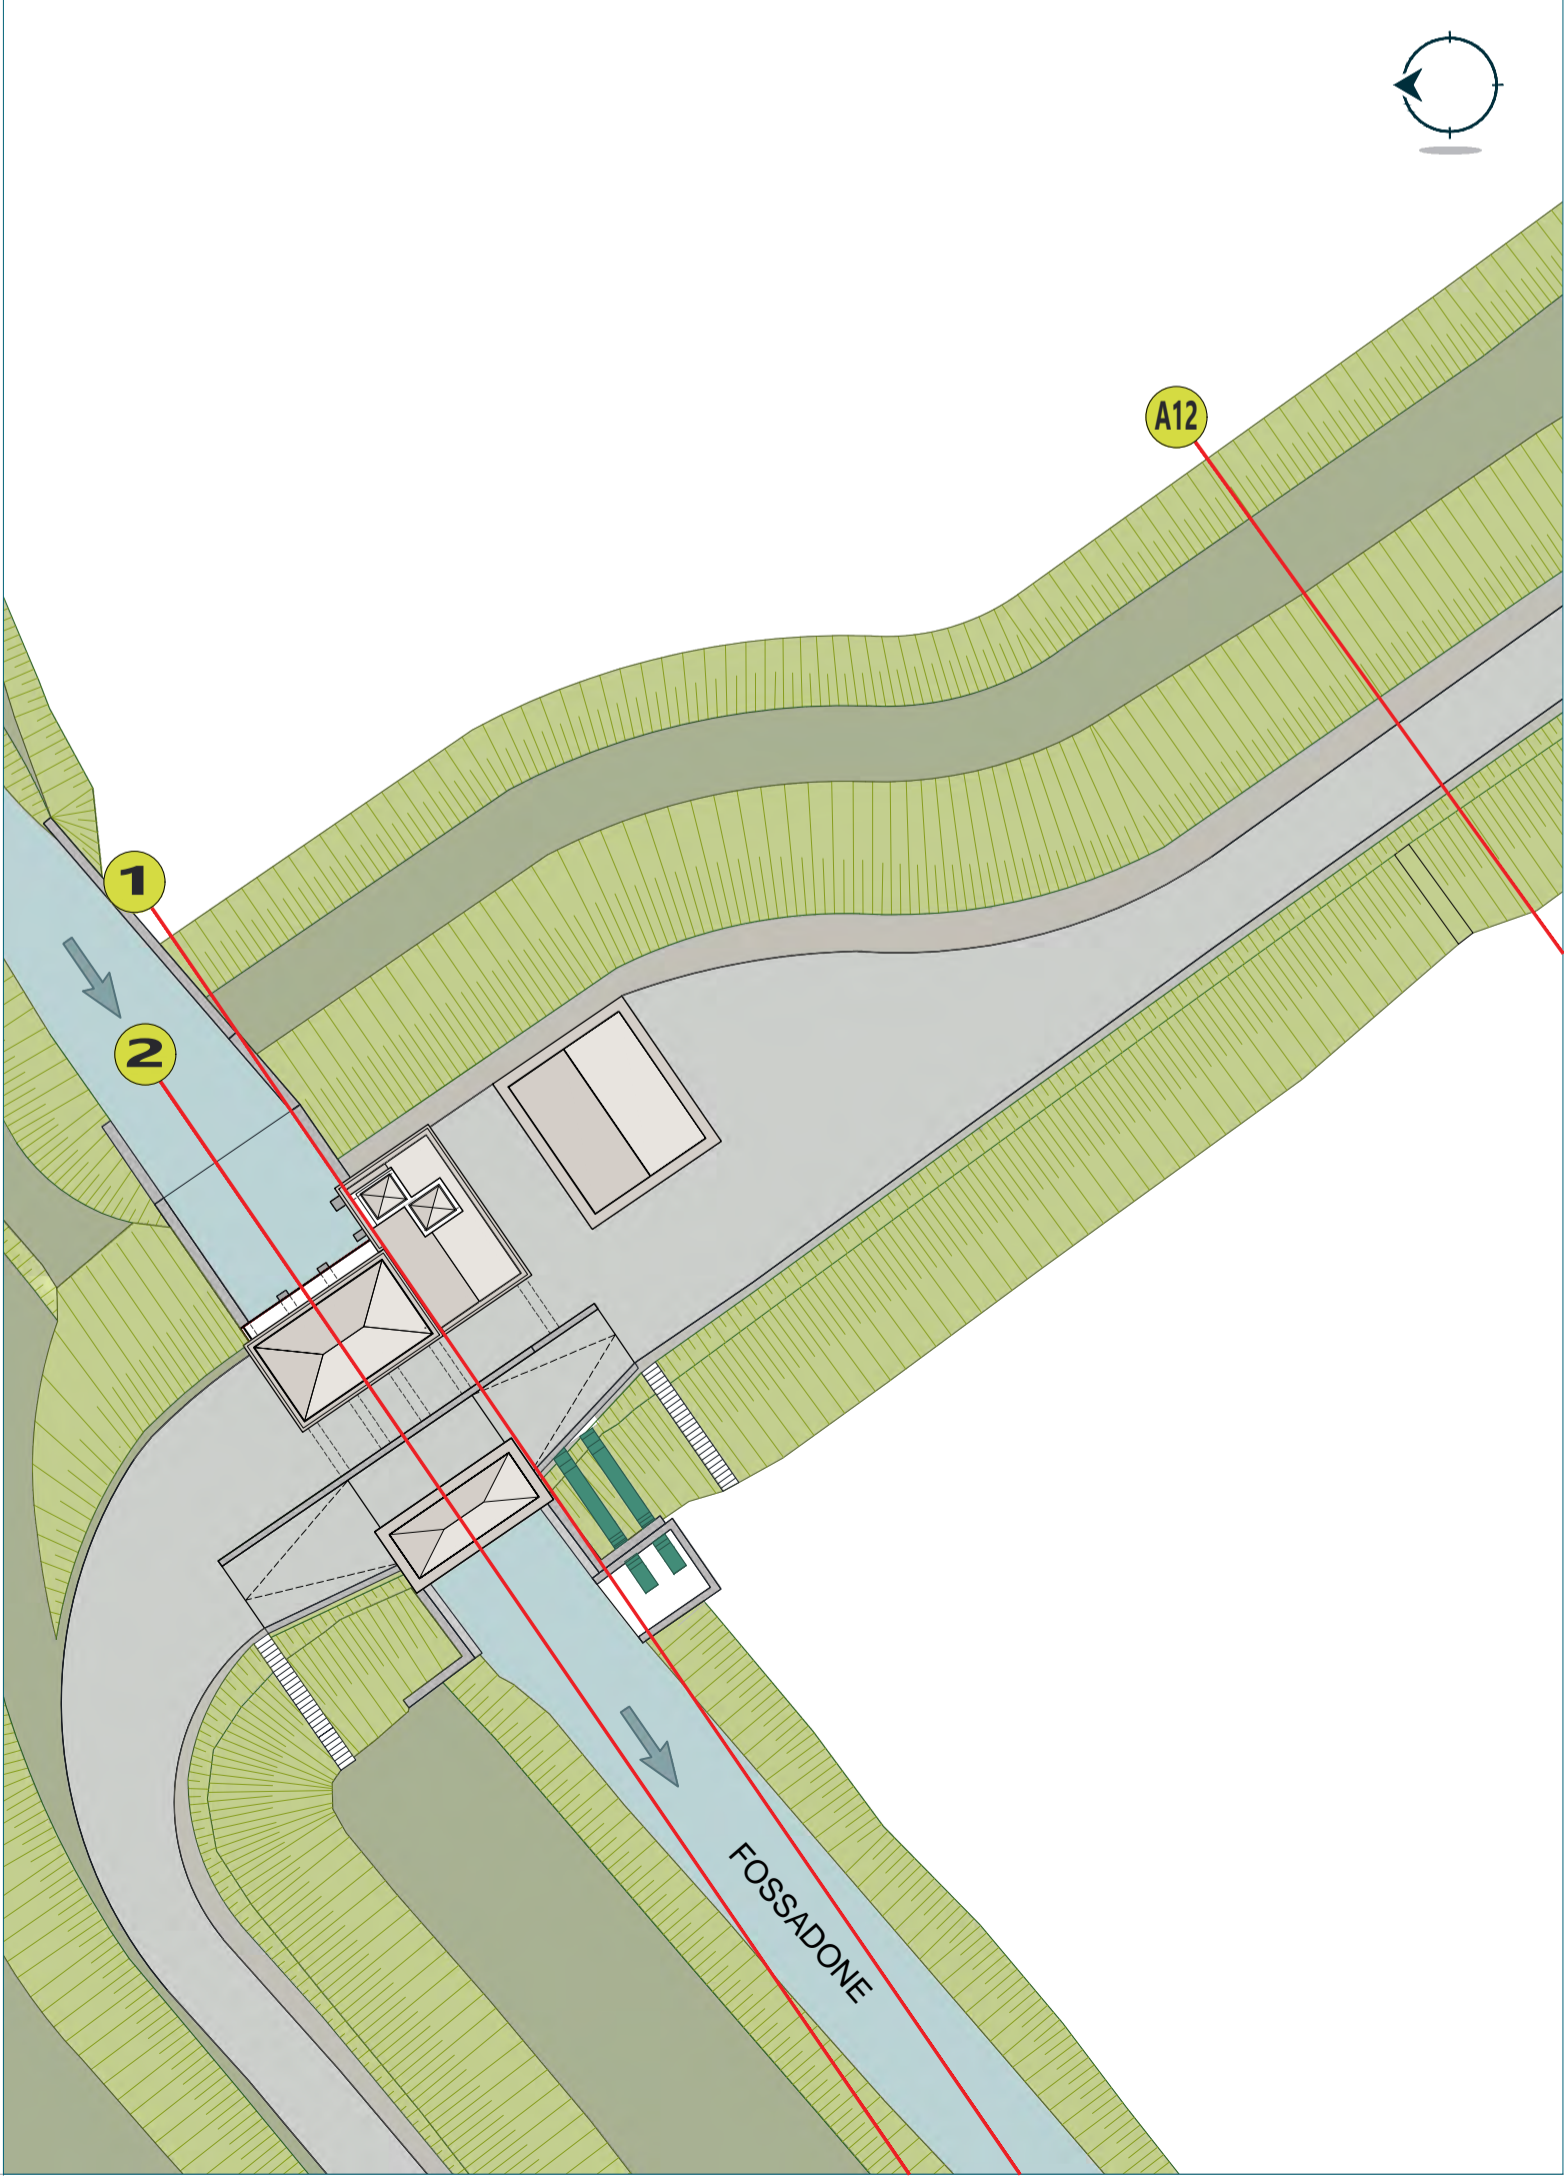

Comittente: Agenzia Interregionale per il fiume Po Strada Giuseppe Garibaldi 75 43121 Parma



Commissa:

CR-E-815 Rifacimento chiavica del Fossadone sull'Argine Maestro sinistro del fiume Po in Comune di Stagno Lombardo (CR) - Cod OPERA 936 - CUP B53H19000290002 - CIG 82186558A7



Progetto
ISI
ingegneria e ambiente
Idraulica Strutture Infrastrutture
Via Martiri della Liberazione 36 43126 Parma tel. 0521 941229 info@isiingegneriaambiente.it
www.isiingegneriaambiente.it
Ing. Gian Lorenzo Bernini
Ing. Rosaria Ragazzini

PROGETTO DEFINITIVO

Sezioni di progetto con orizzonti stratigrafici da indagini in sito e report delle verifiche di filtrazione

Scala: -

2020-815-CR-IDR7
Tav.

REVISIONE	DATA	DESCRIZIONE	REDATTO	VERIFICATO	APPROVATO
02	28.08.2020	Aut. Paesaggistica	MF	RR	FA
03	23.12.2020	Progetto Definitivo	MF	RR	FA

Tutti i diritti sono riservati a norma di legge, di questo elaborato è vietata la riproduzione e la cessione a terzi senza esplicita autorizzazione