


LEGENDA

- DIAFRAMMATURE STRUTTURALI SP.80 cm
- DIAFRAMMATURE STRUTTURALI SP.60 cm
- Setti e manufatti di progetto di progetto
- Strutture esistenti
- ASSI DIAFRAMMATURE

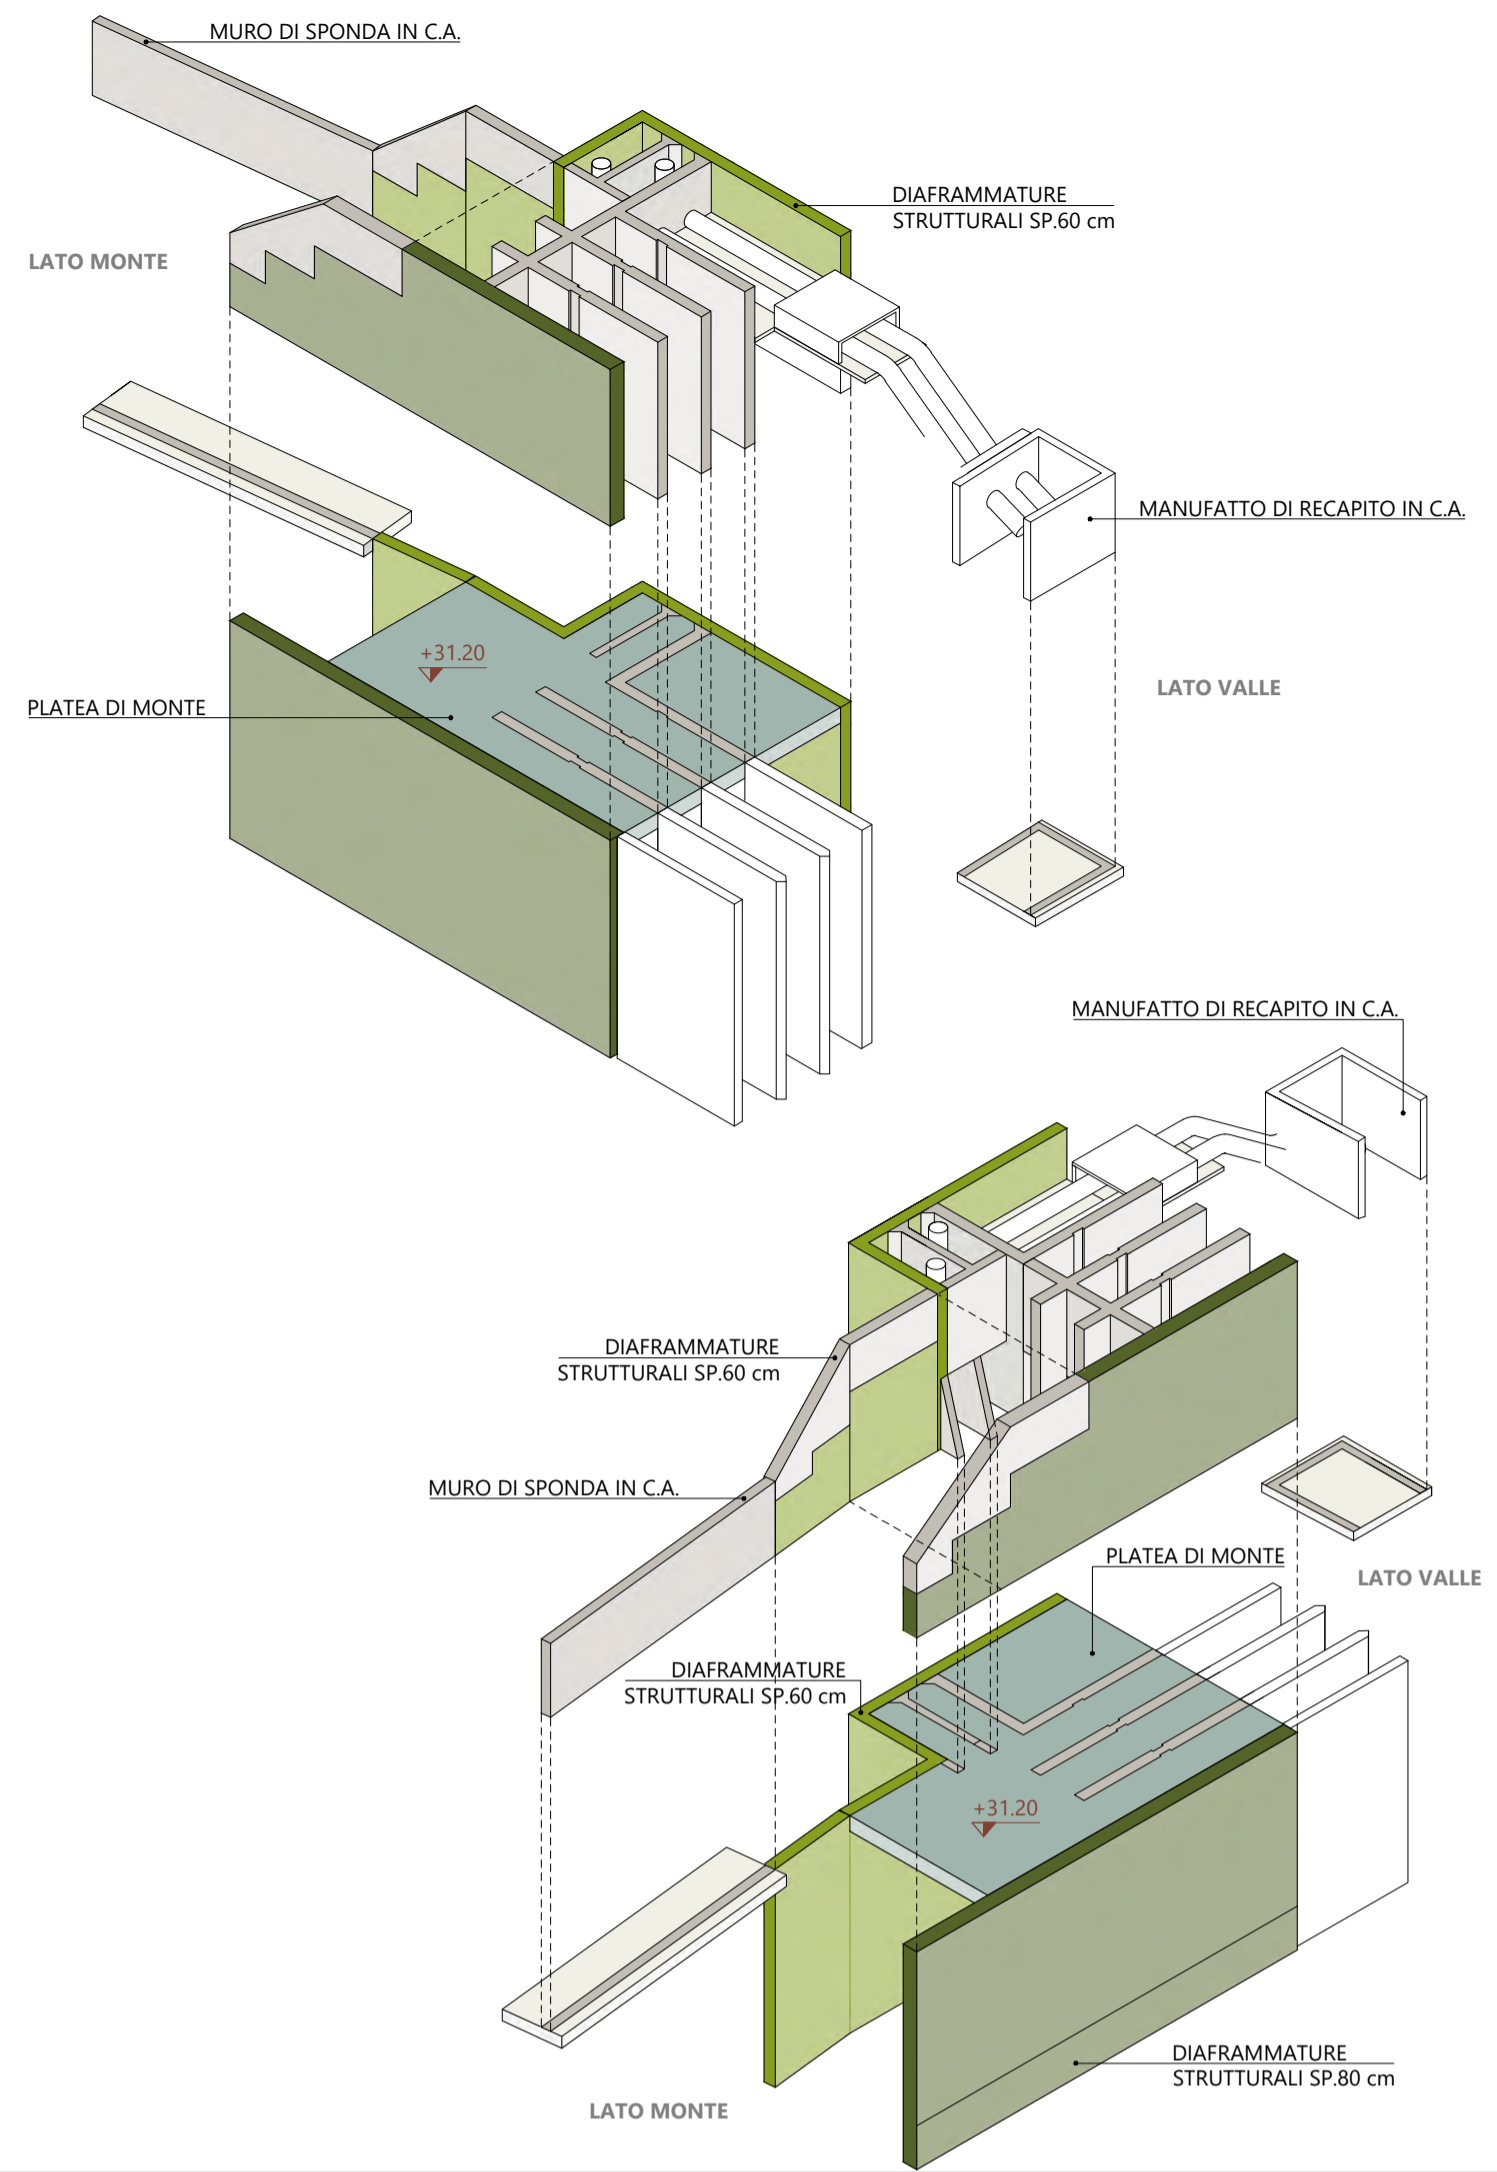

Comittente: Agenzia Interregionale per il fiume Po Strada Giuseppe Garibaldi 75 43121 Parma



Commessa:

CR-E-815 Rifacimento chiavica del Fossadone sull'Argine Maestro sinistro del fiume Po in Comune di Stagno Lombardo (CR) - Cod OPERA 936 - CUP B53H19000290002 - CIG 82186558A7

Progetto

ISI
ingegneria e ambiente
Idraulica Strutture Infrastrutture

Via Martiri della Liberazione 36 43126 Parma tel. 0521 941229 info@isiingegneriaeambiente.it www.isiingegneriaeambiente.it

Ing. Gian Lorenzo Bernini
Ing. Rosaria Ragazzini

Livello di progettazione

PROGETTO DEFINITIVO

CASSERI
Pianta Platea Livello 0 (+31.20m.s.l.m.)

Scala: **Varie**

2020-815-CR-SPS1.1
Tav.

REVISIONE	DATA	DESCRIZIONE	REDATTO	VERIFICATO	APPROVATO
02	28.08.2020	Aut. Paesaggistica	MF	RR	FA
03	23.12.2020	Progetto Definitivo	MF	RR	FA