


- LEGENDA**
- DIAFRAMMATURE STRUTTURALI SP.80 cm
 - DIAFRAMMATURE STRUTTURALI SP.60 cm
 - Setti e manufatti di progetto di progetto
 - Strutture esistenti
 - AXI DIAFRAMMATURE

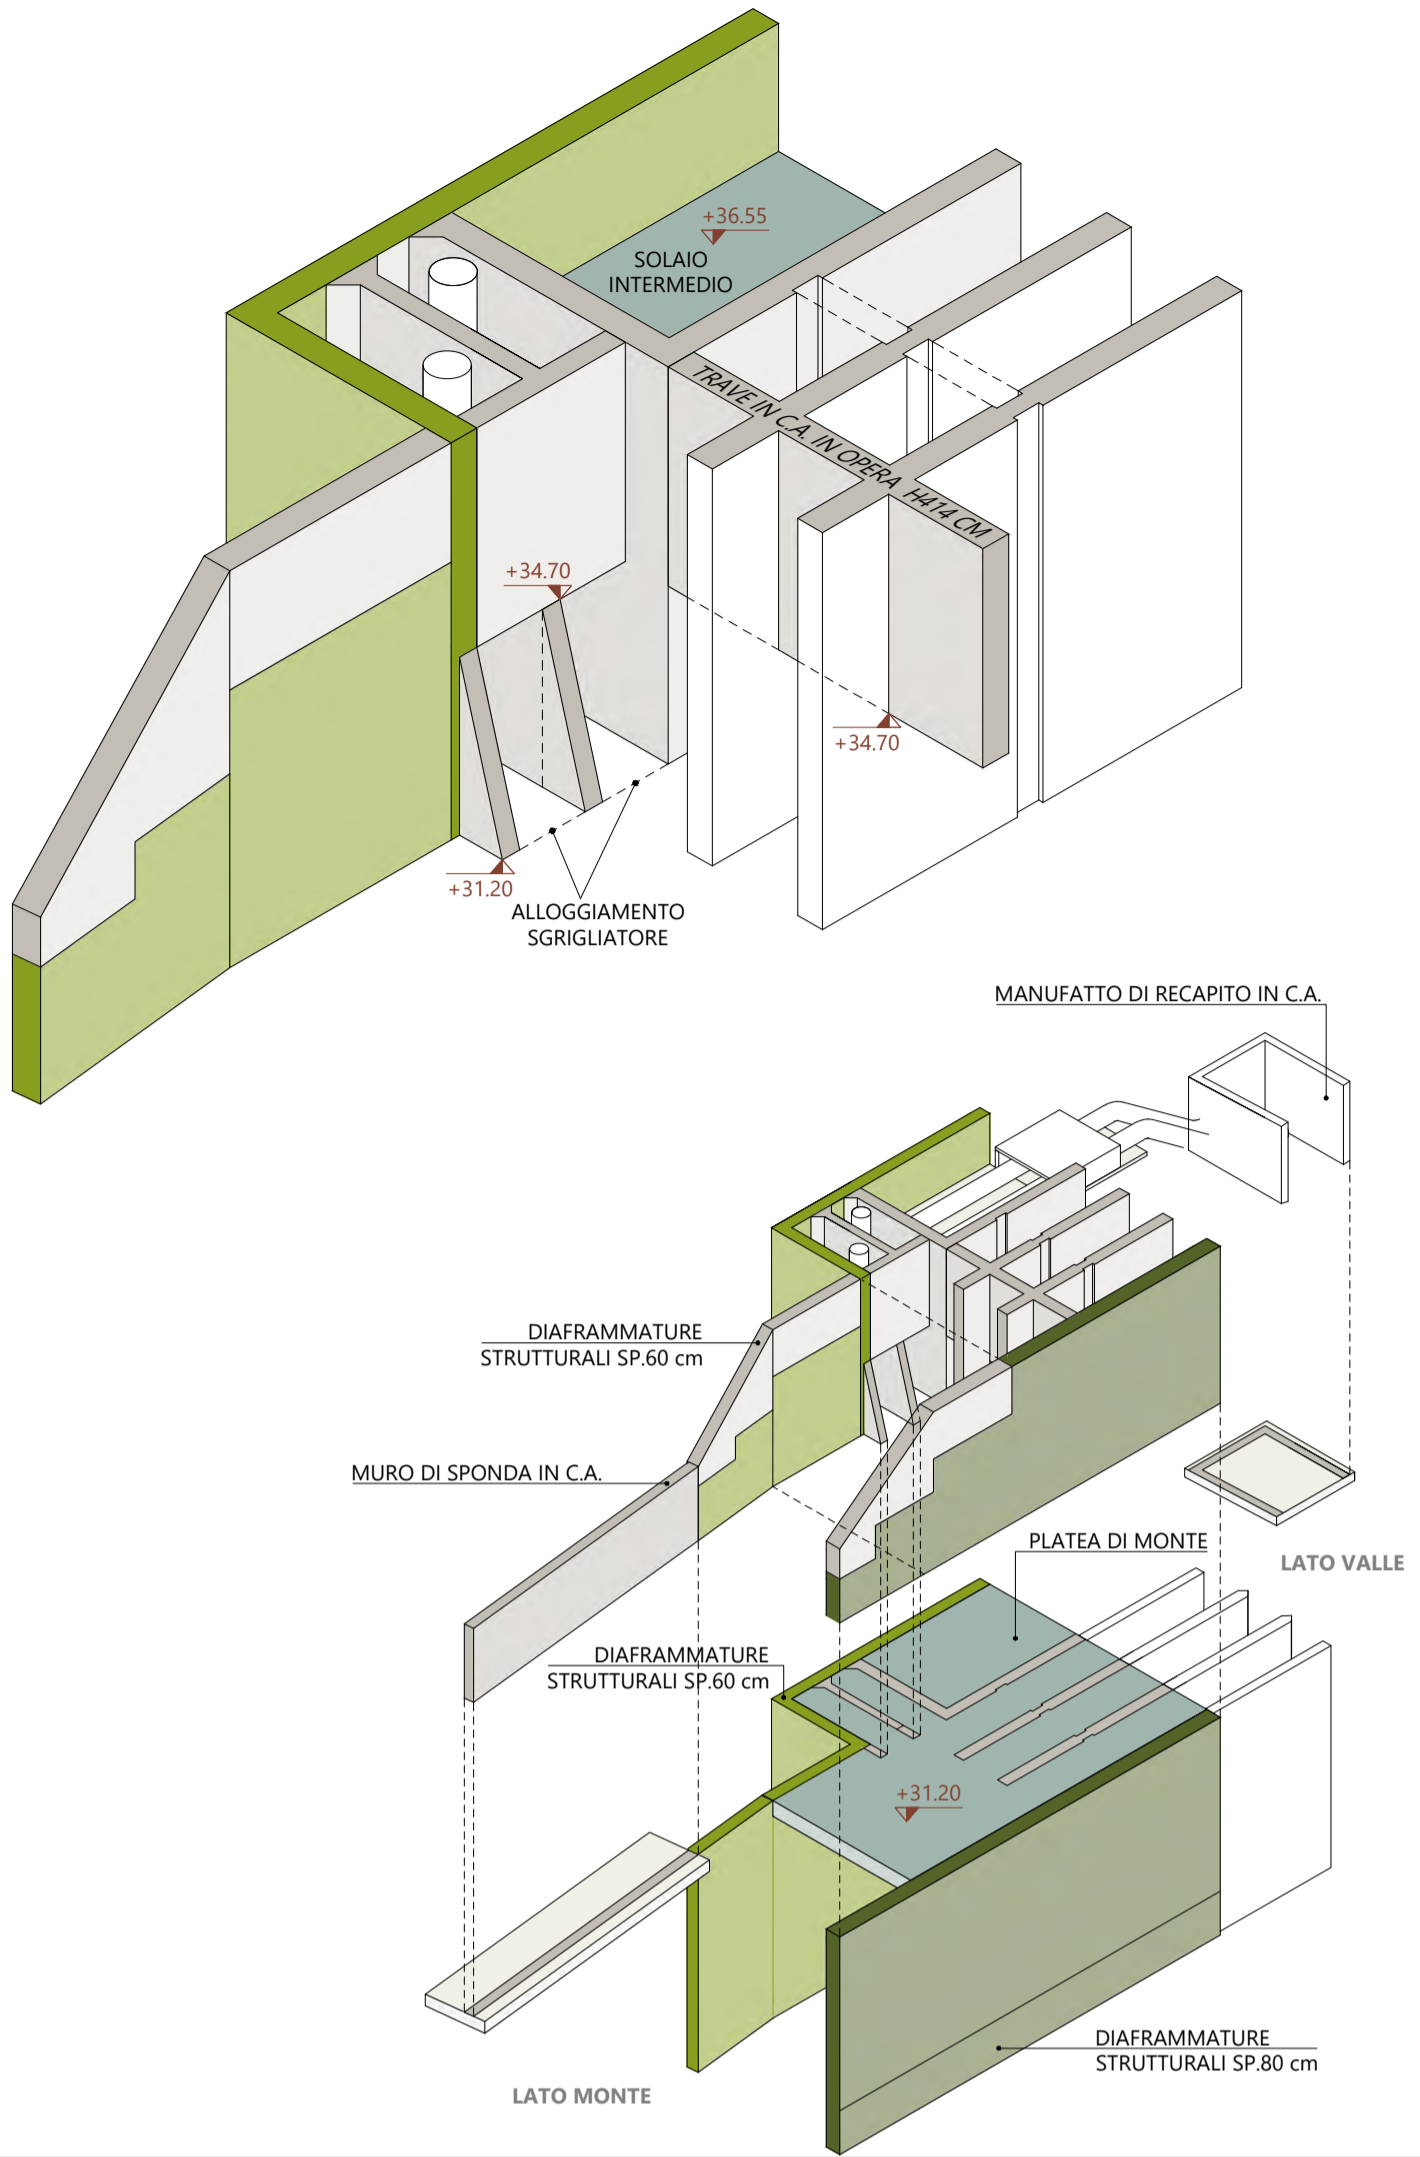

Committente: Agenzia Interregionale per il fiume Po Strada Giuseppe Garibaldi 75 43121 Parma



Commissa:

CR-E-815 Rifacimento chiavica del Fossadone sull'Argine Maestro sinistro del fiume Po in Comune di Stagno Lombardo (CR) - Cod OPERA 936 - CUP B53H19000290002 - CIG 82186558A7



Livello di progettazione

PROGETTO DEFINITIVO

CASSERI
Pianta Soletta Livello 1 (+36.55m.s.l.m.)

Scala: **Varie**

2020-815-CR-SP51.2
Tav.

REVISIONE	DATA	DESCRIZIONE	REDATTO	VERIFICATO	APPROVATO
02	28.08.2020	Aut. Paesaggistica	MF	RR	FA
03	23.12.2020	Progetto Definitivo	MF	RR	FA