





TABELLA DI COORDINATE DEI PUNTI

	Posizione X	Posizione Y		Posizione X	Posizione Y		Posizione X	Posizione Y		Posizione X	Posizione Y		Posizione X	Posizione Y		Posizione X	Posizione Y
P 1A	583706.2967	4989612.3440	P 2A	583710.3046	4989615.2408	P 3.1A	583712.6183	4989616.9131	P 5A	583716.0387	4989619.3853	P 6E	583725.6833	4989615.4242	P 7A	583724.5322	4989625.5242
P 1B	583707.8725	4989610.1639	P 2F	583718.2259	4989604.2813	P 3.1B	583714.1941	4989614.7330	P 5E	583721.2287	4989612.2046				P 7G	583729.4014	4989618.7920
P 1C	583709.3838	4989608.0729				P 3.1C	583715.7055	4989612.6420	P 5F	583723.9600	4989608.4257						
P 1D	583710.8954	4989605.9816				P 3.1D	583717.2170	4989610.5507									
P 1F	583714.2181	4989601.3845				P 3.1F	583720.5397	4989605.9536									

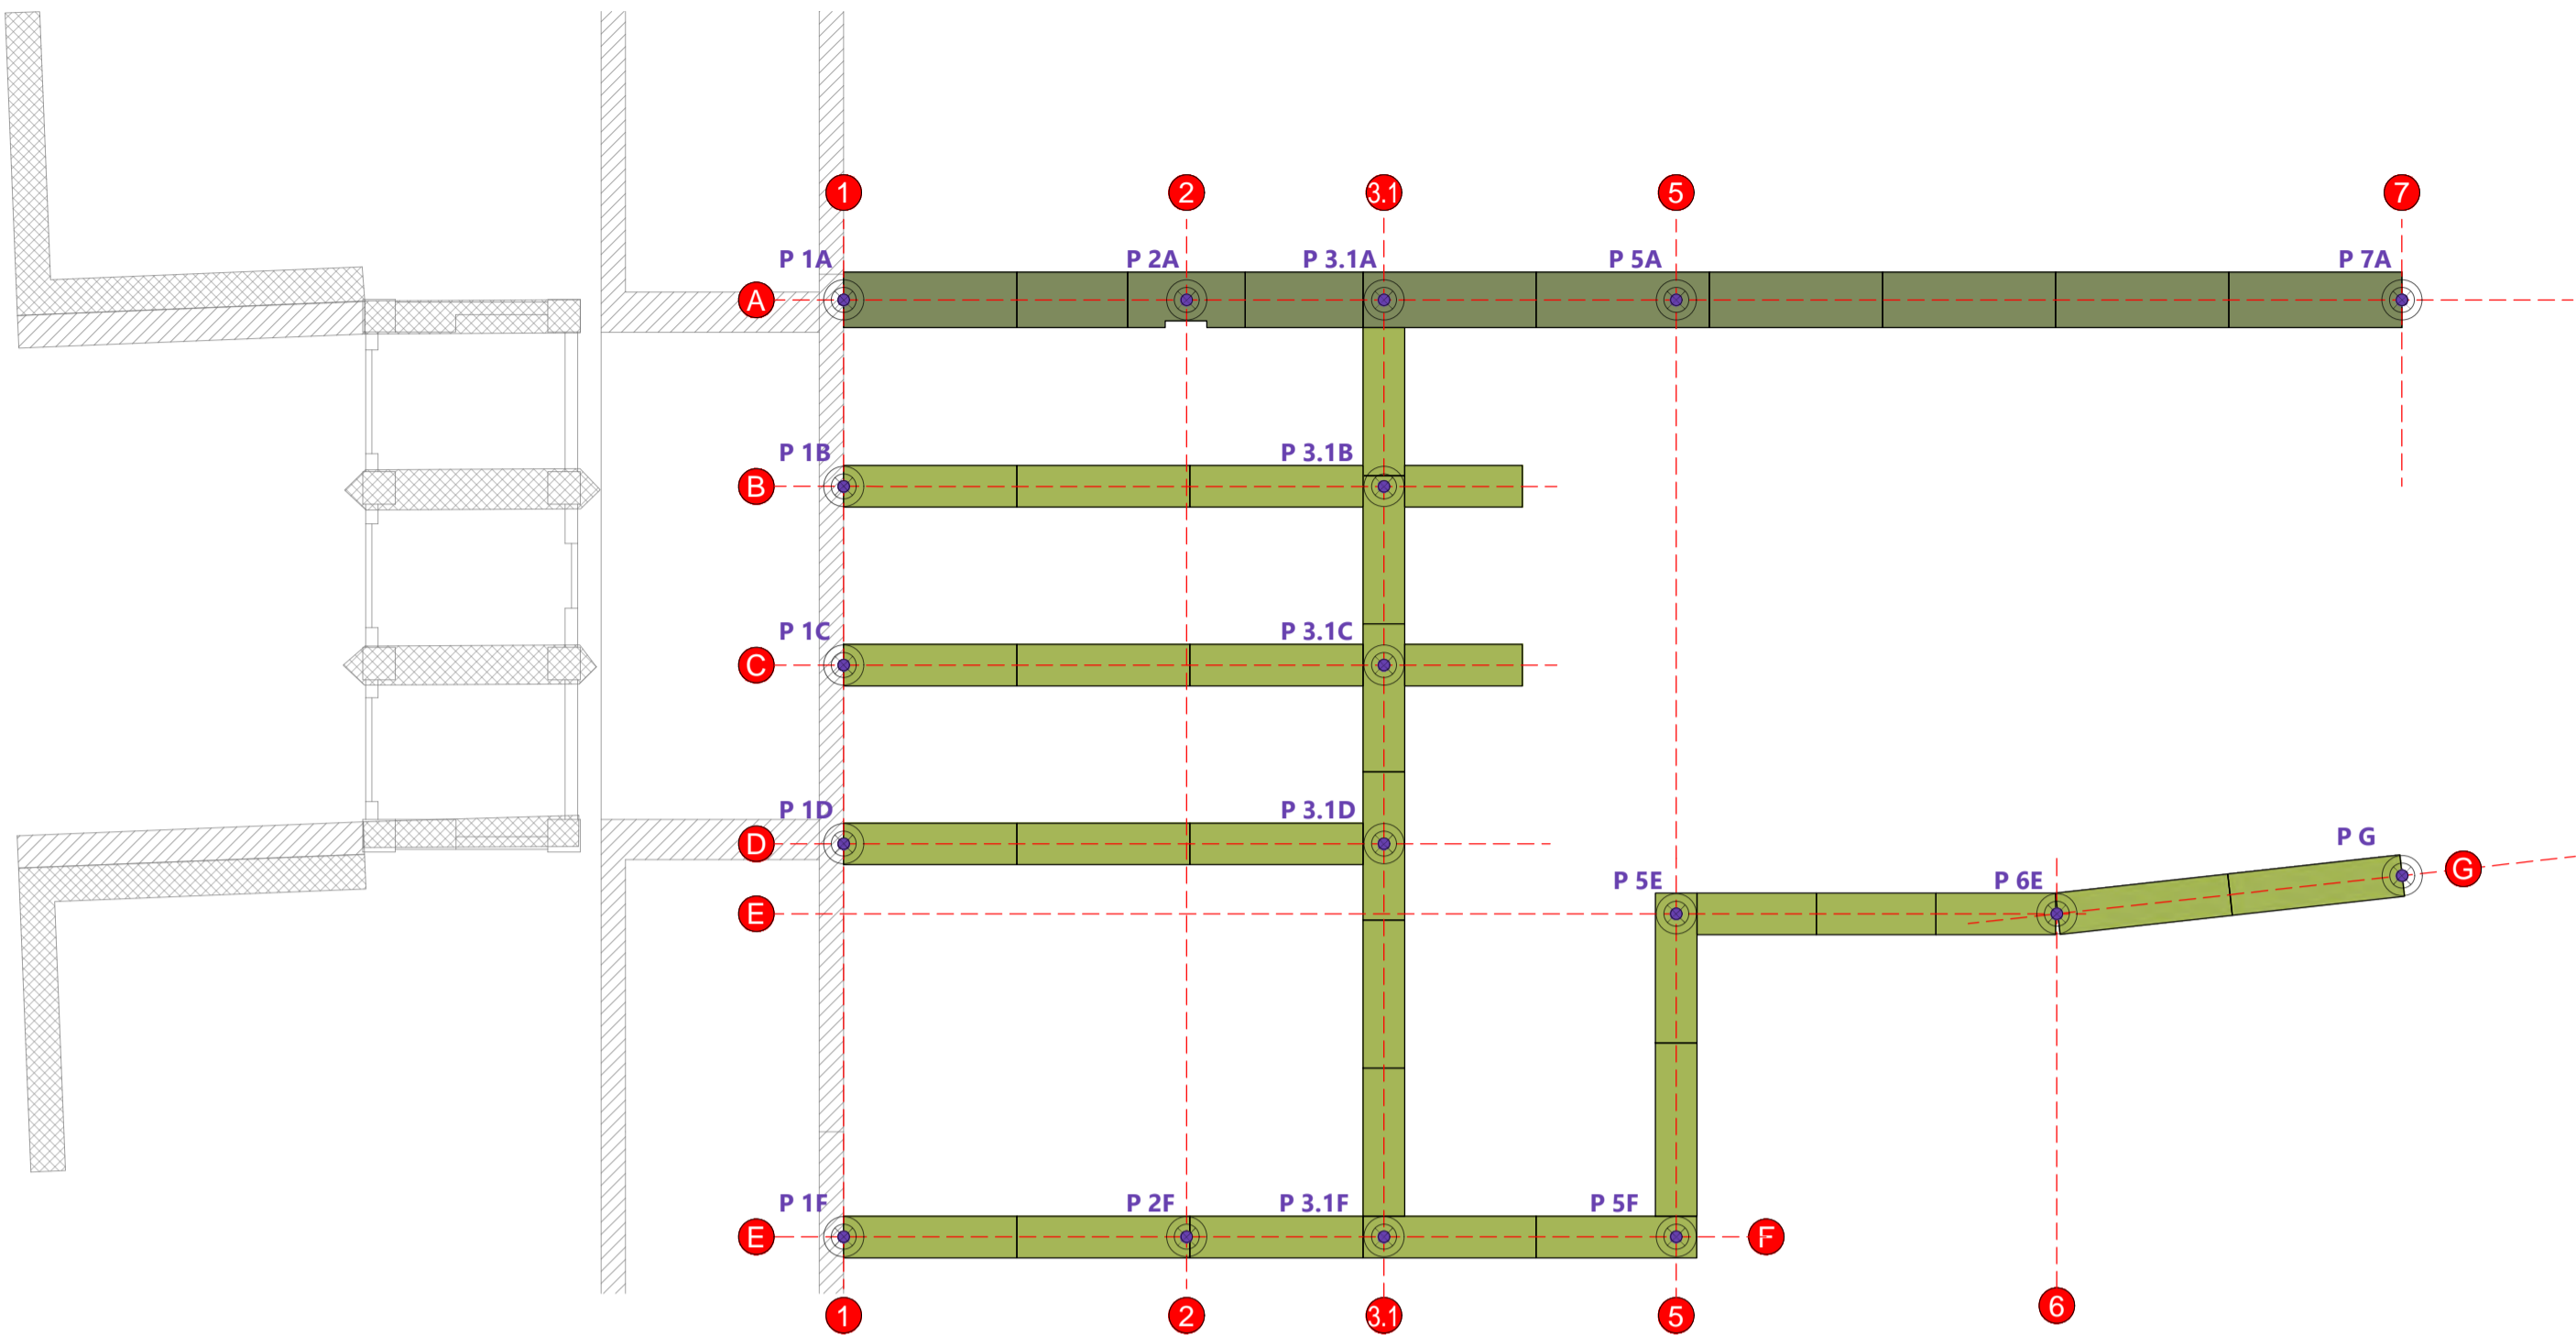


SCHEMA DI TRACCIAMENTO


COORDINATE DEI PUNTI NEGLI ASSI X, Y

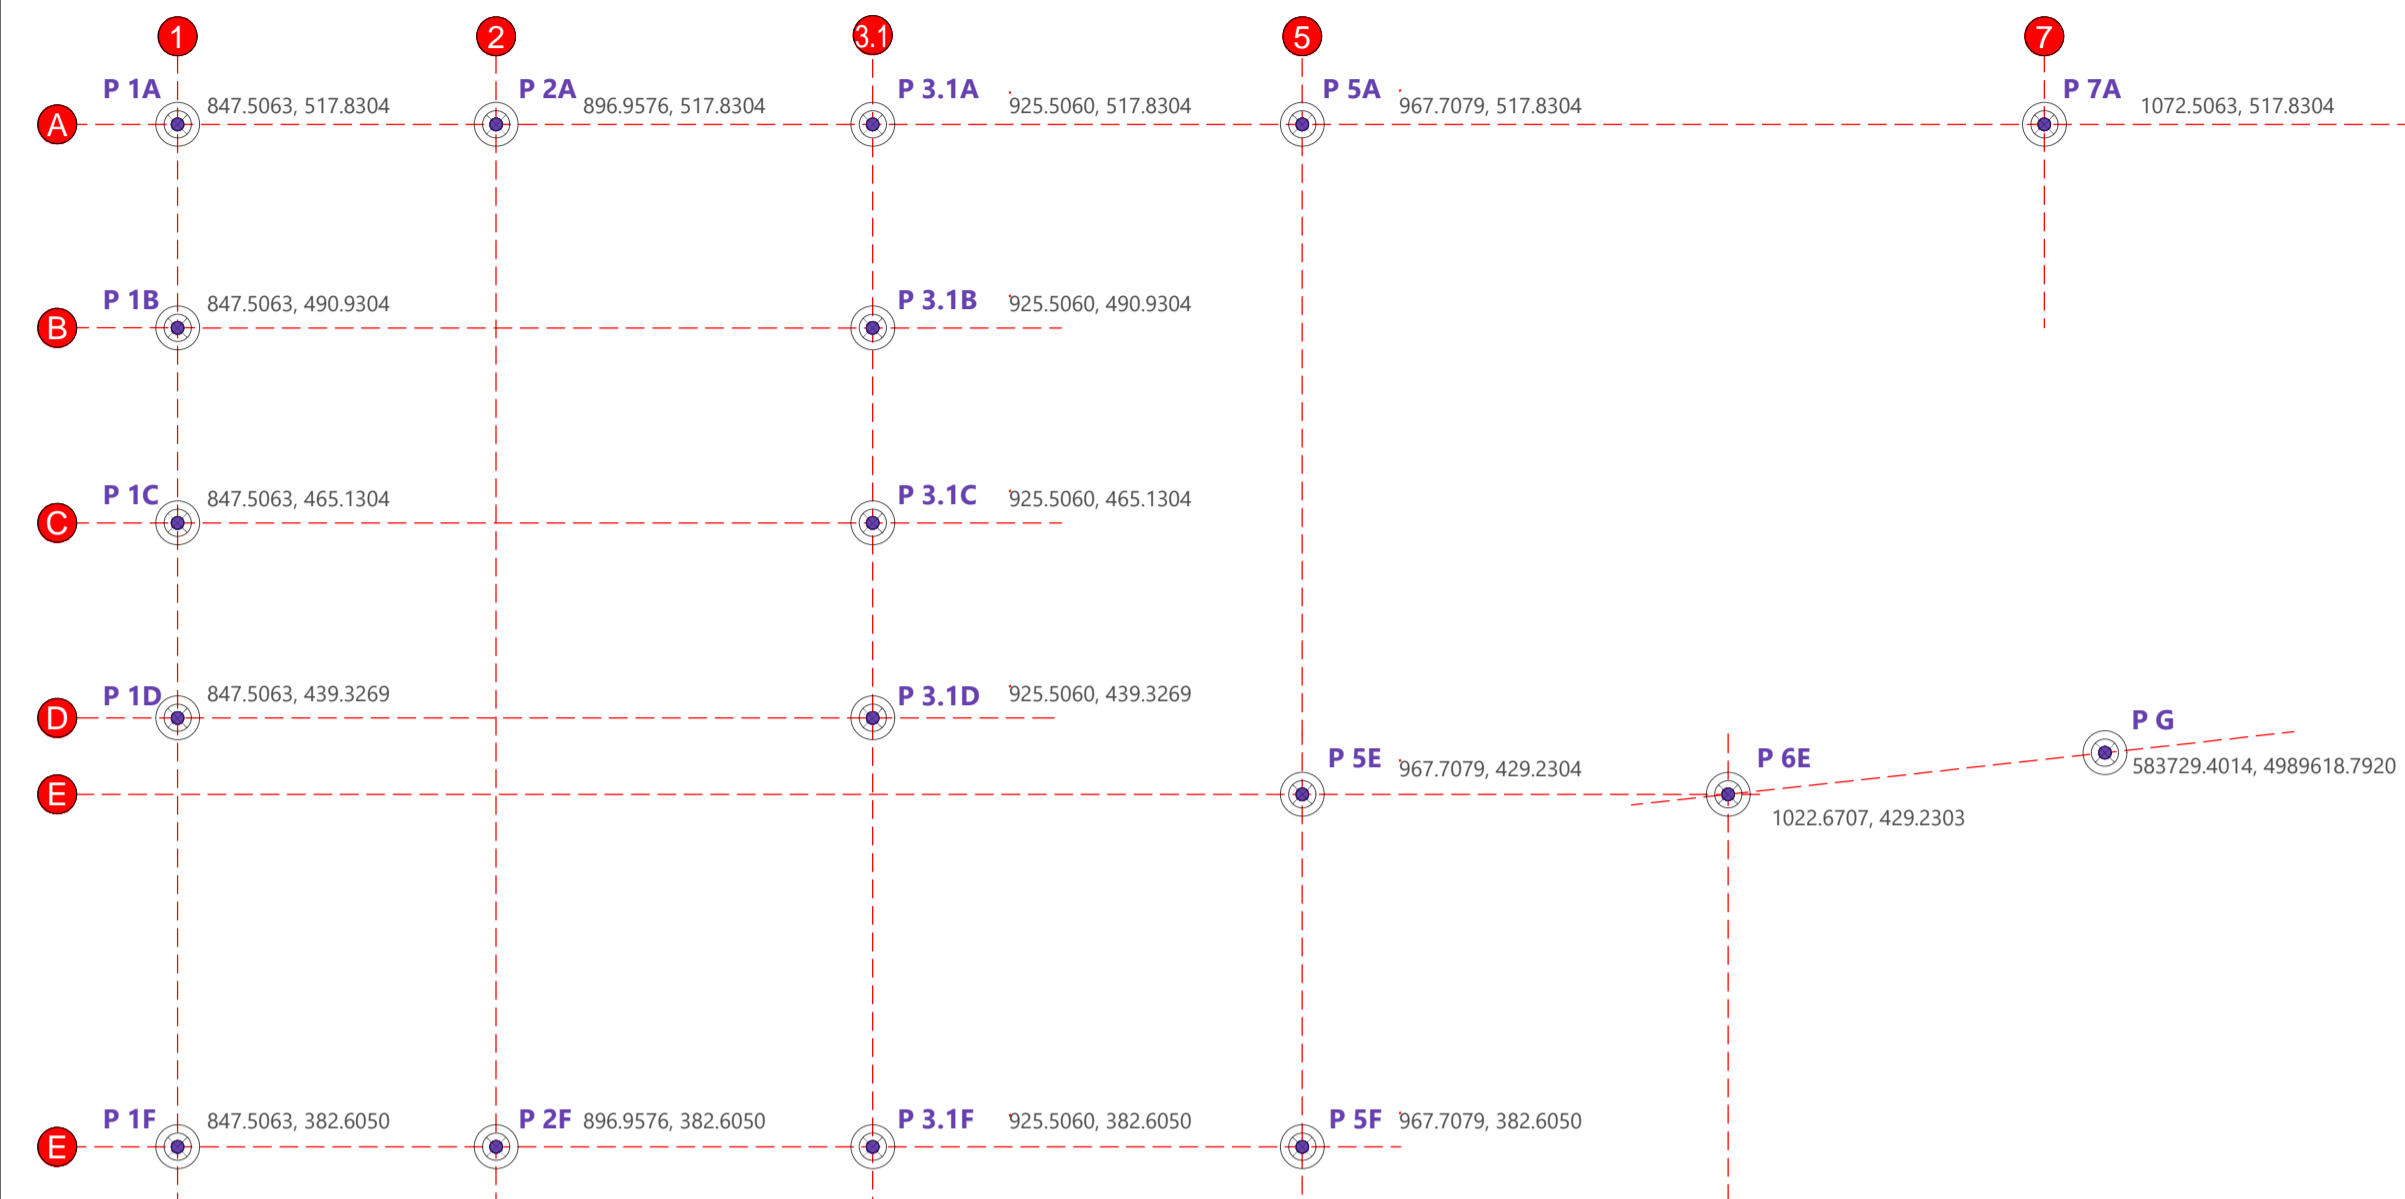


MODULARITA' ED ARMATURA DELGLI ELEMENTI

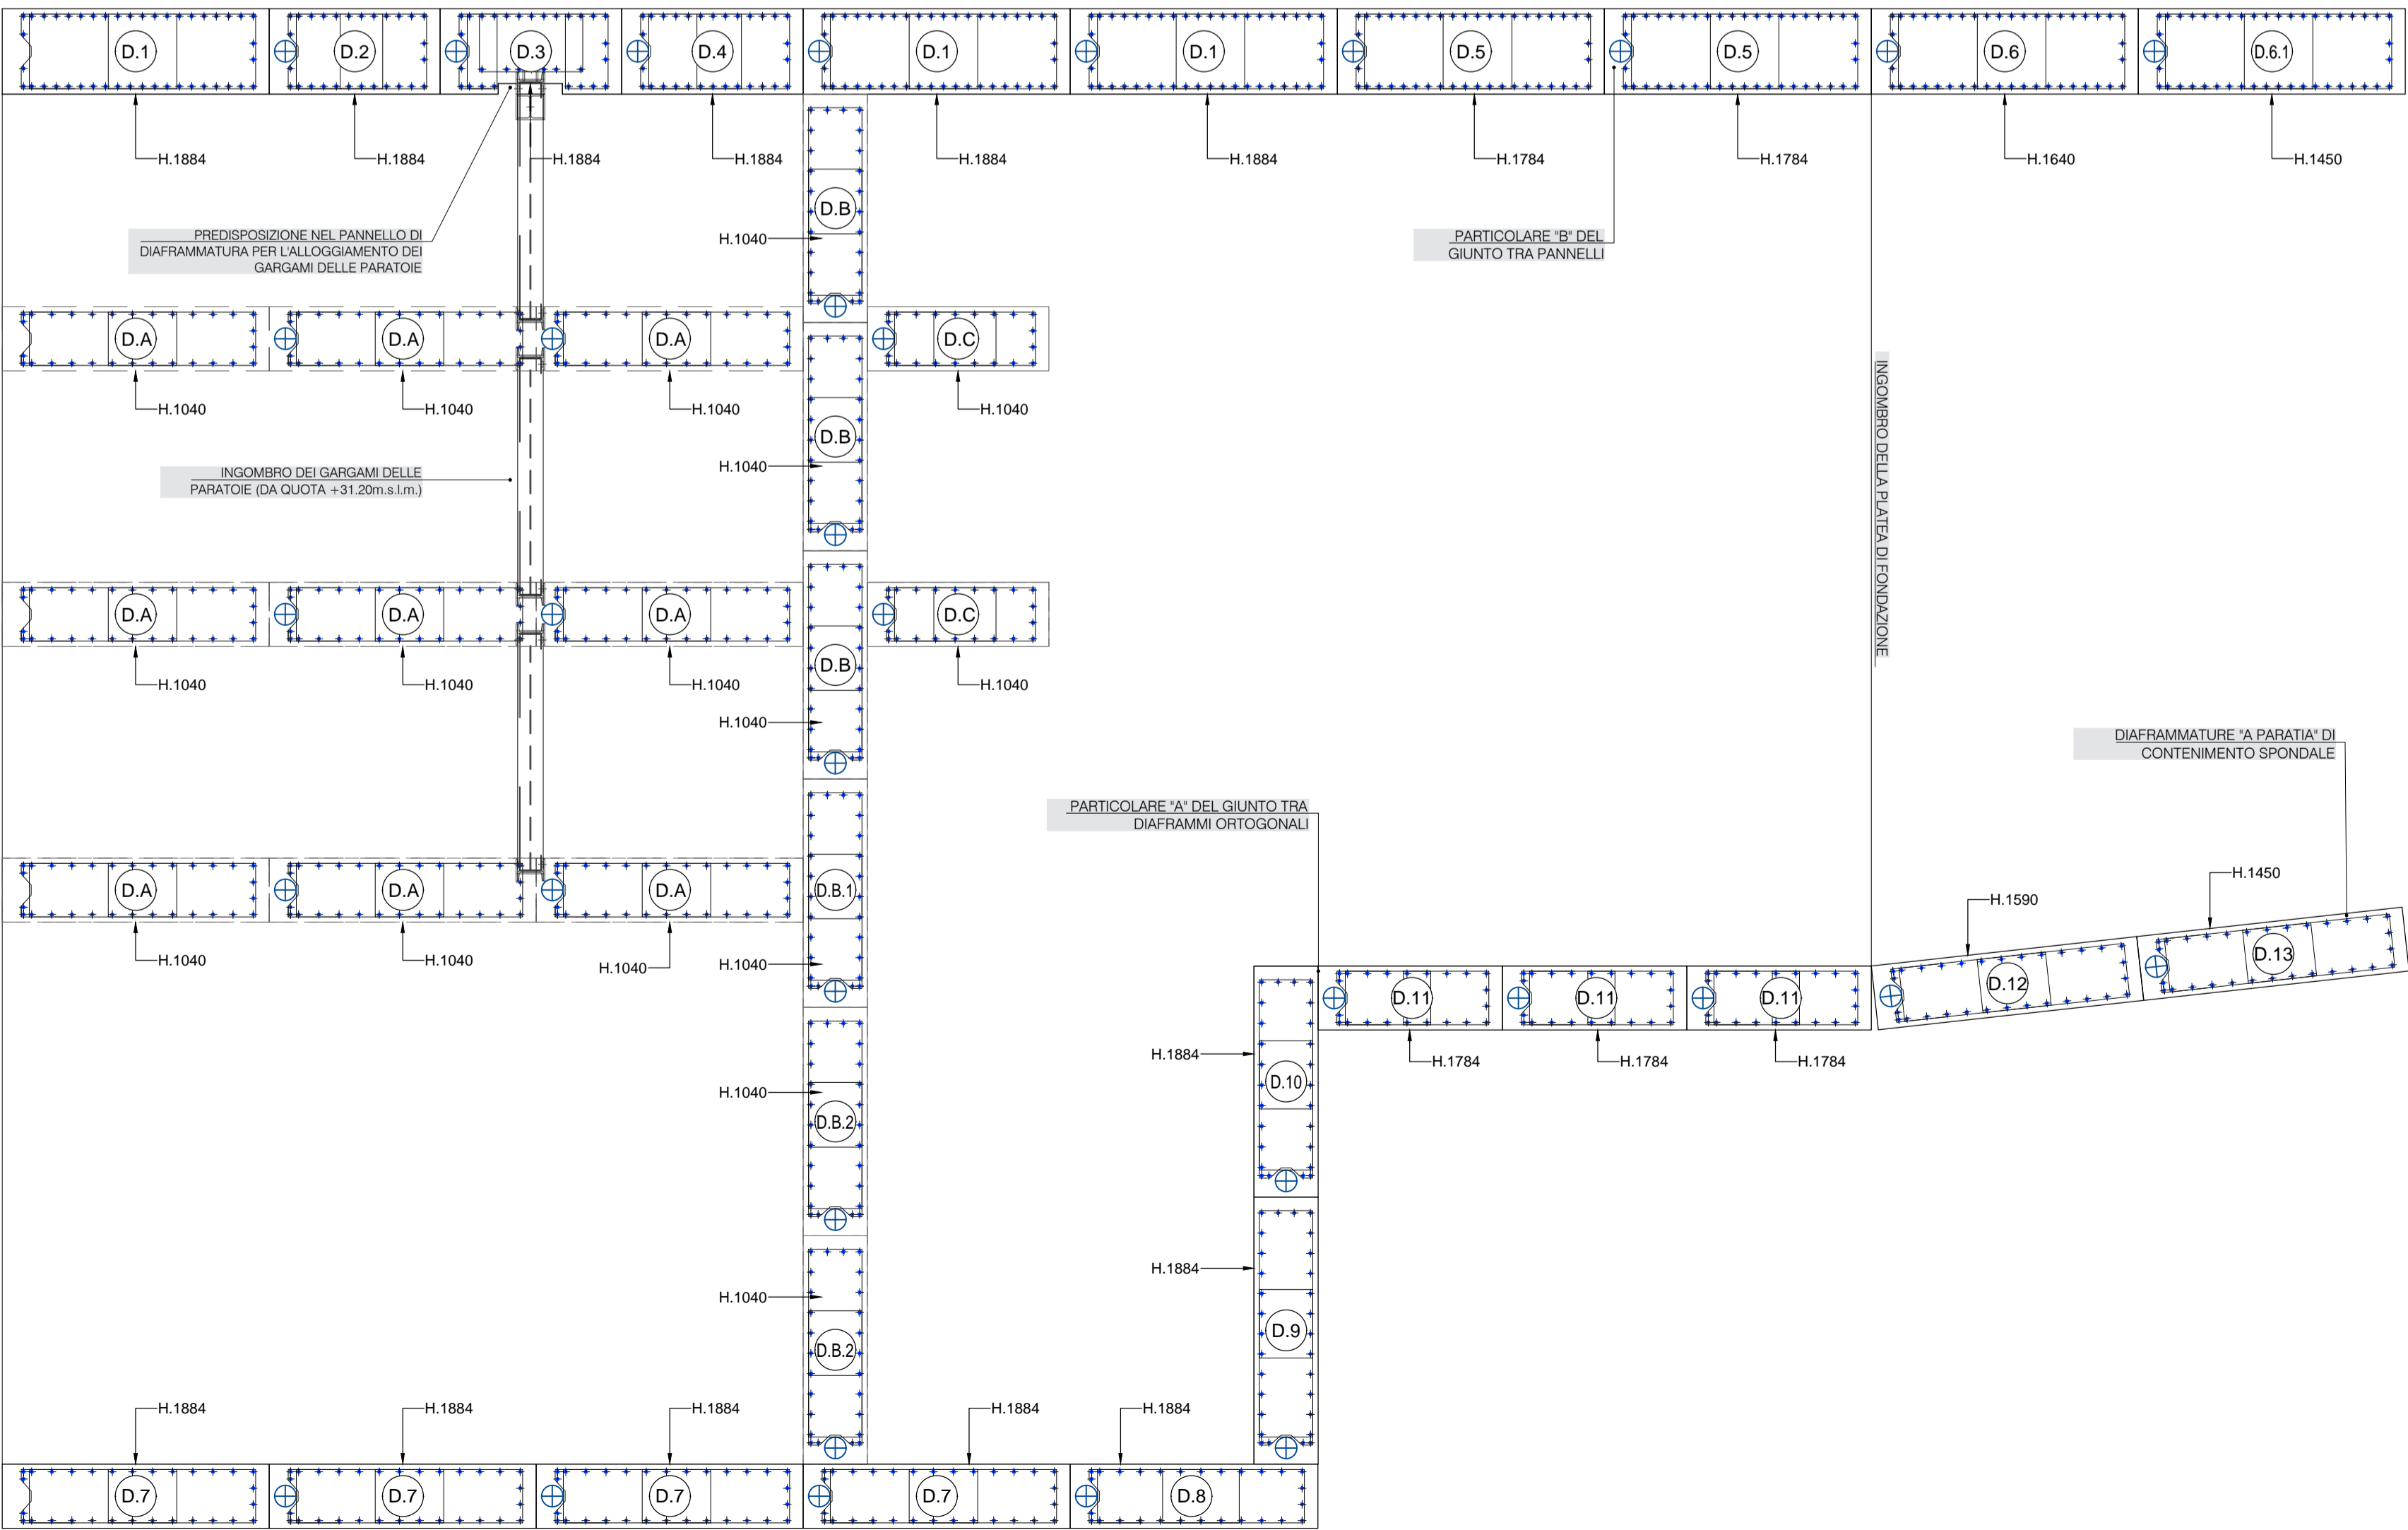

GIUNTO TRA PANNELLI ORTOGONALI

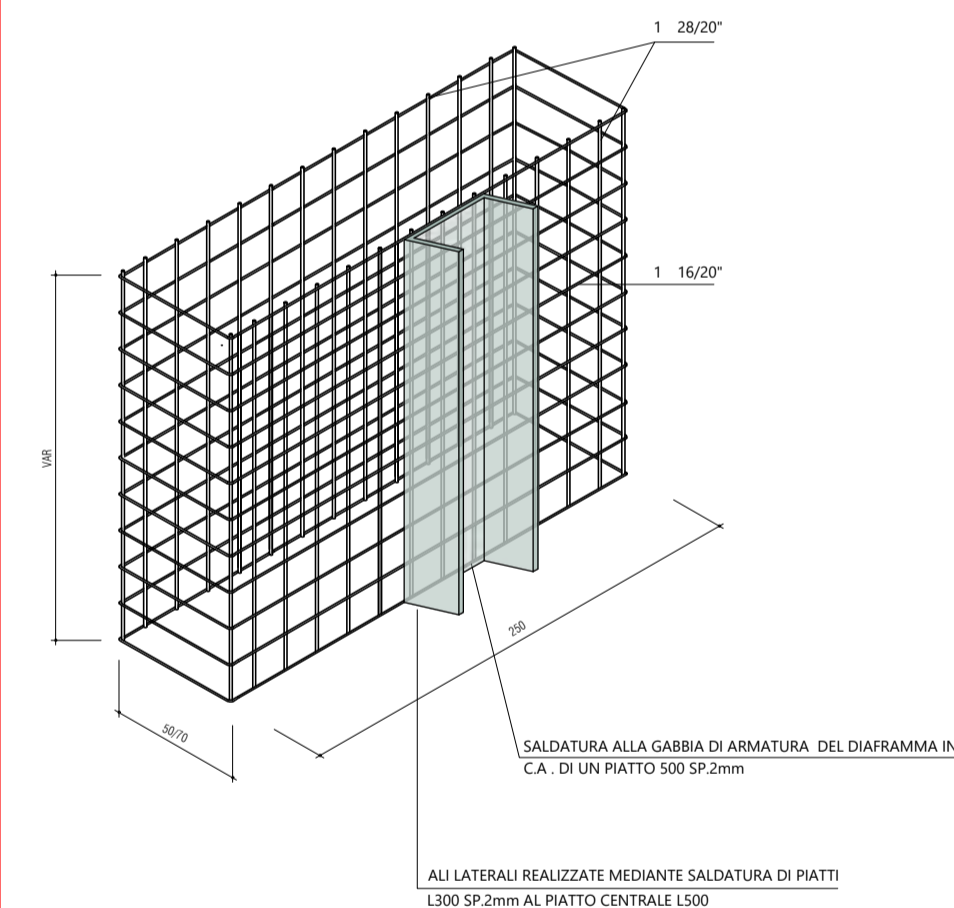


GIUNTO TRA PANNELLI CON TUBO SPALLA

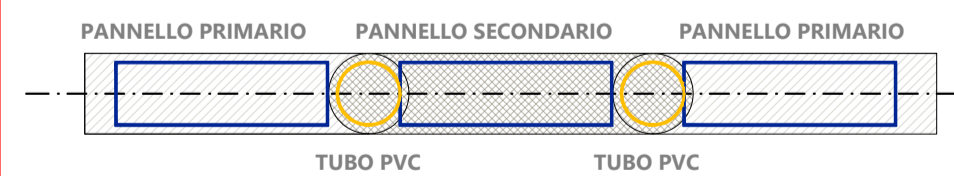

Realizzato mediante inserimento di tubi spalla in PVC nei pannelli primari solidarizzati alla gabbia di armatura. Nella esecuzione dei pannelli secondari si procede con la demolizione del tubo spalla mediante alesatori opportuni.

MODALITA' DI RIPRESA DI GIUNTI DIFETTOSI

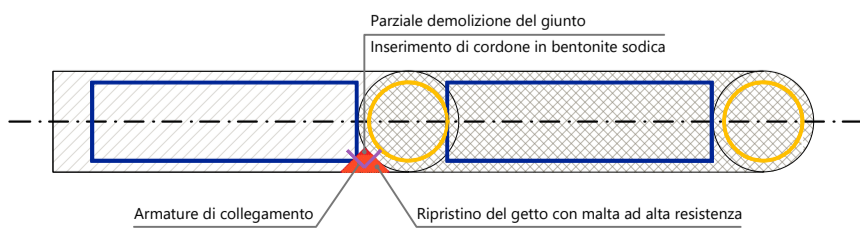

Comittente: Agenzia Interregionale per il fiume Po Strada Giuseppe Garibaldi 75 43121 Parma



Commissa:

CR-E-815 Rifacimento chiavica del Fossadone sull'Argine Maestro sinistro del fiume Po in Comune di Stagno Lombardo (CR) - Cod OPERA 936 - CUP B53H19000290002 - CIG 82186558A7



Livello di progettazione

PROGETTO DEFINITIVO

DIAFRAMMI  
Planimetria di tracciamento delle  
diaframature e particolari costruttivi

Scala: Varie

2020-815-CR-SP53.1  
Tav.

REVISIONE	DATA	DESCRIZIONE	REDATTO	VERIFICATO	APPROVATO
02	28.08.2020	Aut. Paesaggistica	MF	RR	FA
03	23.12.2020	Progetto Definitivo	MF	RR	FA

Tutti i diritti sono riservati a norma di legge, di questo elaborato è vietata la riproduzione e la cessione a terzi senza esplicita autorizzazione