


- CLASSE DI CONSISTENZA SLUMP:	S4-5
- DIMENSIONE AGGREGATO:	20 mm (20mm interferi <35mm)
- RAPPORTO ACQUA/CEMENTO:	0.50
- Dosaggio cemento LH a basso sviluppo di calore:	400 kg/mc
- CLASSE DI ESPOSIZIONE (EN206-2016):	XC4 - XF2
- ARIA INTRAPPOLATA :	max 2.5%
- CLASSE CONTENUTO CLORURI :	Cl 0.4
- VOLUME DI ACQUA DI BLEEDING (min 7122)	<0.1%
<u>CONTROLLO ACCETTAZIONE TIPO A</u>	

COPRIFERRO NOMINALE PLATEA:	40
COPRIFERRO NOM. ELEVAZIONI:	40
TOLLERANZA :	10
<i>Per assicurare il copriferro in elevazione</i>	

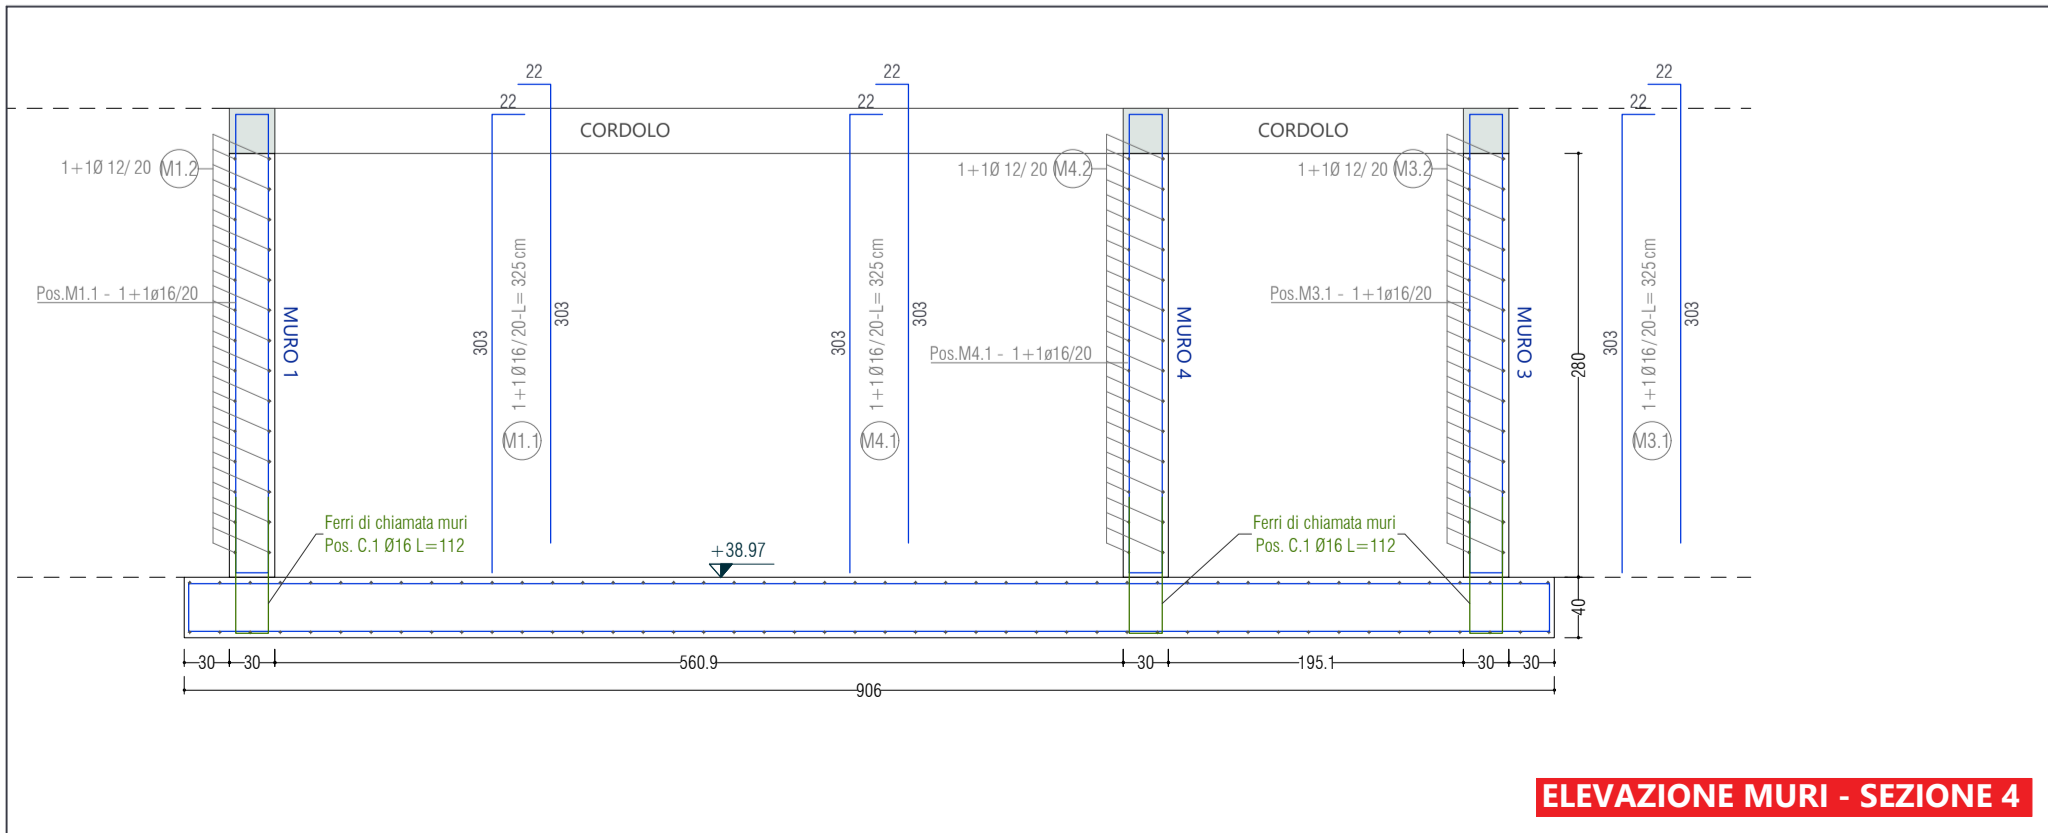

Tutti i diritti sono riservati a norma di legge, di questo elaborato è vietata la riproduzione e la cessione a terzi senza esplicita autorizzazione