



COROGRAFIA GENERALE
Scala 1:10'000

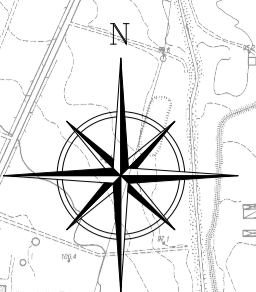

COROGRAFIA D'INQUADRAMENTO
Scala 1:100'000

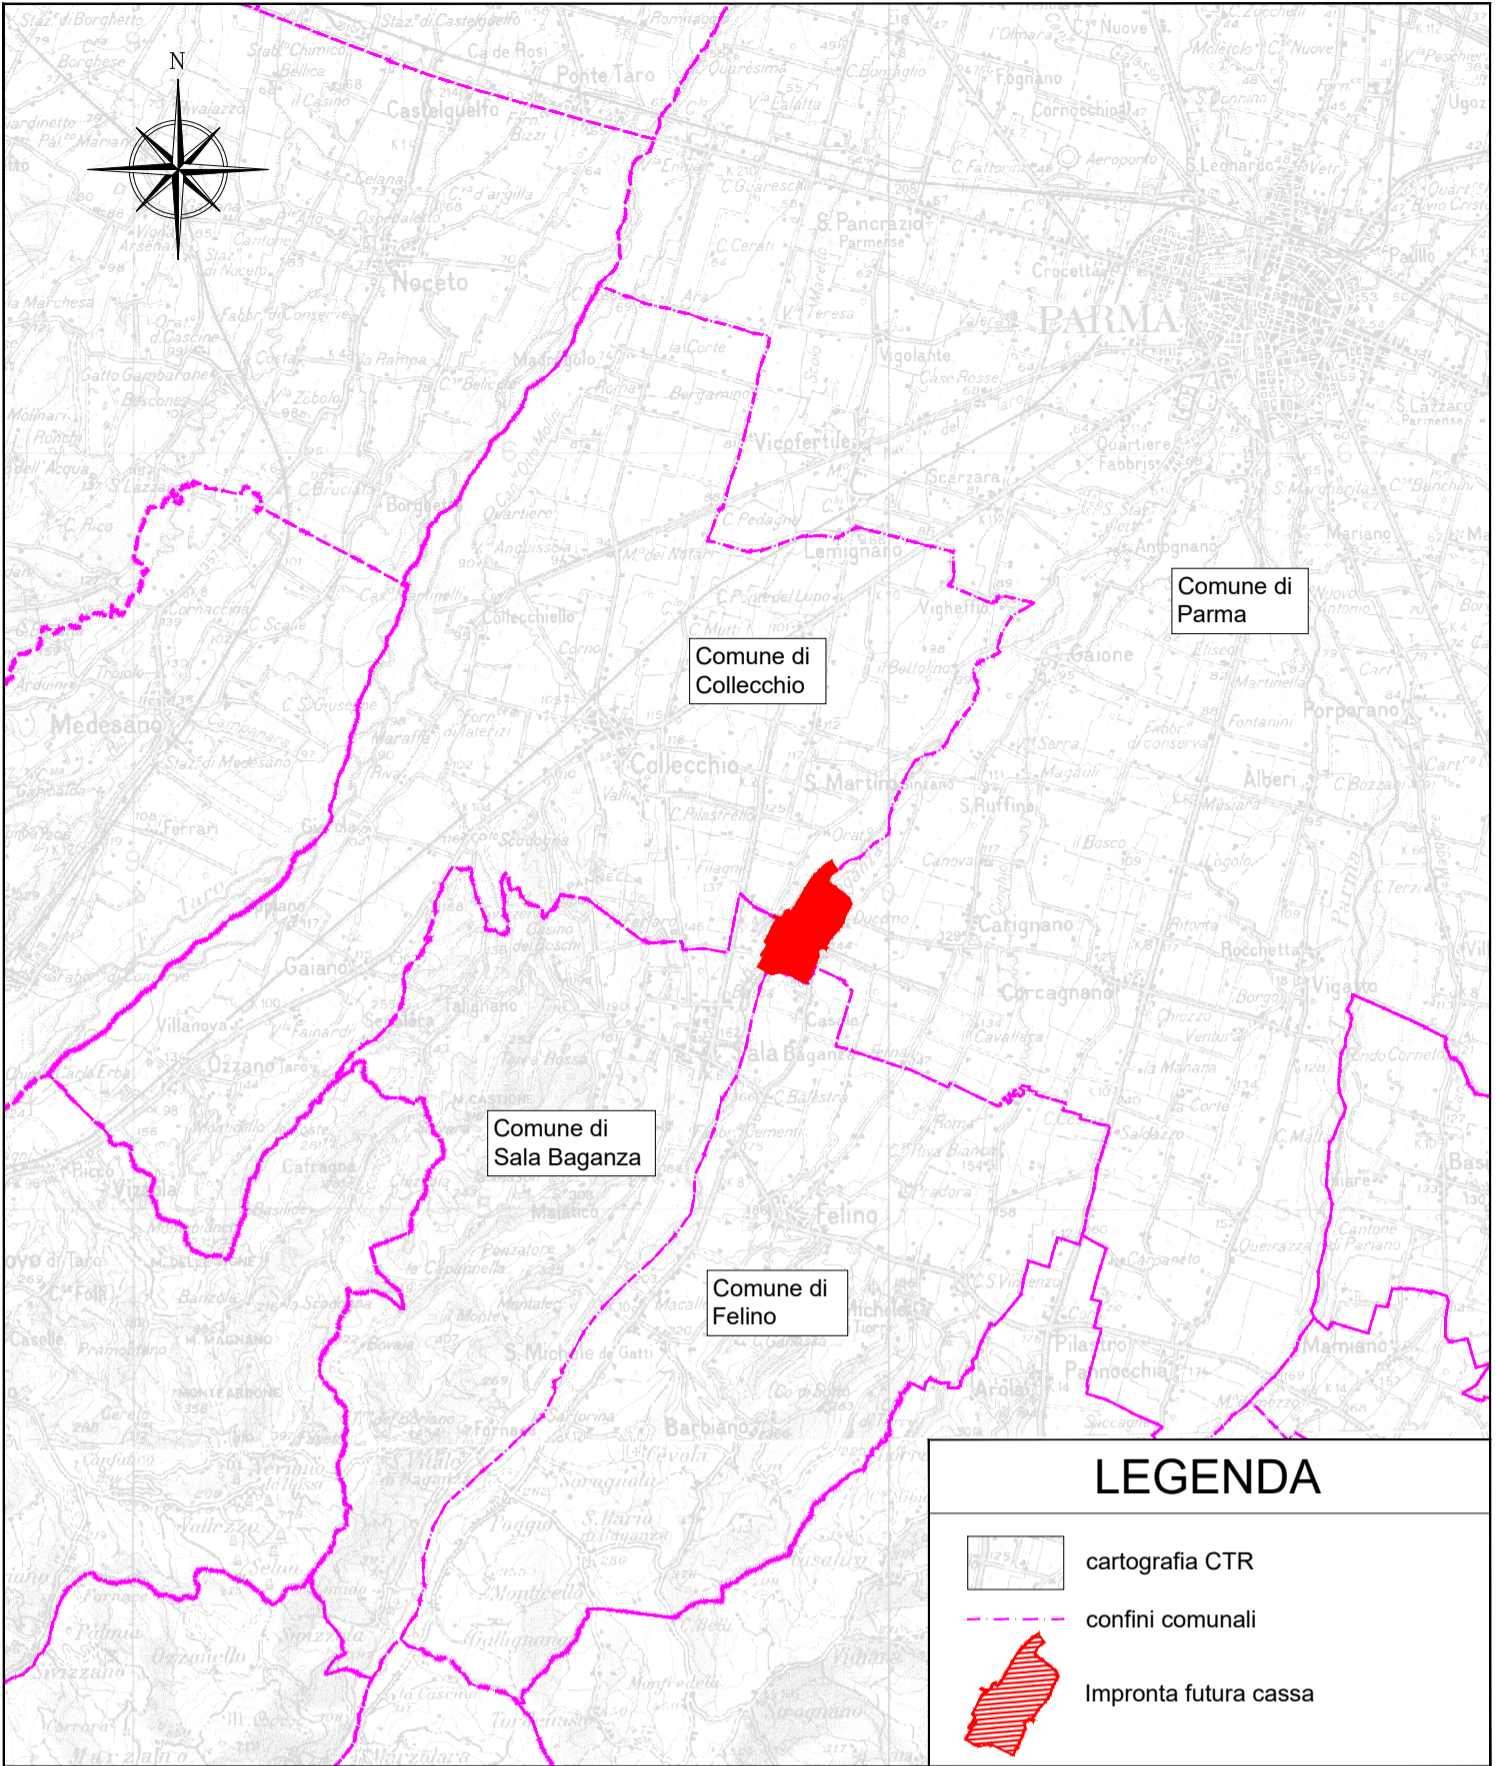

IL RESPONSABILE DELL'ATTIVITA' SPECIALISTICA
Dott. Ing. Nicola Pizzardi
(documento firmato digitalmente)

ART AD GC FR 0830 05 06 018N 00











Via Garibaldi 75 - 43121 PARMA

**CASSA DI ESPANSIONE DEL TORRENTE BAGANZA
NEI COMUNI DI FELINO, SALA BAGANZA,
COLLECCHIO E PARMA (PR-E-1047)**



**BONIFICA BELLICA SISTEMATICA TERRESTRE
DELL'AREA DI ESCAVAZIONE DI PUBBLICO INTERESSE**

00	02/2021	Prima emissione		CAMPI	FRESIA BERTERO
REV.	DATA	MODIFICHE		REDAZIONE	VERIFICA AUTORIZZ
COROGRAFIA					
ASSOCIAZIONE TEMPORANEA DI IMPRESE					
MANDATARIA:		MANDANTI:			
		    S.p.A. 			
IL R.U.P.:		Progettista responsabile integrazioni prestazioni specialistiche e Direttore Tecnico della mandataria: Hydrodata S.p.A. Ord. Ing. Torino N°3750/L		Coordinatore per la sicurezza in fase di progettazione Art.5.1.1 Ing. Giuseppe Campi Ord. Ing. Roma N°1489	
Dott. Ing. Mirella Vergnani (documento firmato digitalmente)		Dott. Ing. Roberto Bertero (documento firmato digitalmente)		Dott. Ing. Giuseppe Campi (documento firmato digitalmente)	
					
CODICE ELABORATO:					
BAG319BOBDCO010					
ID (1)			CAP. (2)		TIPO (3)
					DOC. (4)
					PROGR. (5-6) REV. (7)
					SCALA
					FEBBRAIO 2021

S.d.r. UTM32N WGS84