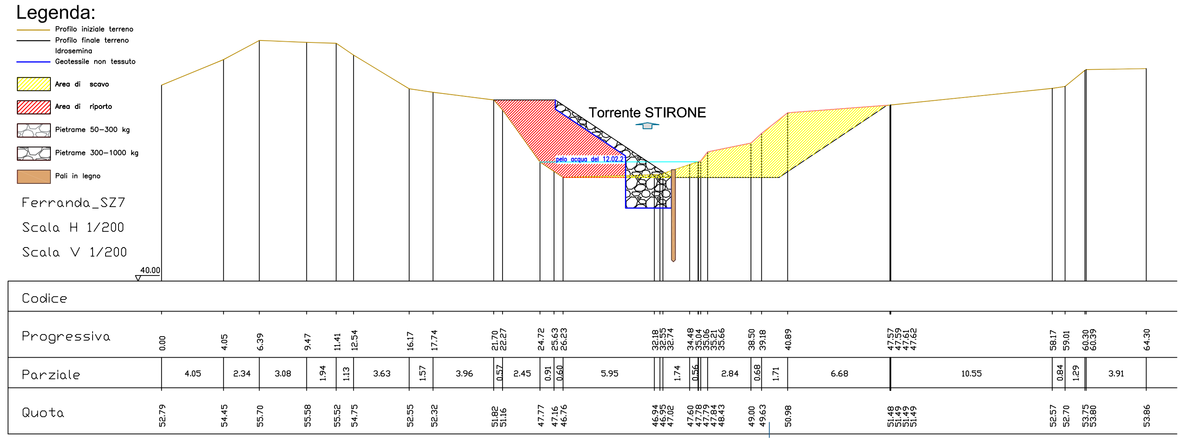

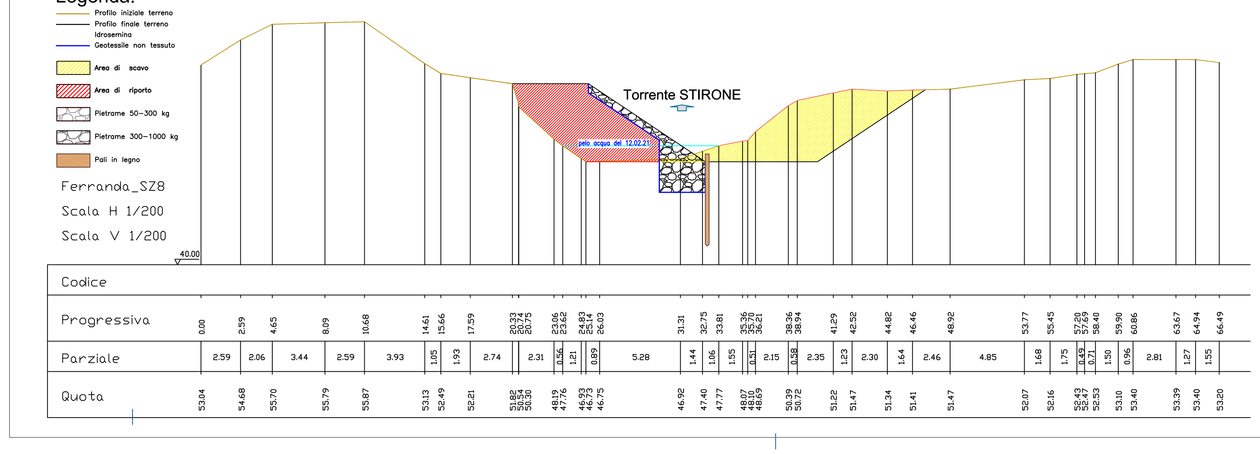

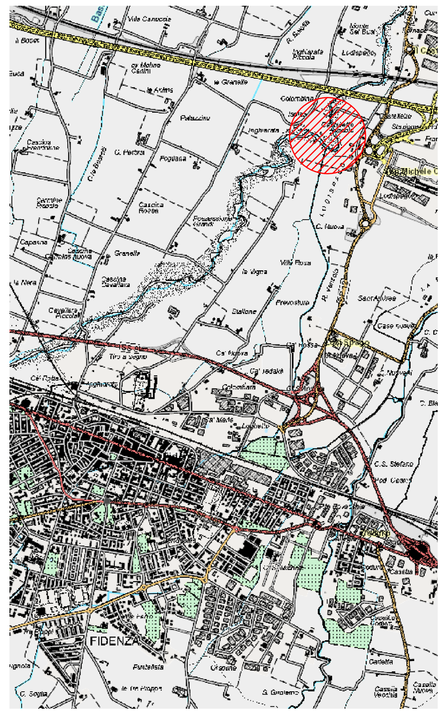

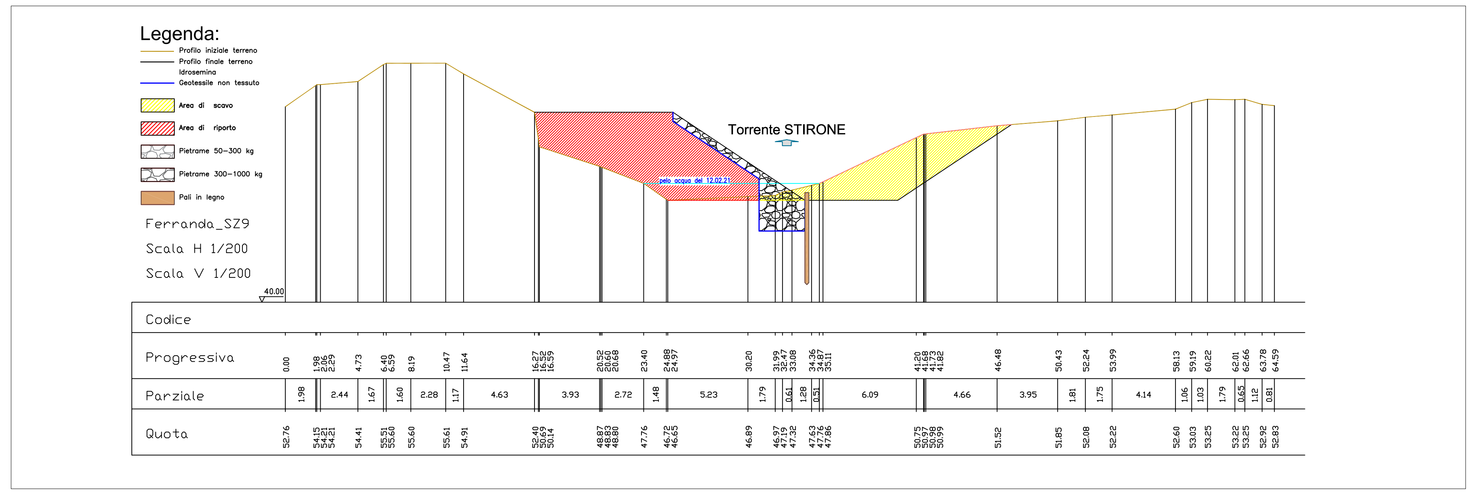

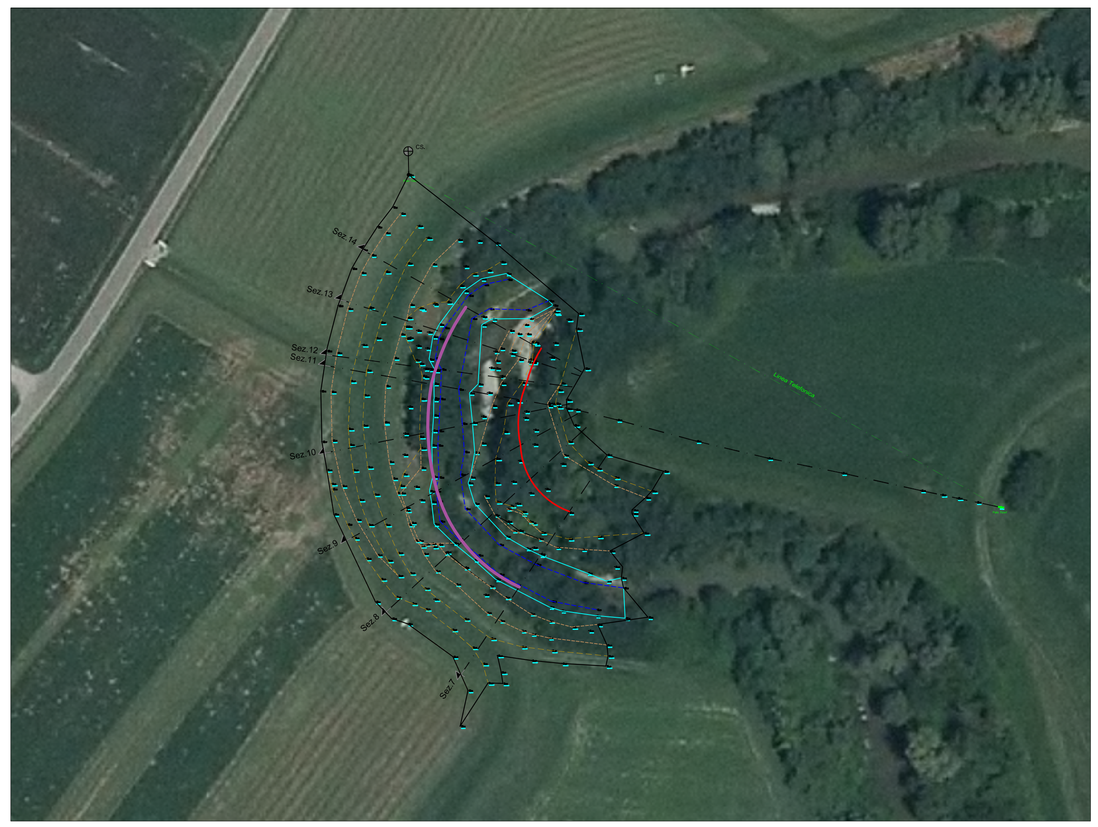

Scala 1:750

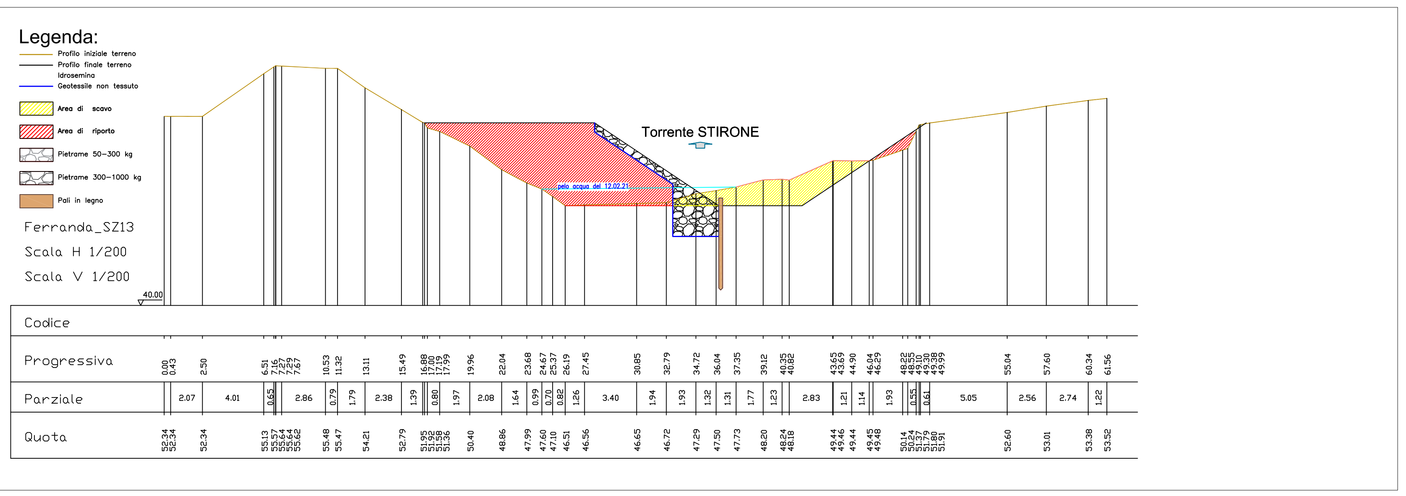

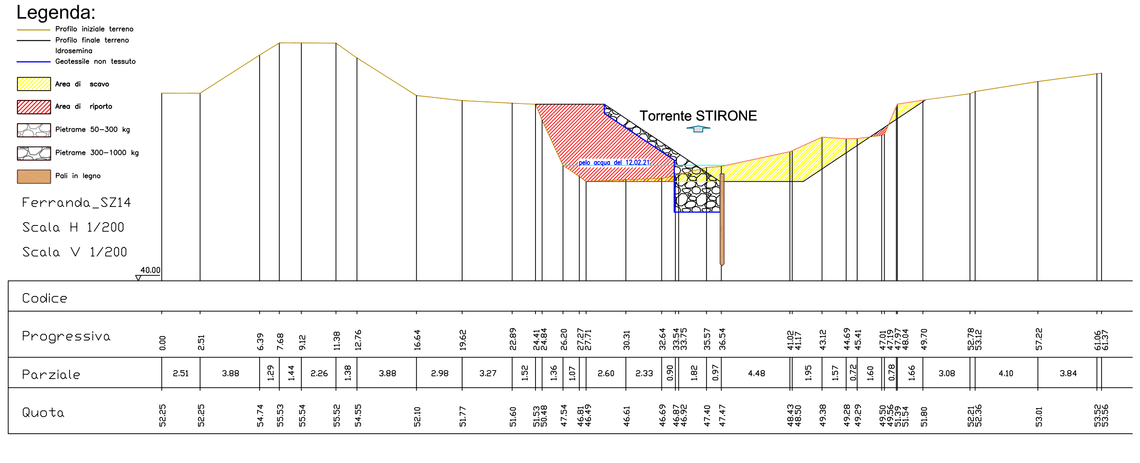

INTERVENTO N. 5

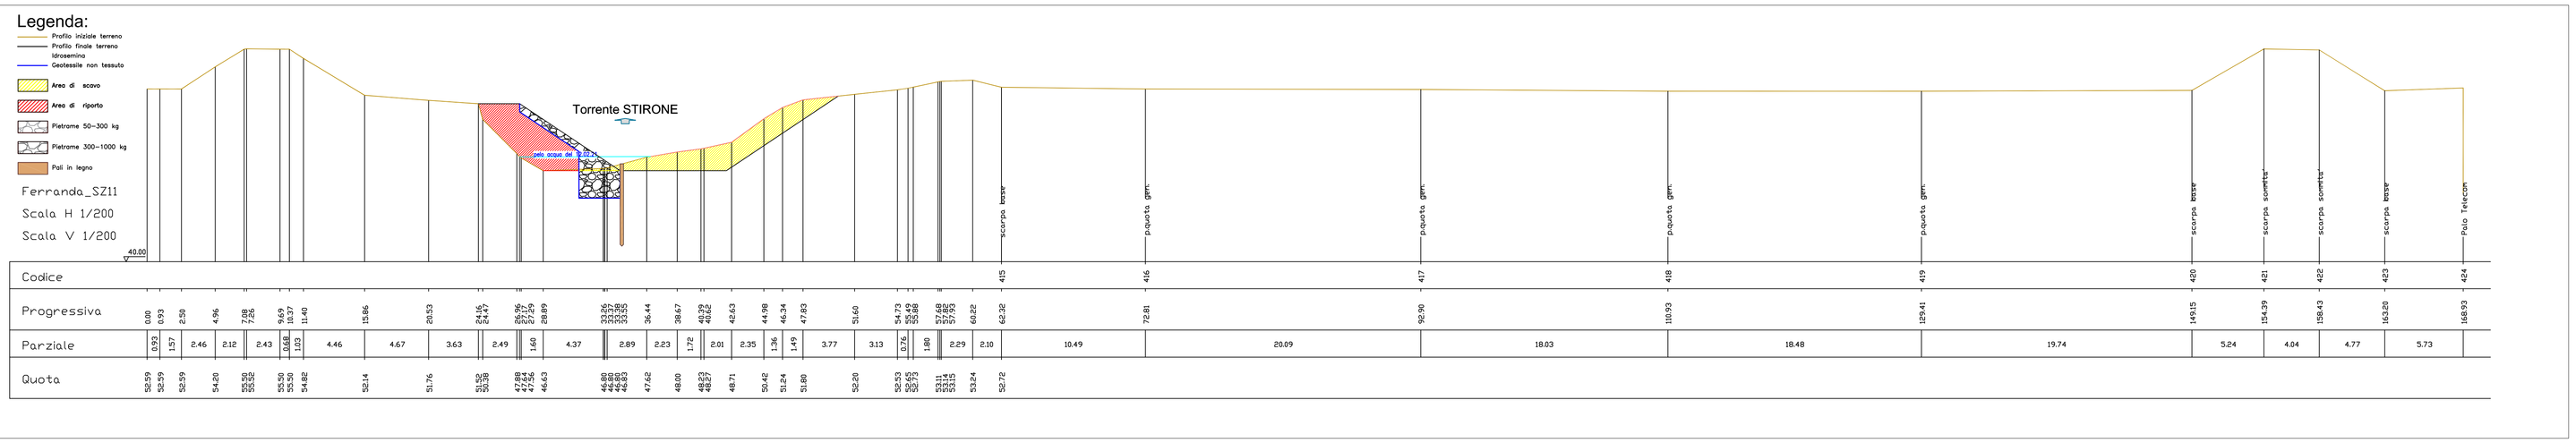

AIPo
Agenzia Interregionale per il fiume Po

AGENZIA INTERREGIONALE PER IL FIUME PO
AIPO

UFFICIO OPERATIVO DI PARMA

Opere idrauliche di 2° categoria R.D. 11.02.1867 n. 3598

PROGETTO

Importo €. 450.000,00

PR-E-1080. LAVORI PER RIPRISTINO EROSIONI SPONDALI IN TRATTI SALTUARI DEL TORRENTE STIRONE NEI COMUNI DI FIDENZA E SORAGNA(PR)

ALLEGATO

ELABORATI GRAFICI

5

Gruppo di Progettazione :

Progettisti
Dott. Ing. Monica Larocca
Geom. Cristiano Calvi Bellotta

Collaboratori
Geom. Vittoria Negri

Visto : **IL RESPONSABILE DEL PROCEDIMENTO**
(Dott. Ing. Mirella Vergnani)

PERIZIA N ° **1214**

DATA: **29.03.2021**

PROT. N°

AGGIORNAMENTI

DATA: