



RO-E-458-M - Lavori di ripristino funzionalità idraulica dell'argine sinistro del Po di Goro mediante adeguamento della sagoma arginale in tratti saltuari in Comune di Ariano nel Polesine (RO)

PROGETTO DEFINITIVO


SEZIONI TRASVERSALI

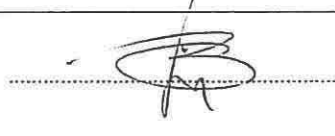


Coordinatore Progettista	Geom. Lauro Bologna	 	ELABORATO N. 3.4
Collaboratore Progettista	Geom. Matteo Occhialini		
Collaboratore Progettista	P.I. Giorgio Cefali		
Collaboratore Progettista	Geom. Samuele Bergamaschi		
Collaboratore Progettista	Valeriano Pozzati		
Collaboratore Progettista	P.I. Thomas La Spada		
Collaboratore Progettista	Davide Bonafè		
Responsabile Procedimento	Dott. Ing. Massimo Valente		

REV.	DESCRIZIONE	DATA	Perizia n. 1581 15.02.2021


SEZIONE 1 Vale a monte ml. 4.00			
Area Riporto		mq: 53.33	
Scavo di sbancamento		mq: 14.19	

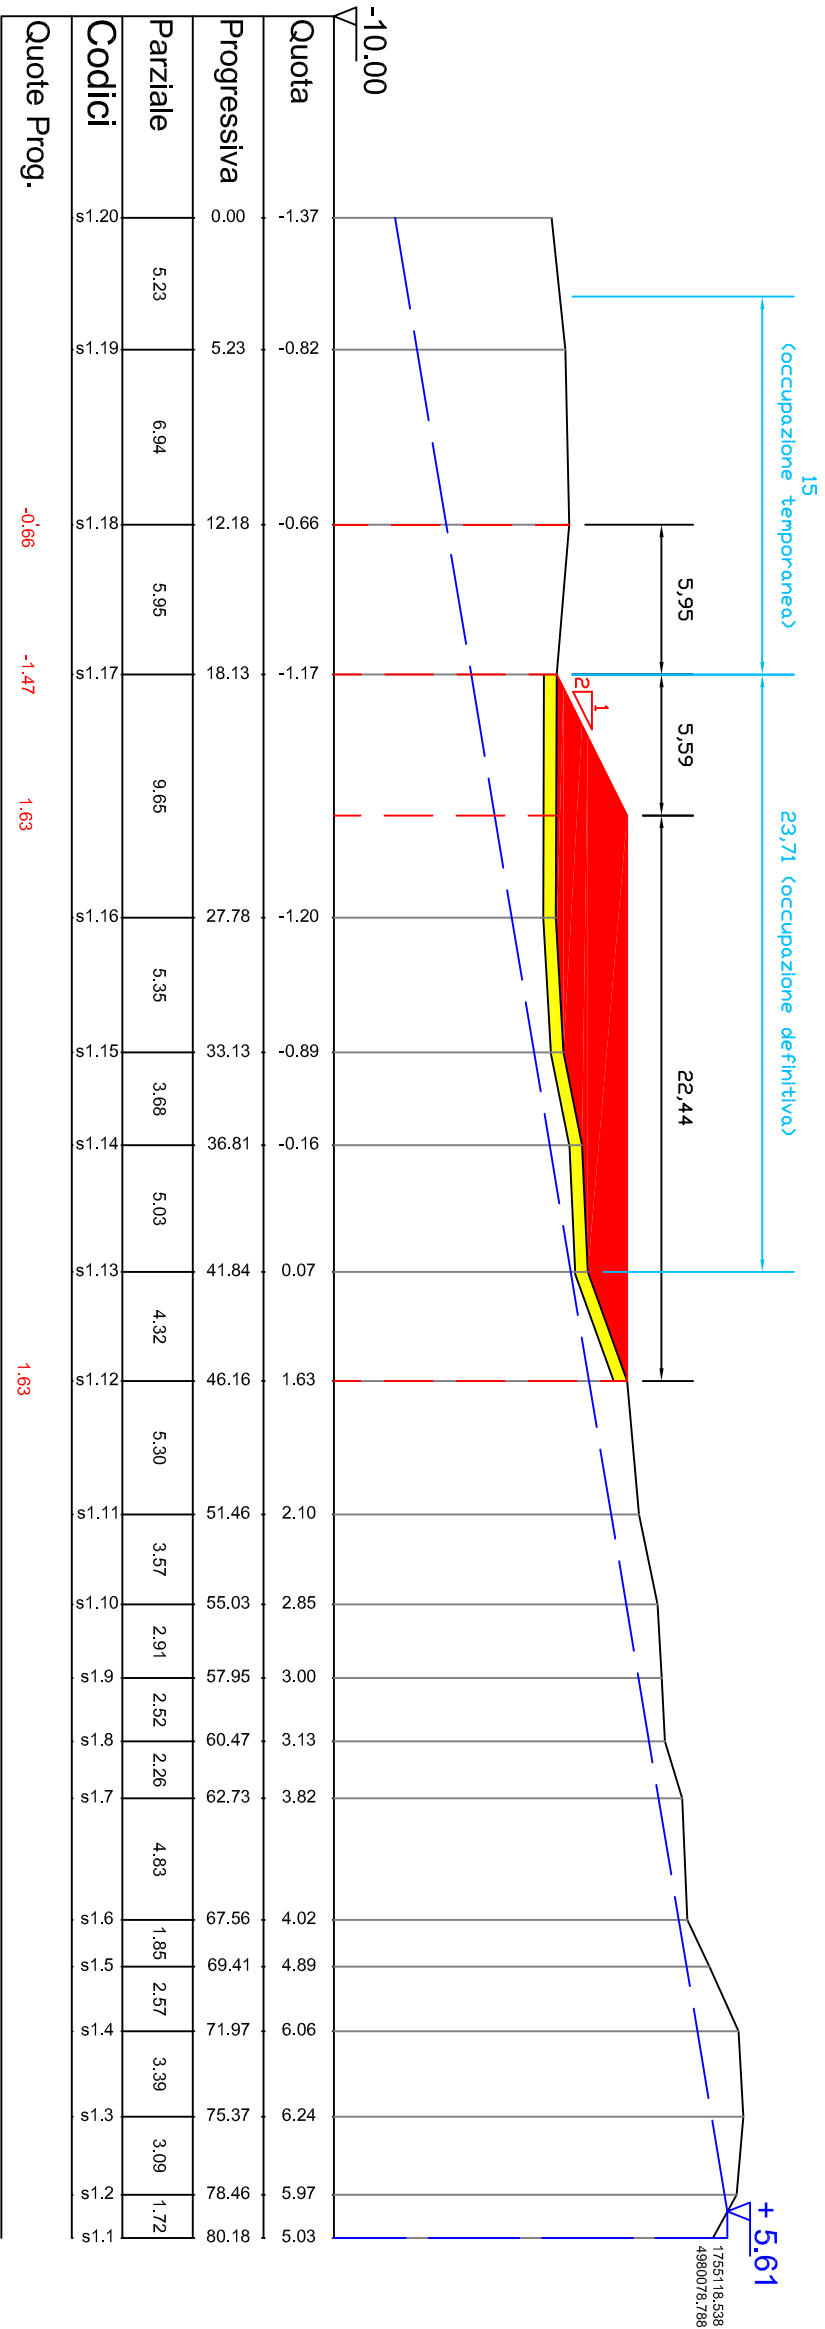


SEZIONE 2 a ml. 18.21 dalla Sez. 1 c.c.m.			
Area Riporto			mq: 80,37
Scavo di sbancamento			mq: 17,84

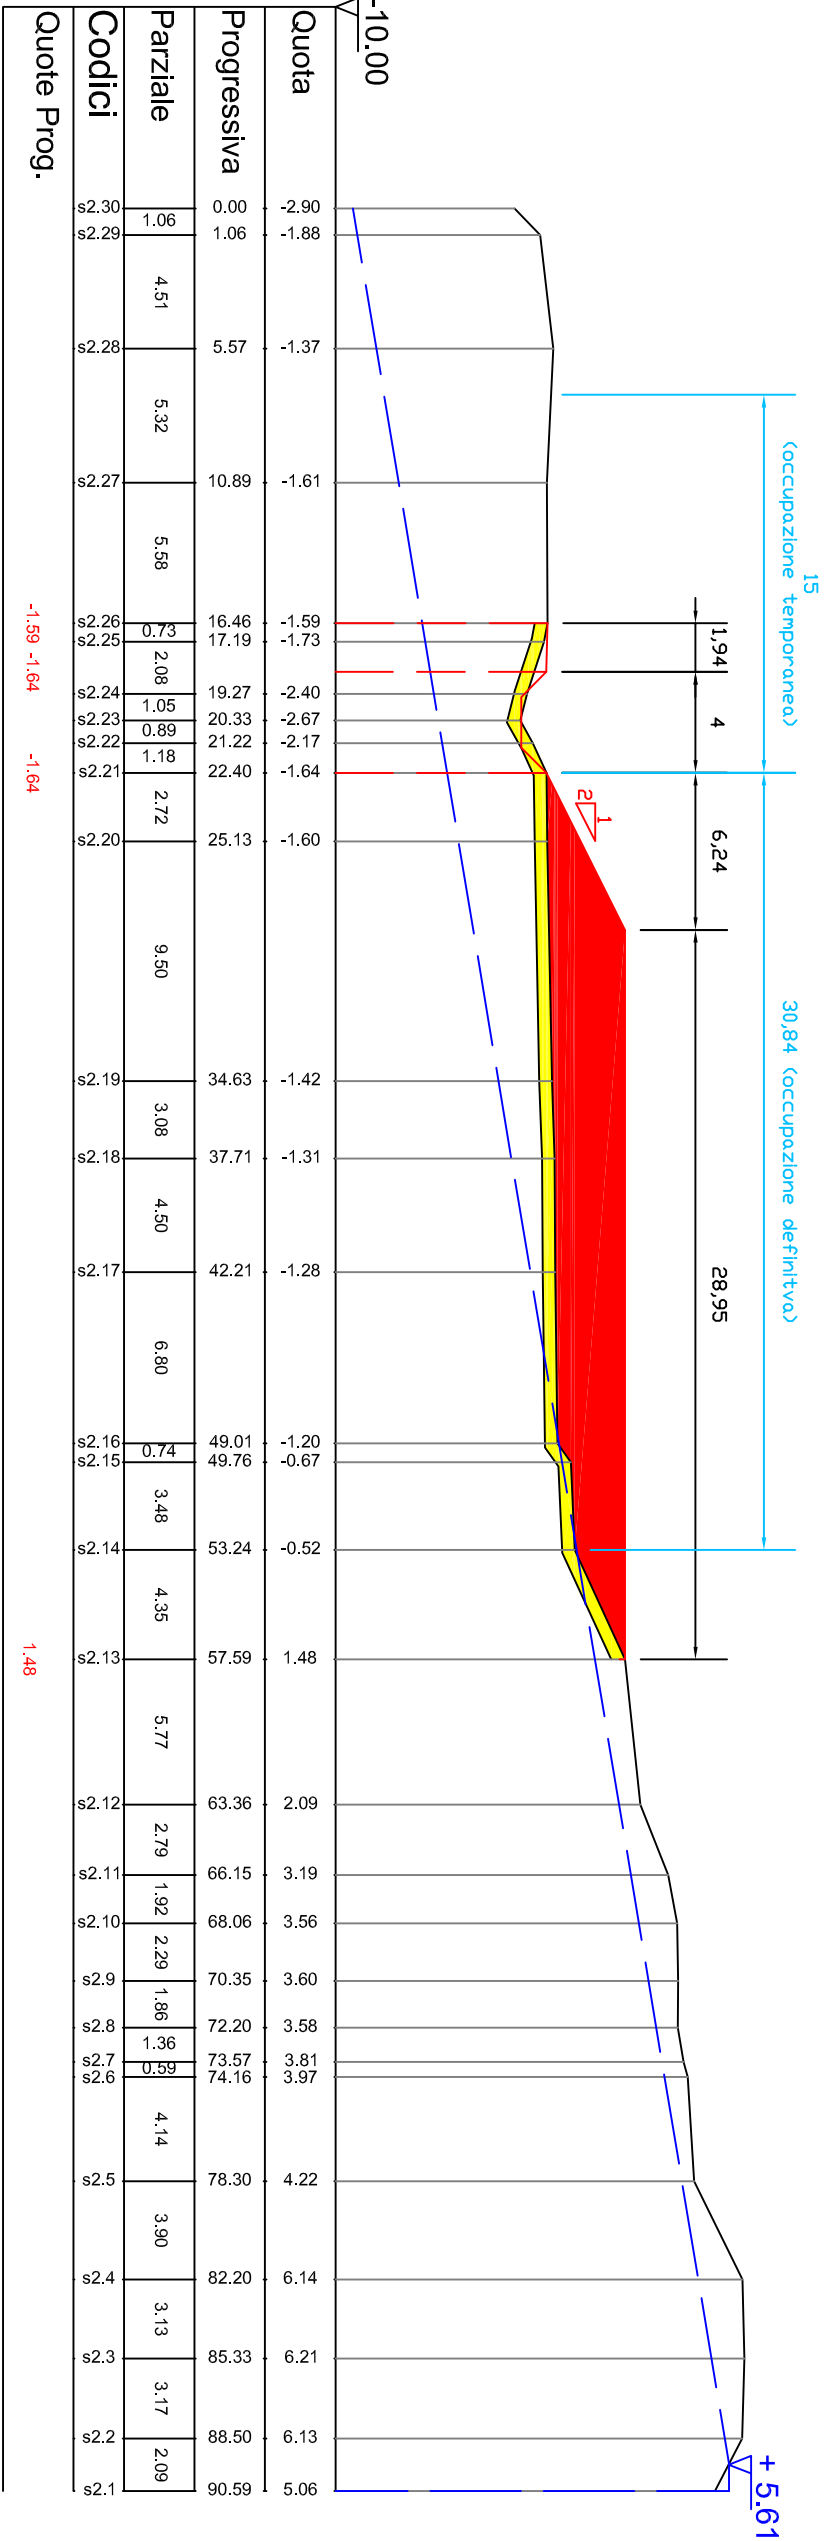


SEZIONE 3 a ml. 22.06 dalla Sez. 3 c.c.m		
Area Riporto		mq: 46,87
Scavo di sbancamento		mq: 12,08

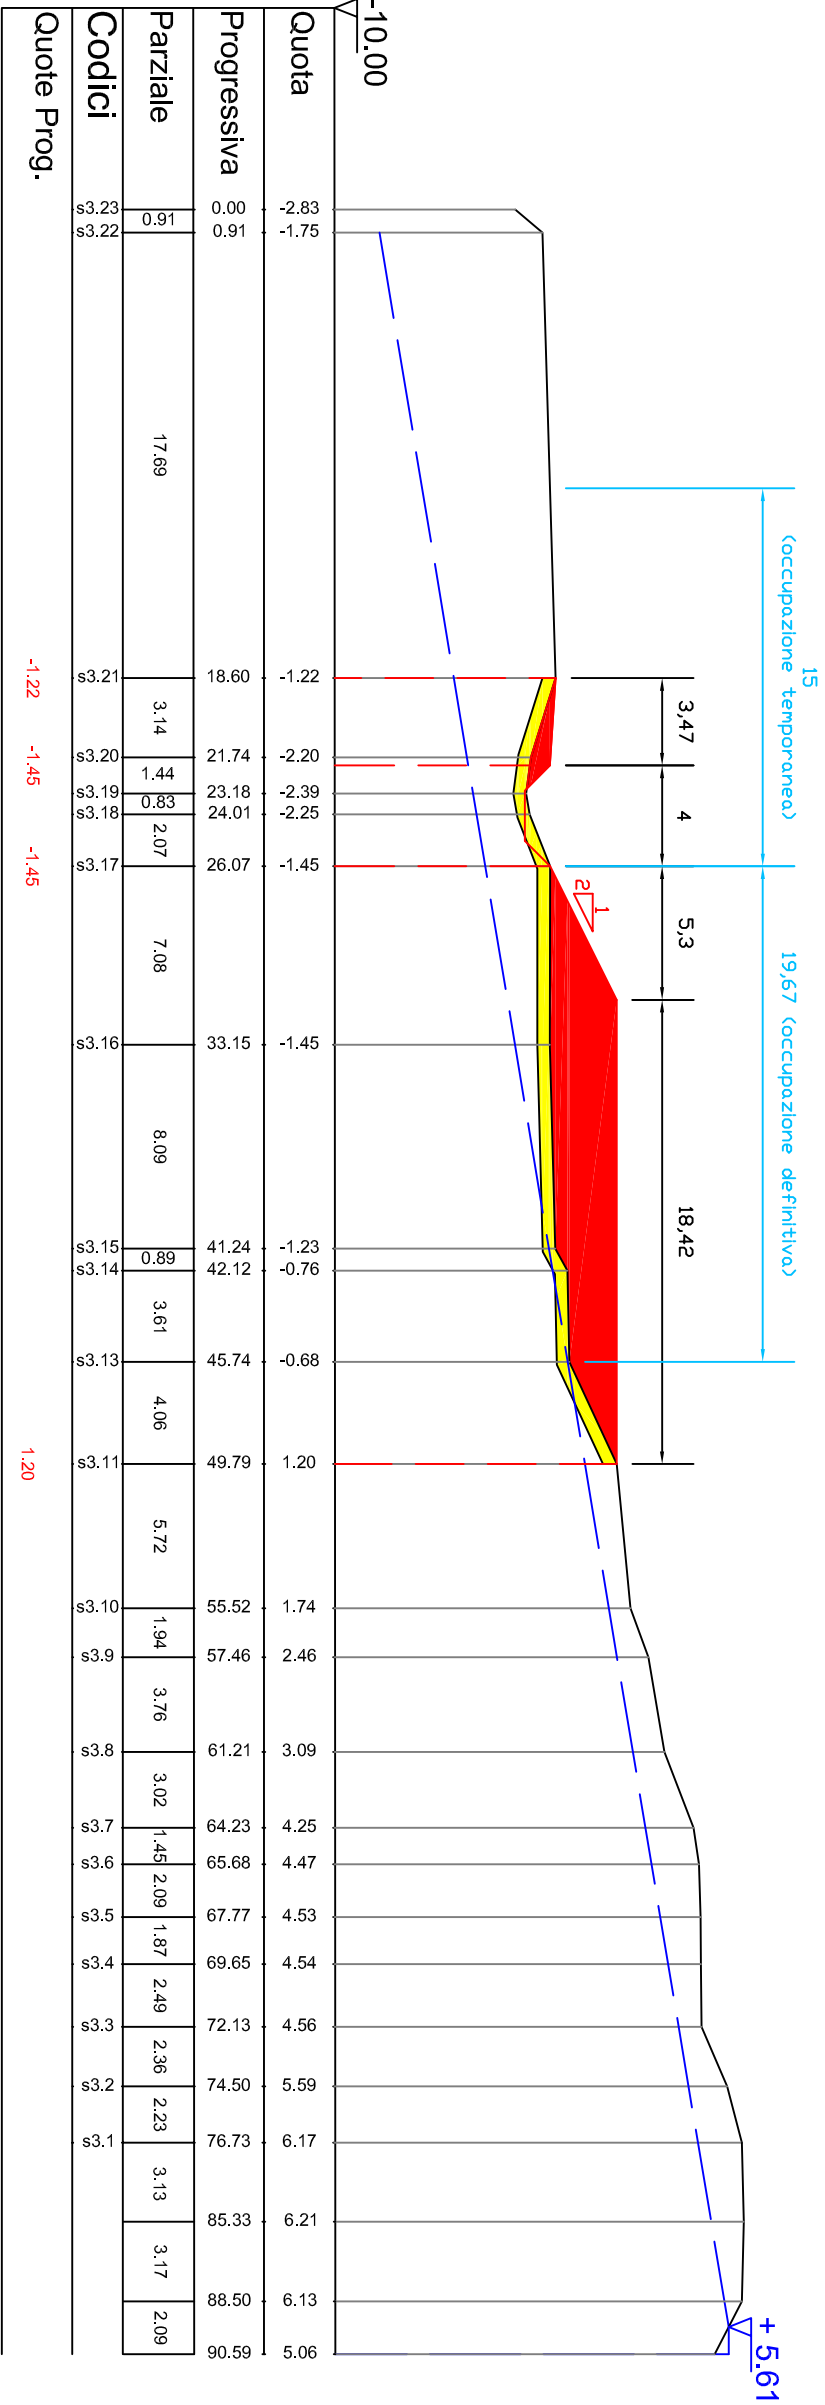


SEZIONE 5 a ml. 20.23 dalla Sez. 4 c.c.m		
Area Riporto		mq: 26,36
Scavo di sbancamento		mq: 9,35

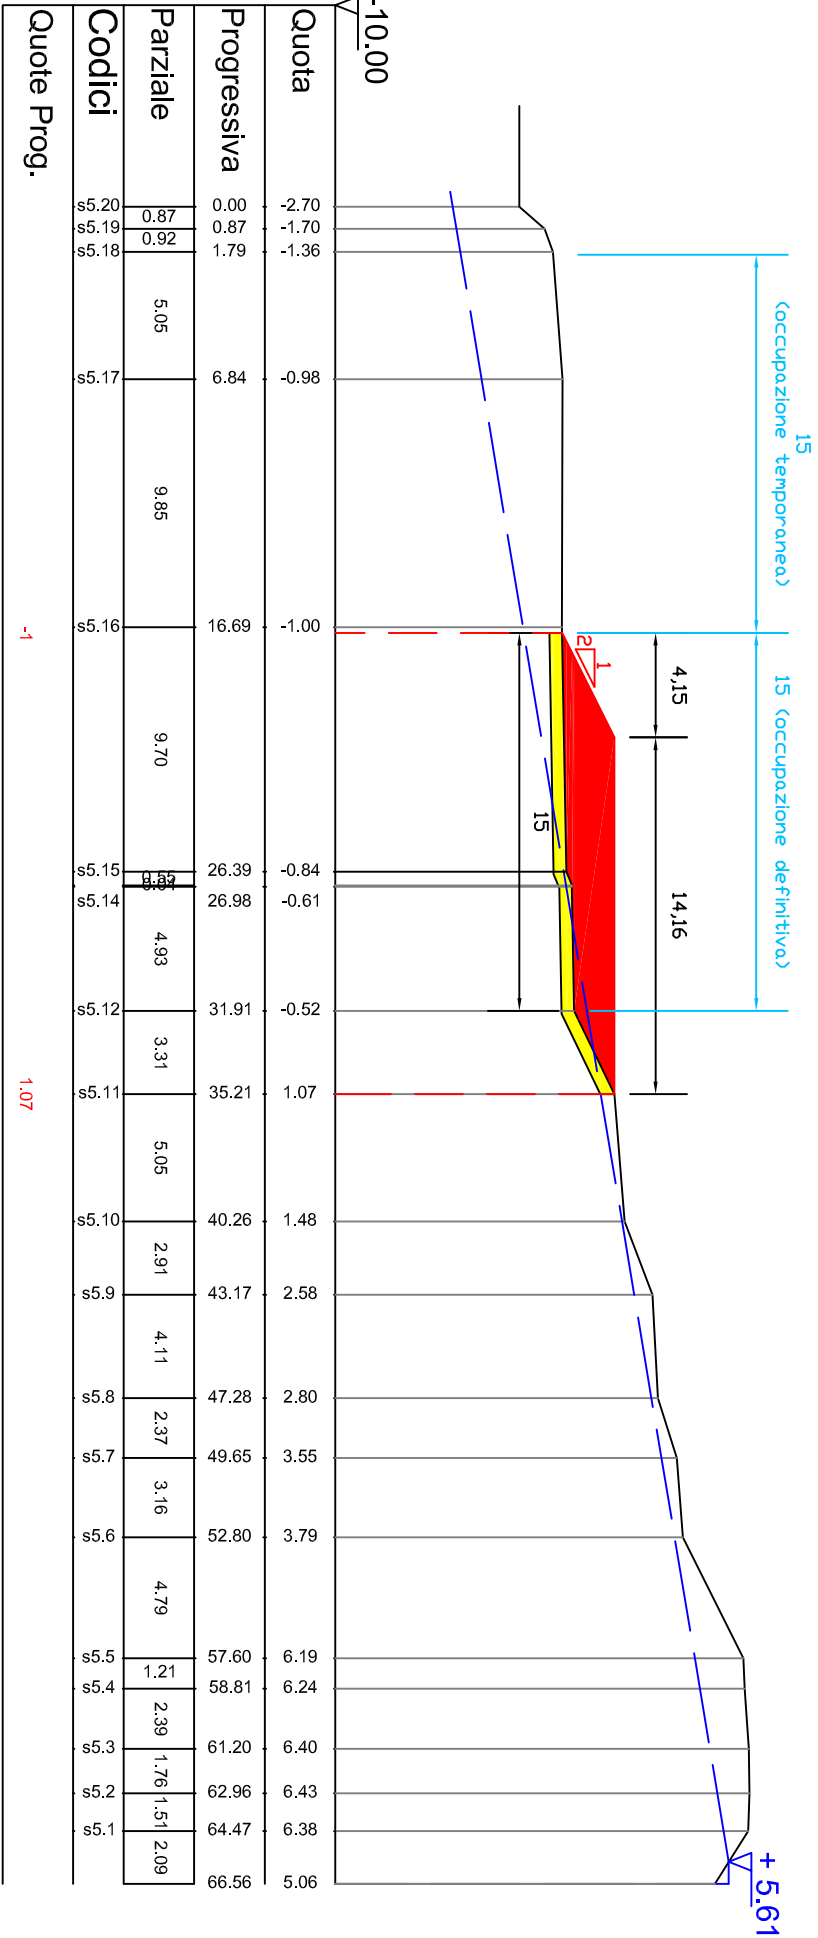


SEZIONE 6 a ml. 20.28 dalla Sez. 5 c.c.m		
Area Riporto		mq: 30,72
Scavo di sbancamento		mq: 9,67

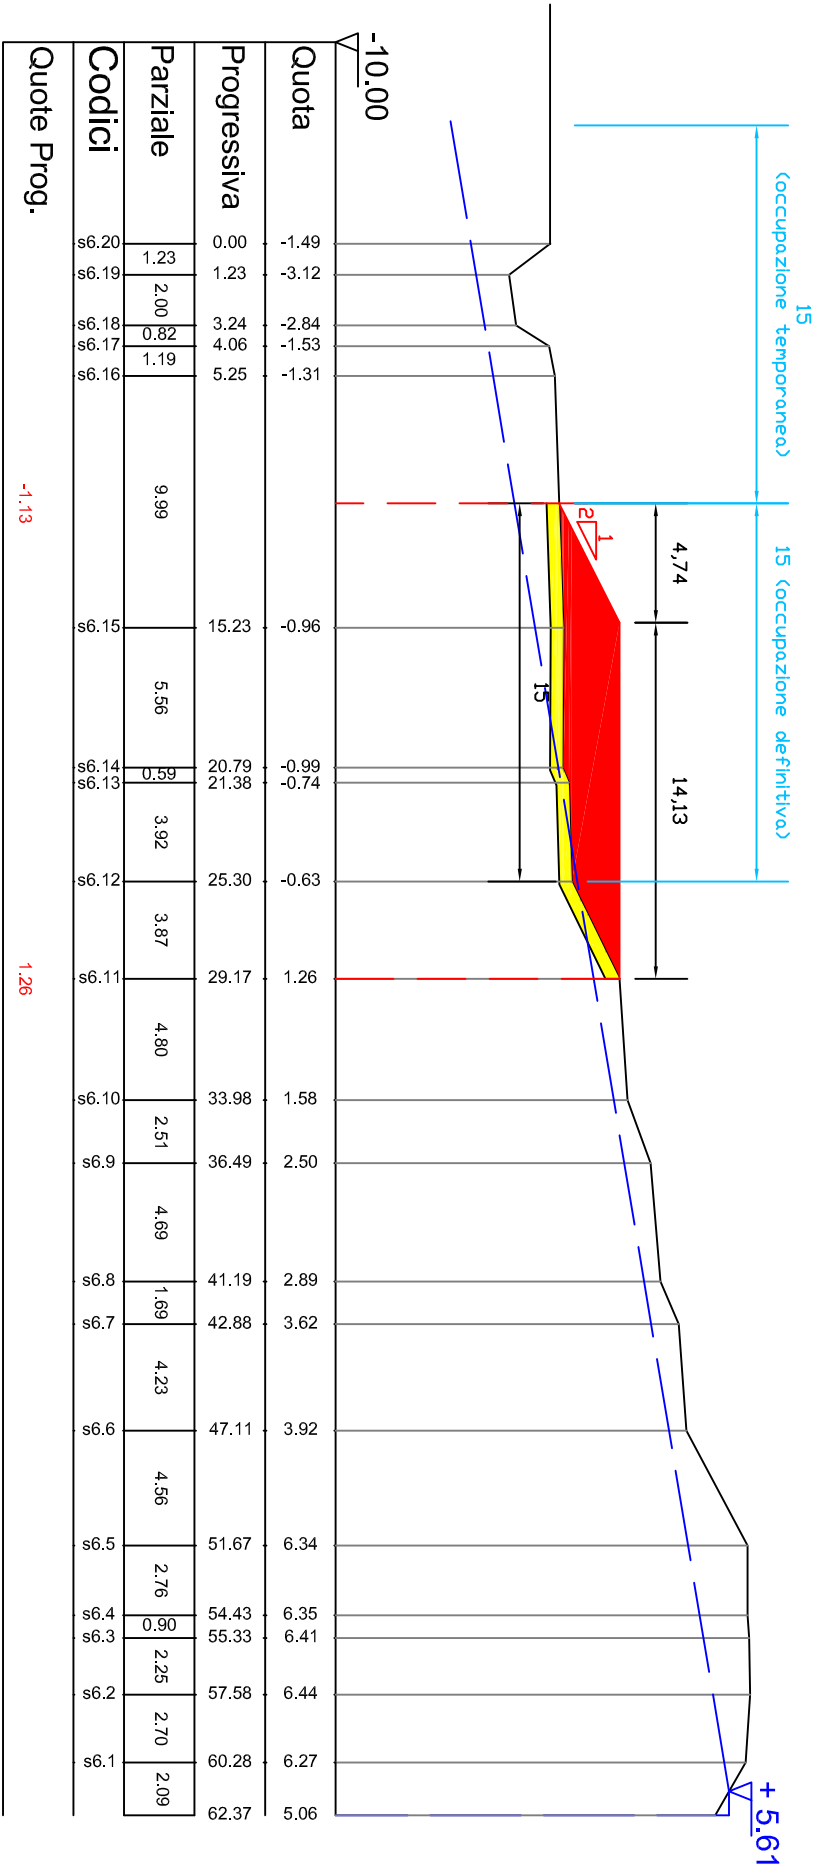


SEZIONE 7 a ml. 19.79 dalla Sez. 6 c.c.m		
Area Riporto		mq: 33,09
Scavo di sbancamento		mq: 8,03
Area scavo fosso rilevato		mq: 3,04
Area scavo nuovo fosso		mq: 4,09

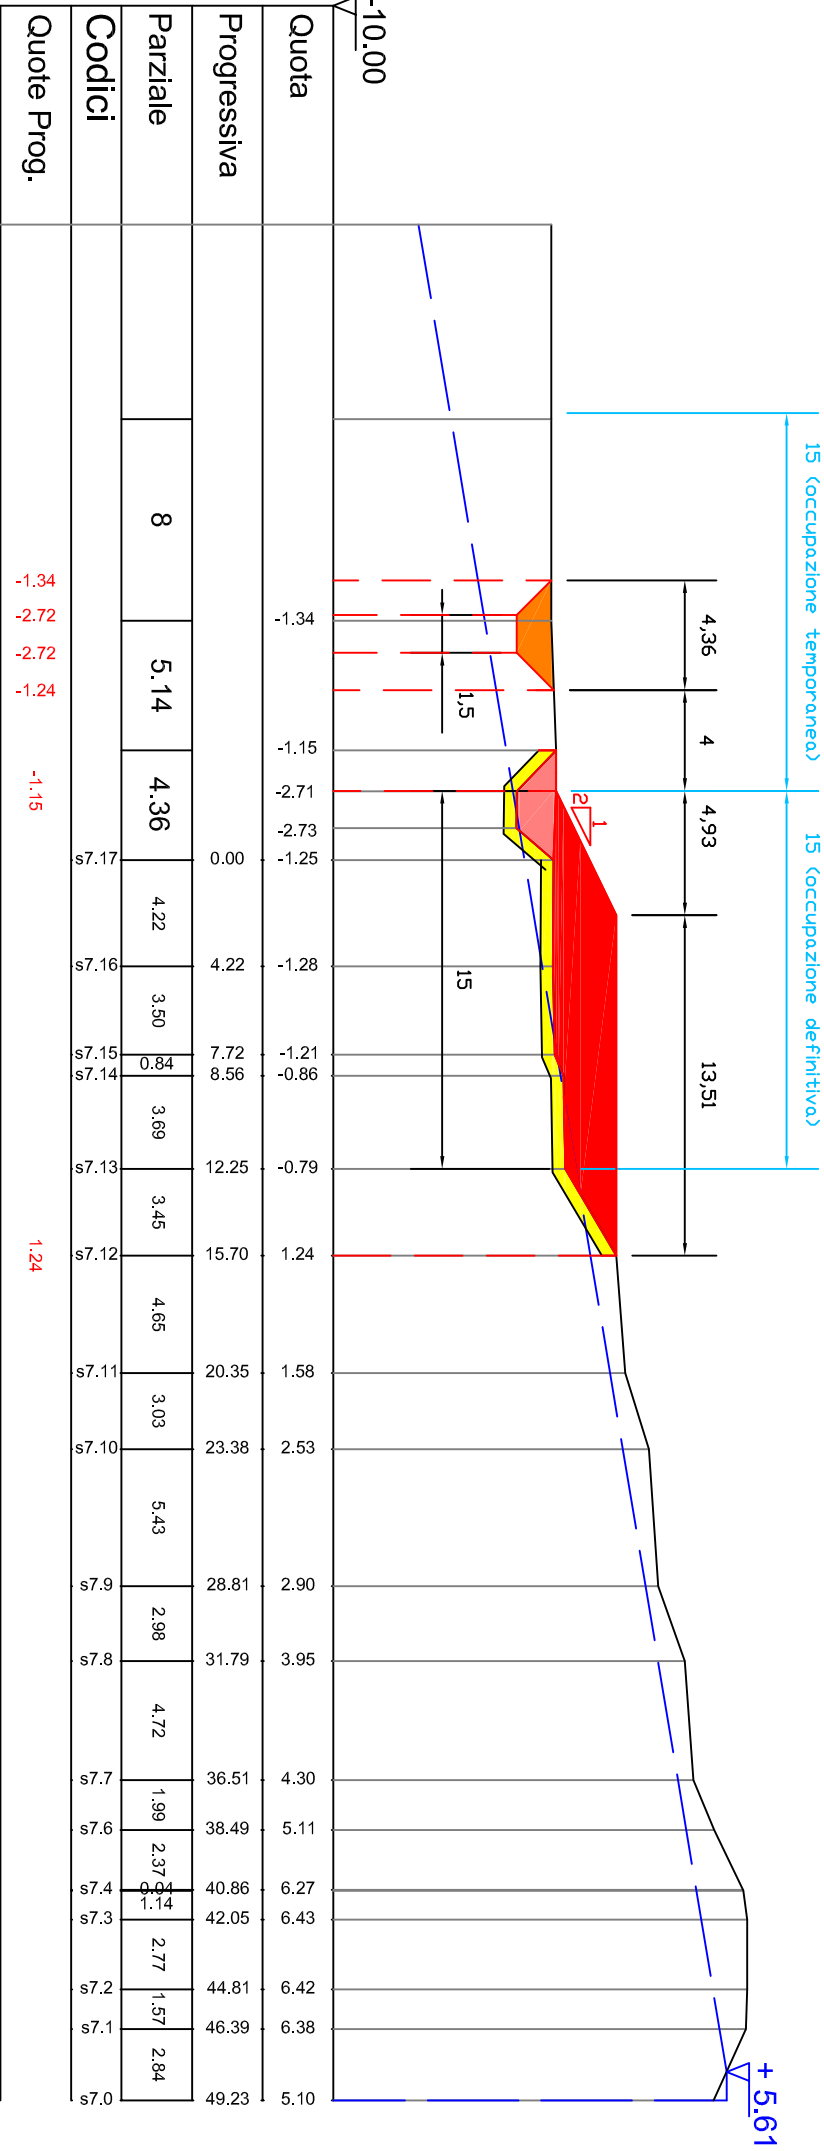


SEZIONE 9 a ml. 30.47 dalla Sez. 8 c.c.m, vale a valle ml. 55 + ml 10 (raccordo al piano campagna)		
Area Riporto		mq: 44,78
Asportazione colico erboso		ml: 16,14
Area scavo fosso rilevato		mq: 3,16
Area scavo nuovo fosso		mq: 4,63

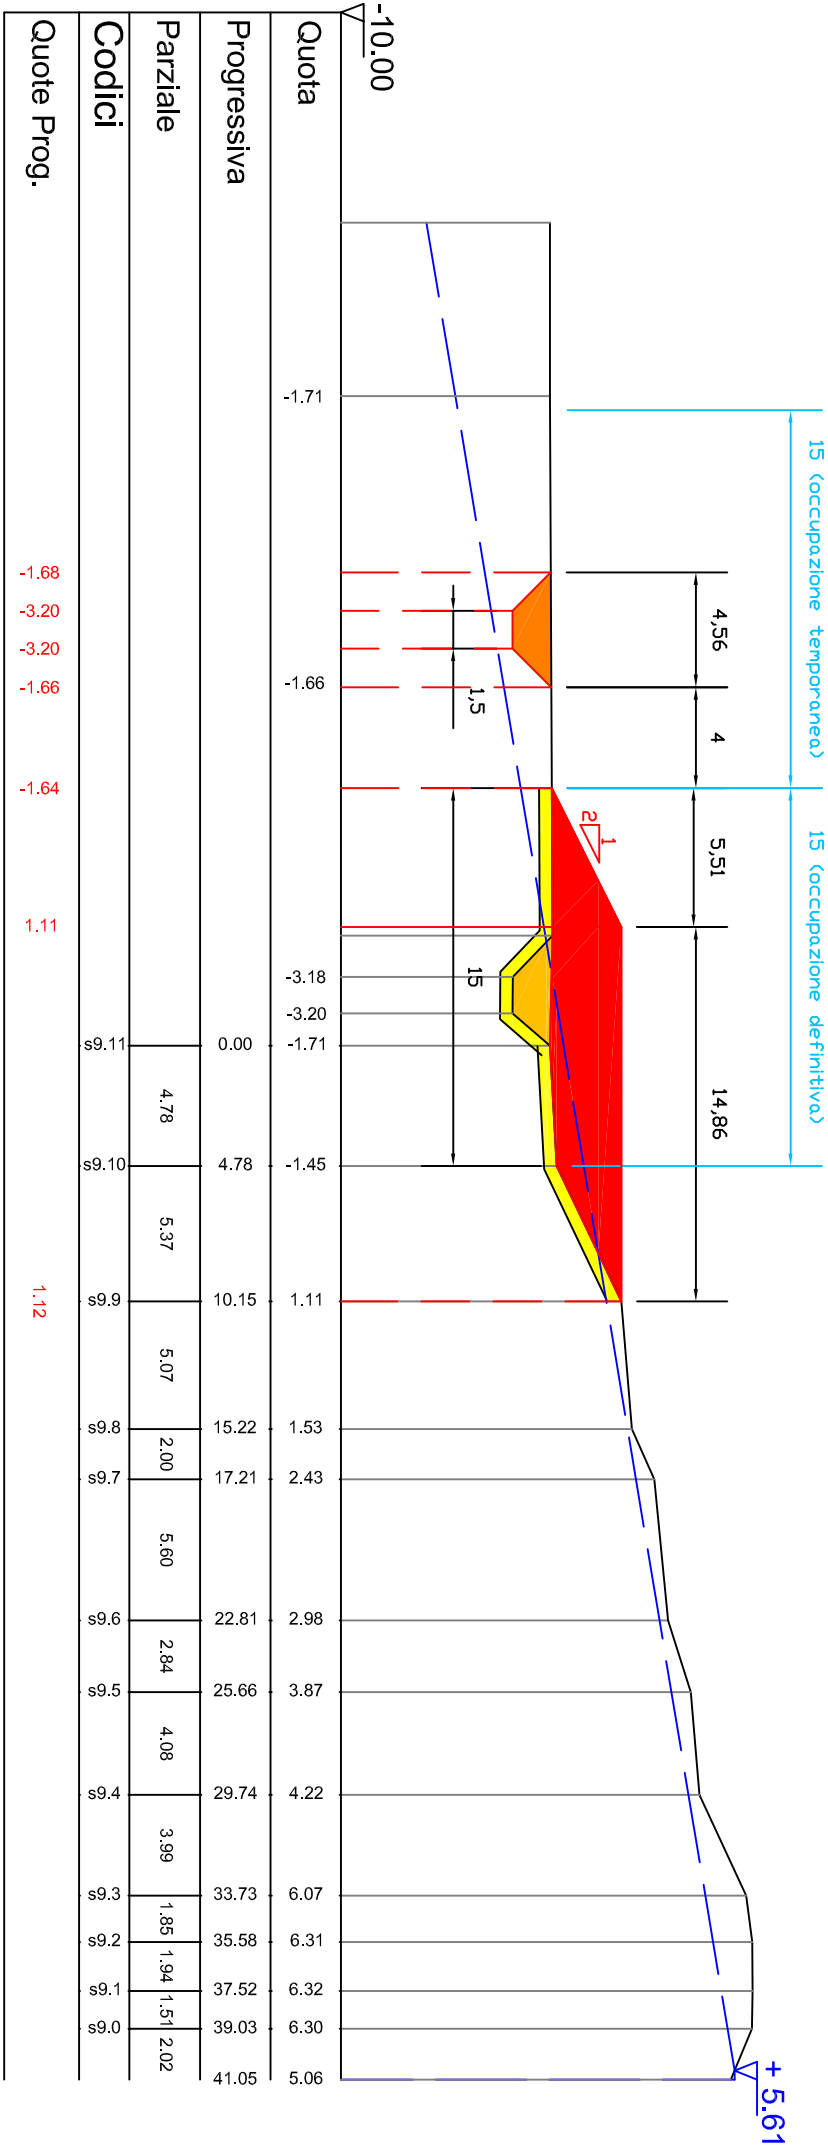

SEZIONE 1 a ml. 49.00 a monte Stante 69
inizio lavori

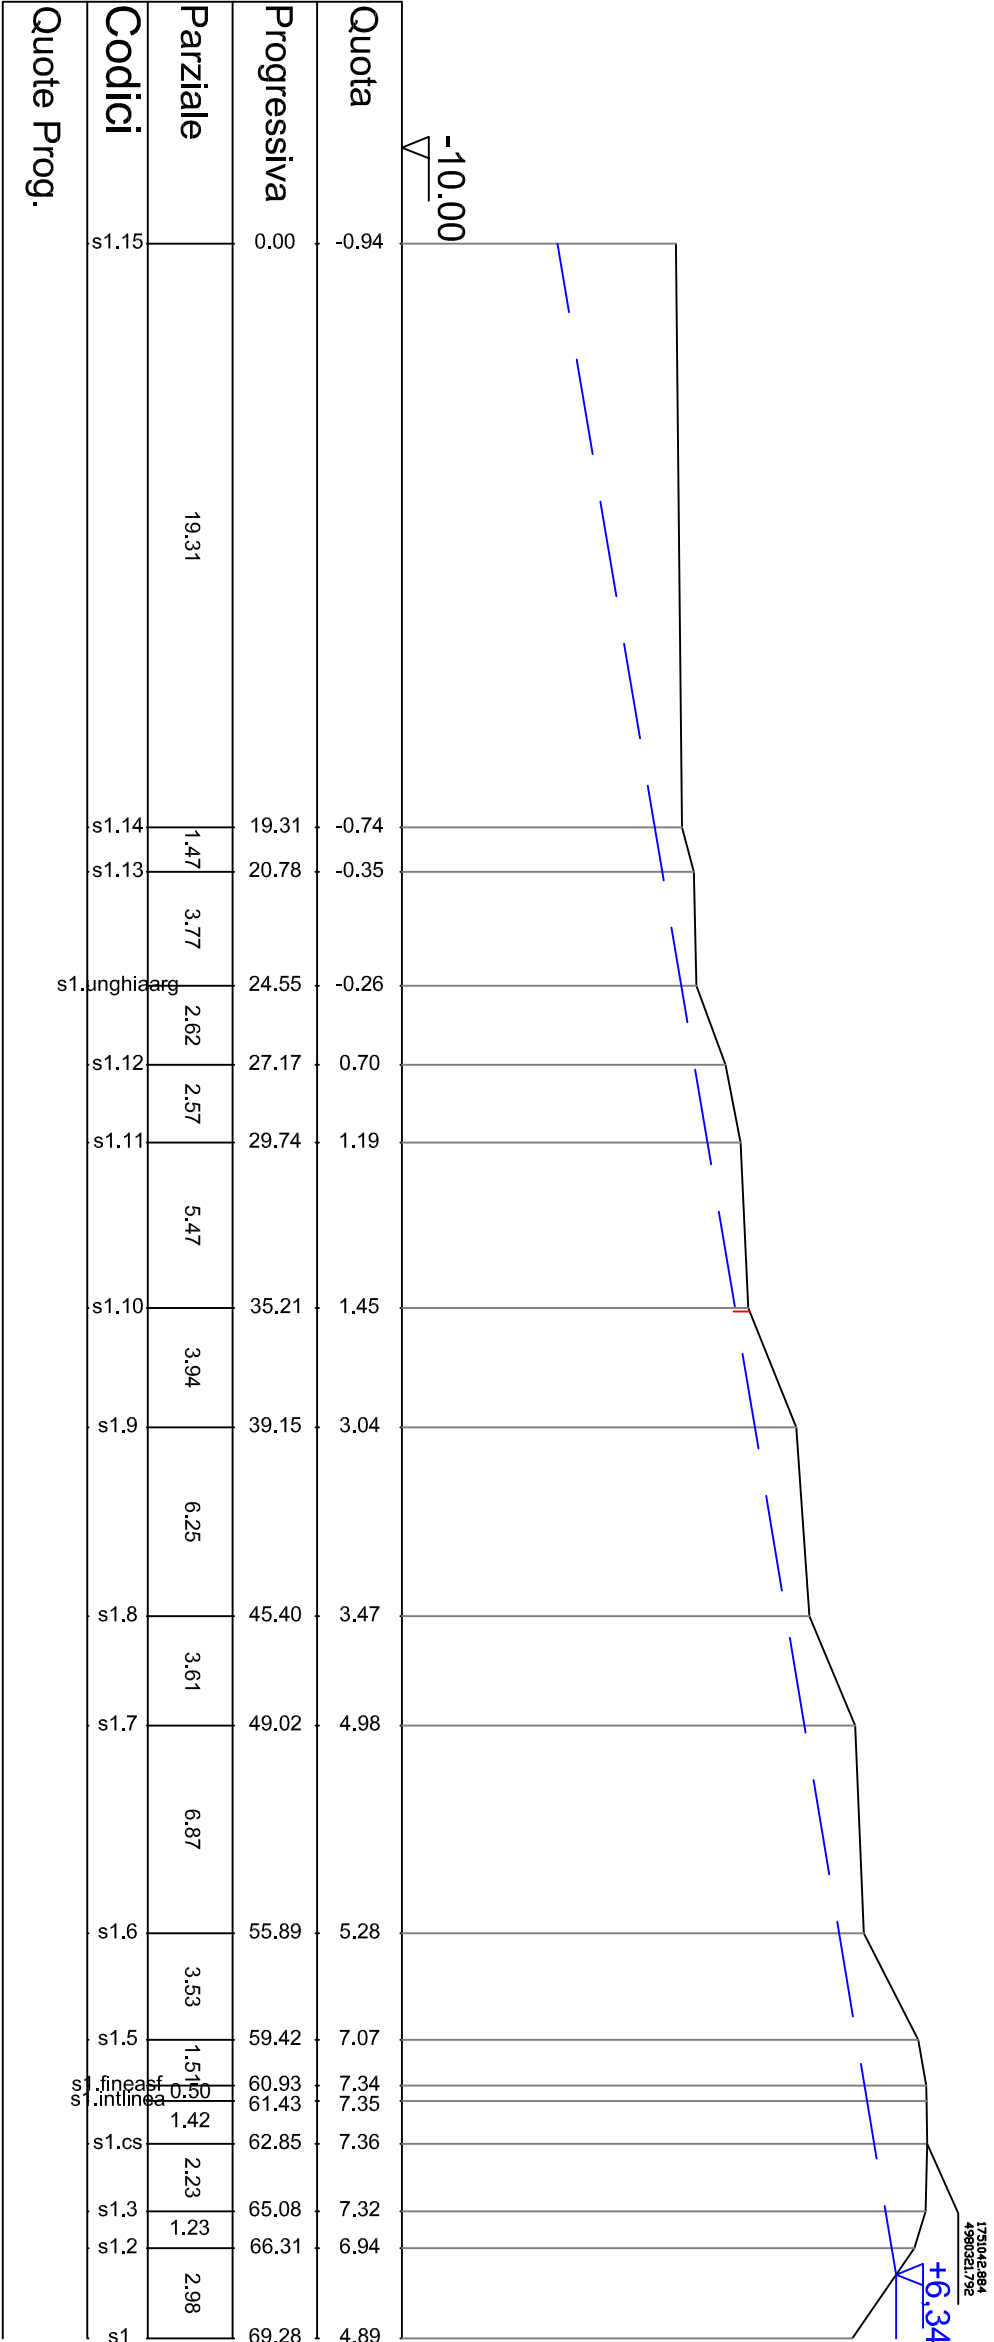


Sez. 3 a ml. 15.00 a valle della Sez. 2 con cui media		
Area Riporto		mq: 30,72
Asportazione cotico erboso		ml: 28,60

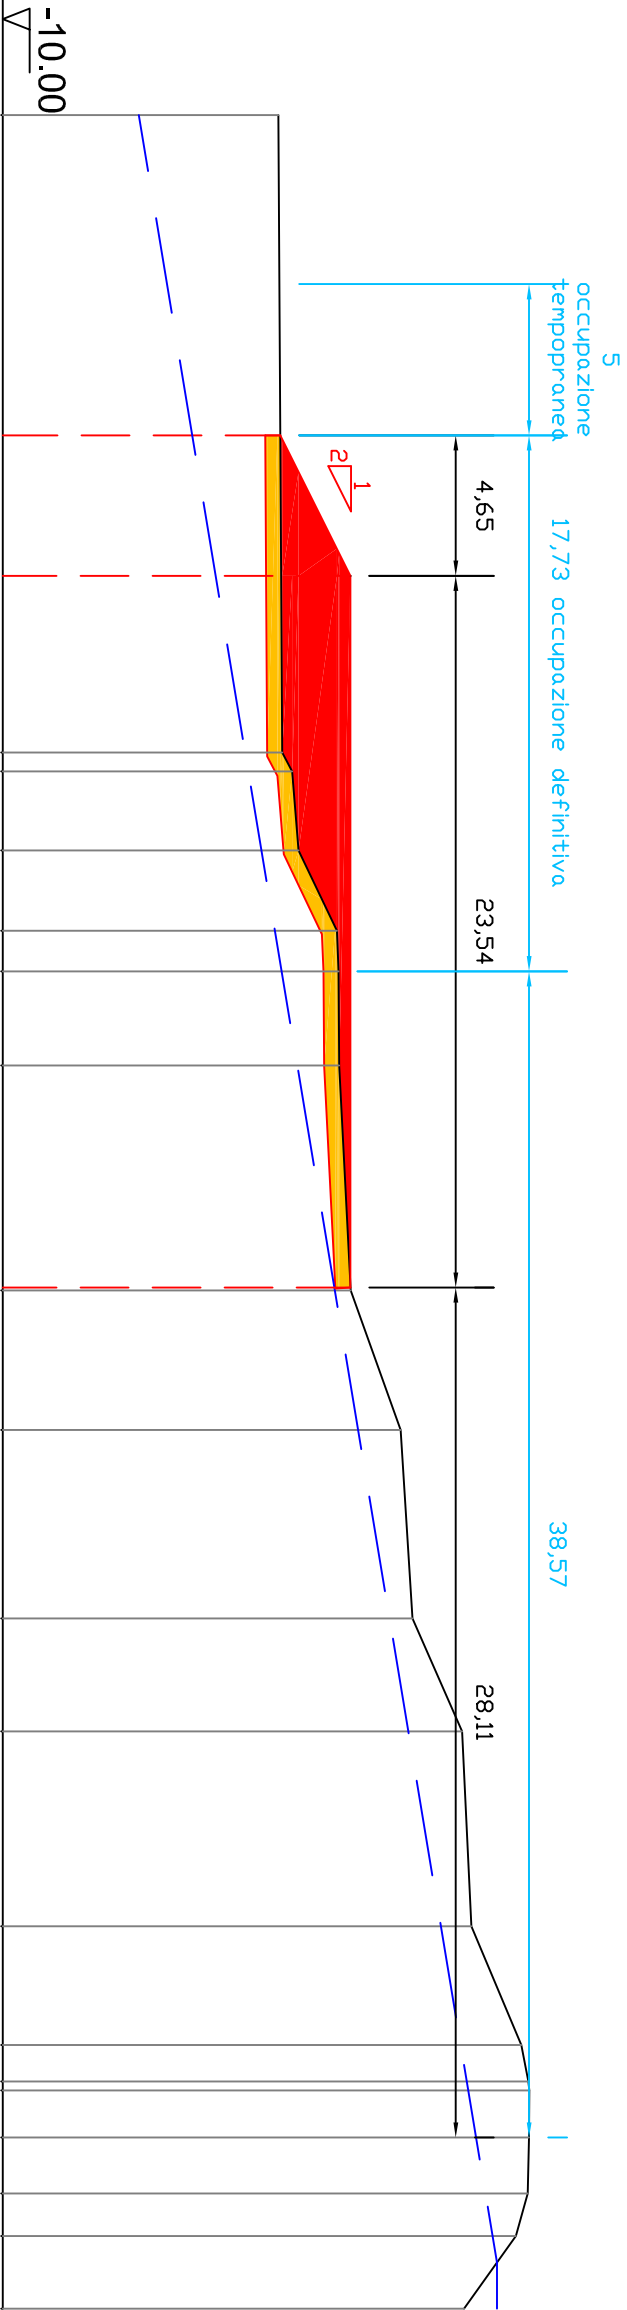


Quota	-0.89	-0.76	-0.43	-0.22	1.05	1.11	1.12	1.50	3.15	3.55	5.18	5.50	7.15	7.38	7.41	7.41	7.36	6.97	5.25
Progressiva	0.00	21.09	21.71	24.32	26.97	28.32	31.43	38.88	43.48	49.72	53.46	59.91	63.83	65.03	65.34	66.89	68.74	70.15	72.55
Parziale		21.09	0.62	2.61	2.65	1.35	3.11	7.45	4.61	6.23	3.74	6.45	3.92	1.21	0.30	1.55	1.85	1.41	2.40
Codici	s3.15	s3.14	s3.13	s3.12	s3.11	s3.unghier	s3.ciglior	s3.9	s3.8	s3.7	s3.6	s3.5	s3.4	s3.3	s3.intlinea	s3.cs	s3.3	s3.2	s3.1
Quote Prog.	-0.82	1.50	1.50																

Sez. 4 a ml. 15.00 a valle della Sez. 3 con cui media		
Area Riporto		mq: 34,48
Asportazione colico erboso		ml: 26,29

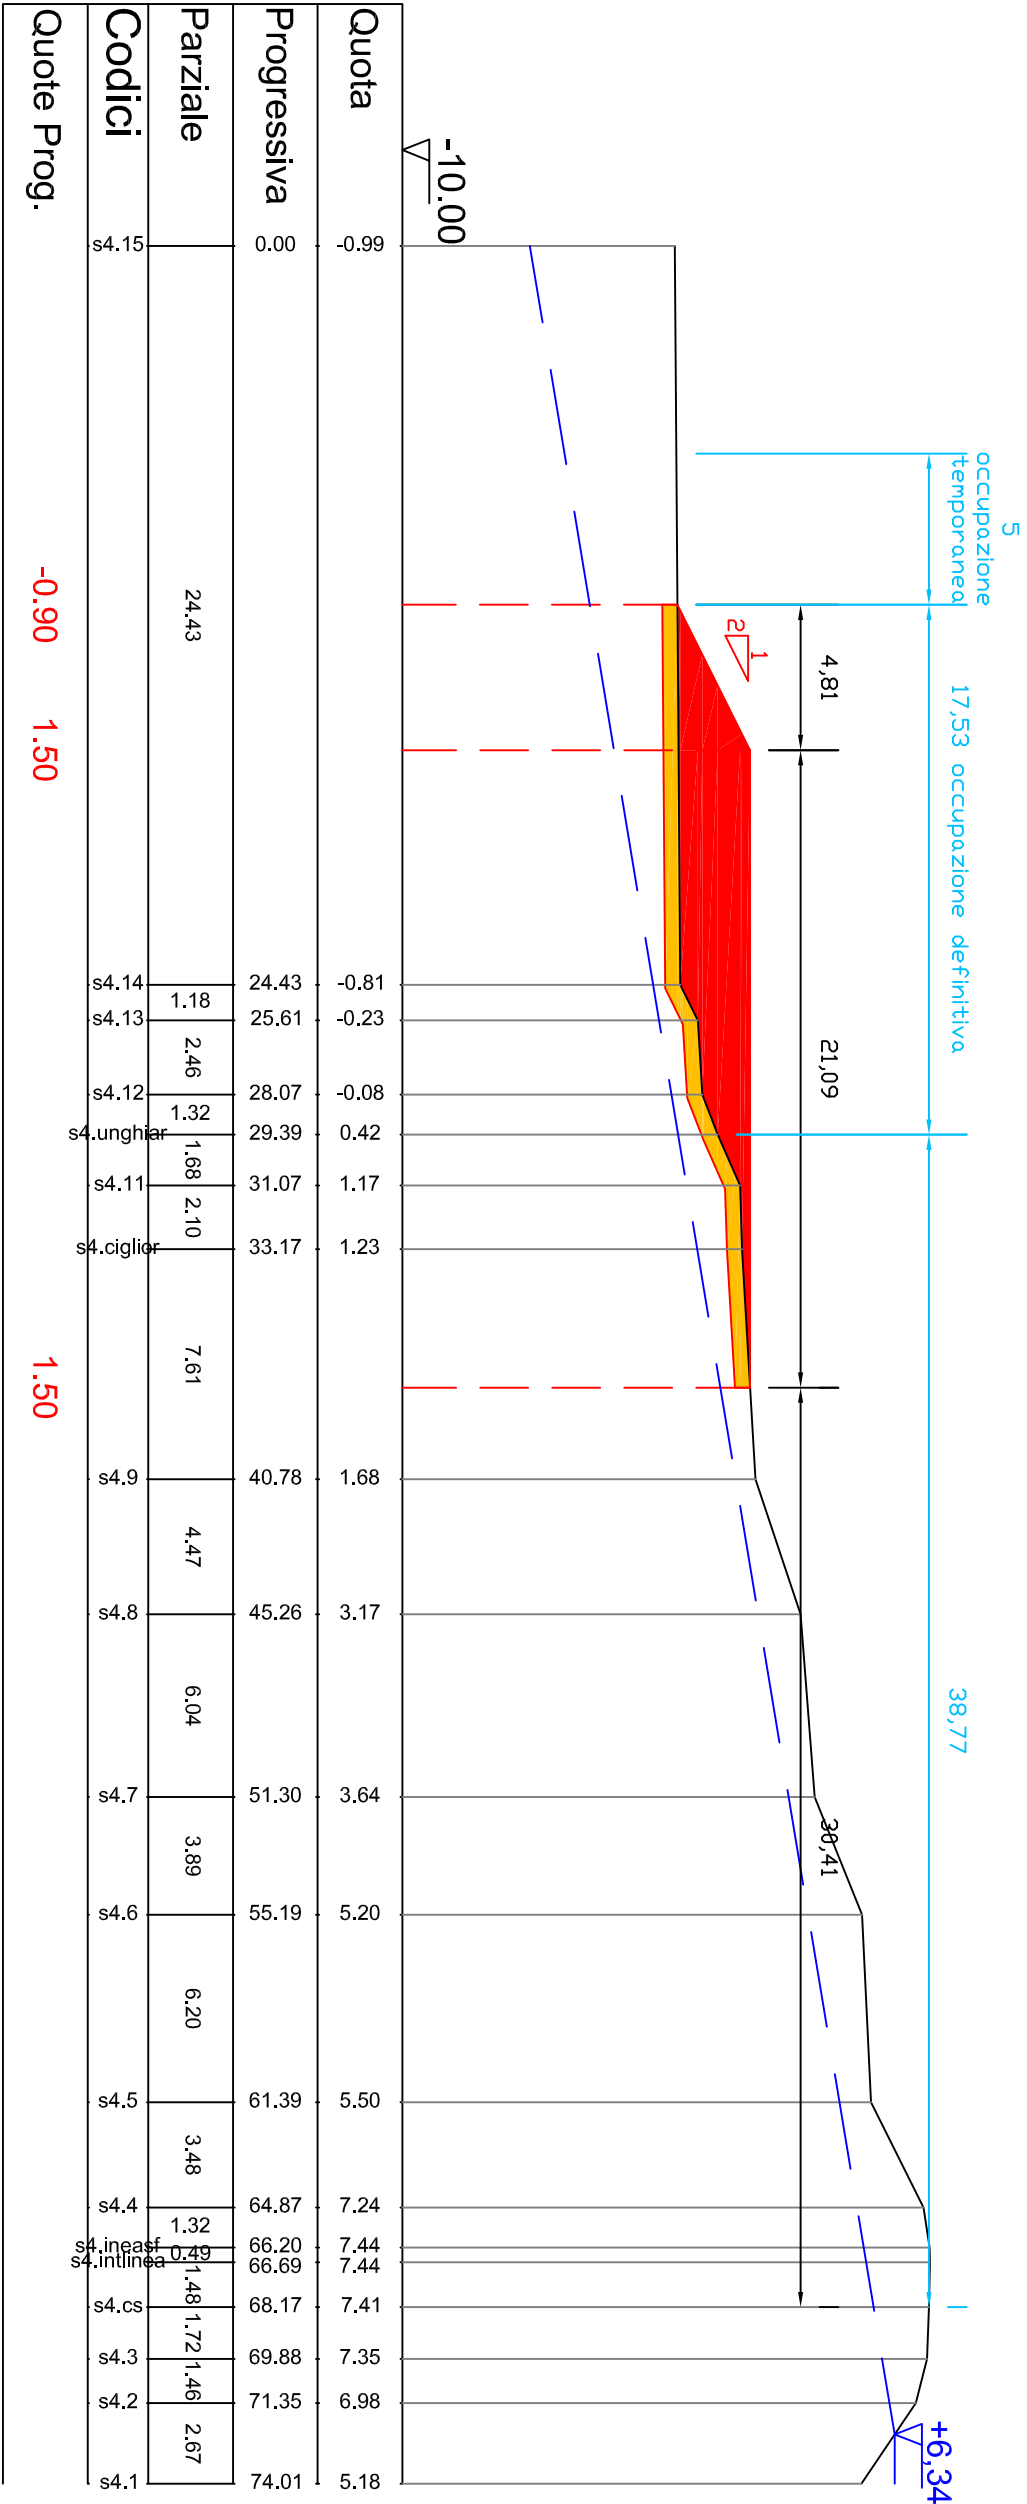


Sez. 5 a ml. 16.00 a valle della Sez. 4 con cui media		
Area Riporto		mq: 36,66
Asportazione colico erboso		ml: 26,69

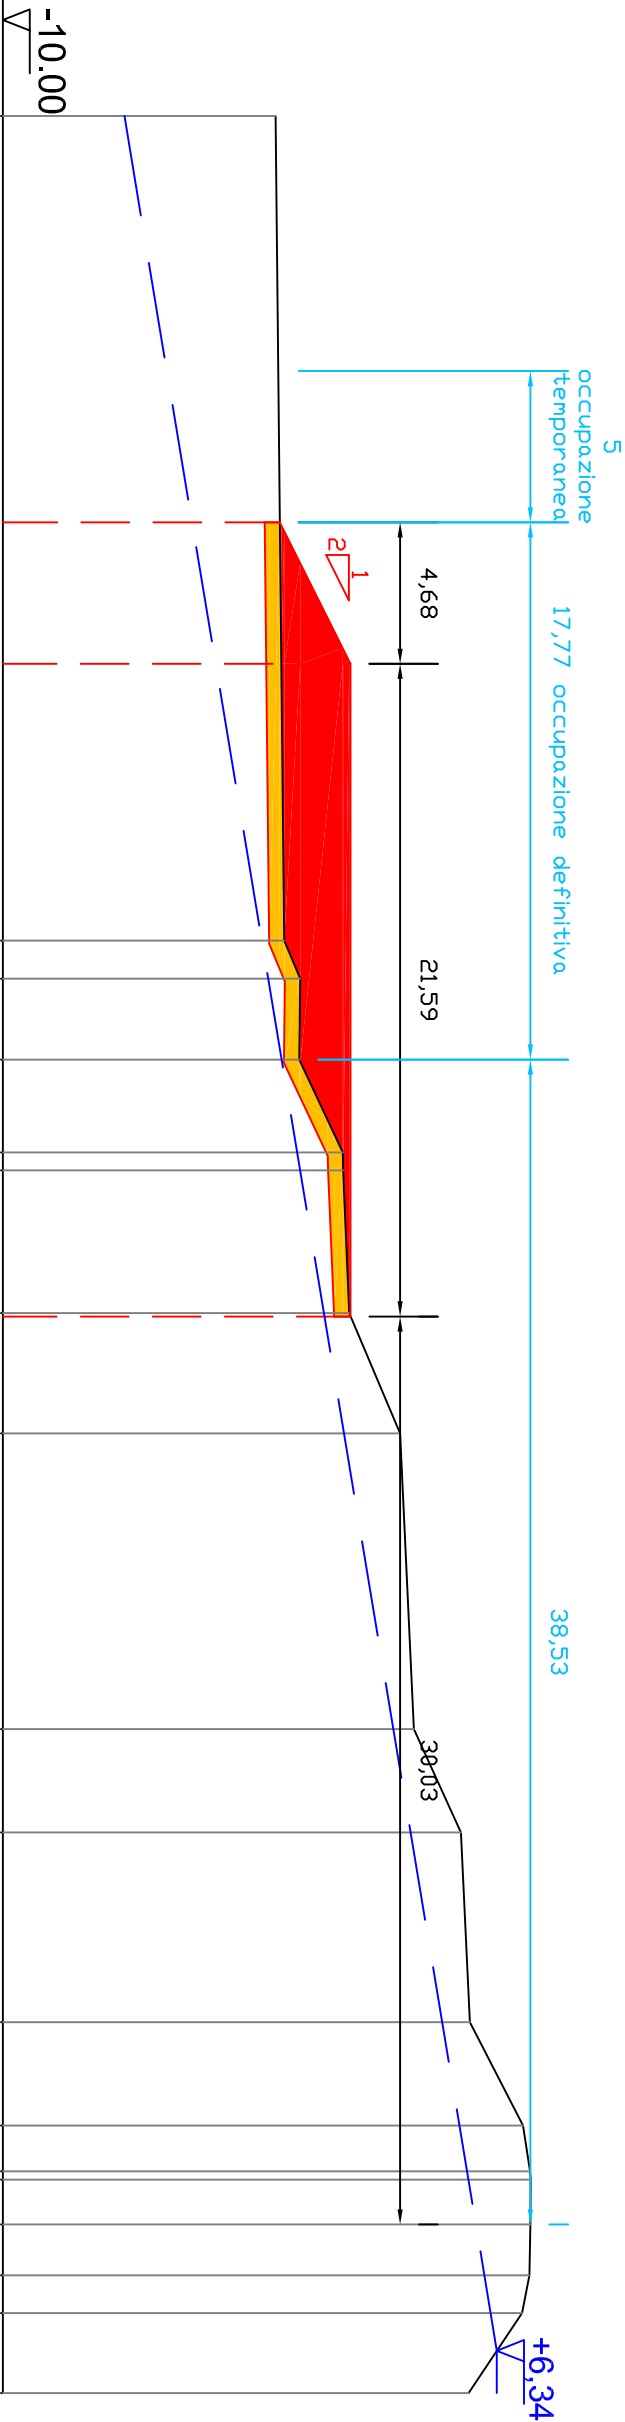


Quota	-0.98	-0.69	-0.17	-0.20	1.24	1.26	1.45	3.14	3.60	5.15	5.44	7.21	7.43	7.45	7.45	7.41	7.17	5.40
Progressiva	0.00	27.27	28.53	31.21	34.28	34.87	39.60	43.57	53.35	56.77	63.05	66.47	67.97	68.25	69.74	71.42	72.67	75.32
Parziale		27.27	1.26	2.67	3.08	0.59	4.73	3.98		9.77	3.42	6.28	3.42	1.57	1.49	1.68	1.25	2.64
Codici	s5.13	s5.12	s5.11	s5.unghier	s5.10	s5.ciglior	s5.9	s5.8	s5.7	s5.6	s5.5	s5.4	s5.3	s5.2	s5.1			
Quote Prog.		-0.84	1.50															

Sez. 6 a ml. 17.00 a valle della Sez. 5 con cui media		
Area Riporto	<div></div>	mq: 37,69
Asportazione colico erboso	<div></div>	ml: 29,83

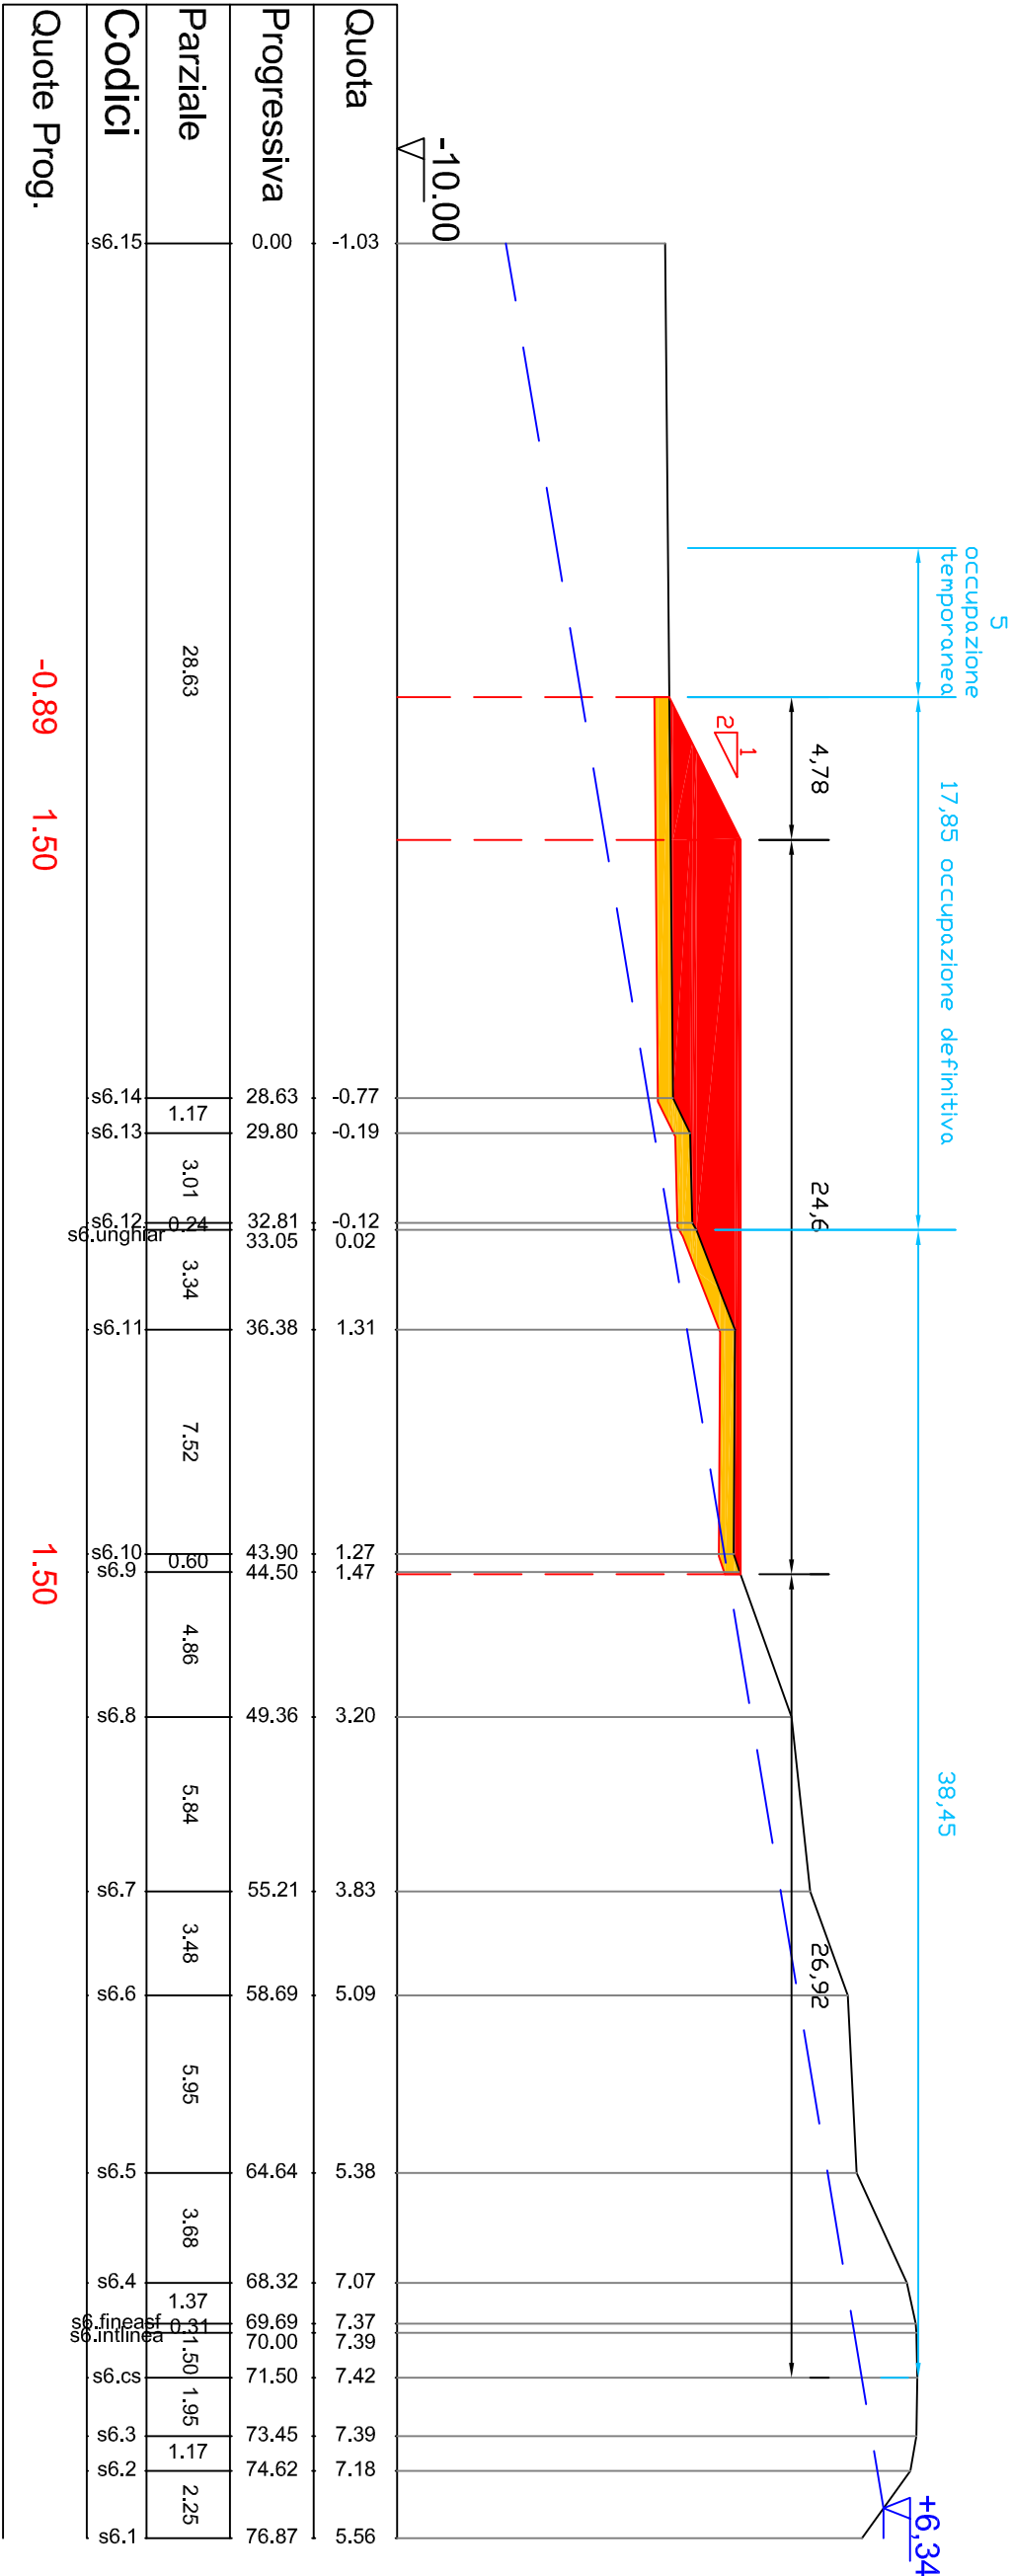

Sez. 7 a ml.15.00 a valle della Sez. 6 con cui media	
Area Riporto	mq: 25,38
Asportazione coltico erboso	ml: 25,71

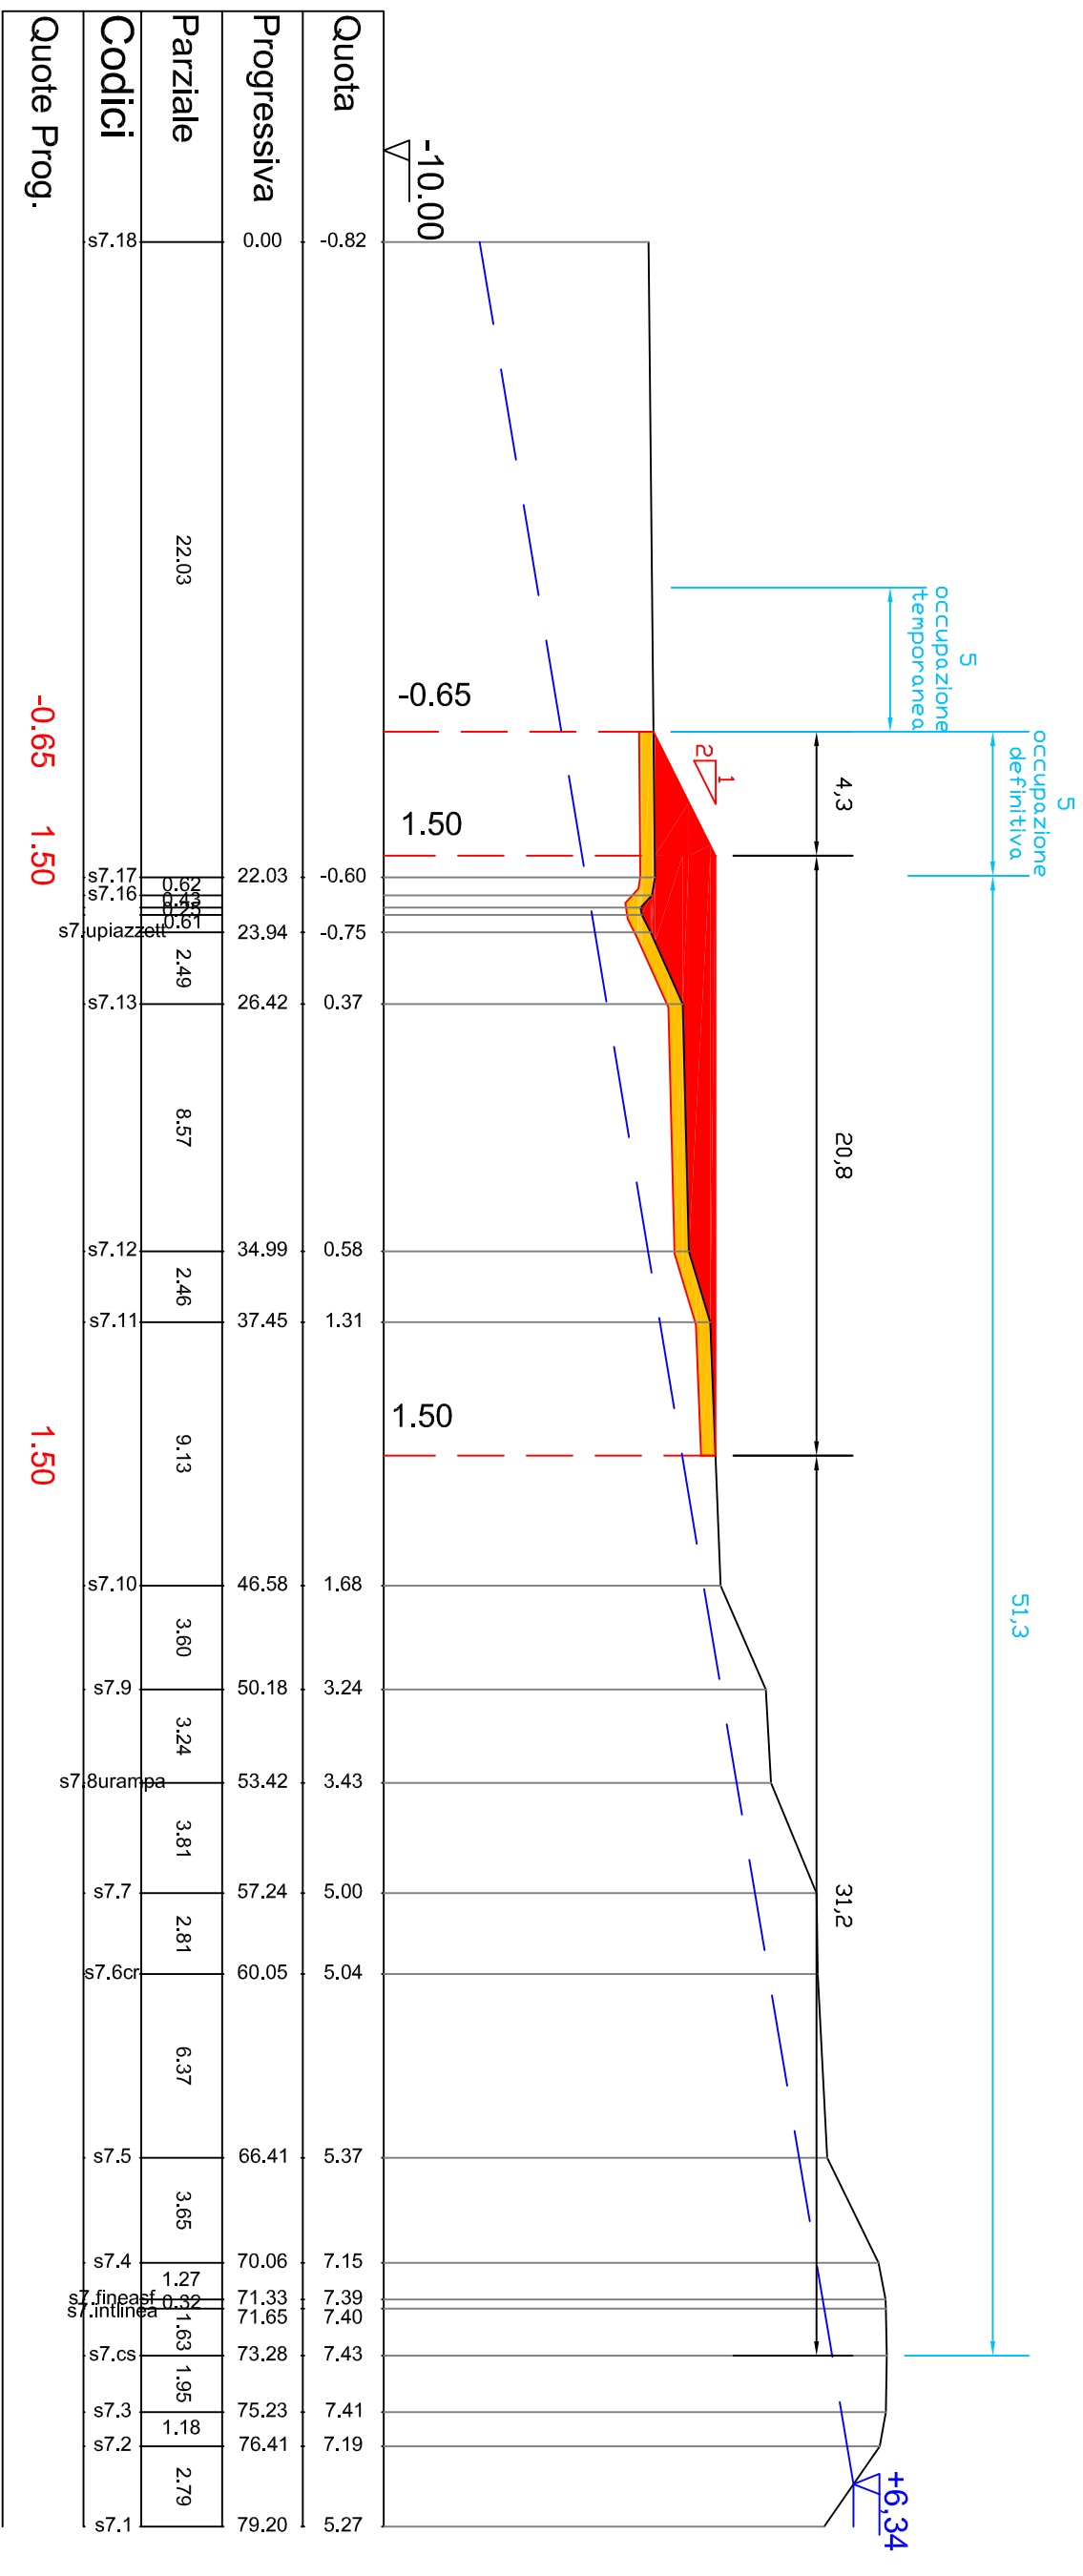

Ufficio Operativo di Rovigo
Corso del Popolo 129 - 45100 Rovigo Tel. 0425203111
www.agenziapo.it ufficio-ro@agenziapo.it

OGGETTO

RO-E-458 Lavori di ripristino funzionalità idraulica dell'argine sinistro del Po di Goro mediante adeguamento della sagoma arginale in tratti saluati in Comune di Ariano nel Polesine (RO)

UBICAZIONE

Località
SAN BASILIO

Comune
ARIANO

Stanti

SCALA

1:250

N° TAVOLA

07

