



RO-E-458-M - Lavori di ripristino funzionalità idraulica dell'argine sinistro del Po di Goro mediante adeguamento della sagoma arginale in tratti saltuari in Comune di Ariano nel Polesine (RO)

PROGETTO DEFINITIVO


SEZIONI TIPO




Coordinatore Progettista	Geom. Lauro Bologna	 	ELABORATO N.
Collaboratore Progettista	Geom. Matteo Occhialini		3.5
Collaboratore Progettista	P.I. Giorgio Cefali		
Collaboratore Progettista	Geom. Samuele Bergamaschi		
Collaboratore Progettista	Valeriano Pozzati		
Collaboratore Progettista	P.I. Thomas La Spada		
Collaboratore Progettista	Davide Bonafè		
Responsabile Procedimento	Dott. Ing. Massimo Valente		

REV.	DESCRIZIONE	DATA	Perizia n. 1581 15.02.2021

RO-E-458- SAN BASILIO-SEZIONE TIPO			
Area Riporto			
Asportazione cotico erboso			

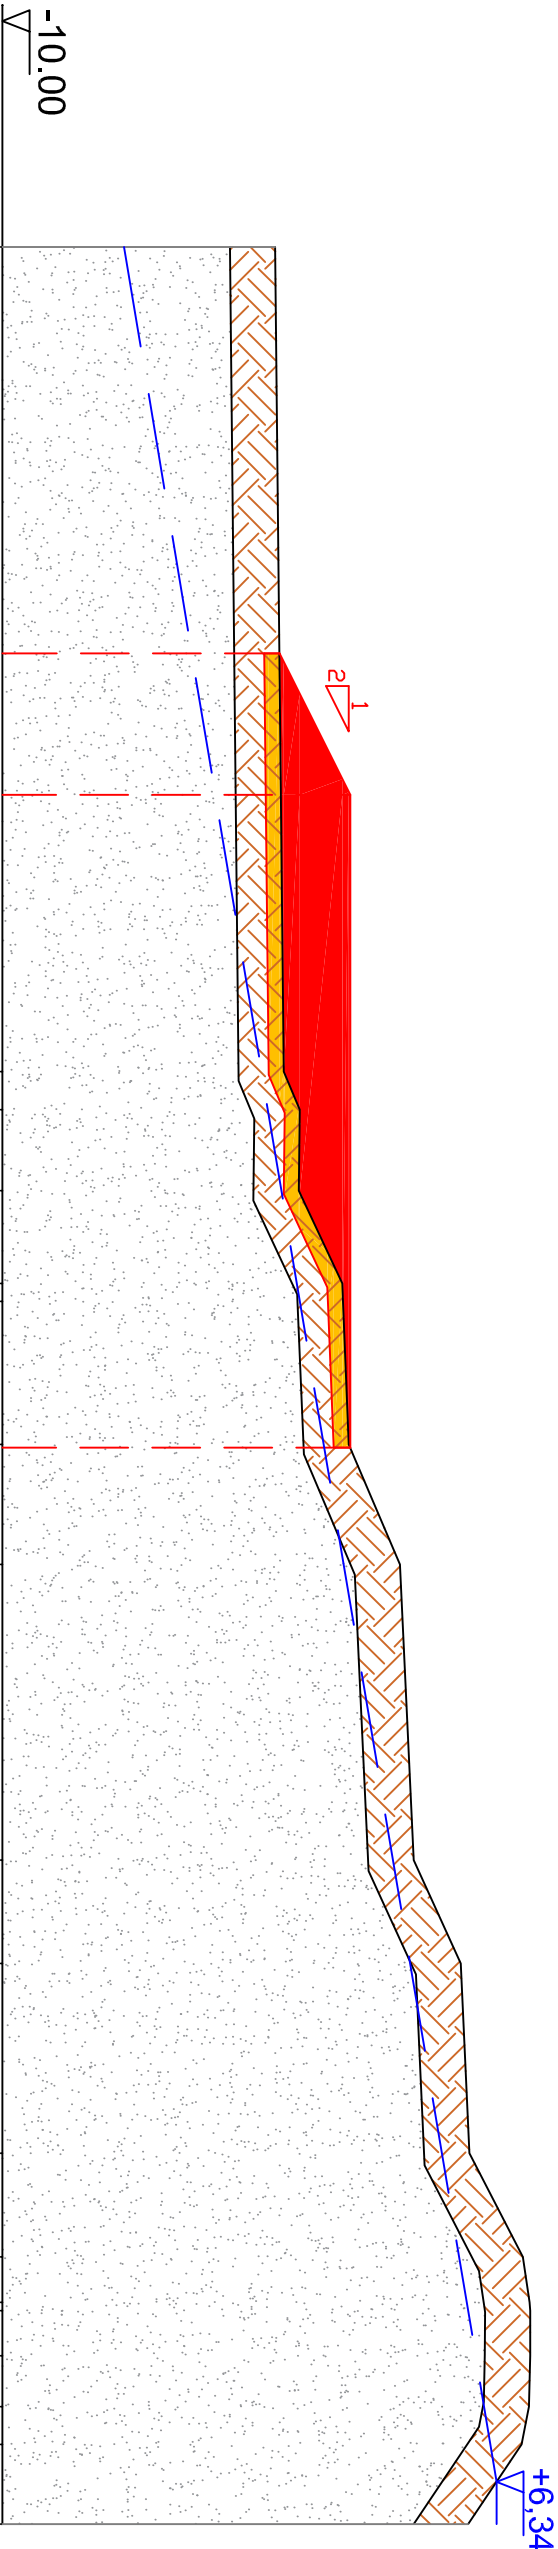



ALPO
Agenzia Interregionale per il fiume Po

Ufficio Operativo di Rovigo

Corso del Popolo 129 - 45100 Rovigo Tel. 0425203111
www.agenziaipo.it ufficio-ro@agenziaipo.it

OGGETTO

RO-E-458 Lavori di ripristino funzionalità idraulica dell'argine sinistro del Po di Goro mediante adeguamento della sagoma arginale in tratti saltuari in Comune di Ariano nel Polesine (RO)

UBICAZIONE

Località
SAN BASILIO

Comune
ARIANO NEL POLESINE

Stanti


SCALA

1:250
DATA


N° TAVOLA


08

RO - E - 458 - RIVA' - SEZIONE TIPO			
Area Riporto			
Asportazione			
colico erboso			
Area scavo fosso			
rilevato			
Area scavo nuovo fosso			

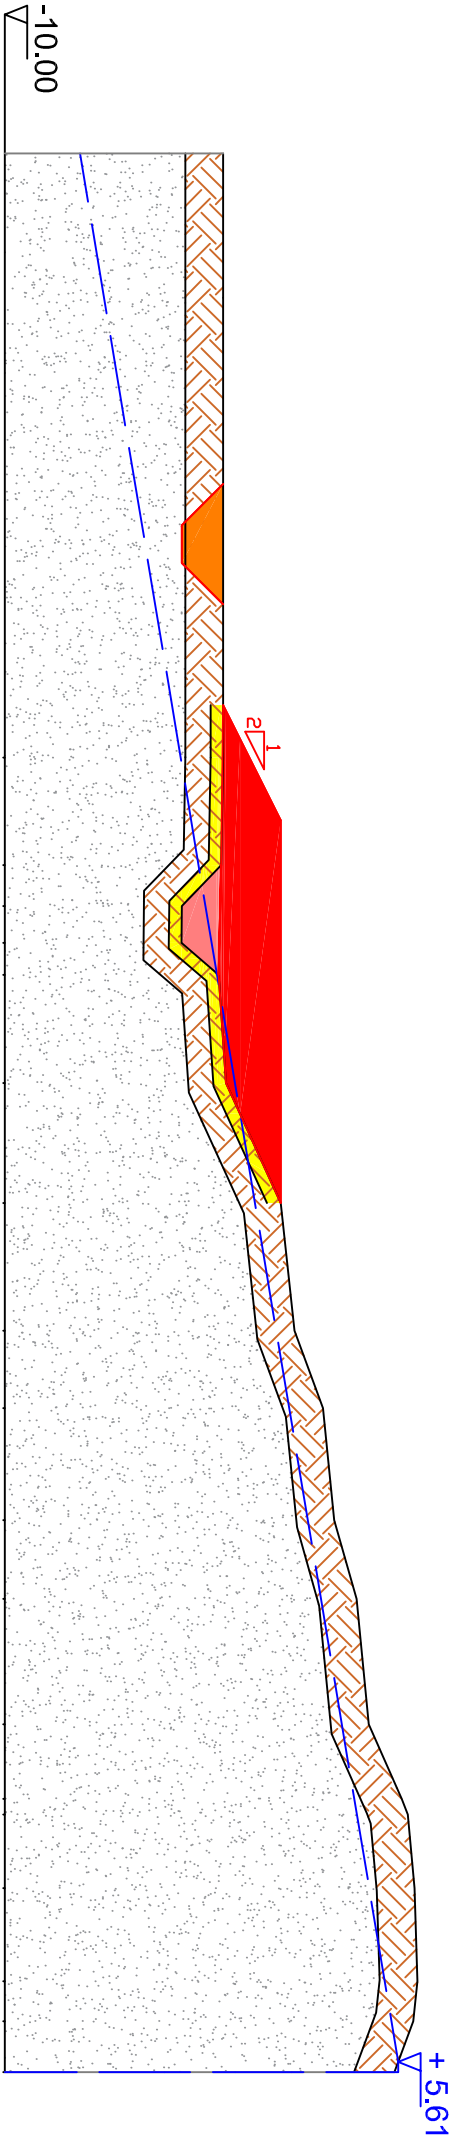

Sezione Tipo area prelievo materiale	
zona golenale Corbola	
Asportazione materiale	

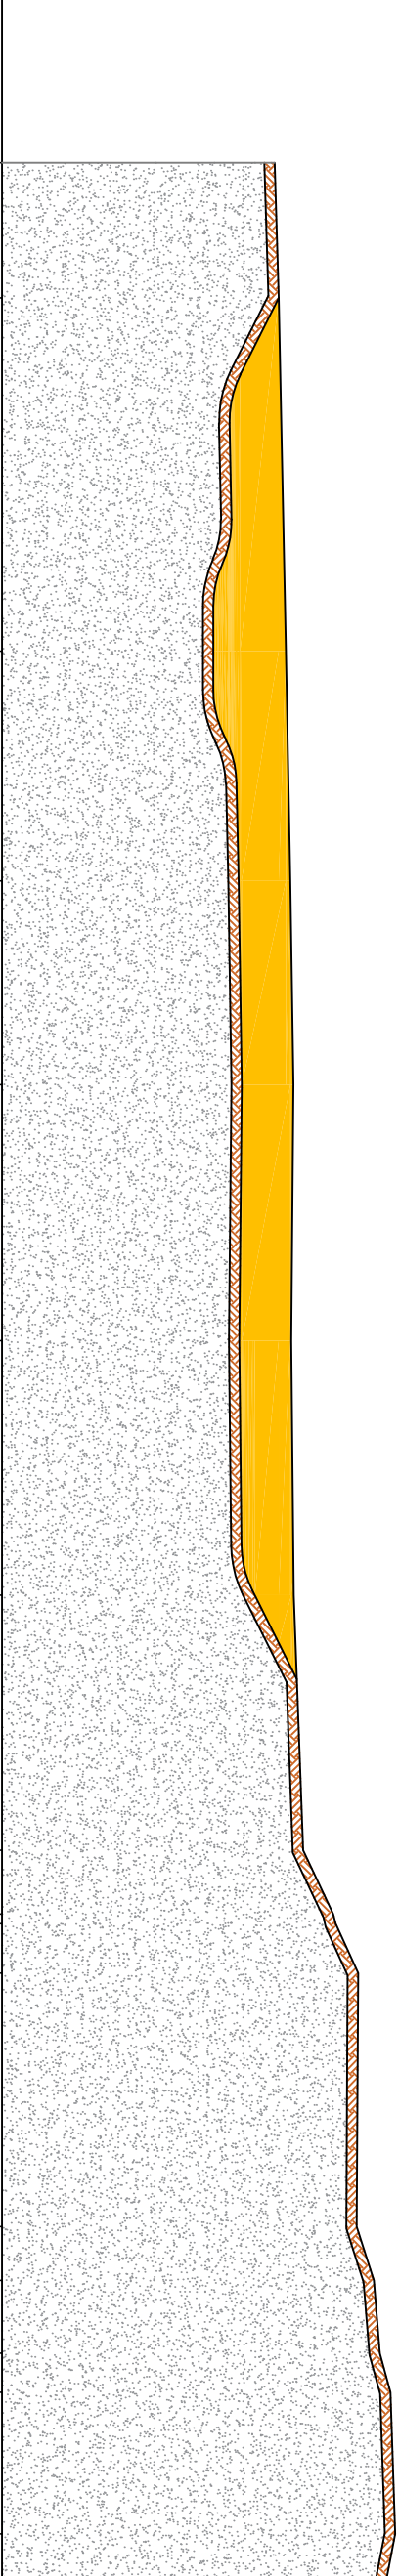



AIPO

Agenzia Interregionale per il fiume Po

Ufficio Operativo di Rovigo

Corso del Popolo 129 - 45100 Rovigo Tel. 0425203111

www.agenziaipo.it ufficio-ro@agenziaipo.it

OGGETTO

RO-E-458 Lavori di ripristino funzionalità idraulica dell'argine sinistro del Po di Goro mediante adeguamento della sagoma arginale in tratti saltuari in Comune di Ariano nel Polesine (RO)

UBICAZIONE

Località

SITO ESTRAZIONE MATERIALE

Comune

CORBOLA (RO)

Stanti

SCALA

1:350

DATA

N° TAVOLA

01