

RO-E-458-M - Lavori di ripristino funzionalità idraulica dell'argine sinistro del Po di Goro mediante adeguamento della sagoma arginale in tratti saltuari in Comune di Ariano nel Polesine (RO)


PROGETTO DEFINITIVO


PLANIMETRIE



Coordinatore Progettista	Geom. Lauro Bologna		ELABORATO N. 3.3
Collaboratore Progettista	Geom. Matteo Occhialini		
Collaboratore Progettista	P.I. Giorgio Cefali		
Collaboratore Progettista	Geom. Samuele Bergamaschi		
Collaboratore Progettista	Valeriano Pozzati		
Collaboratore Progettista	P.I. Thomas La Spada		
Collaboratore Progettista	Davide Bonafè		
Responsabile Procedimento	Dott. Ing. Massimo Valente		

REV.	DESCRIZIONE	DATA	Perizia n. 1581 15.02.2021

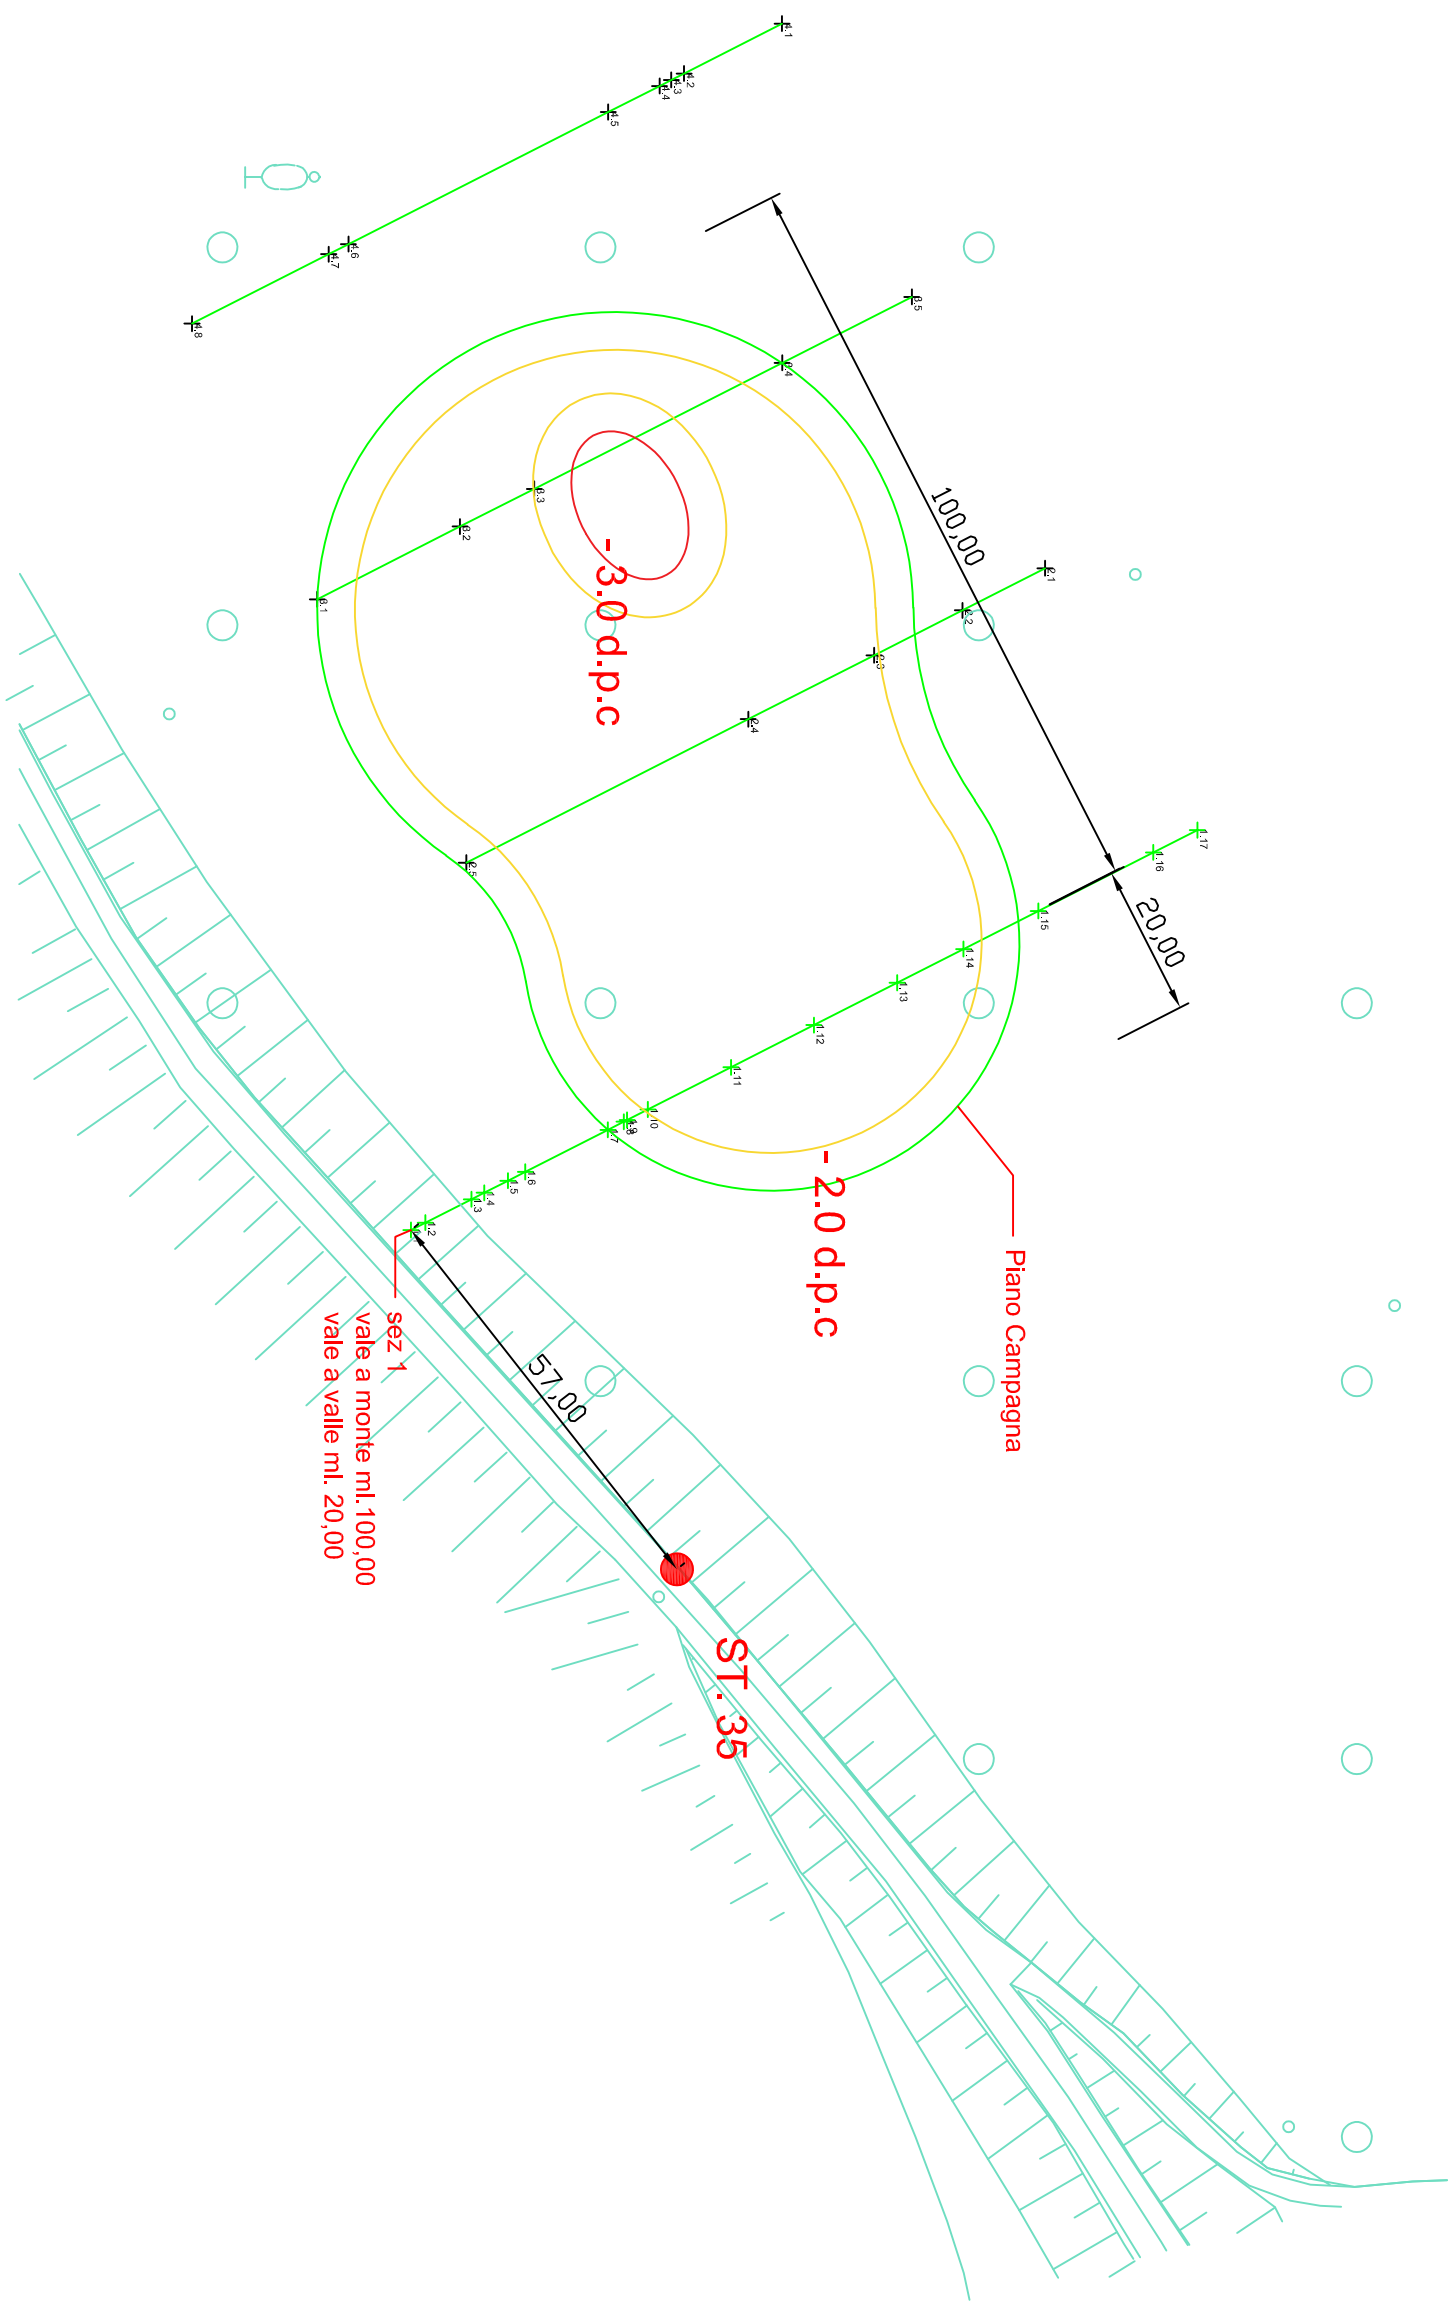



AIPO
Agenzia Interregionale per il fiume Po

OGGETTO
LAVORI PER LA REALIZZAZIONE DI OPERE DI DIFESA
IDRAULICA A PROTEZIONE DELL'ARGINATURA SN DEL
PO DI GORO IN COMUNE DI ARIANO NEL POLESINE (RO)
TRA GLI ST. 189 E 192.

UBICAZIONE
Località
Rivà
Comune
ARIANO NEL POLESINE

SCALA 1:1000

