


ACCORDO QUADRO 2021-2023 - LAVORI DI MANUTENZIONE ORDINARIA DI OPERE IDRAULICHE DI COMPETENZA AIPO - AREA PO VENETO

LOTTO 4 - RO-E-467 - CUP B82G20000070002

PERIZIA

ELABORATI GRAFICI

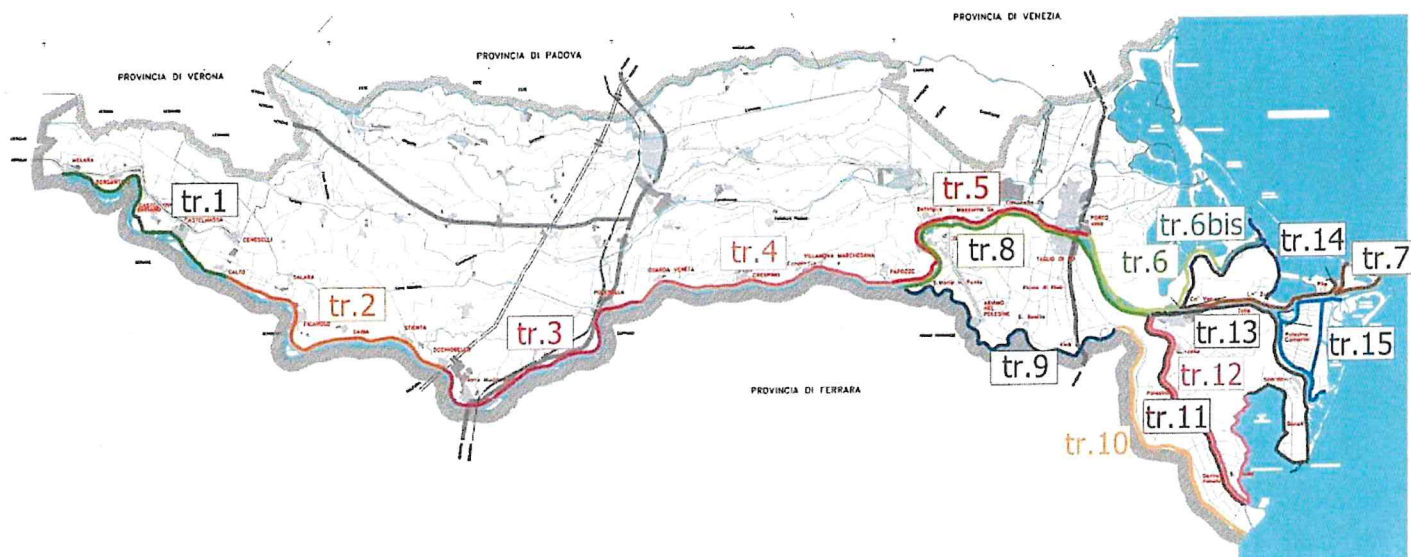

Lotto 4 (RO-E-467)


RUP: Dott. Geol. Pierpaolo Erbacci



ELABORATO N.

4.d


REV.	DESCRIZIONE	DATA	Perizia generale n. 1582 15.02.2021

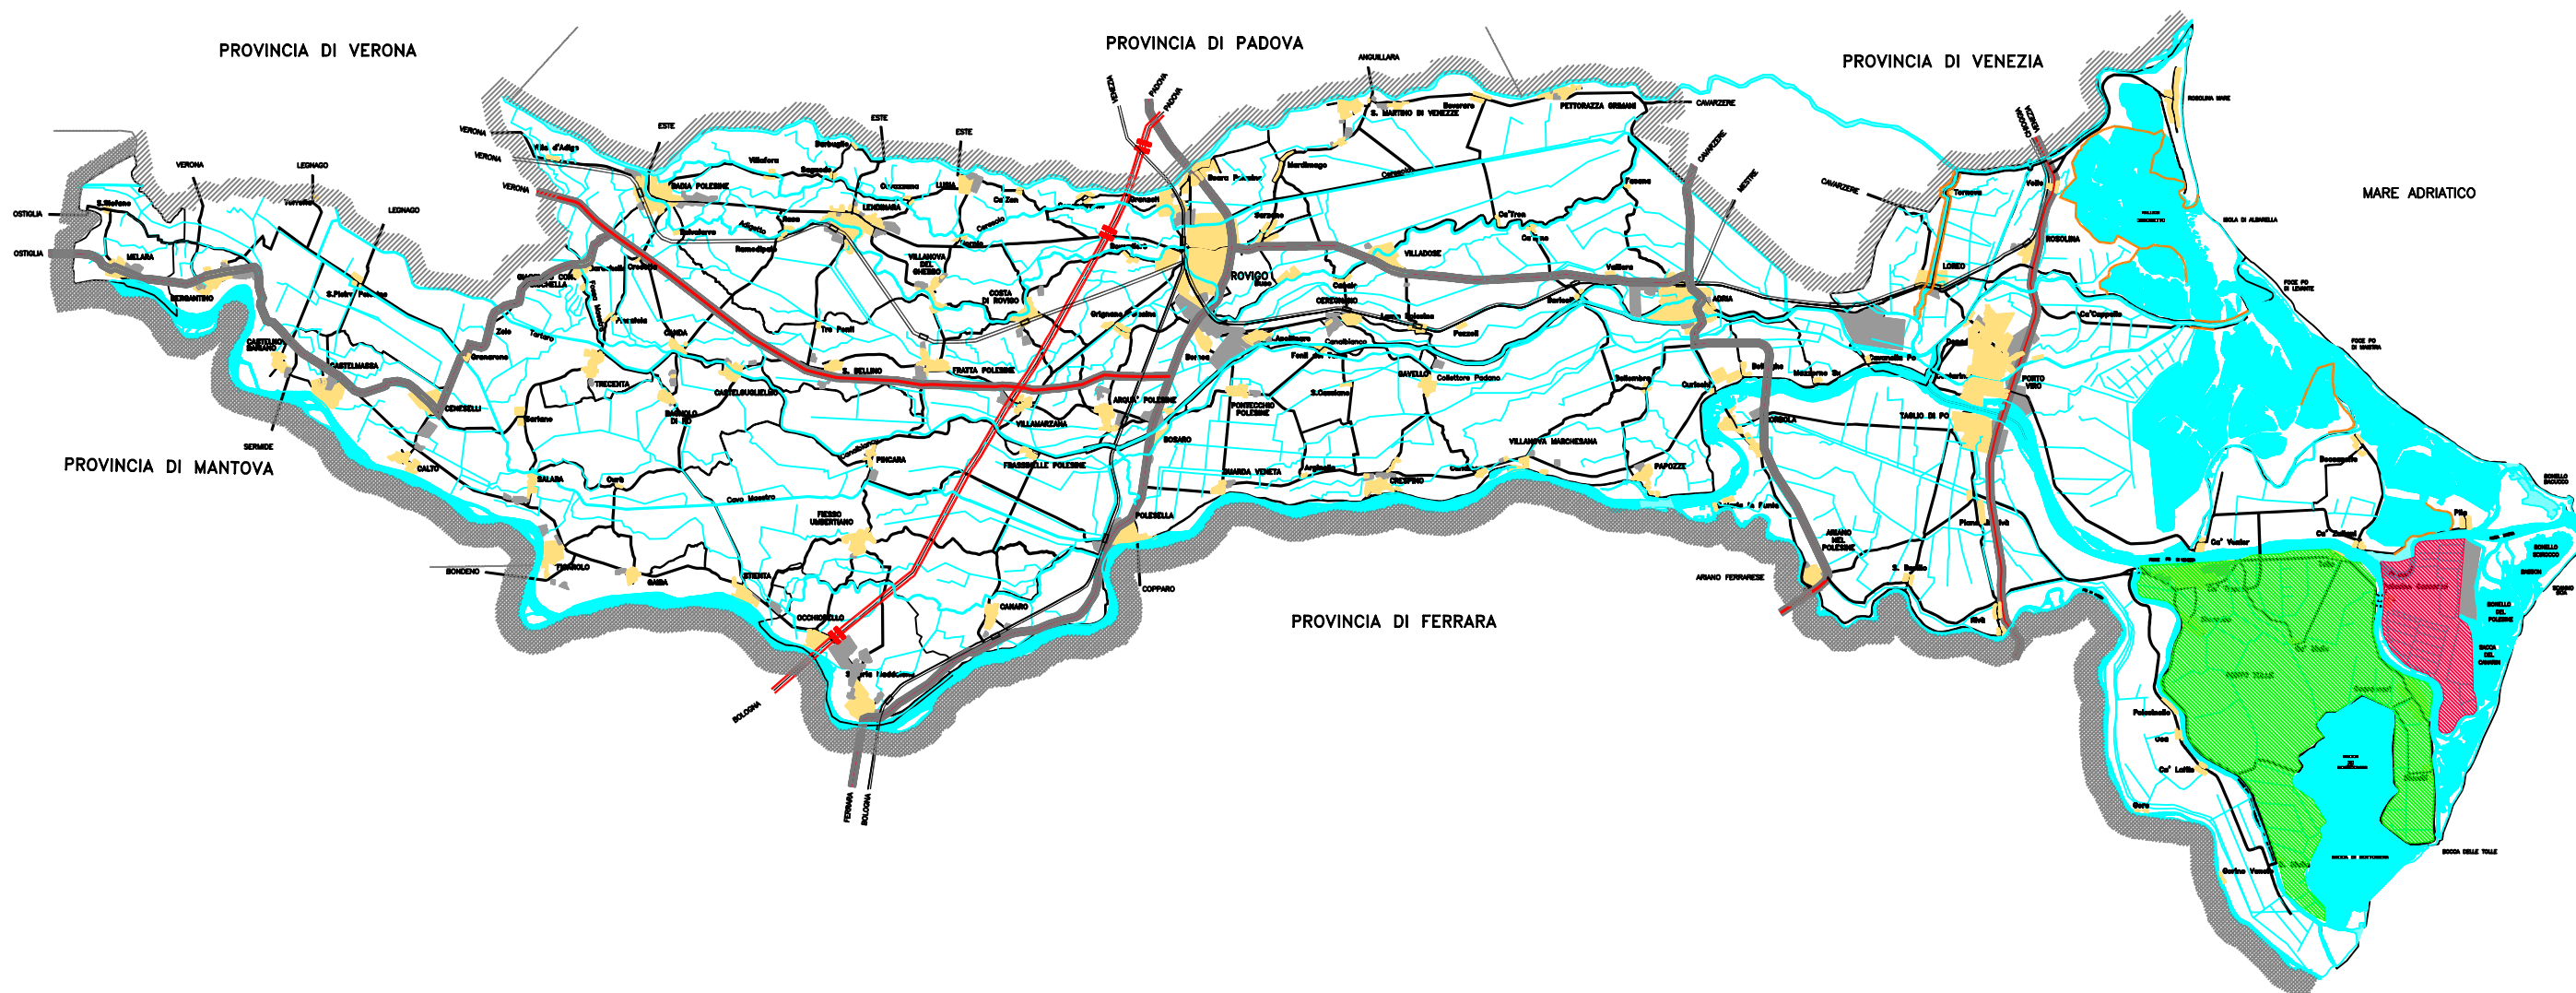

ISOLA DELLA DONZELLA




ISOLA DI POLESINE CAMERINI

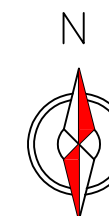

Ufficio Operativo di Rovigo

Corso del Popolo 129 - 45100 Rovigo Tel. 0425203111
www.agenziapo.it ufficio-ro@agenziapo.it

OGGETTO				SCALA
				1:300.000
UBICAZIONE				DATA
Via	Località	Comune	Stanti	
		PORTO TOLLE		
TAVOLA : INQUADRAMENTO GEOGRAFICO				TAVOLA
File:				

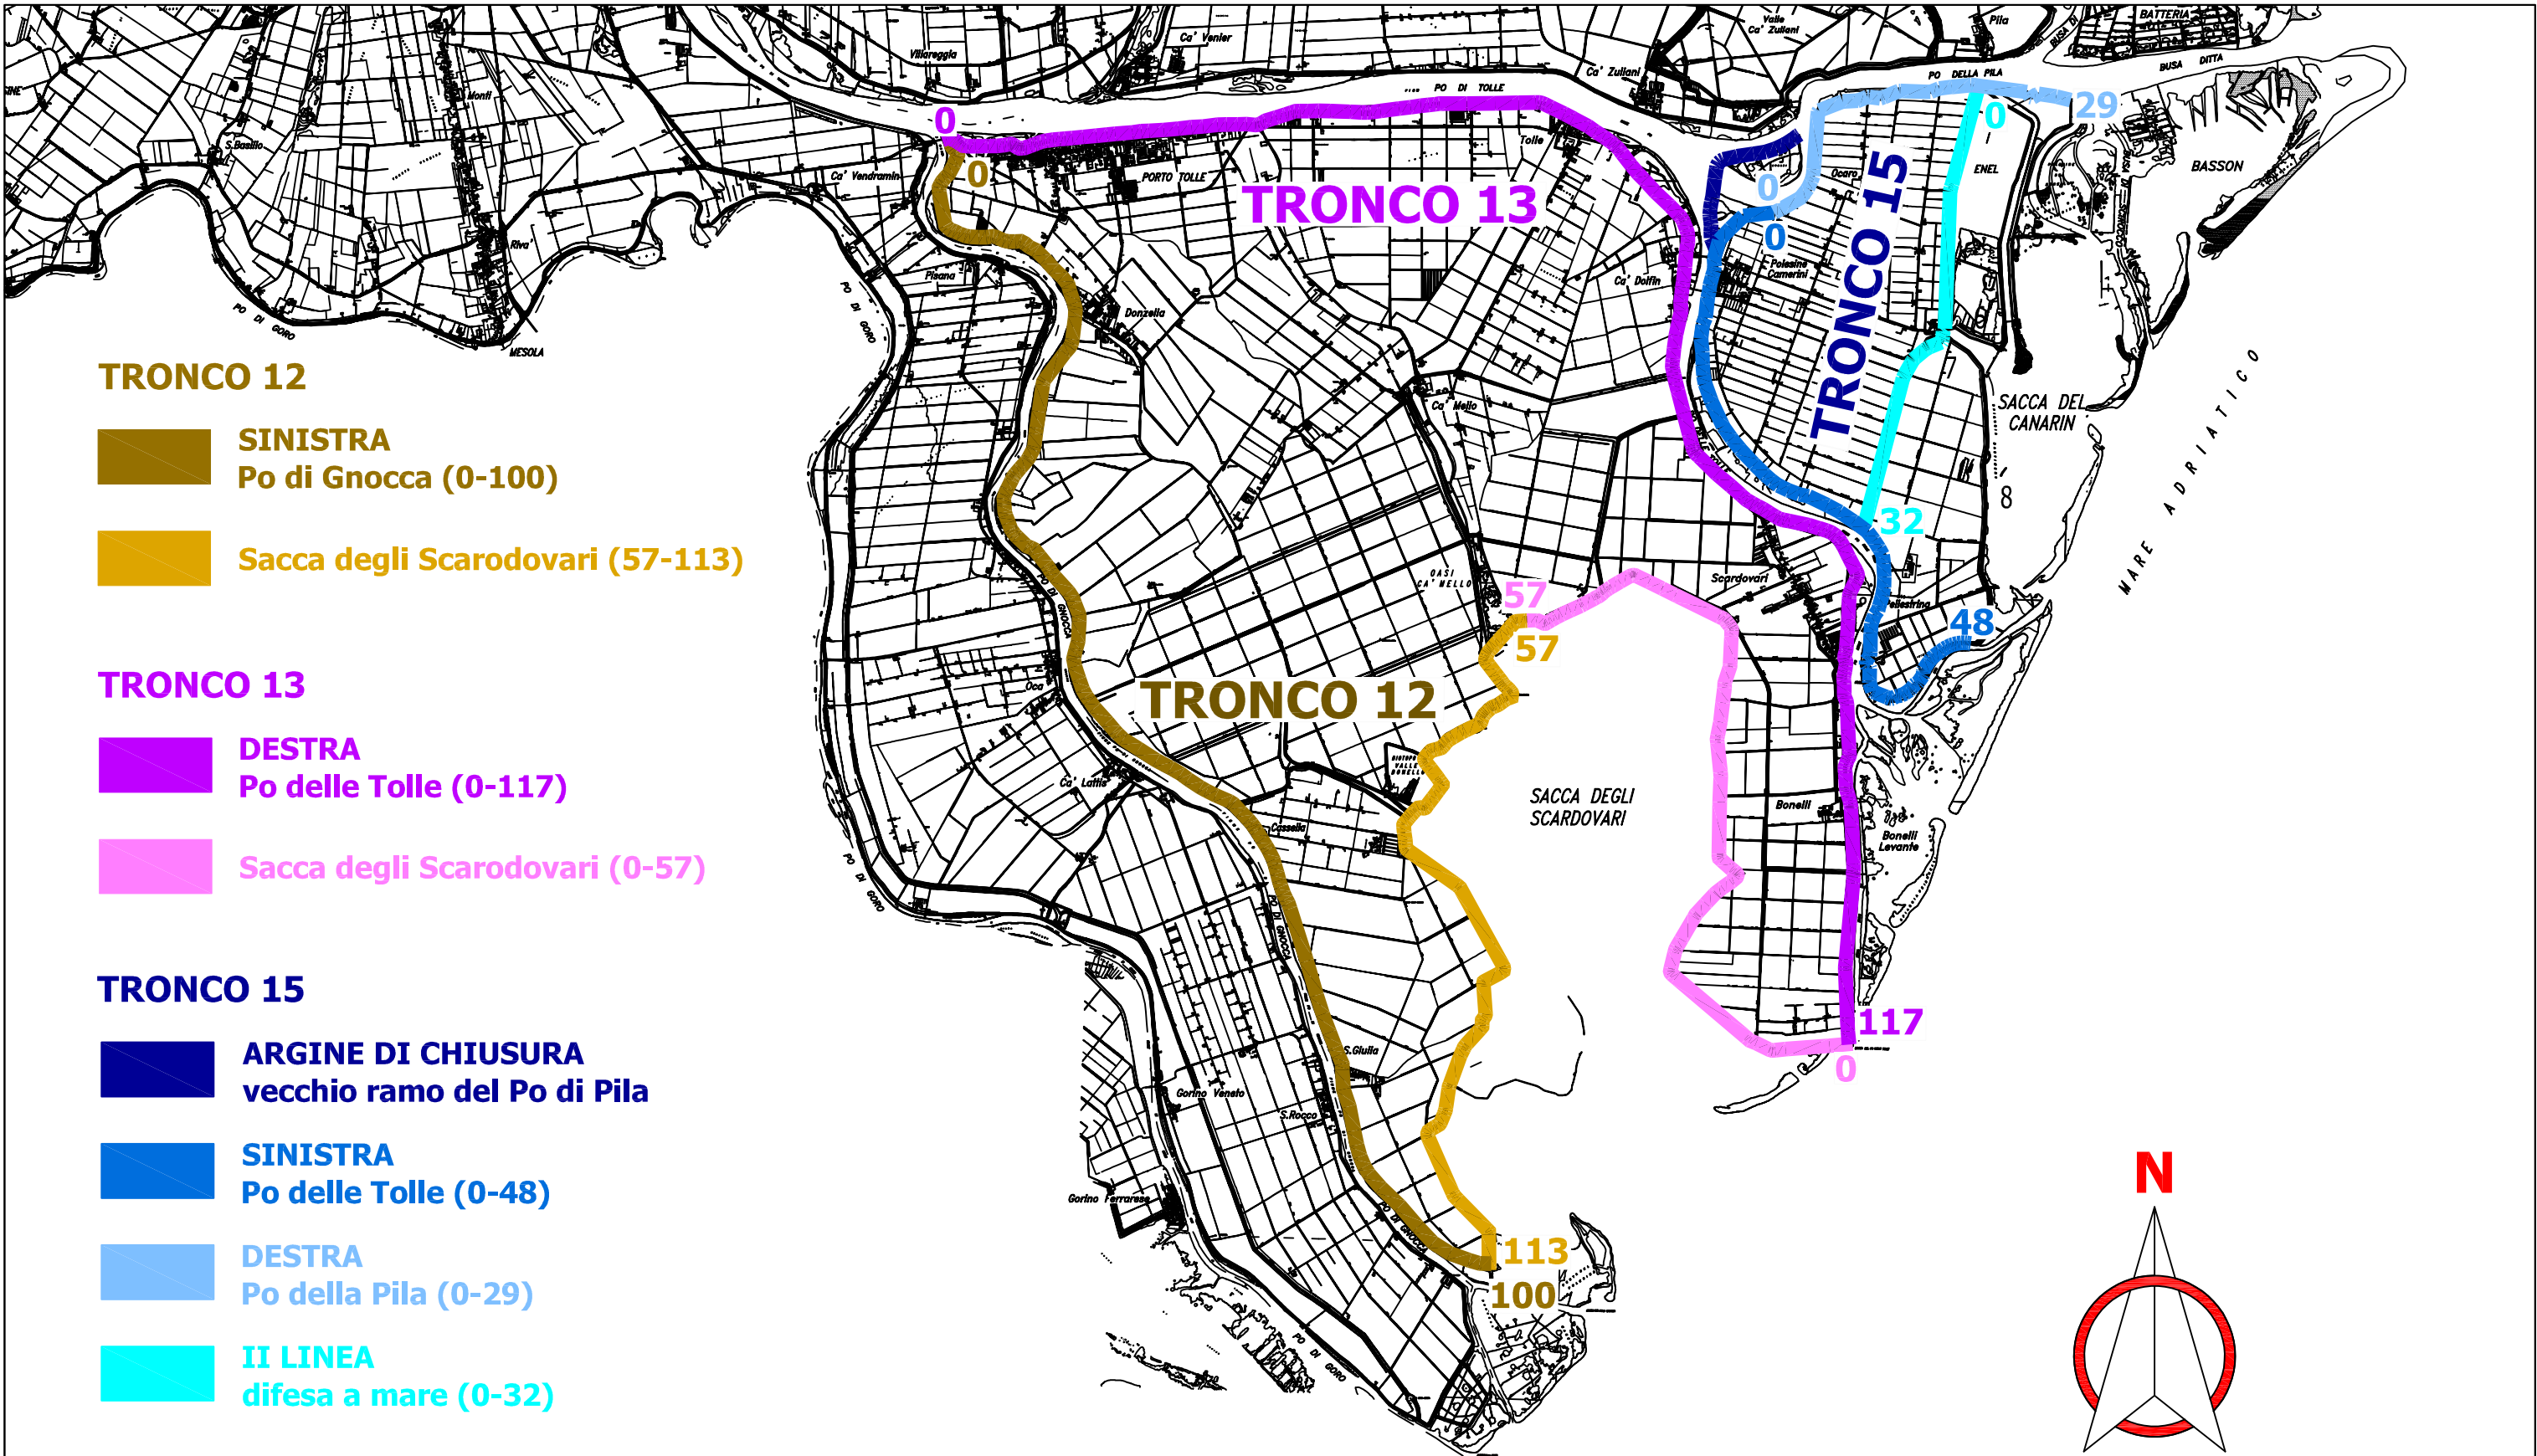

TRONCO 12

- SINISTRA**
Po di Gnocca (0-100)
- Sacca degli Scarodovari (57-113)**

TRONCO 13

- DESTRA**
Po delle Tolle (0-117)
- Sacca degli Scarodovari (0-57)**

TRONCO 15

- ARGINE DI CHIUSURA**
vecchio ramo del Po di Pila
- SINISTRA**
Po delle Tolle (0-48)
- DESTRA**
Po della Pila (0-29)
- II LINEA**
difesa a mare (0-32)




Ufficio Operativo di Rovigo


Corso del Popolo 129 - 45100 Rovigo Tel. 0425203111
www.agenziapo.it ufficio-ro@agenziapo.it

OGGETTO			
UBICAZIONE			
Via	Località	Comune	Stanti
TAVOLA : COROGRAFIA			
File:			


SCALA
1:100.000
DATA
TAVOLA

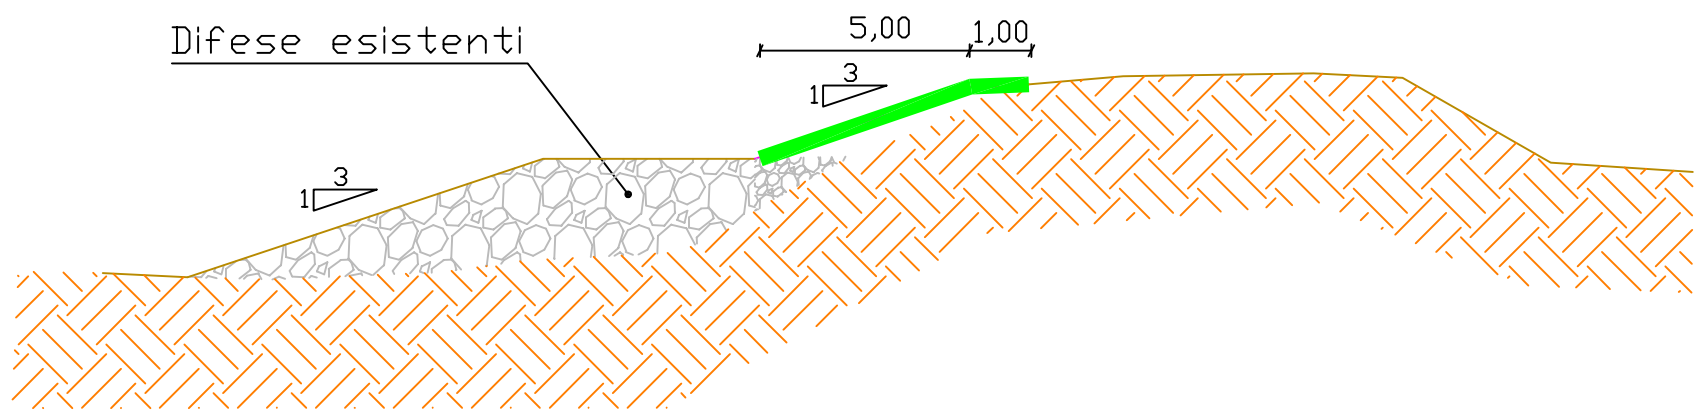

SACCA DEGLI SCARDOVARI

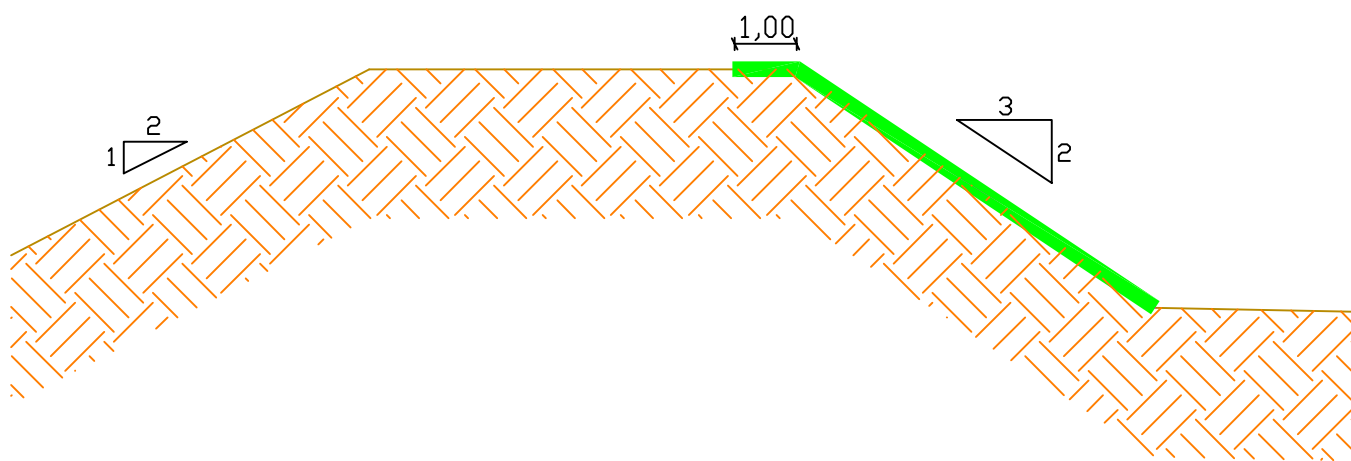

SINISTRA PO DI GNOCCA E PO DELLE TOLLE

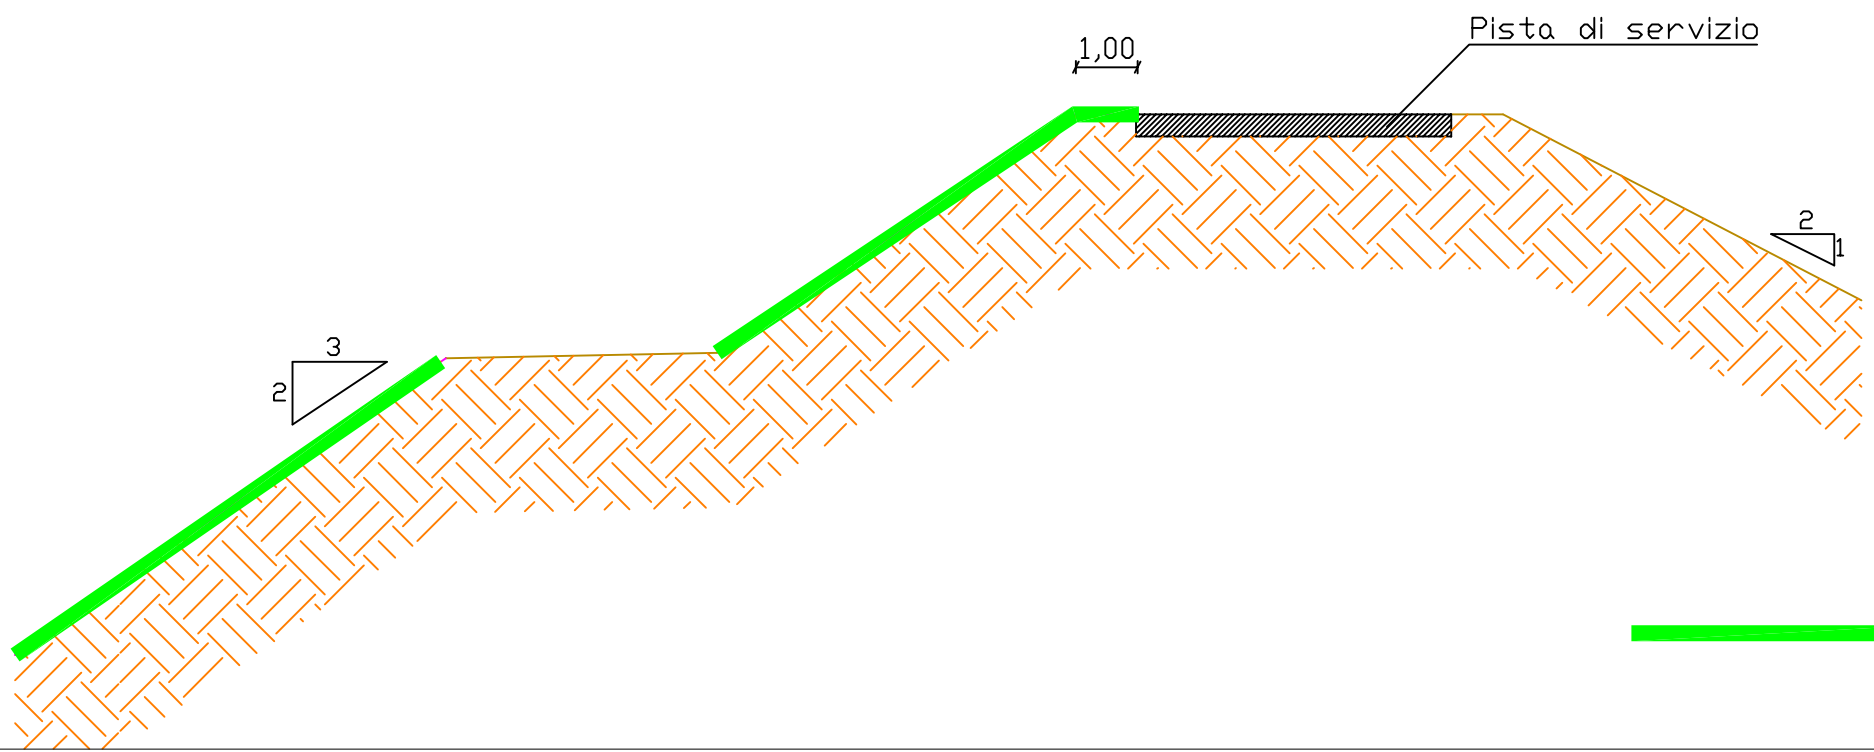

DESTRA PO DI TOLLE E PILA

area sfalcio e/o decespugliamento



Ufficio Operativo di Rovigo

Corso del Popolo 129 - 45100 Rovigo Tel. 0425203111
www.agenziapo.it ufficio-ro@agenziapo.it

OGGETTO				SCALA
				DATA
				TAVOLA
UBICAZIONE				
Via	Località	Comune	Stanti	
		PORTO TOLLE		
TAVOLA : SEZIONI TIPO				
File:				