


# ACCORDO QUADRO 2021-2023 - LAVORI DI MANUTENZIONE ORDINARIA DI OPERE IDRAULICHE DI COMPETENZA AIPO - AREA PO VENETO

**LOTTO 2 - RO-E-468 - CUP B32G20000010002**

## PERIZIA

## ELABORATI GRAFICI

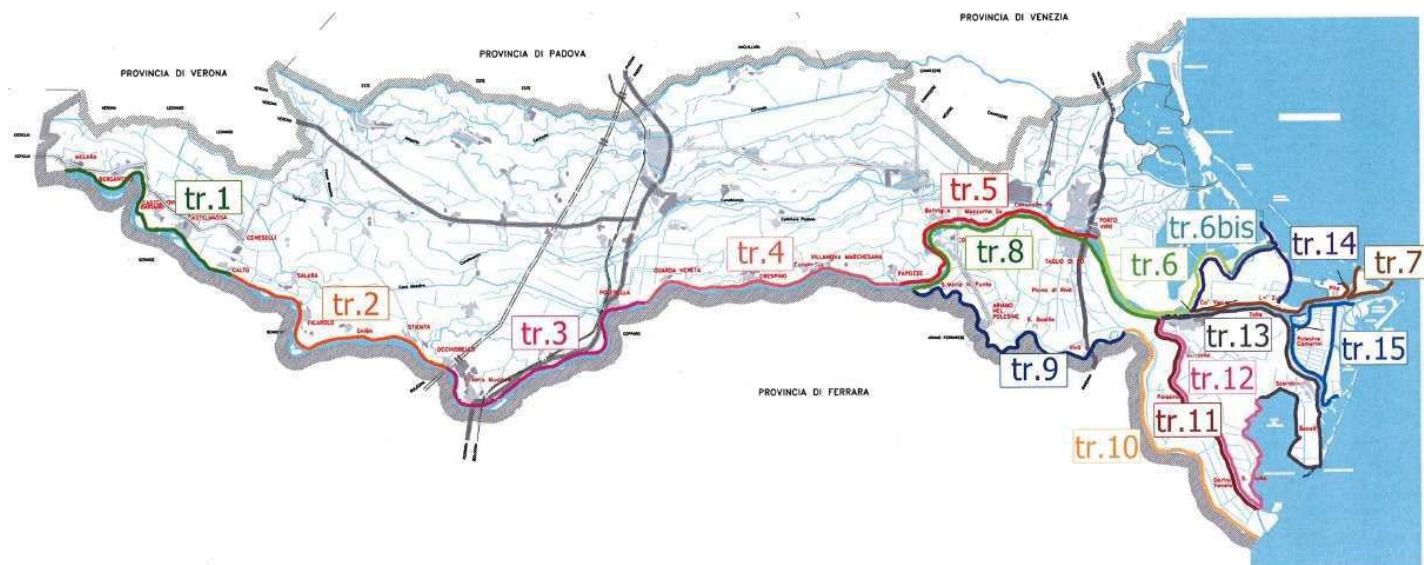

**Lotto 2 (RO-E-468)**

RUP: Dott.ssa Ing. Elena Munerati




ELABORATO N.

**4.b**

REV.	DESCRIZIONE	DATA	Perizia generale n. 1582 15.02.2021



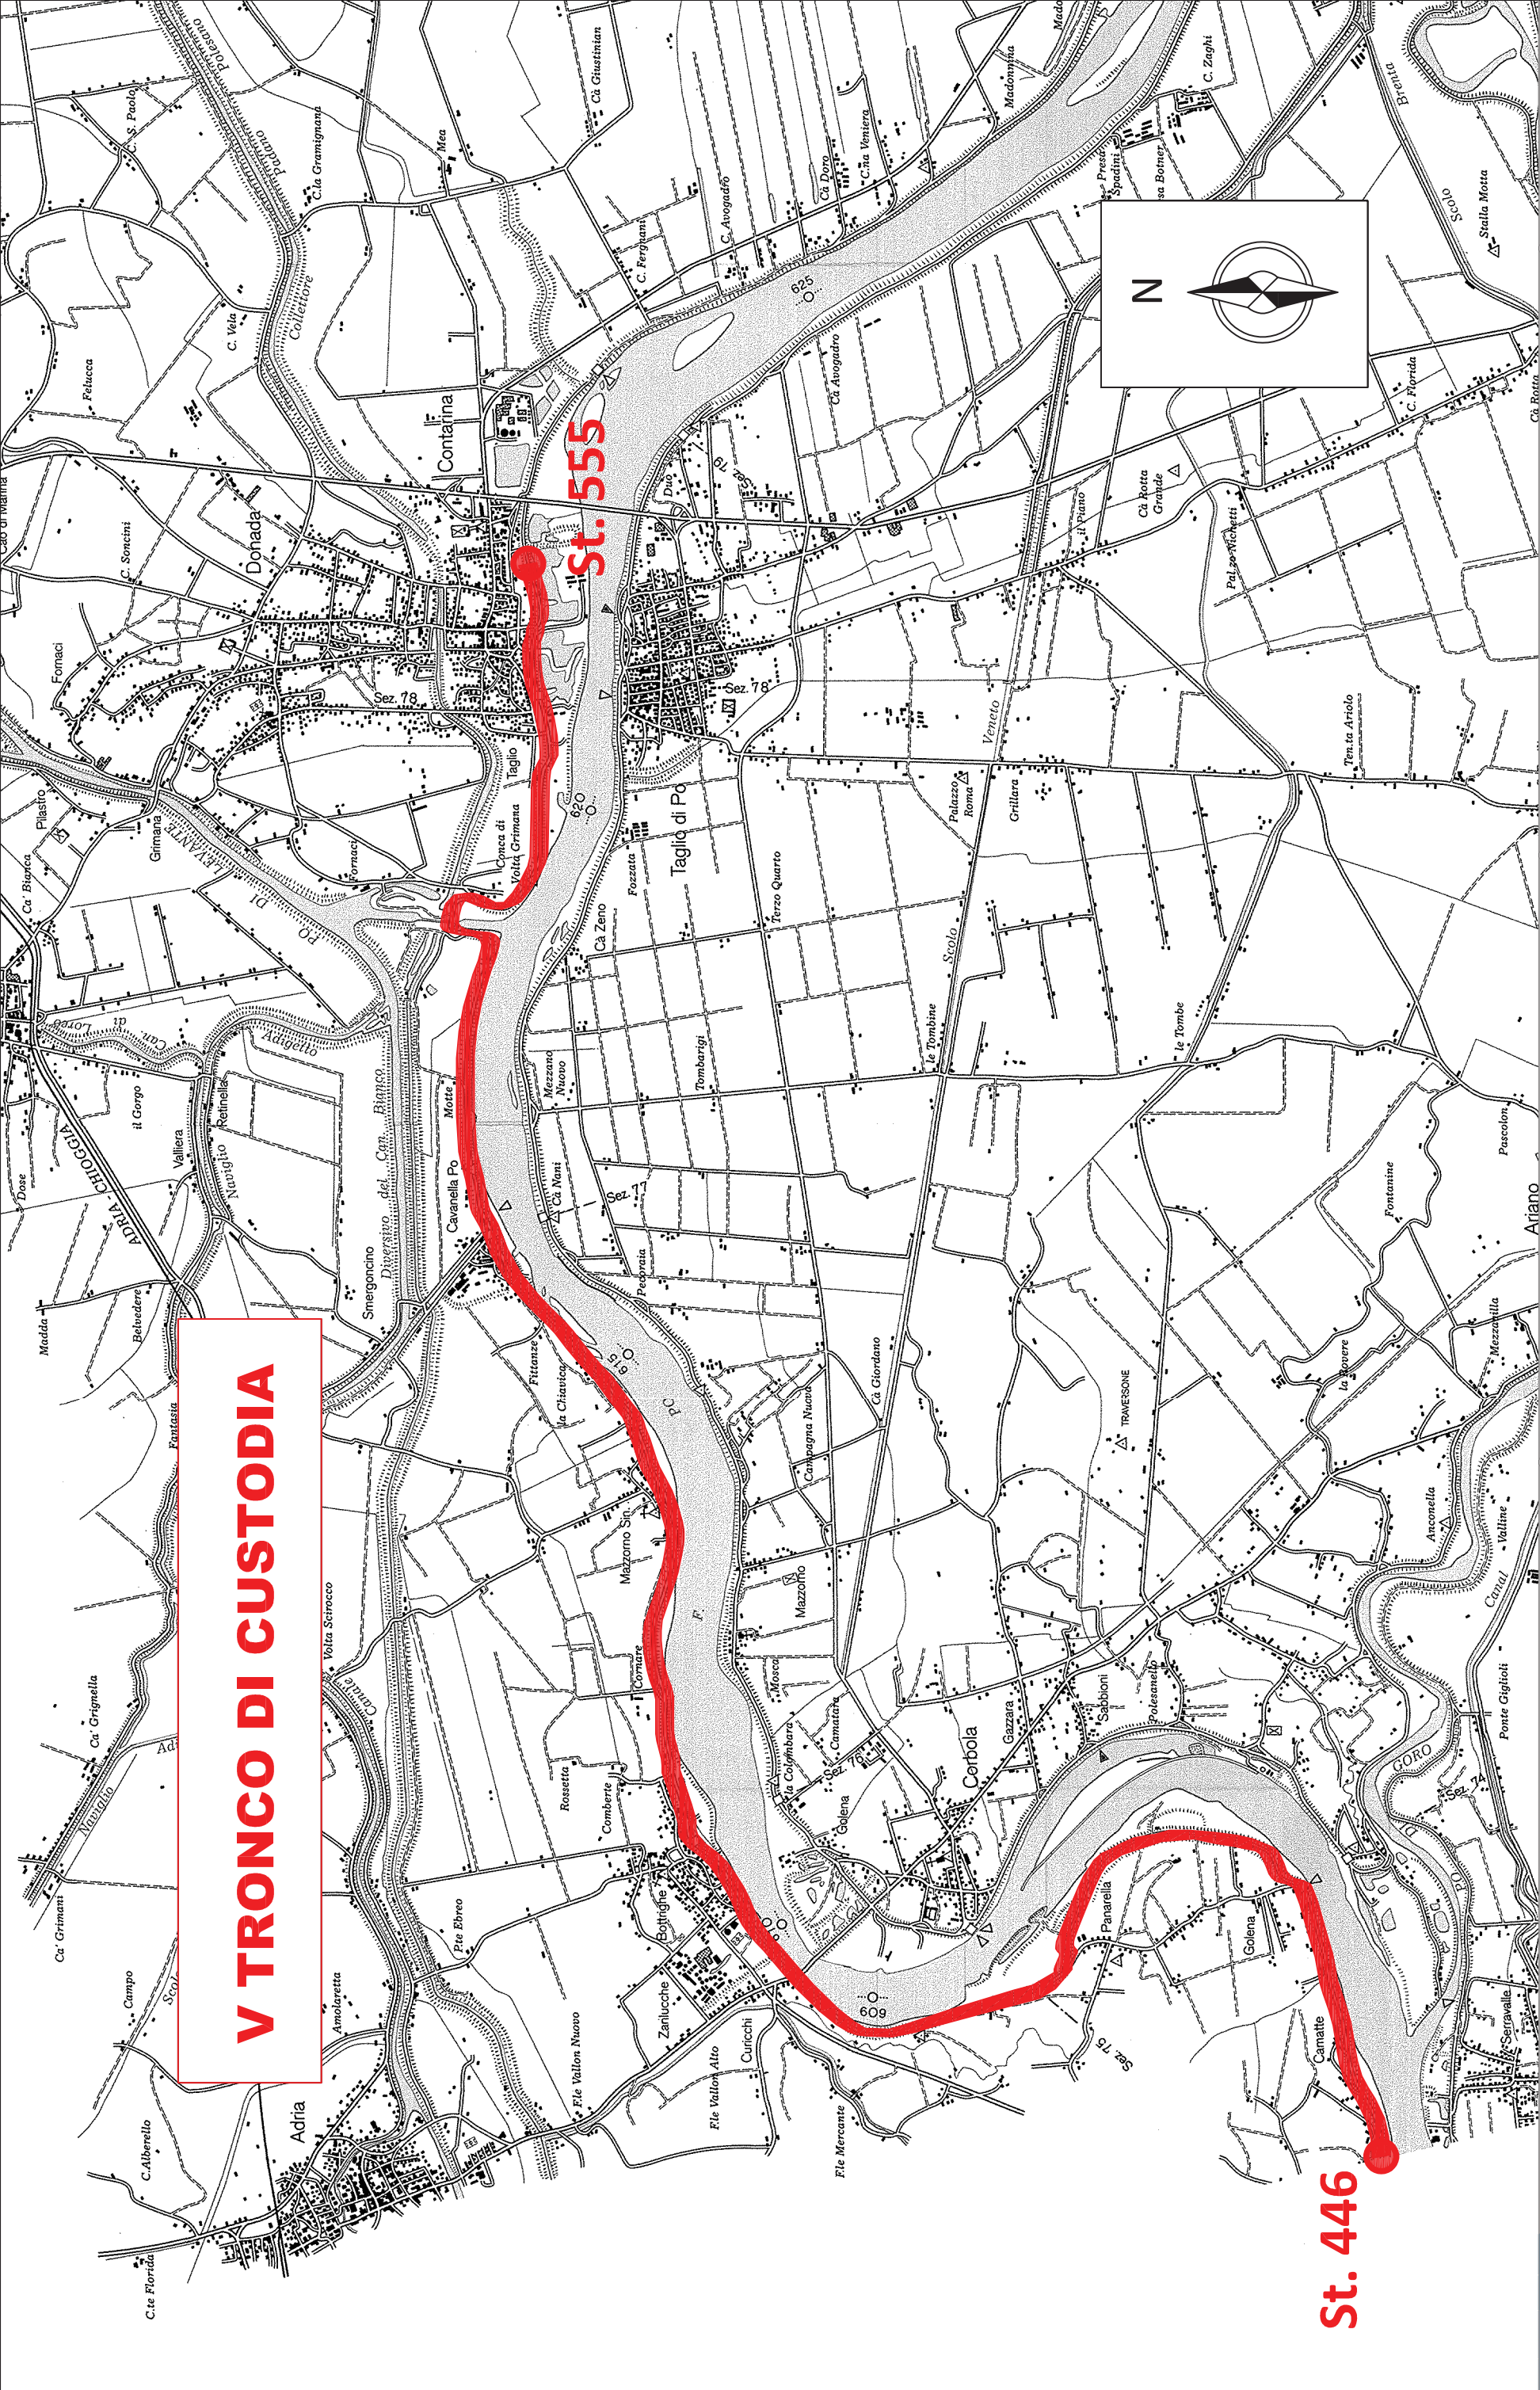


**V TRONCO DI CUSTODIA**


**St. 446**

**St. 555**



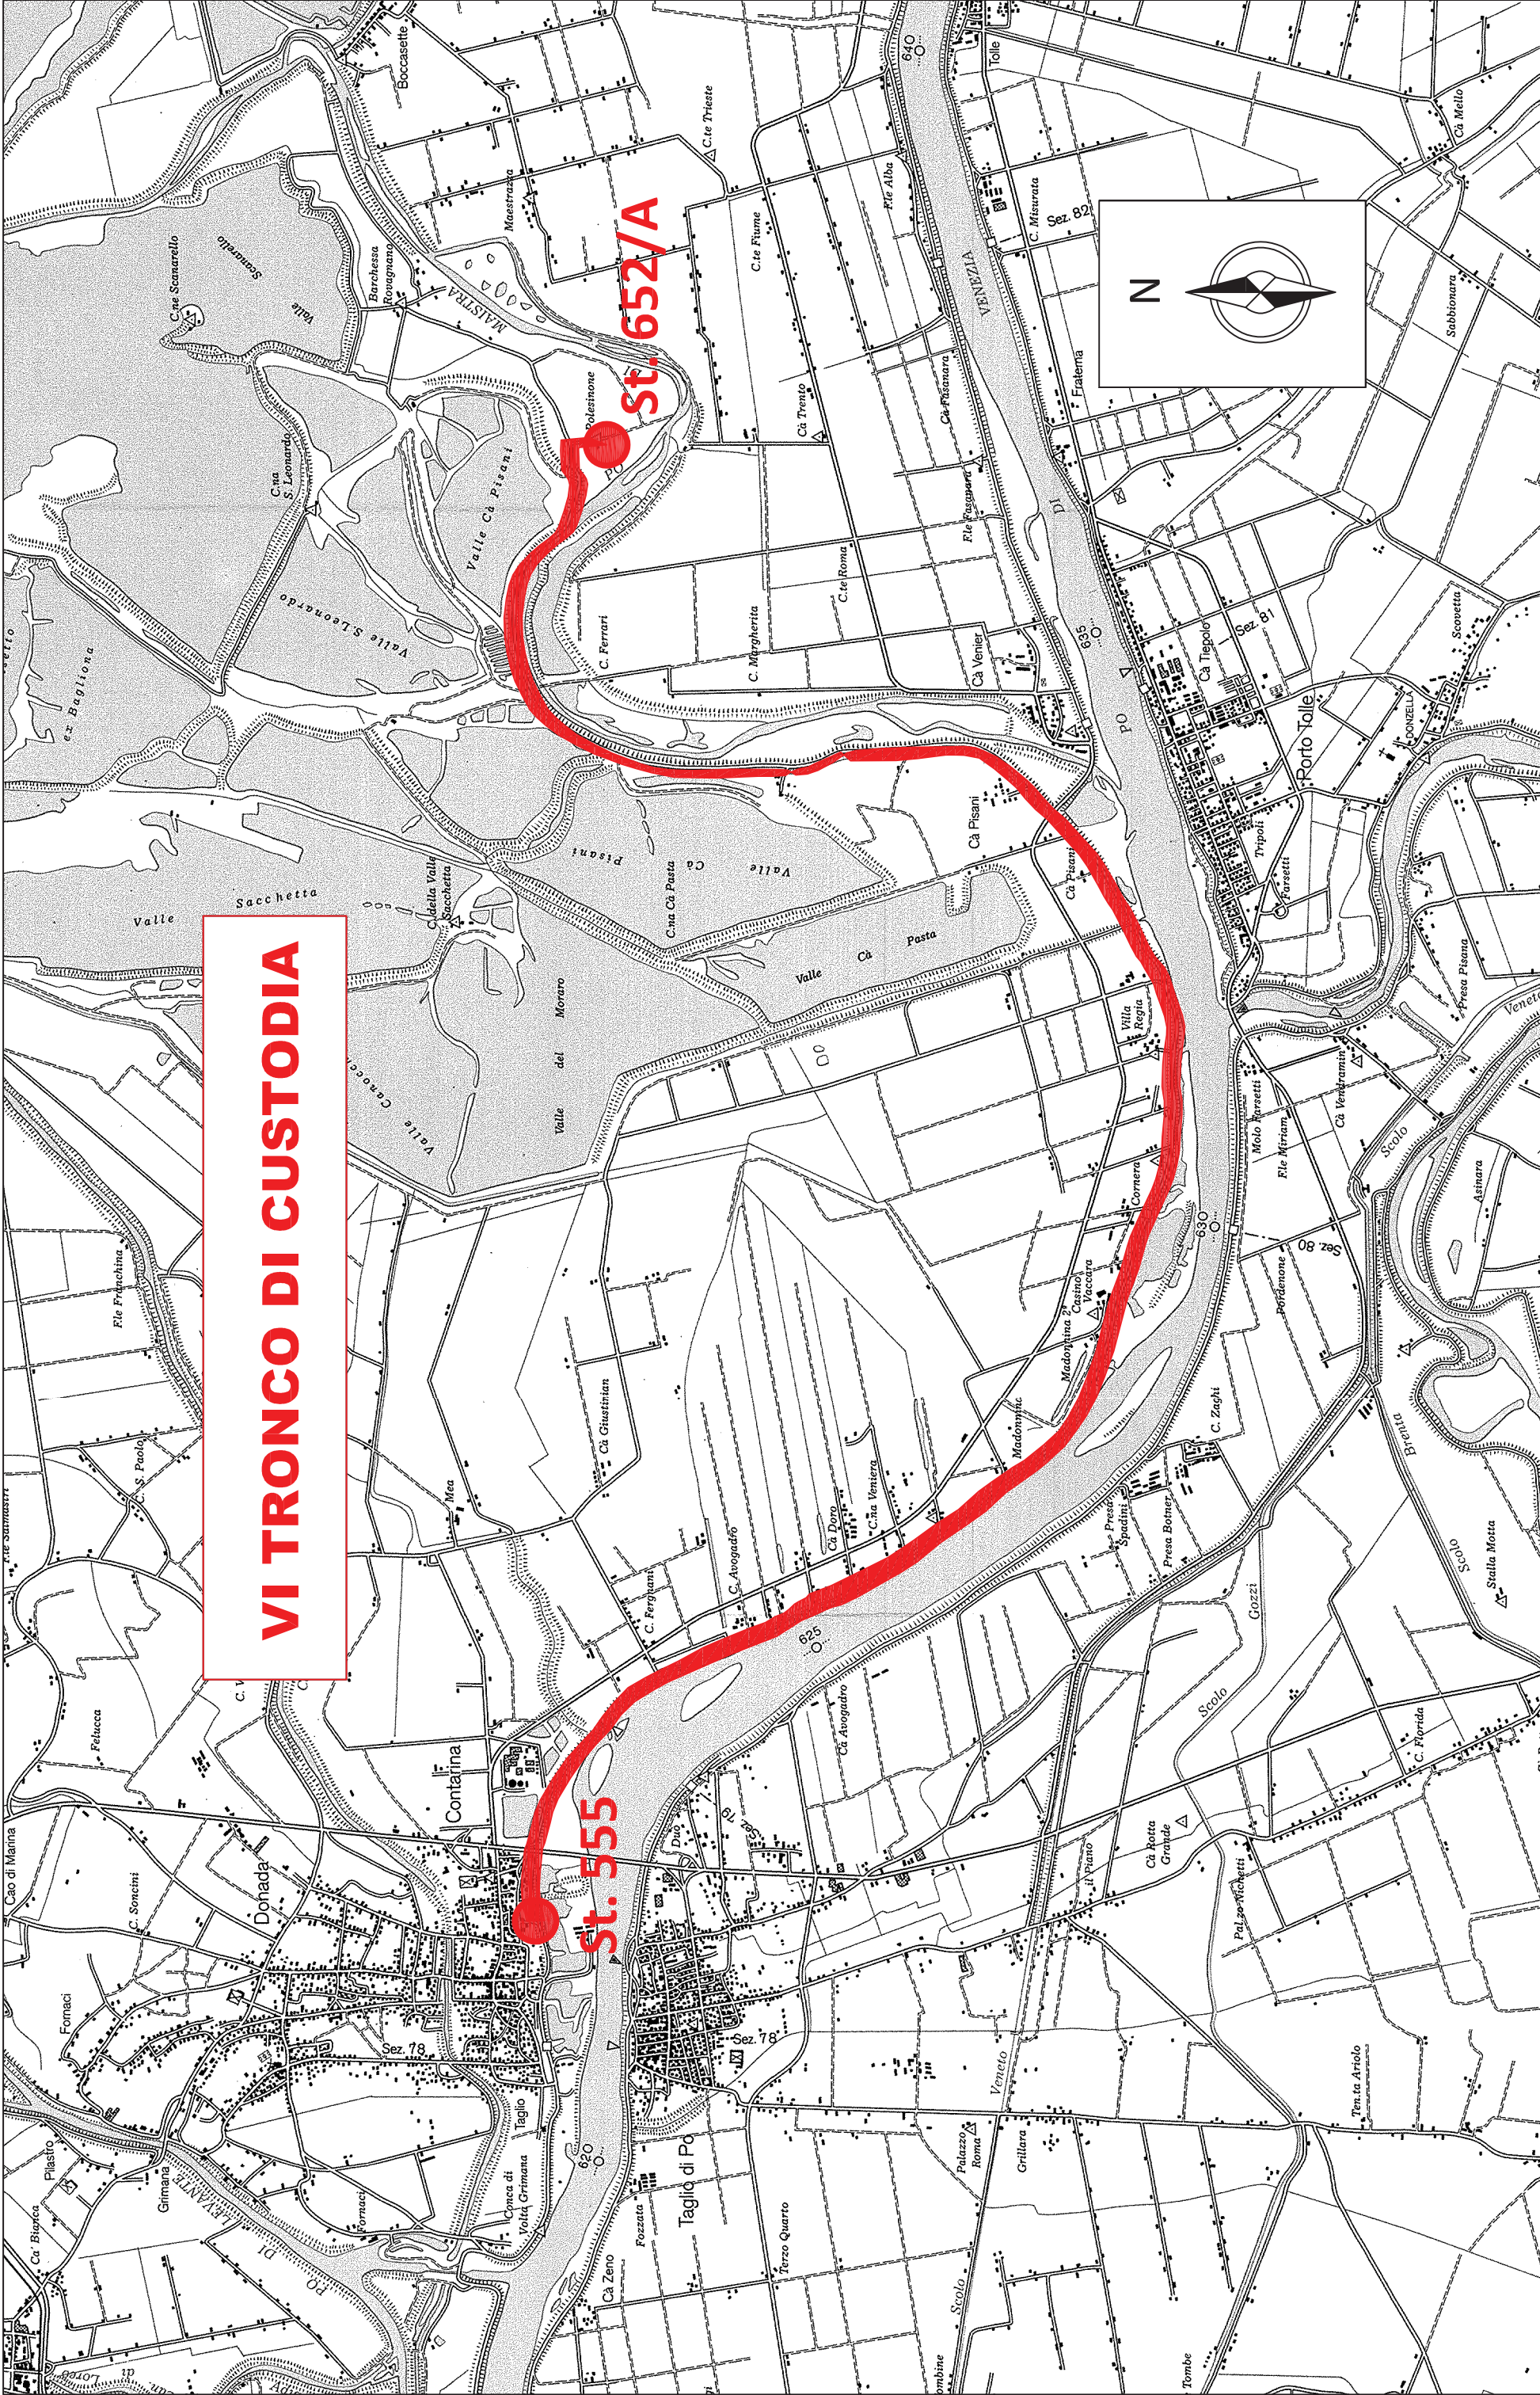

**VI TRONCO DI CUSTODIA**



AIPO  
Agenzia Interregionale per il fiume Po


Ufficio Operativo di Rovigo  
Corso del Popolo 129 - 45100 Rovigo Tel. 0425203111  
www.agenziaipo.it ufficio-ro@agenziaipo.it

**OGGETTO**  
RO-E-468 AQ 2021-2023 - LAVORI DI MANUTENZIONE ORDINARIA DI OPERE IDRAULICHE DI COMPETENZA AIPO - AREA PO VENETO - 2° LOTTO - PTI R02

**ELABORATO**  
COROGRAFIA VI TRONCO DI CUSTODIA

<b>SCALA</b>	1:50.000
<b>ALLEGATO</b>	3/b
<b>DATA</b>	



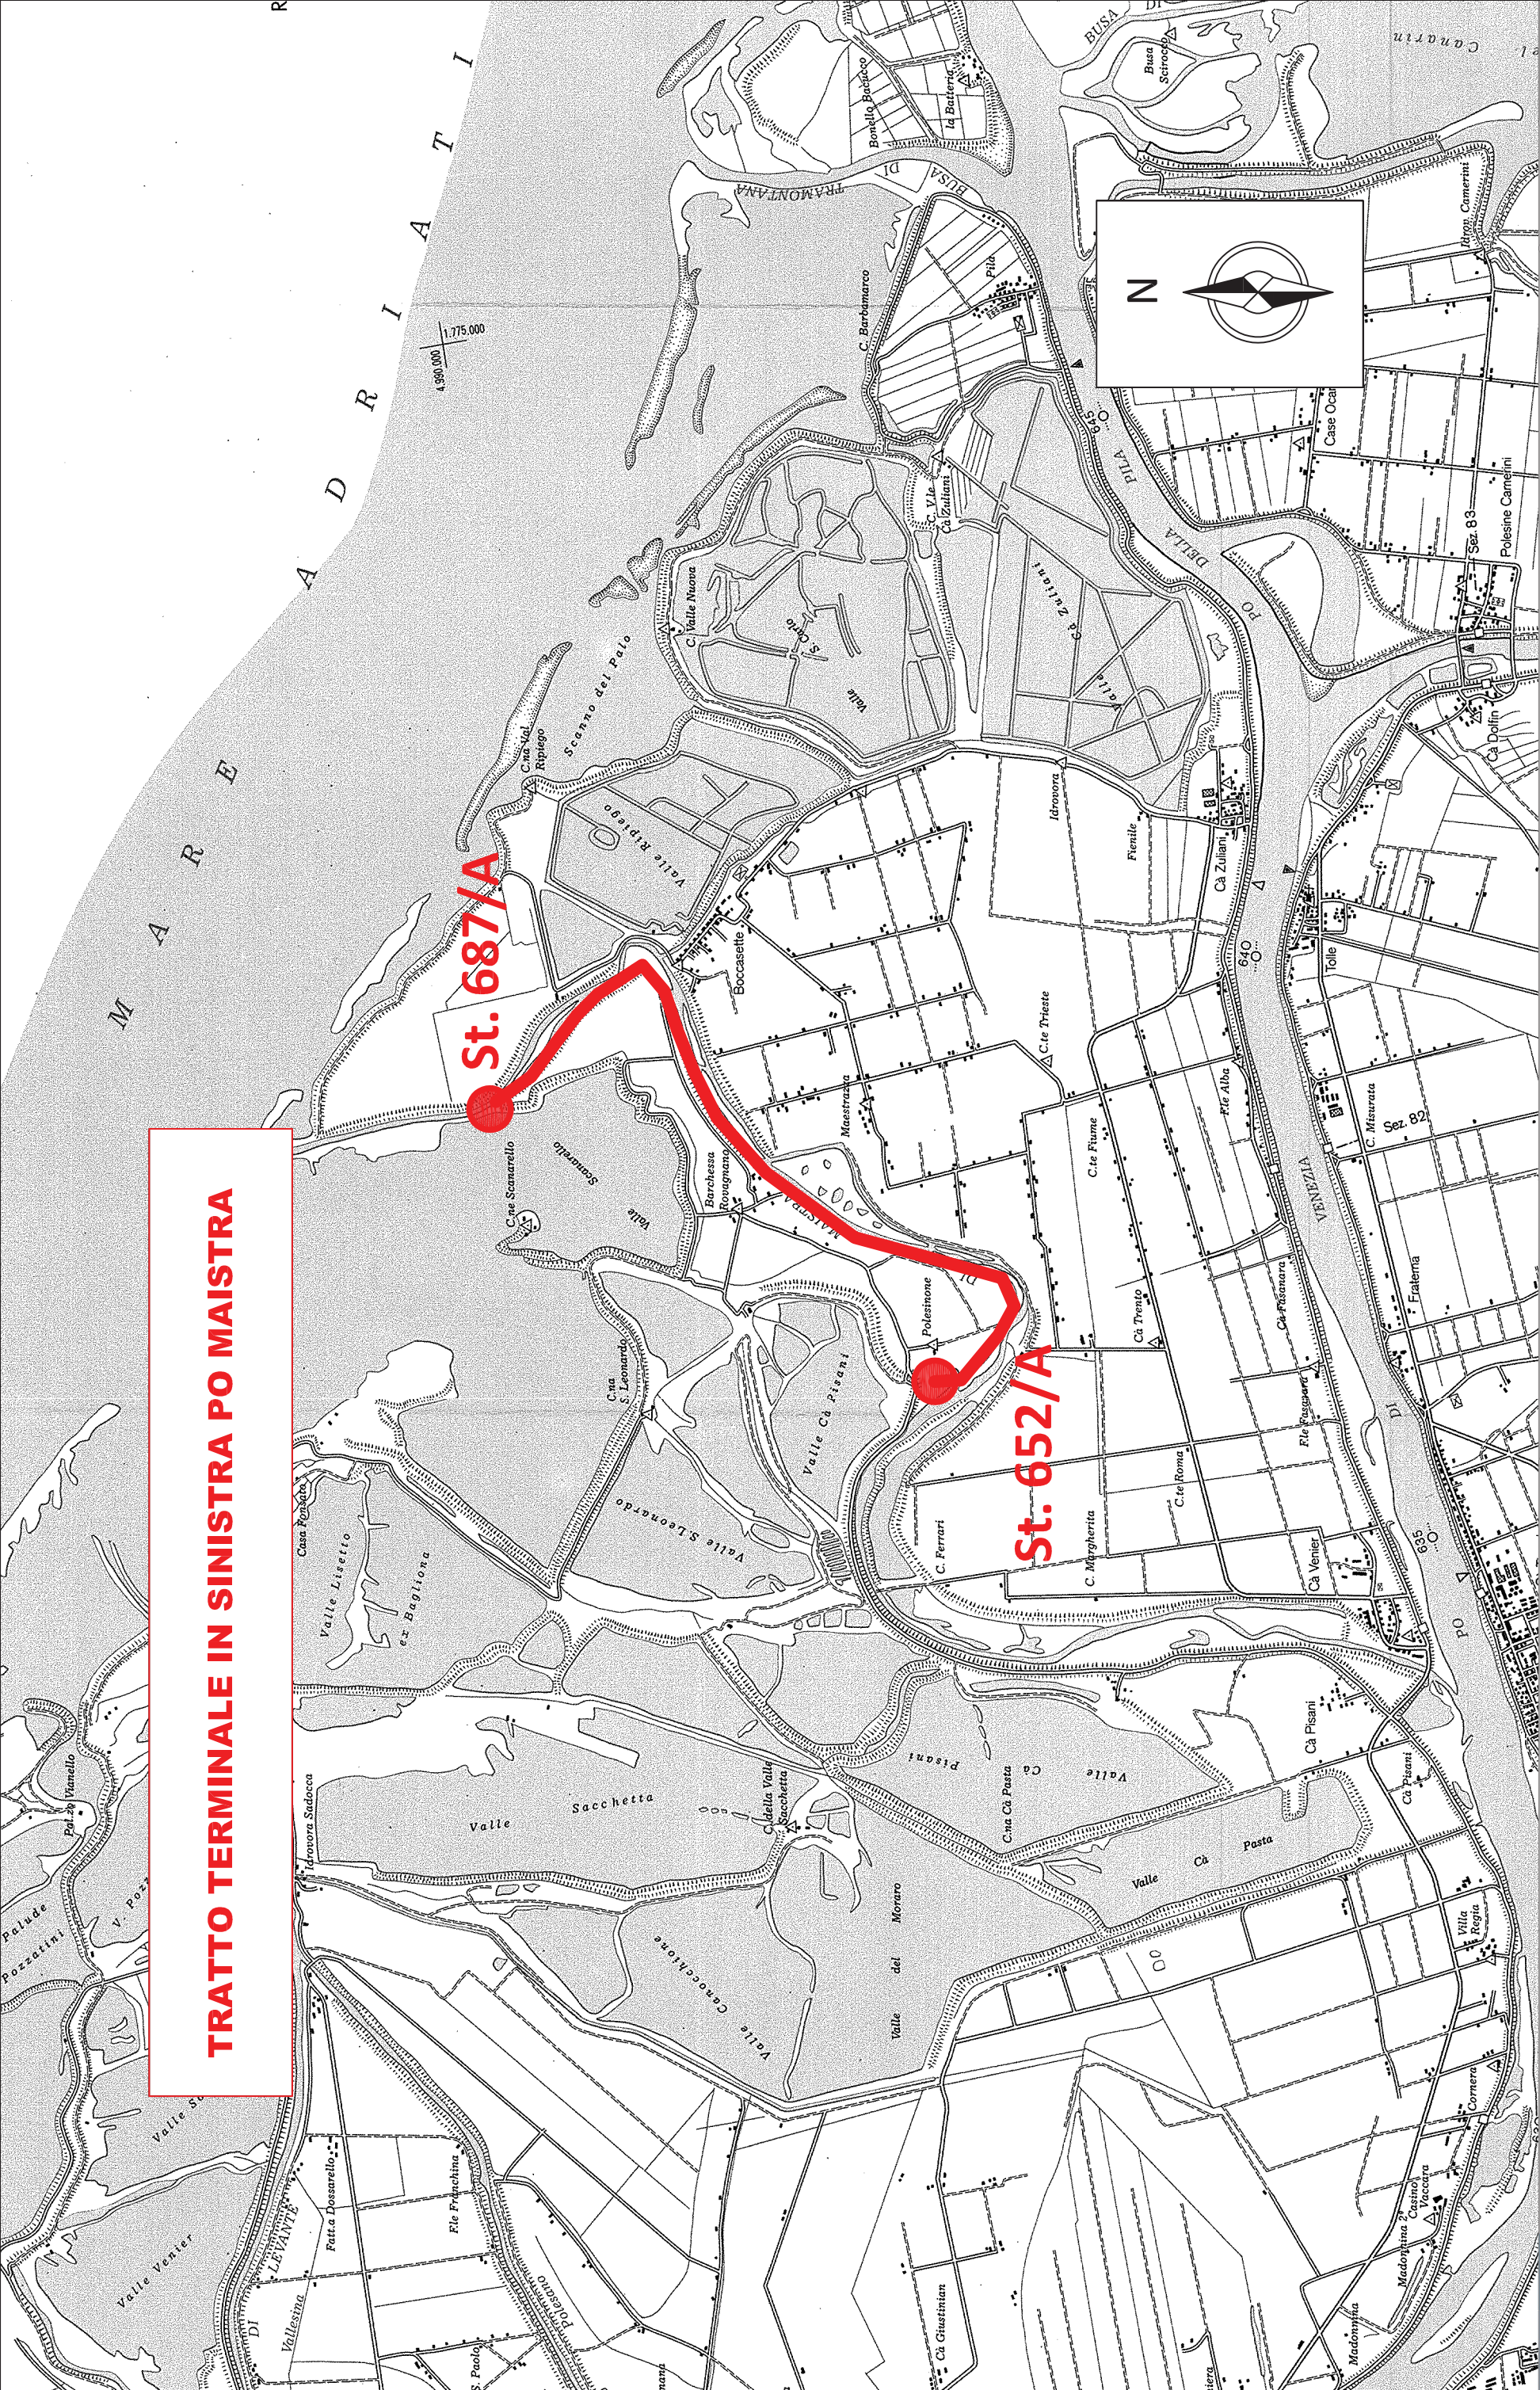

TRATTO TERMINALE IN SINISTRA PO MAISTRA



Agenzia Interregionale per il fiume Po

Ufficio Operativo di Rovigo  
Corso del Popolo 129 - 45100 Rovigo Tel. 0425203111  
www.agenziapo.it uffidpo-ro@agenziapo.it

OGGETTO  
RO-E-468 AQ 2021-2023 - LAVORI DI MANUTENZIONE ORDINARIA DI OPERE IDRAULICHE DI COMPETENZA AIPO - AREA PO VENETO - 2° LOTTO - PTI R02


ELABORATO  
COROGRAFIA TRATTO TERMINALE SINISTRA PO MAISTRA

SCALA  
1:50.000

ALLEGATO  
3/c

DATA



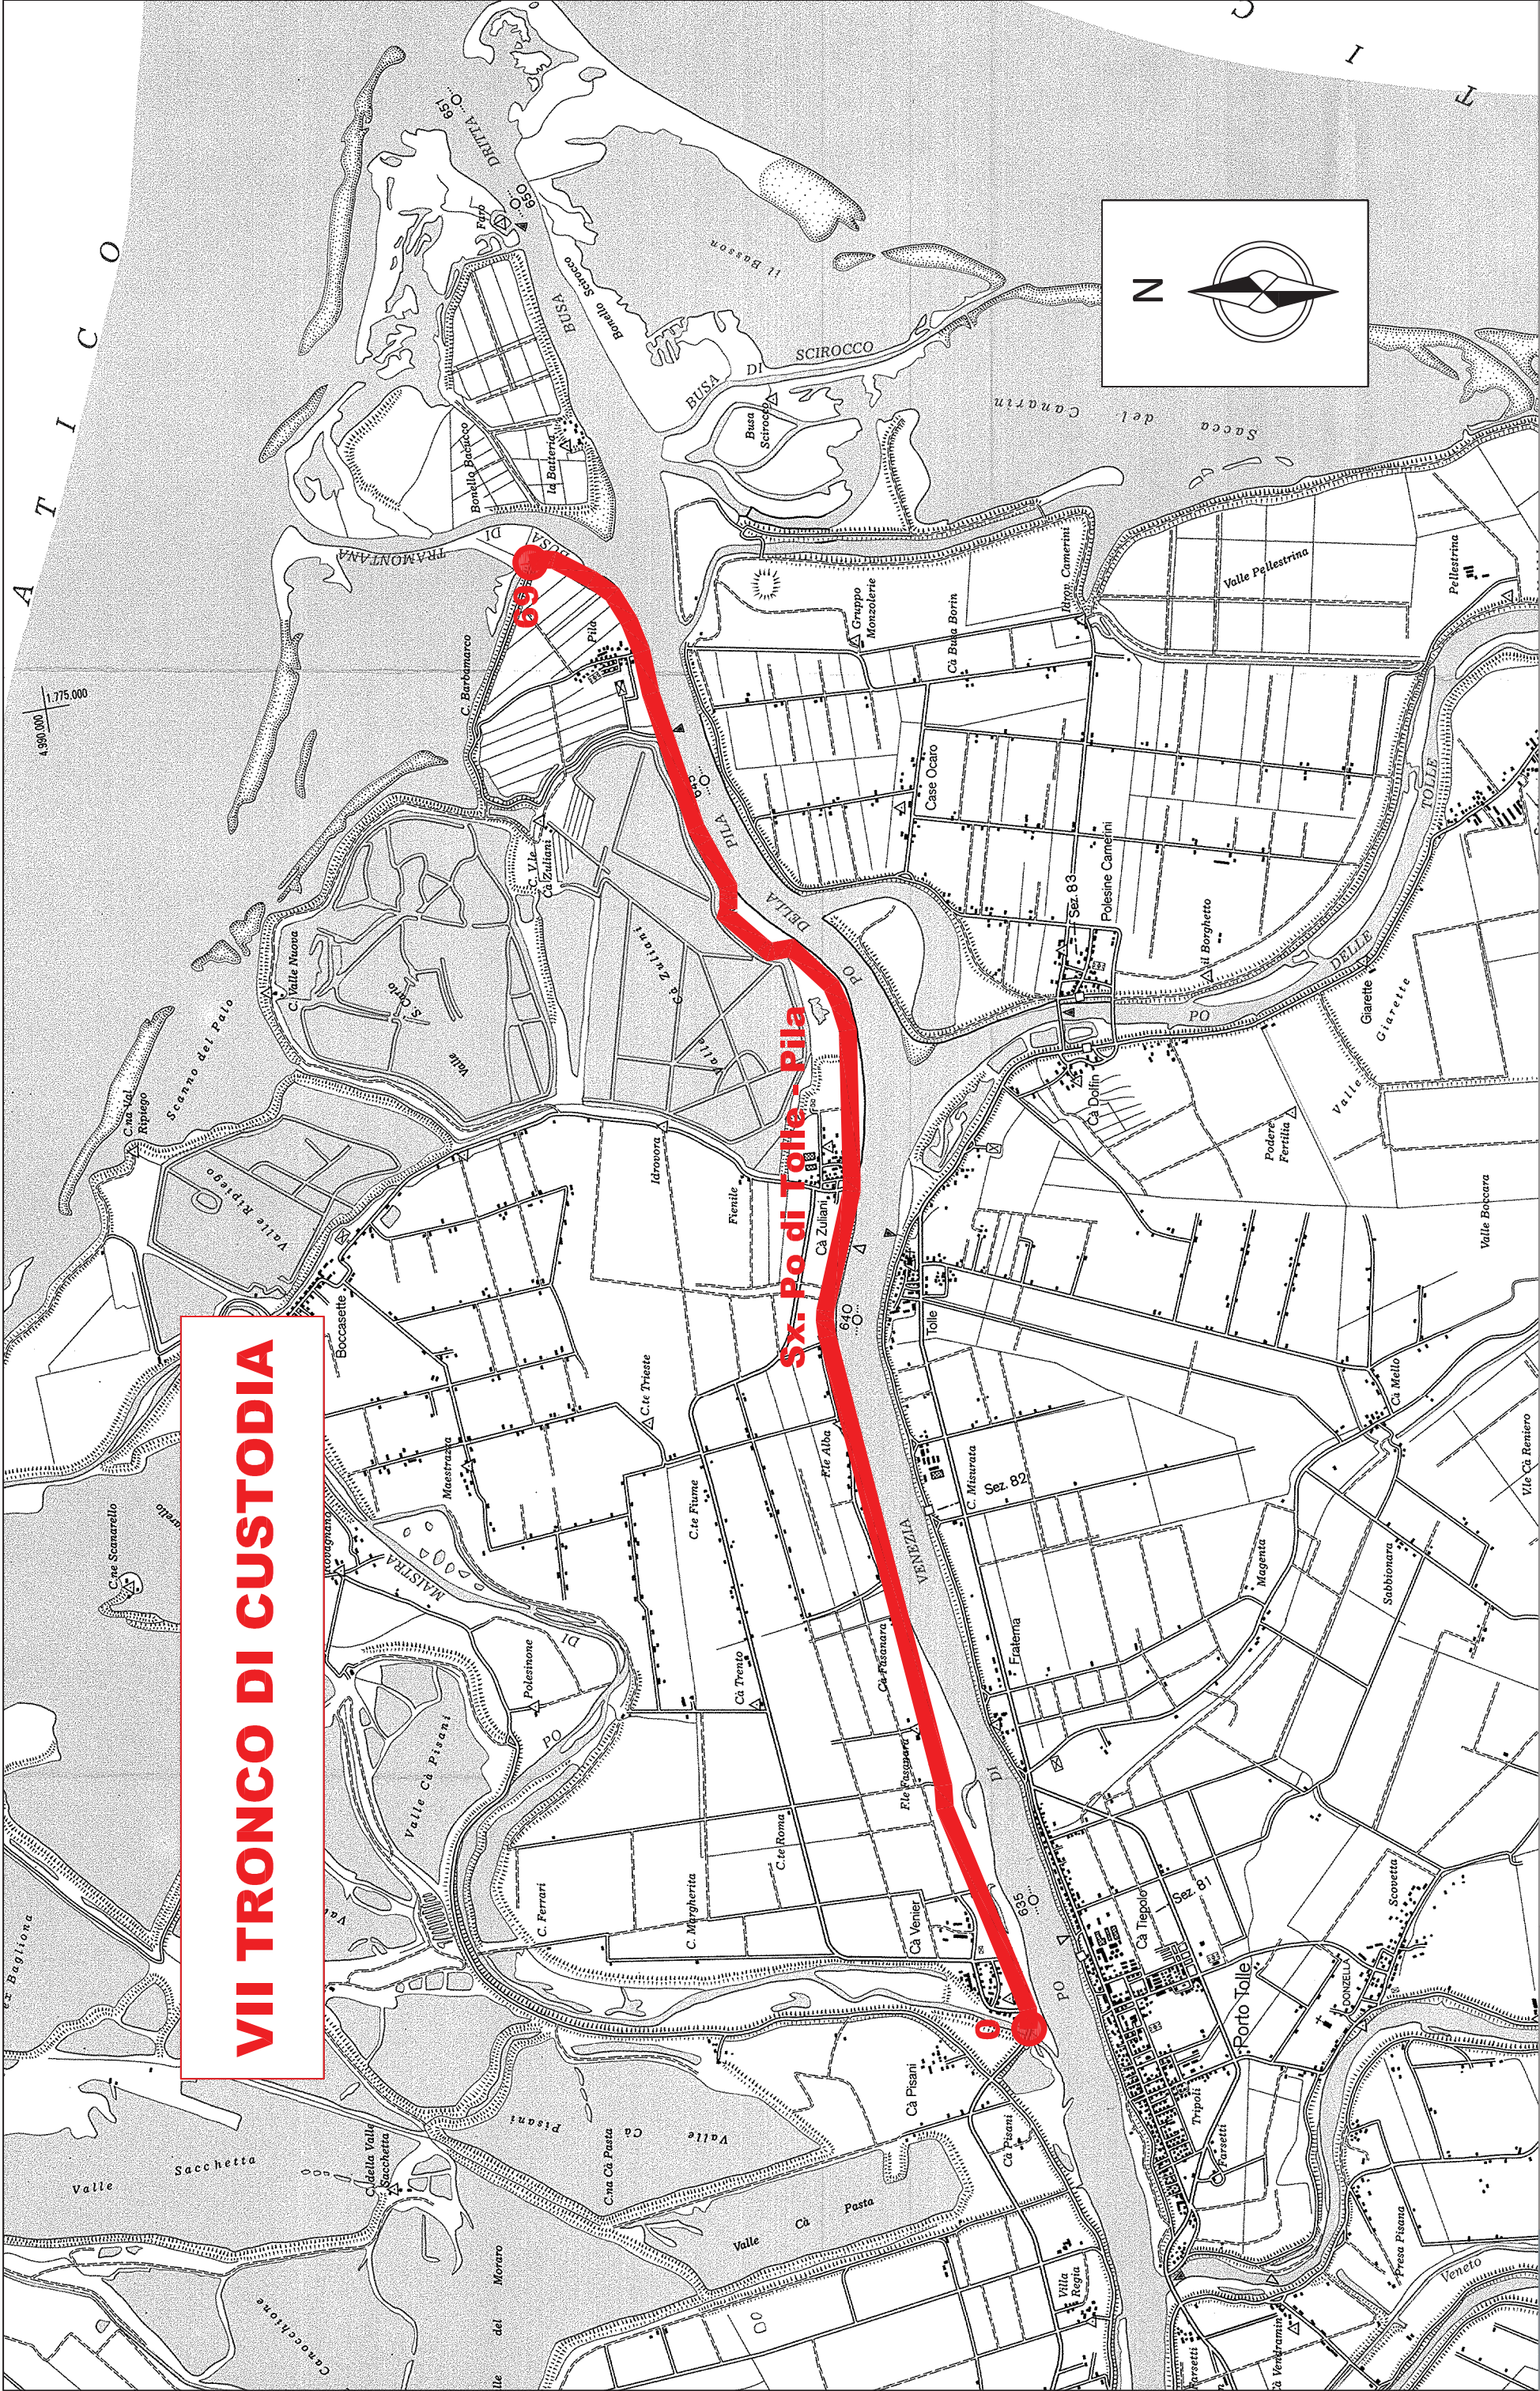

VII TRONCO DI CUSTODIA

Sx. Po di Tolle - Pila



