

SEZIONE TIPOLOGICA A




SEZIONI TIPOLOGICHE
INTERVENTO A
Scala 1:200

SEZIONE TIPOLOGICA B



PARTICOLARE A
Scala 1:50

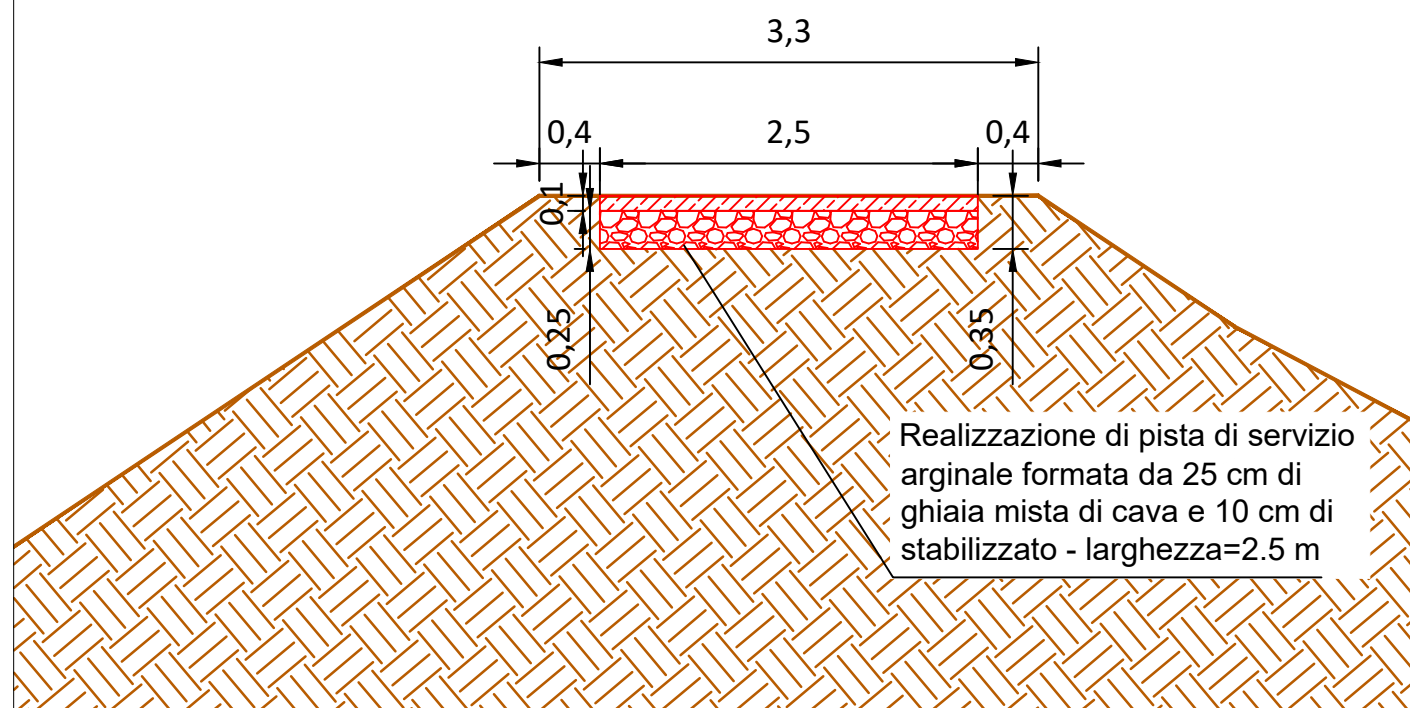

PARTICOLARE B
Scala 1:50

