


SEZIONE 1
Scala 1:100

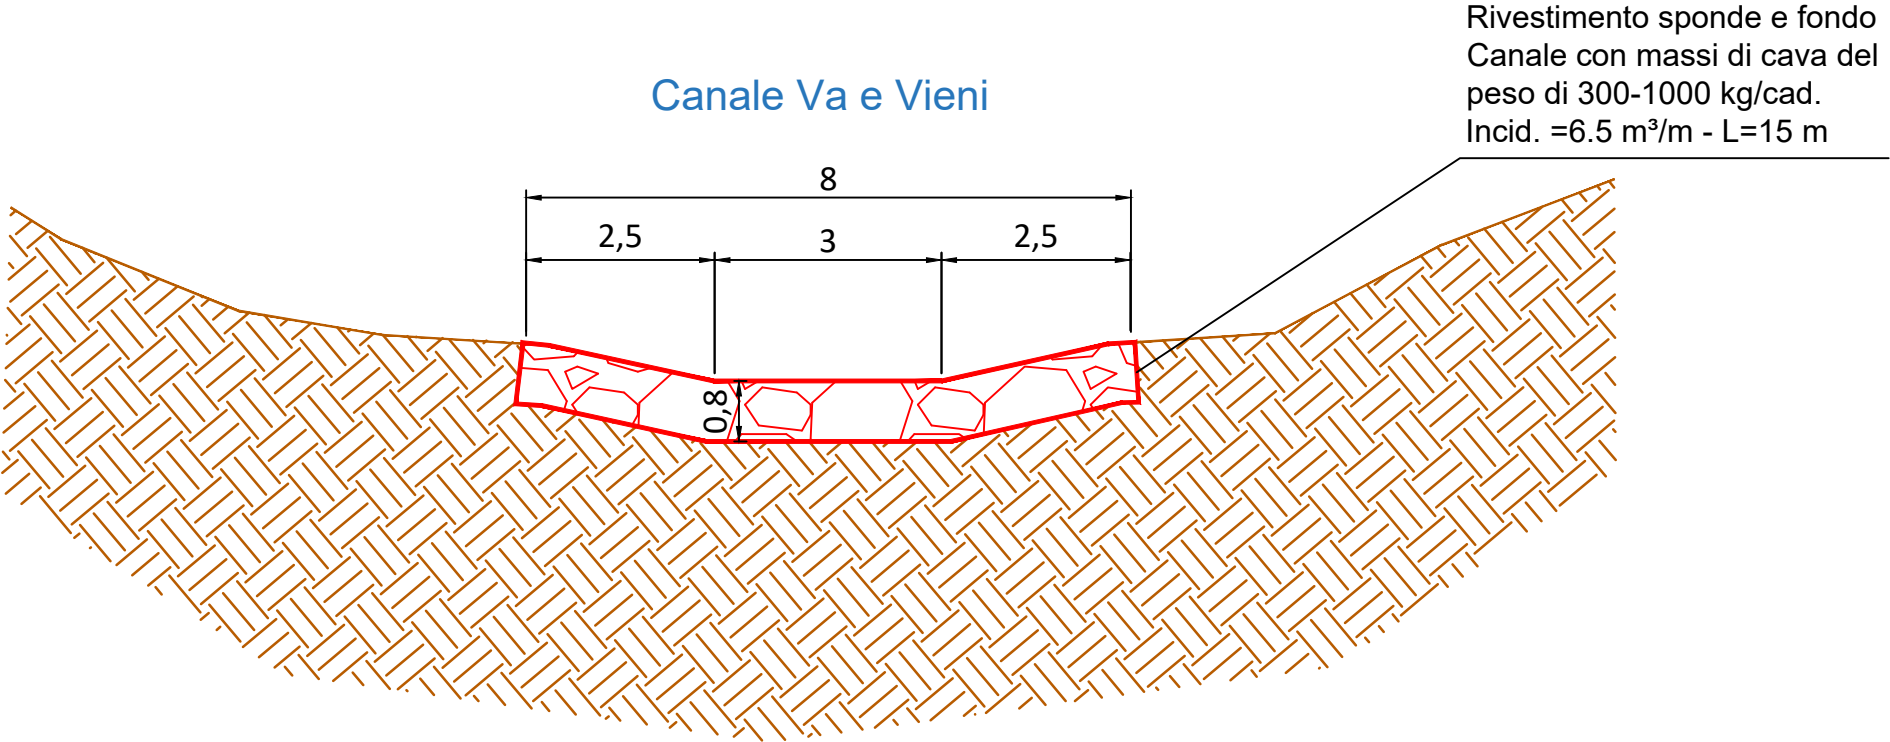

SEZIONE 2
Scala 1:100

