



**UFFICIO DI MODENA**

**Opere Idrauliche di 2<sup>a</sup> Categoria  
FIUME PANARO**

**(MO-E-1374) – CUP: B95H21000110001 – CIG:**

**Lavori urgenti per la ripresa di dissesto spondale in sinistra del fiume Panaro tra  
gli stanti 13 e 14 . Comune di Modena (MO). Cod. int. 17060**

**Importo complessivo: € 250.000,00**

**05. ELABORATI GRAFICI**

**Progettisti:**

Dott. Stefano Parodi  
Ing. Alessio Pugliese

**Data:**

**31 MARZO  
2021**

**Perizia n.**

**364**


**Visto:**

Il Responsabile del Procedimento  
(Dott. Ing. Massimo Valente)

**Collaboratori:**




Traccia sezioni Dissesti

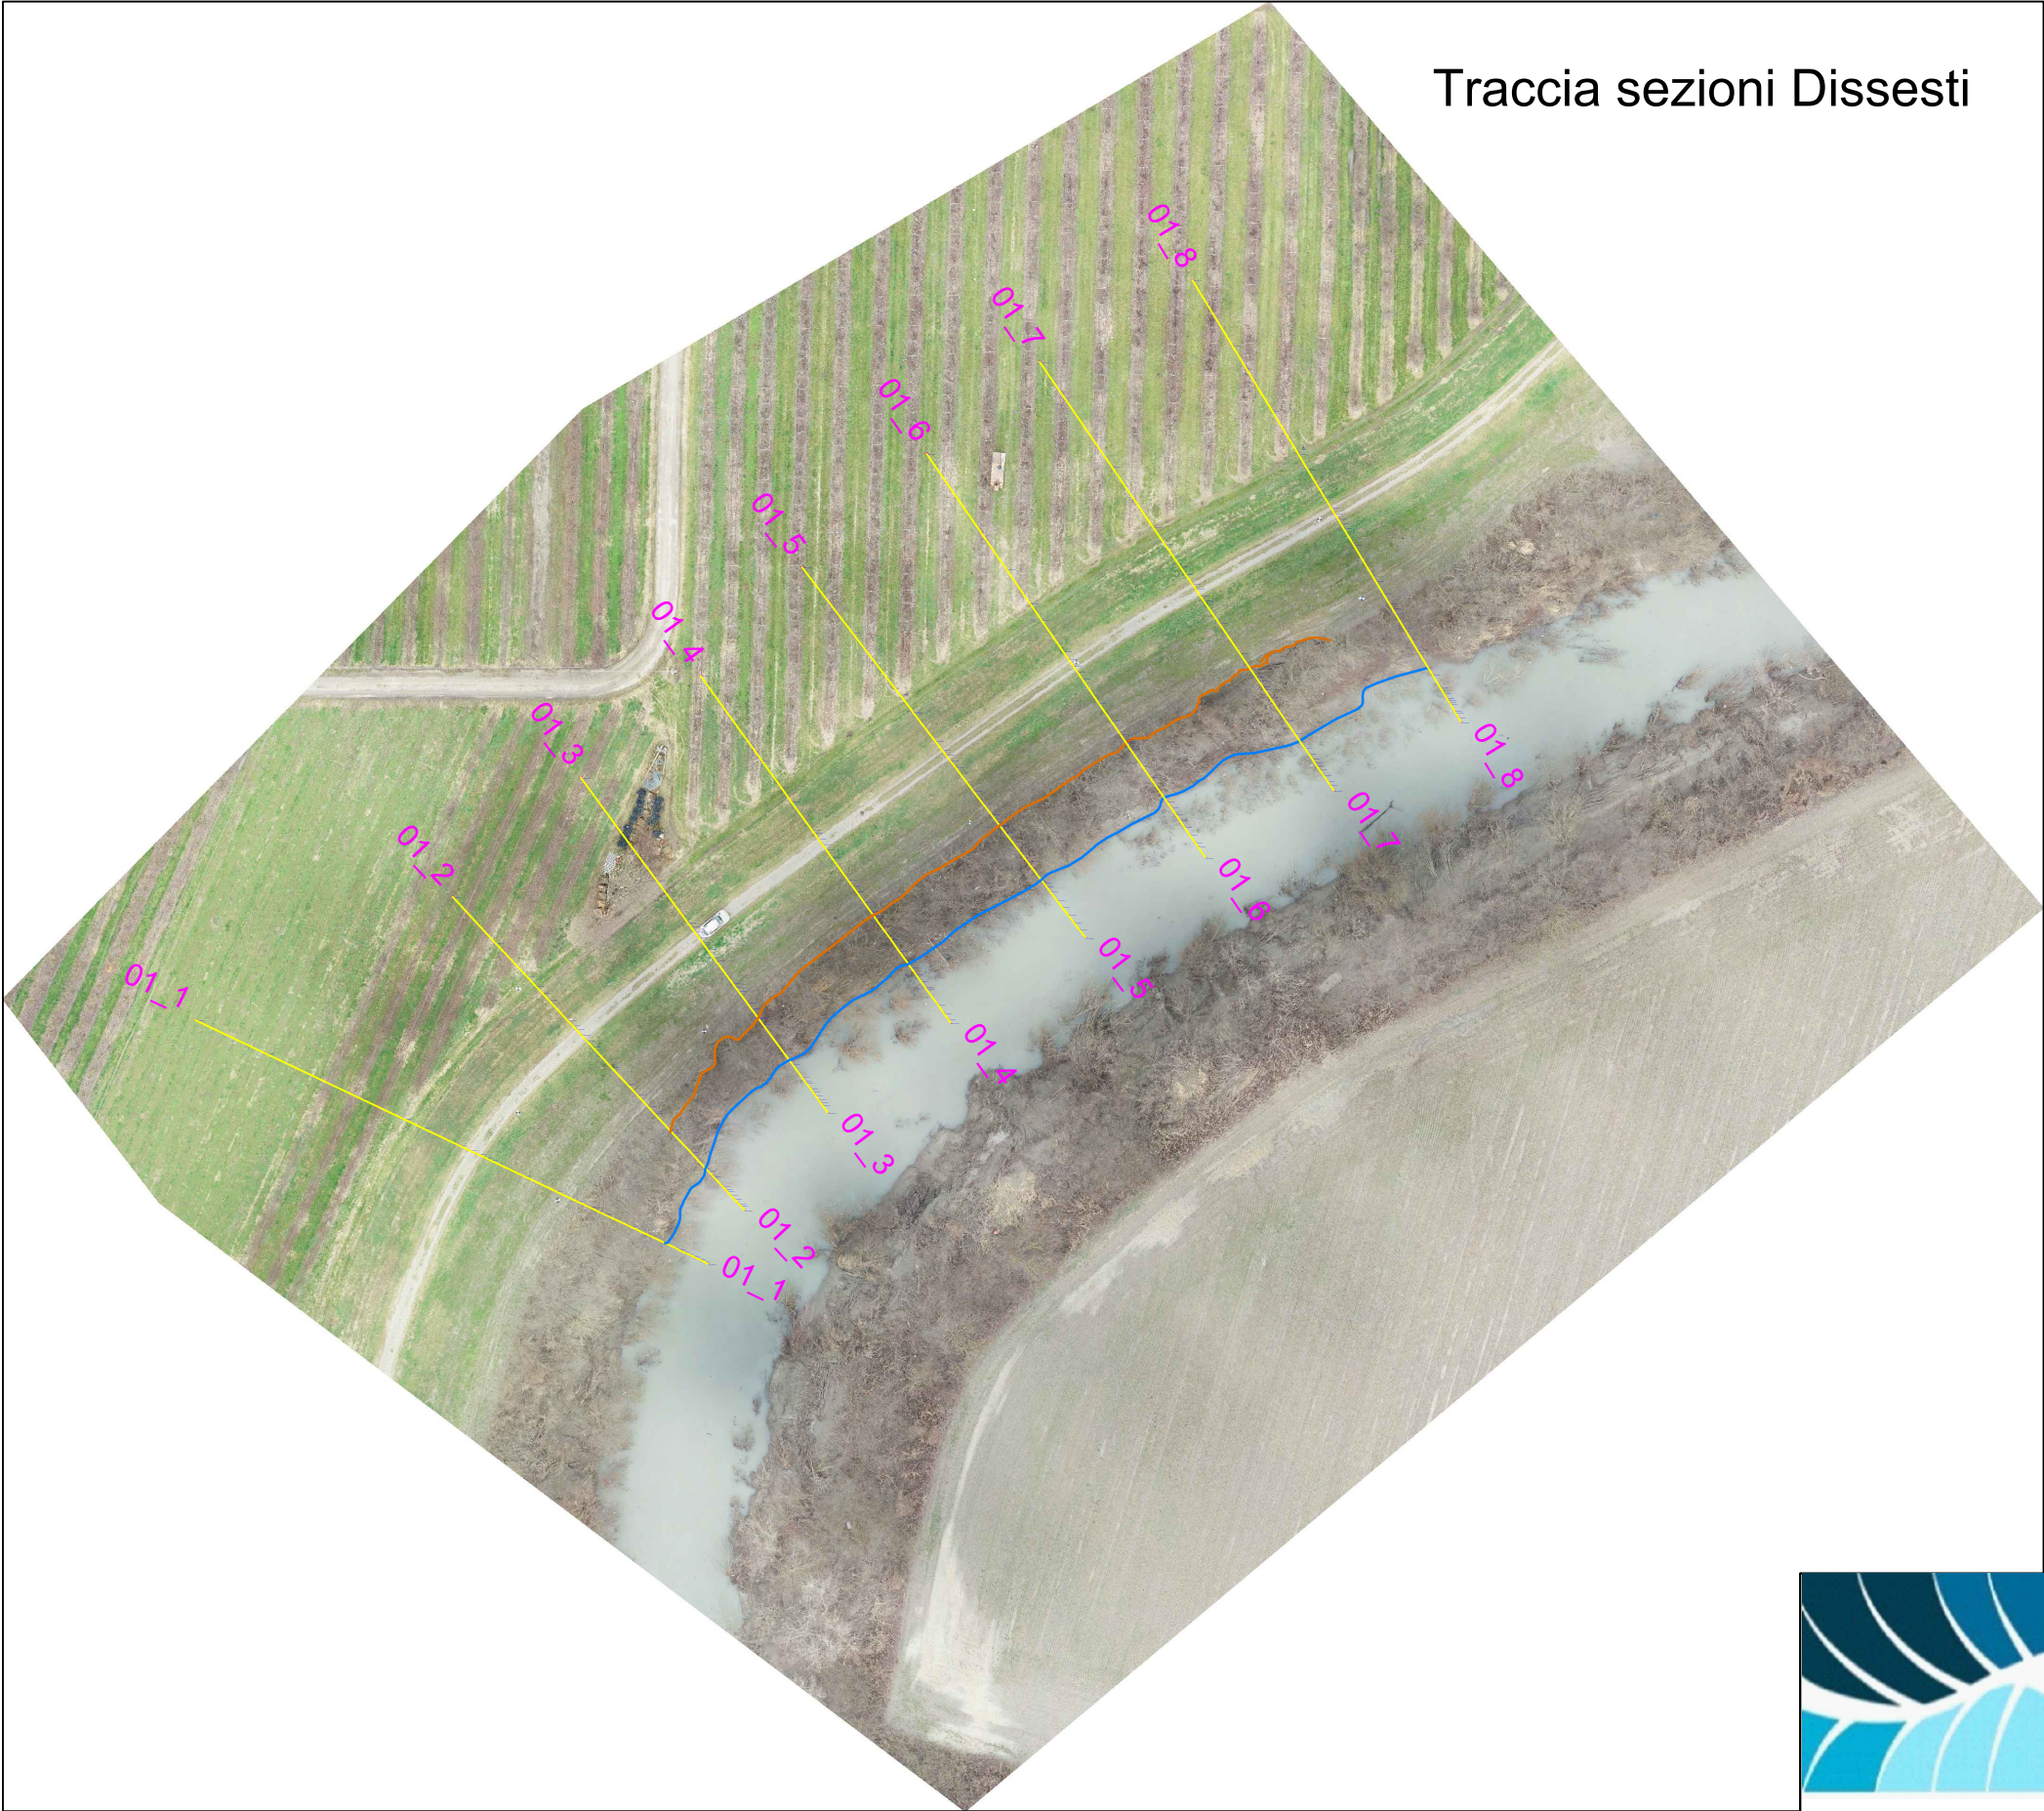


Lavori urgenti per la ripresa di dissesto spondale in destra  
del fiume Panaro stanti 13-14 . Comune di Modena (MO)  
Traccia sezioni




Scala Distanze 1:200  
Scala Quote 1:200

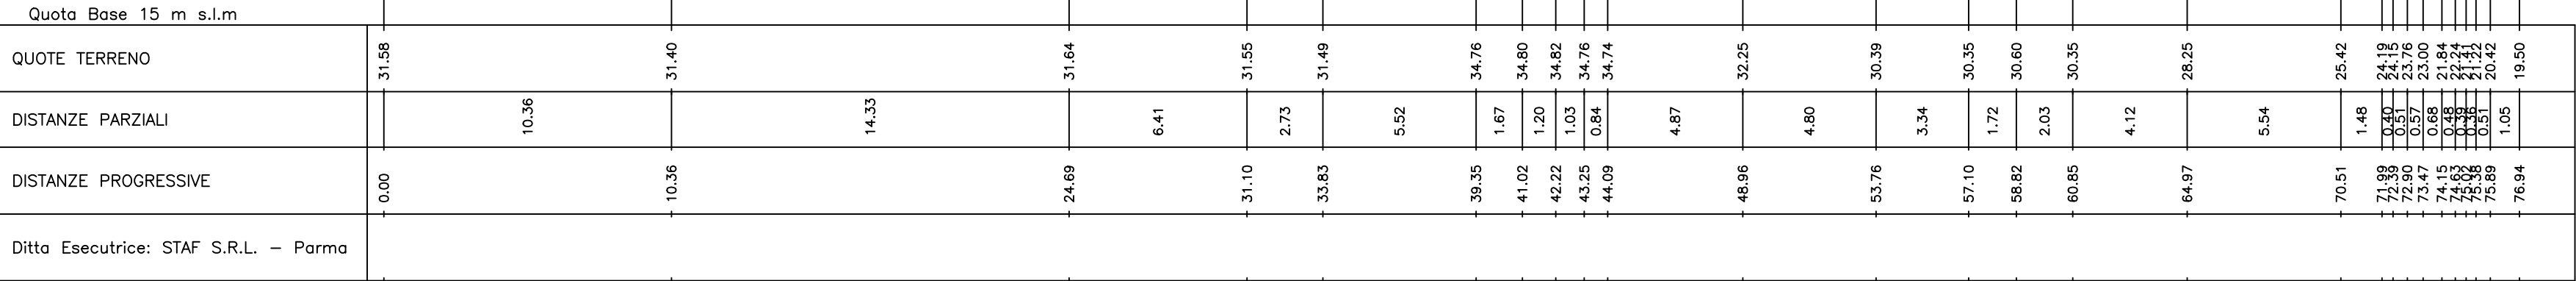


Scala Distanze 1:200  
Scala Quote 1:200

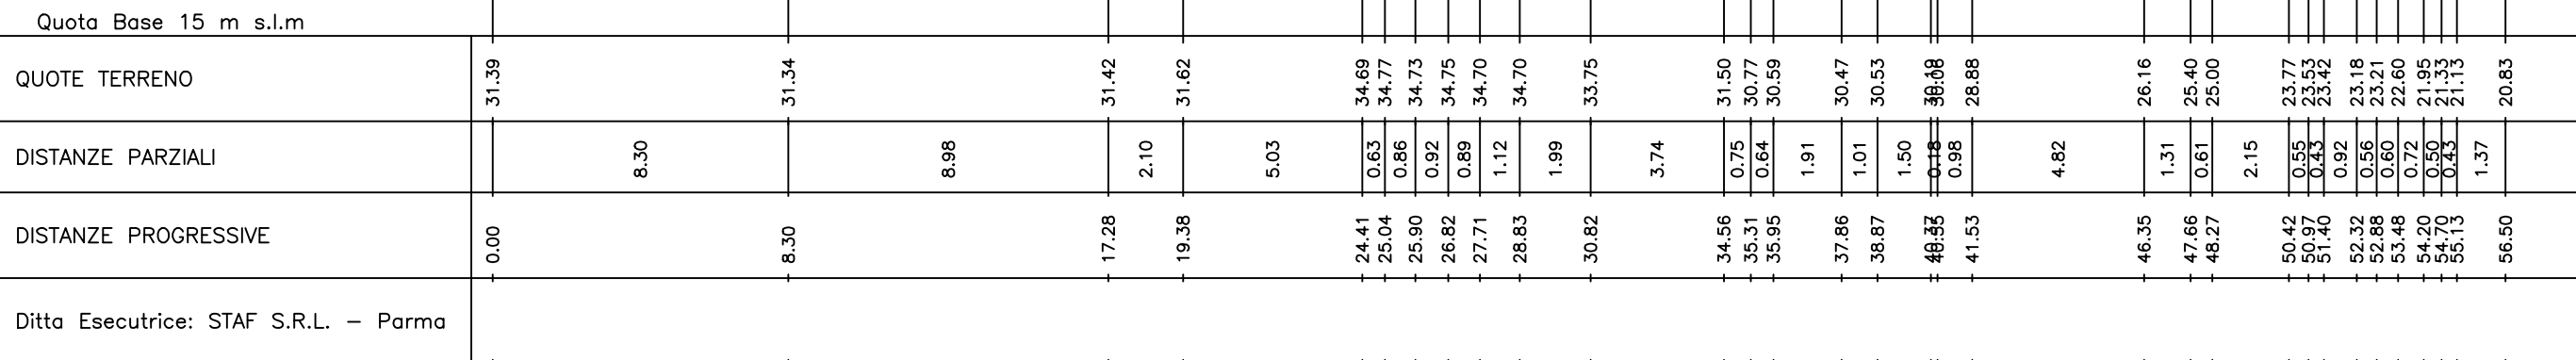


Scala Distanze 1:200  
Scala Quote 1:200

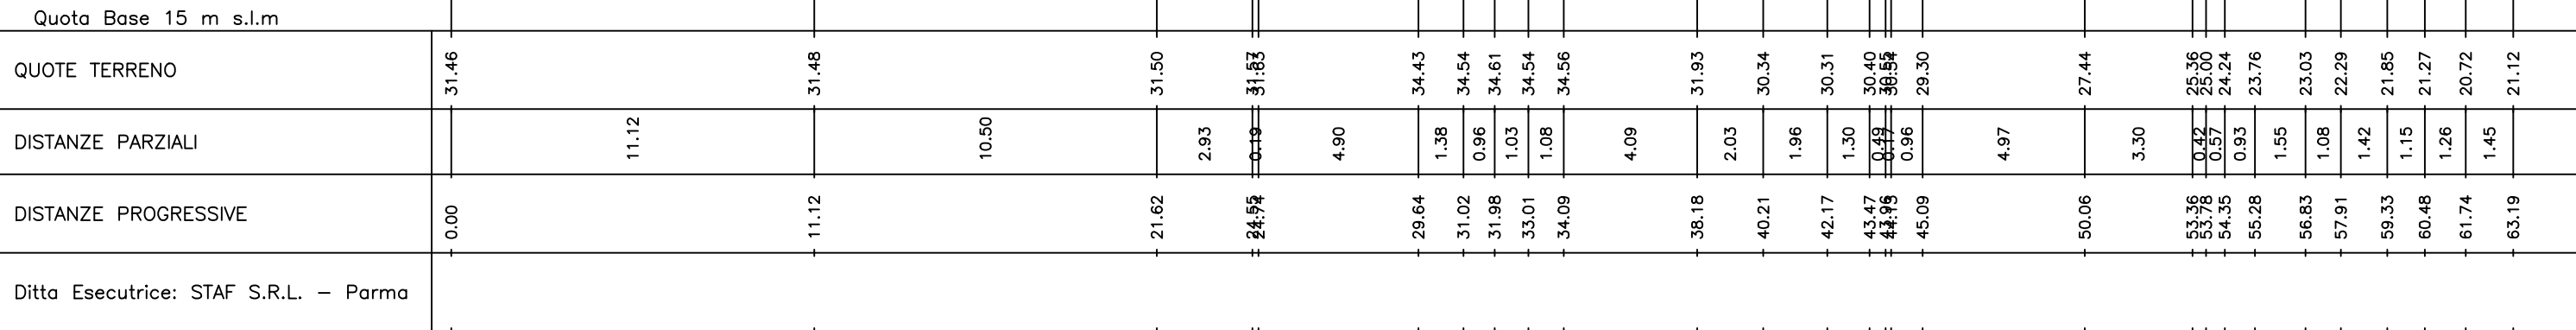


Scala Distanze 1:200  
Scala Quote 1:200

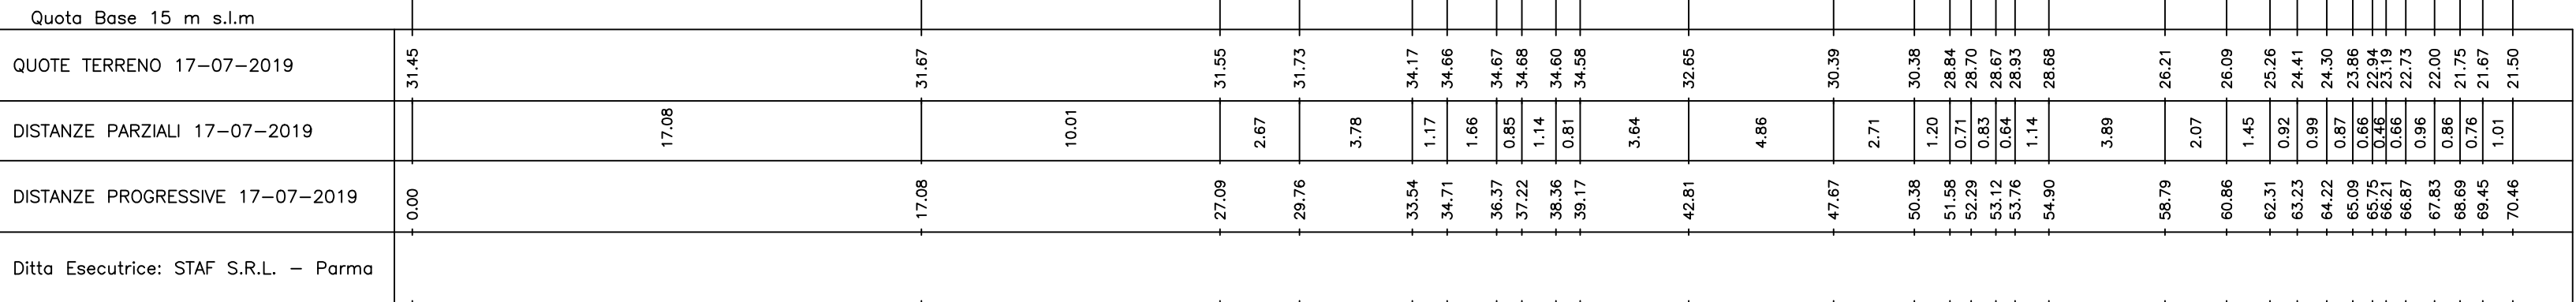


Scala Distanze 1:200  
Scala Quote 1:200

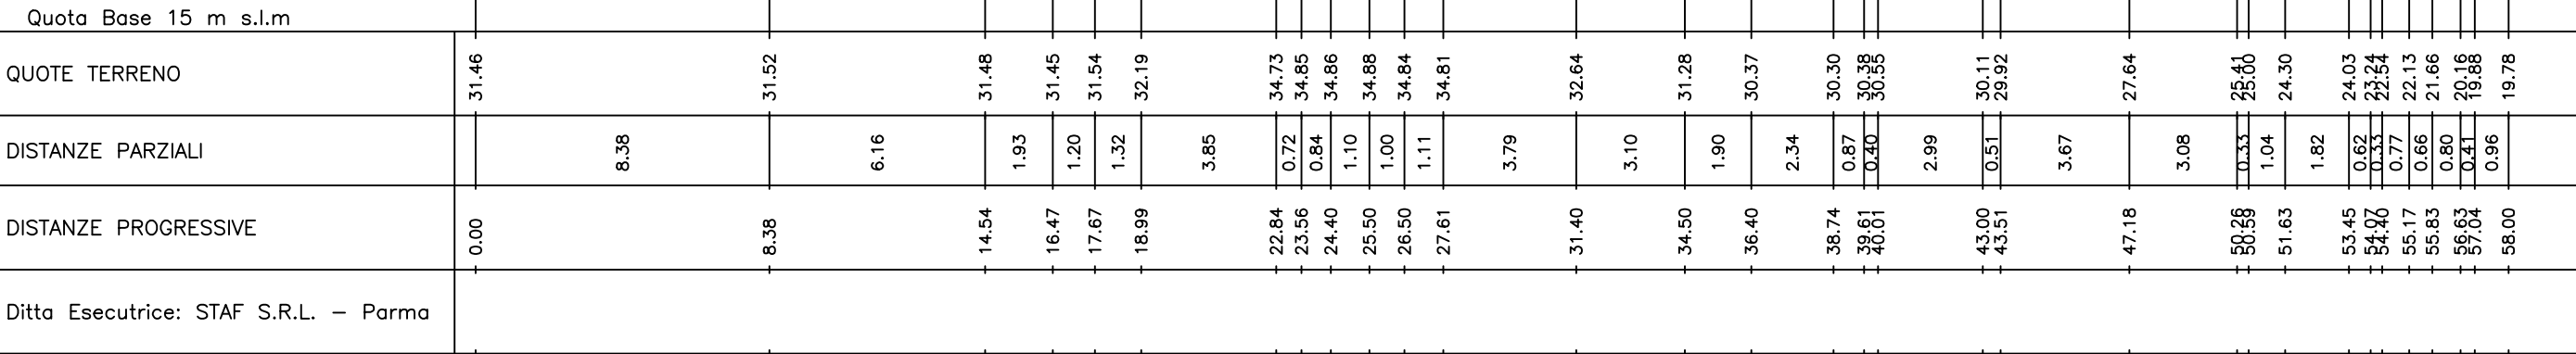


Scala Distanze 1:200  
Scala Quote 1:200

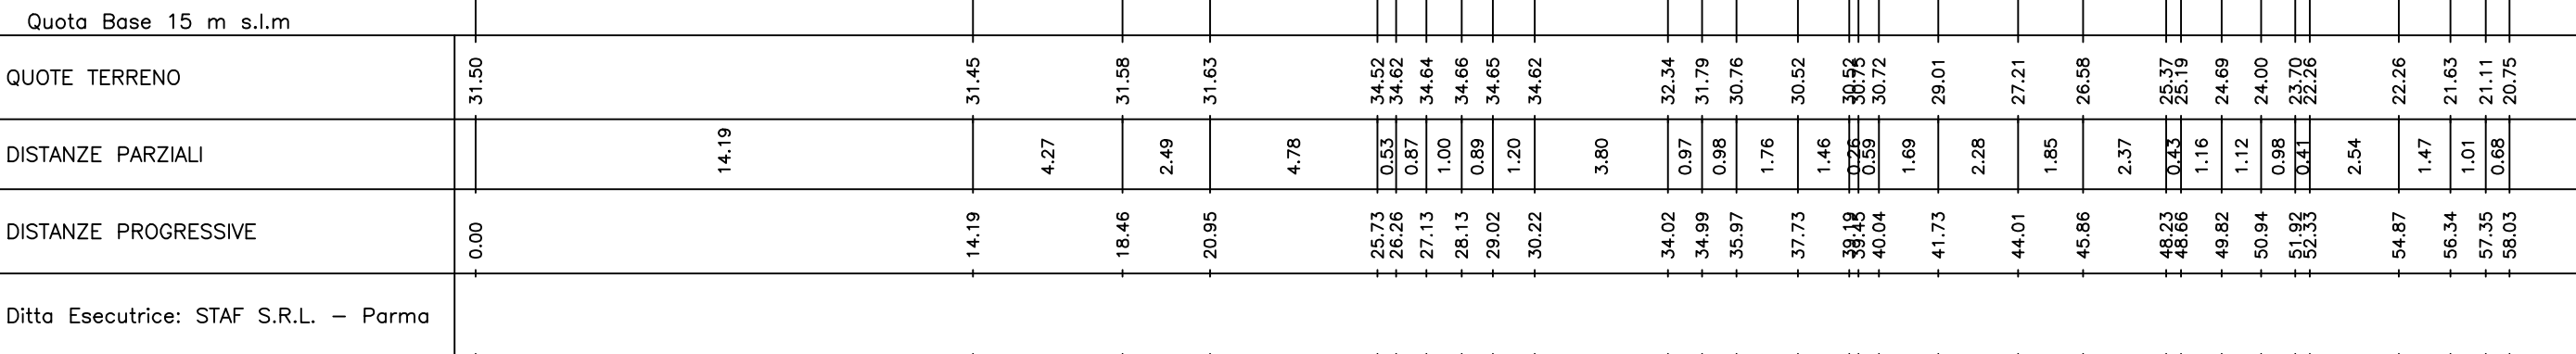

Scala Distanze 1:200  
Scala Quote 1:200

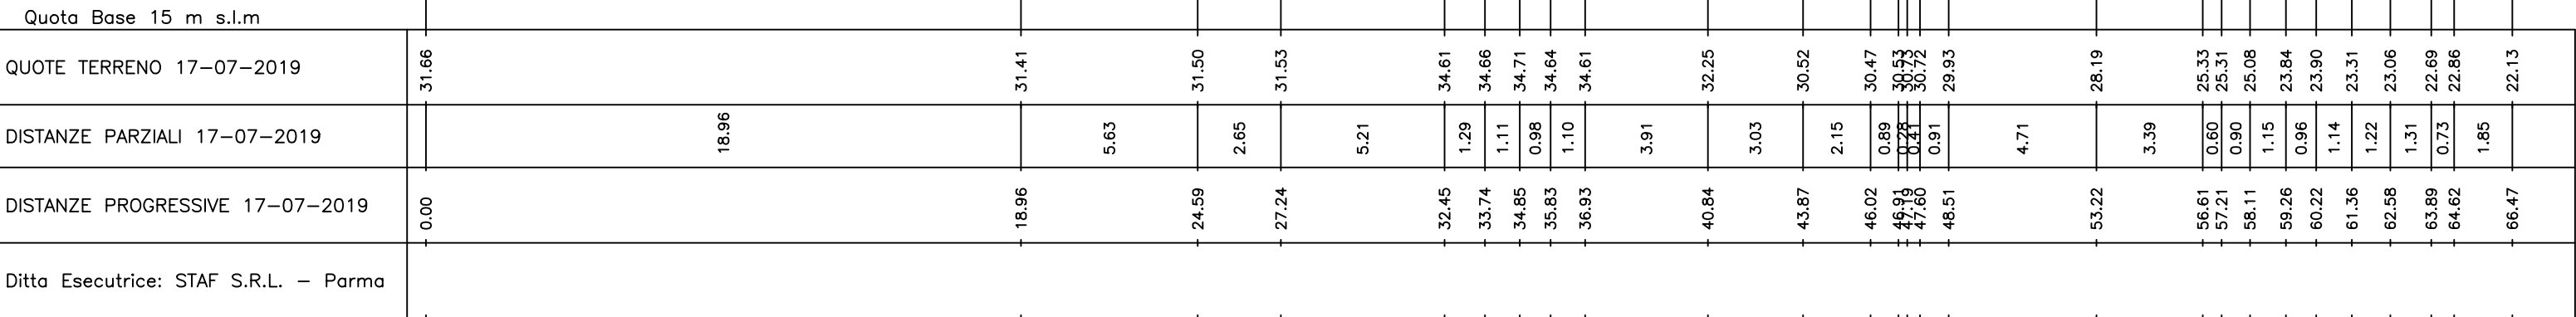


Scala Distanze 1:200  
Scala Quote 1:200

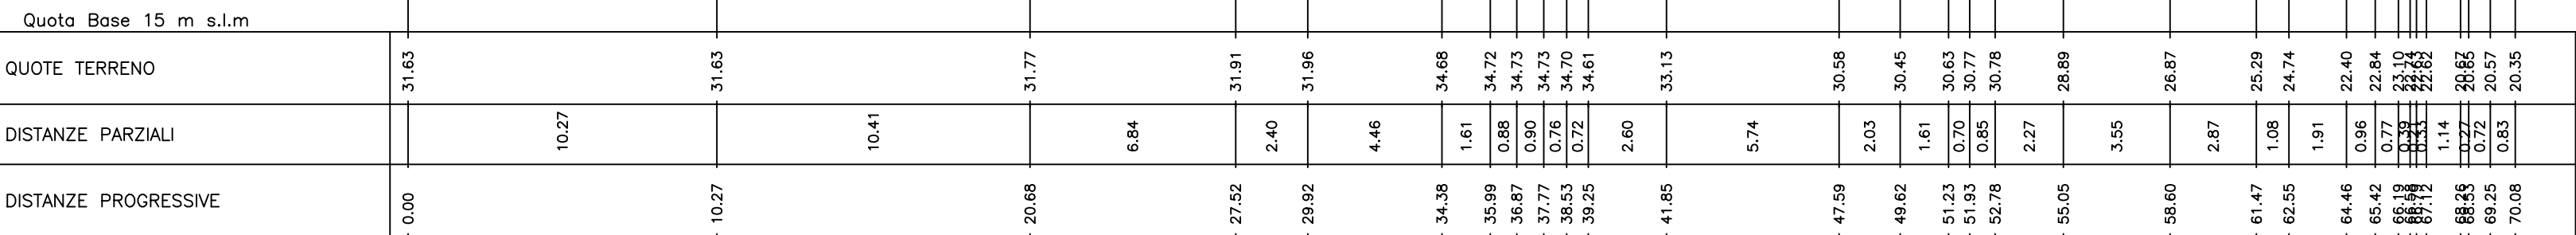


Sezione n. 01\_1

Scala Distanze 1:200  
Scala Quote 1:200

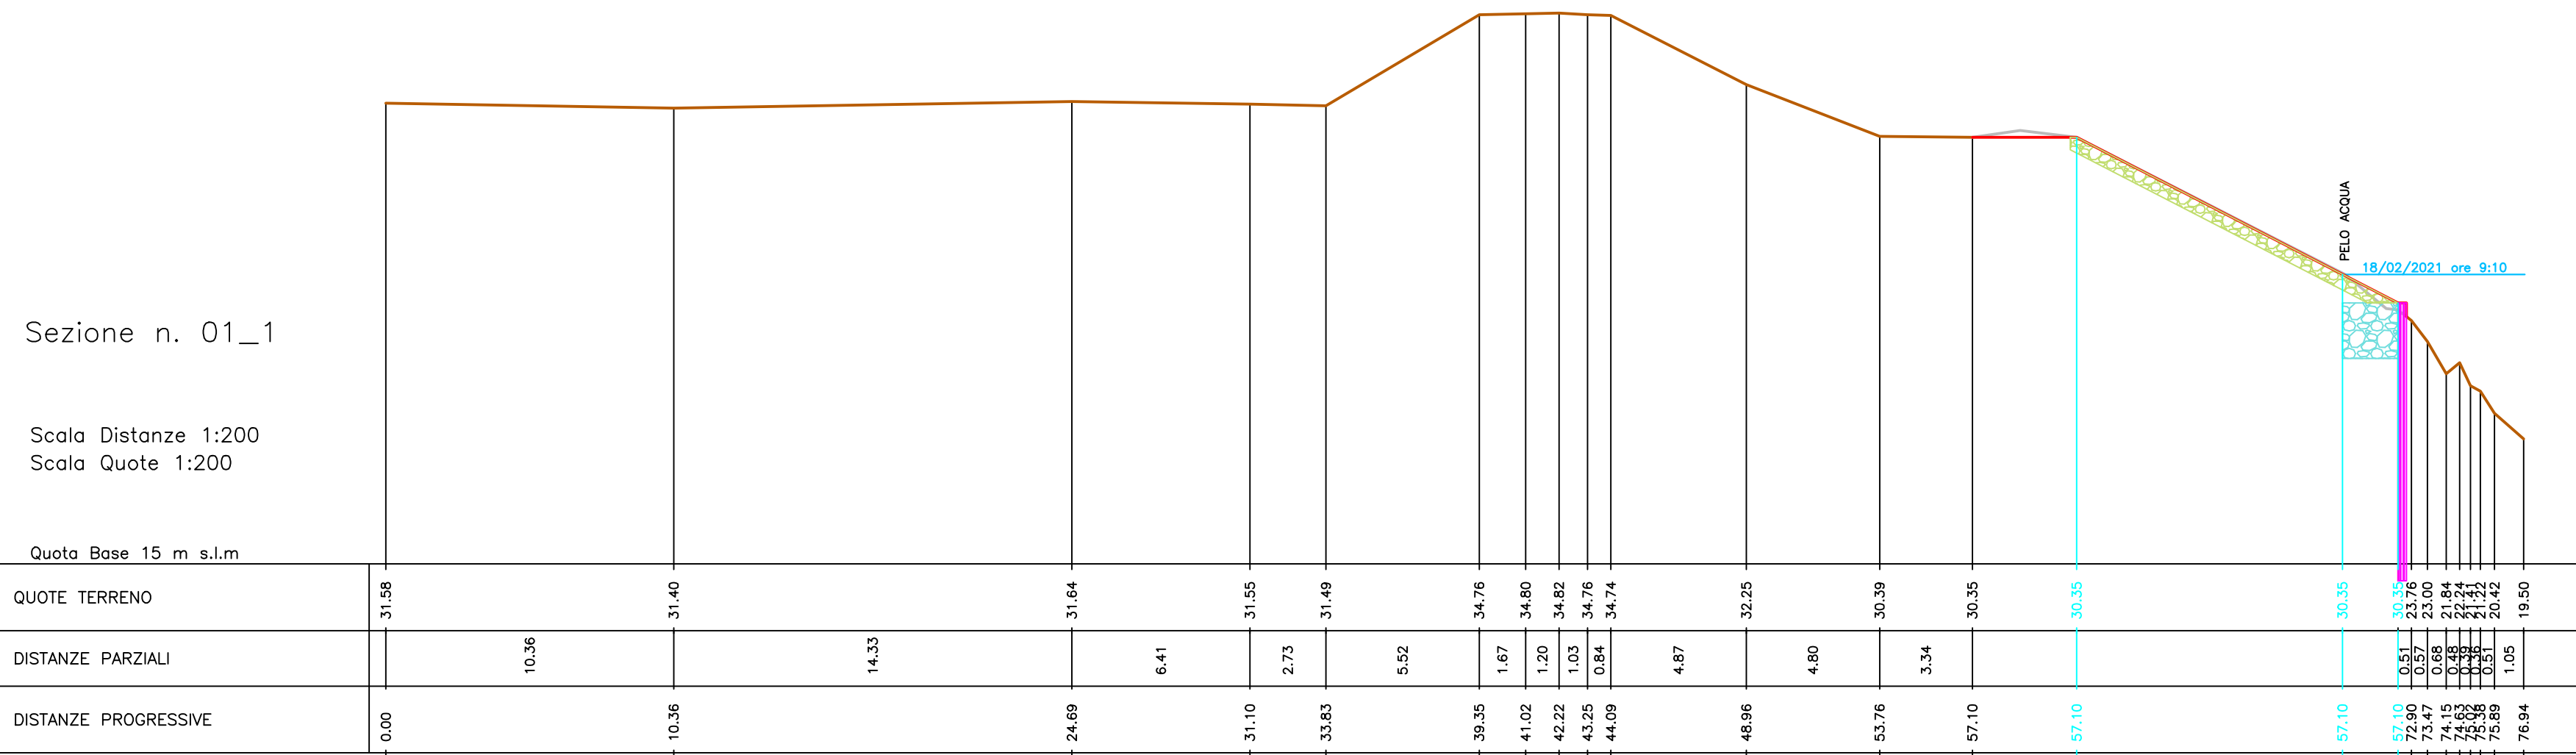


Sezione n. 01\_2

Scala Distanze 1:200  
Scala Quote 1:200

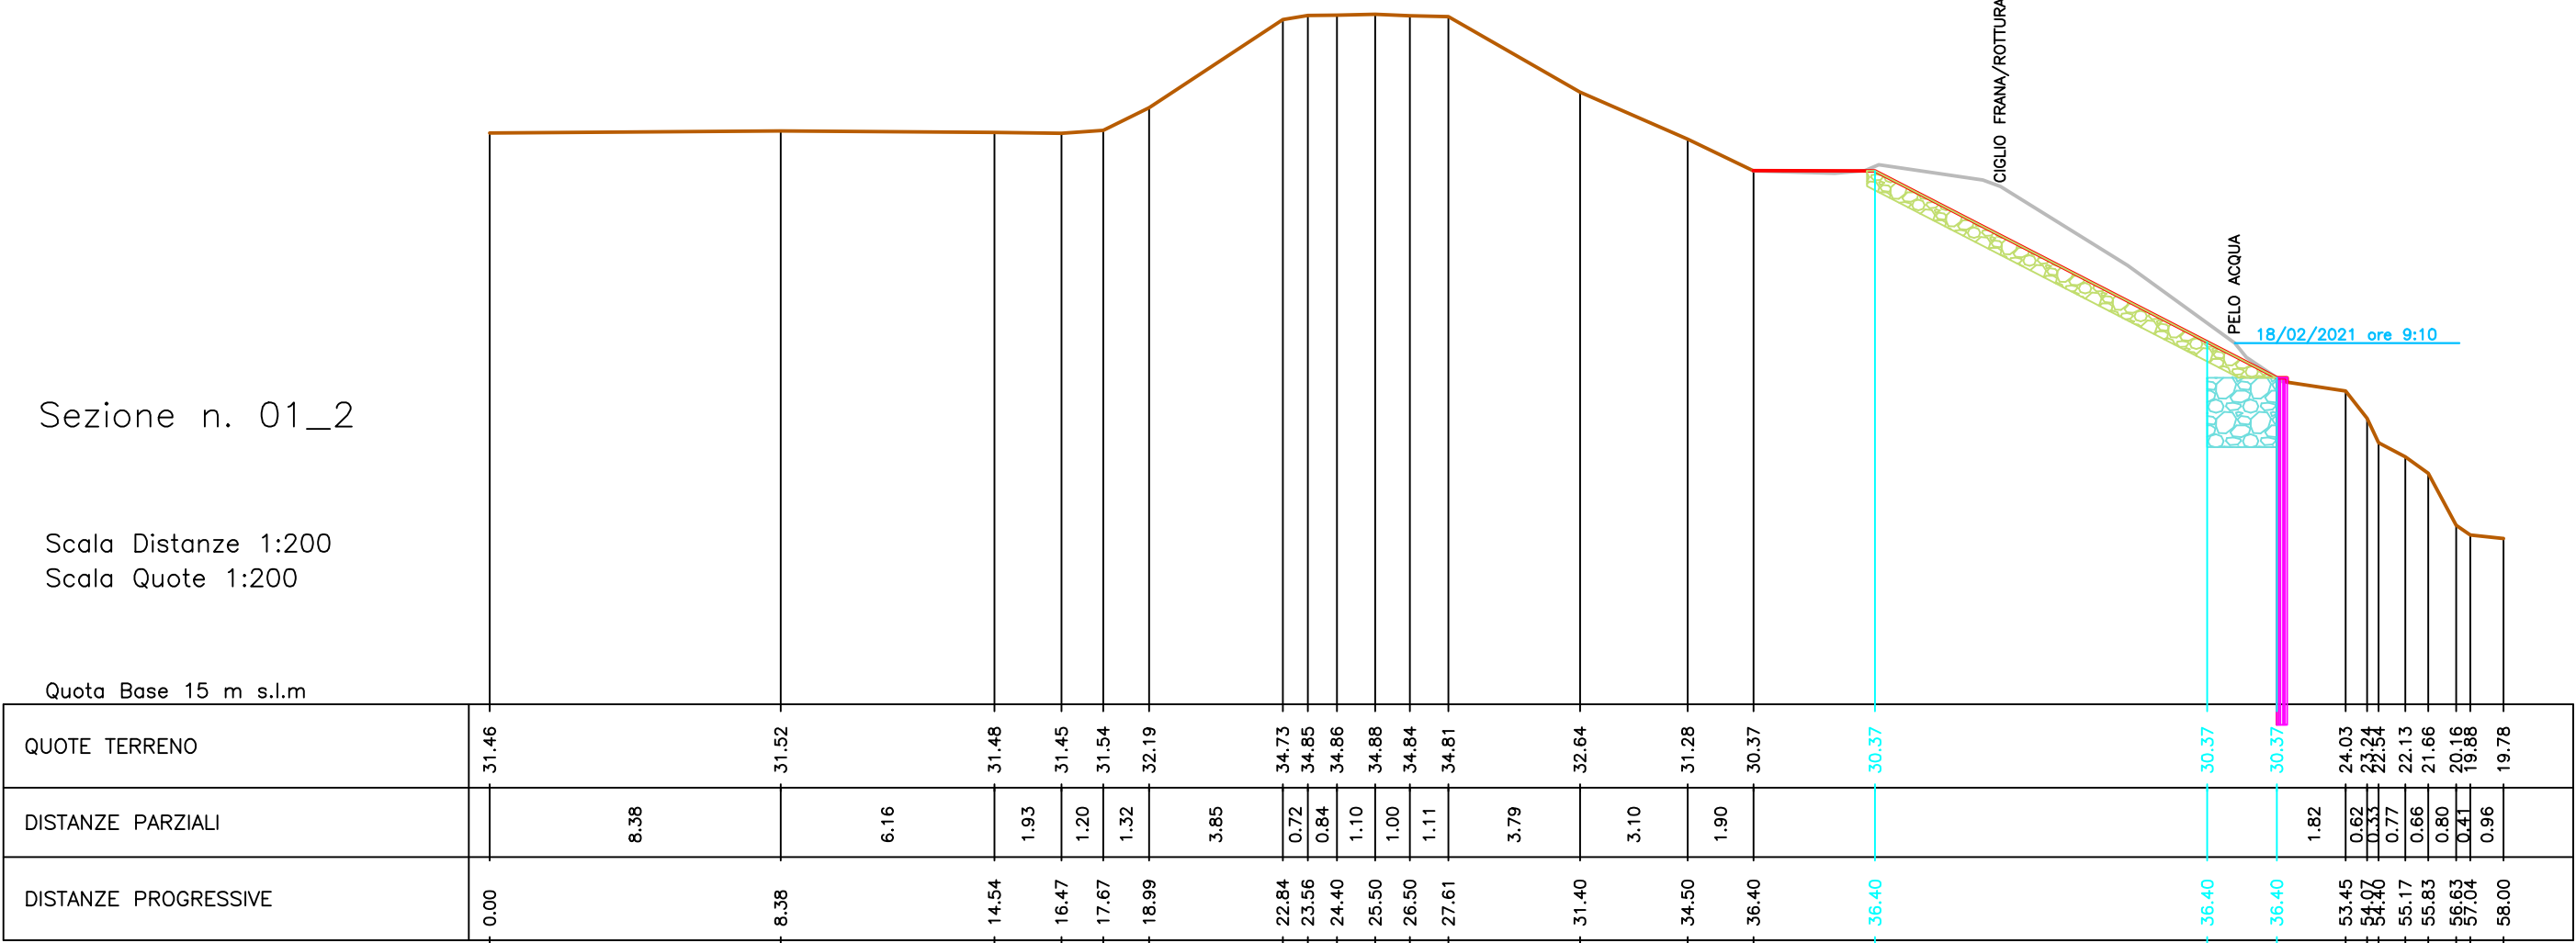


Sezione n. 01\_3

Scala Distanze 1:200  
Scala Quote 1:200

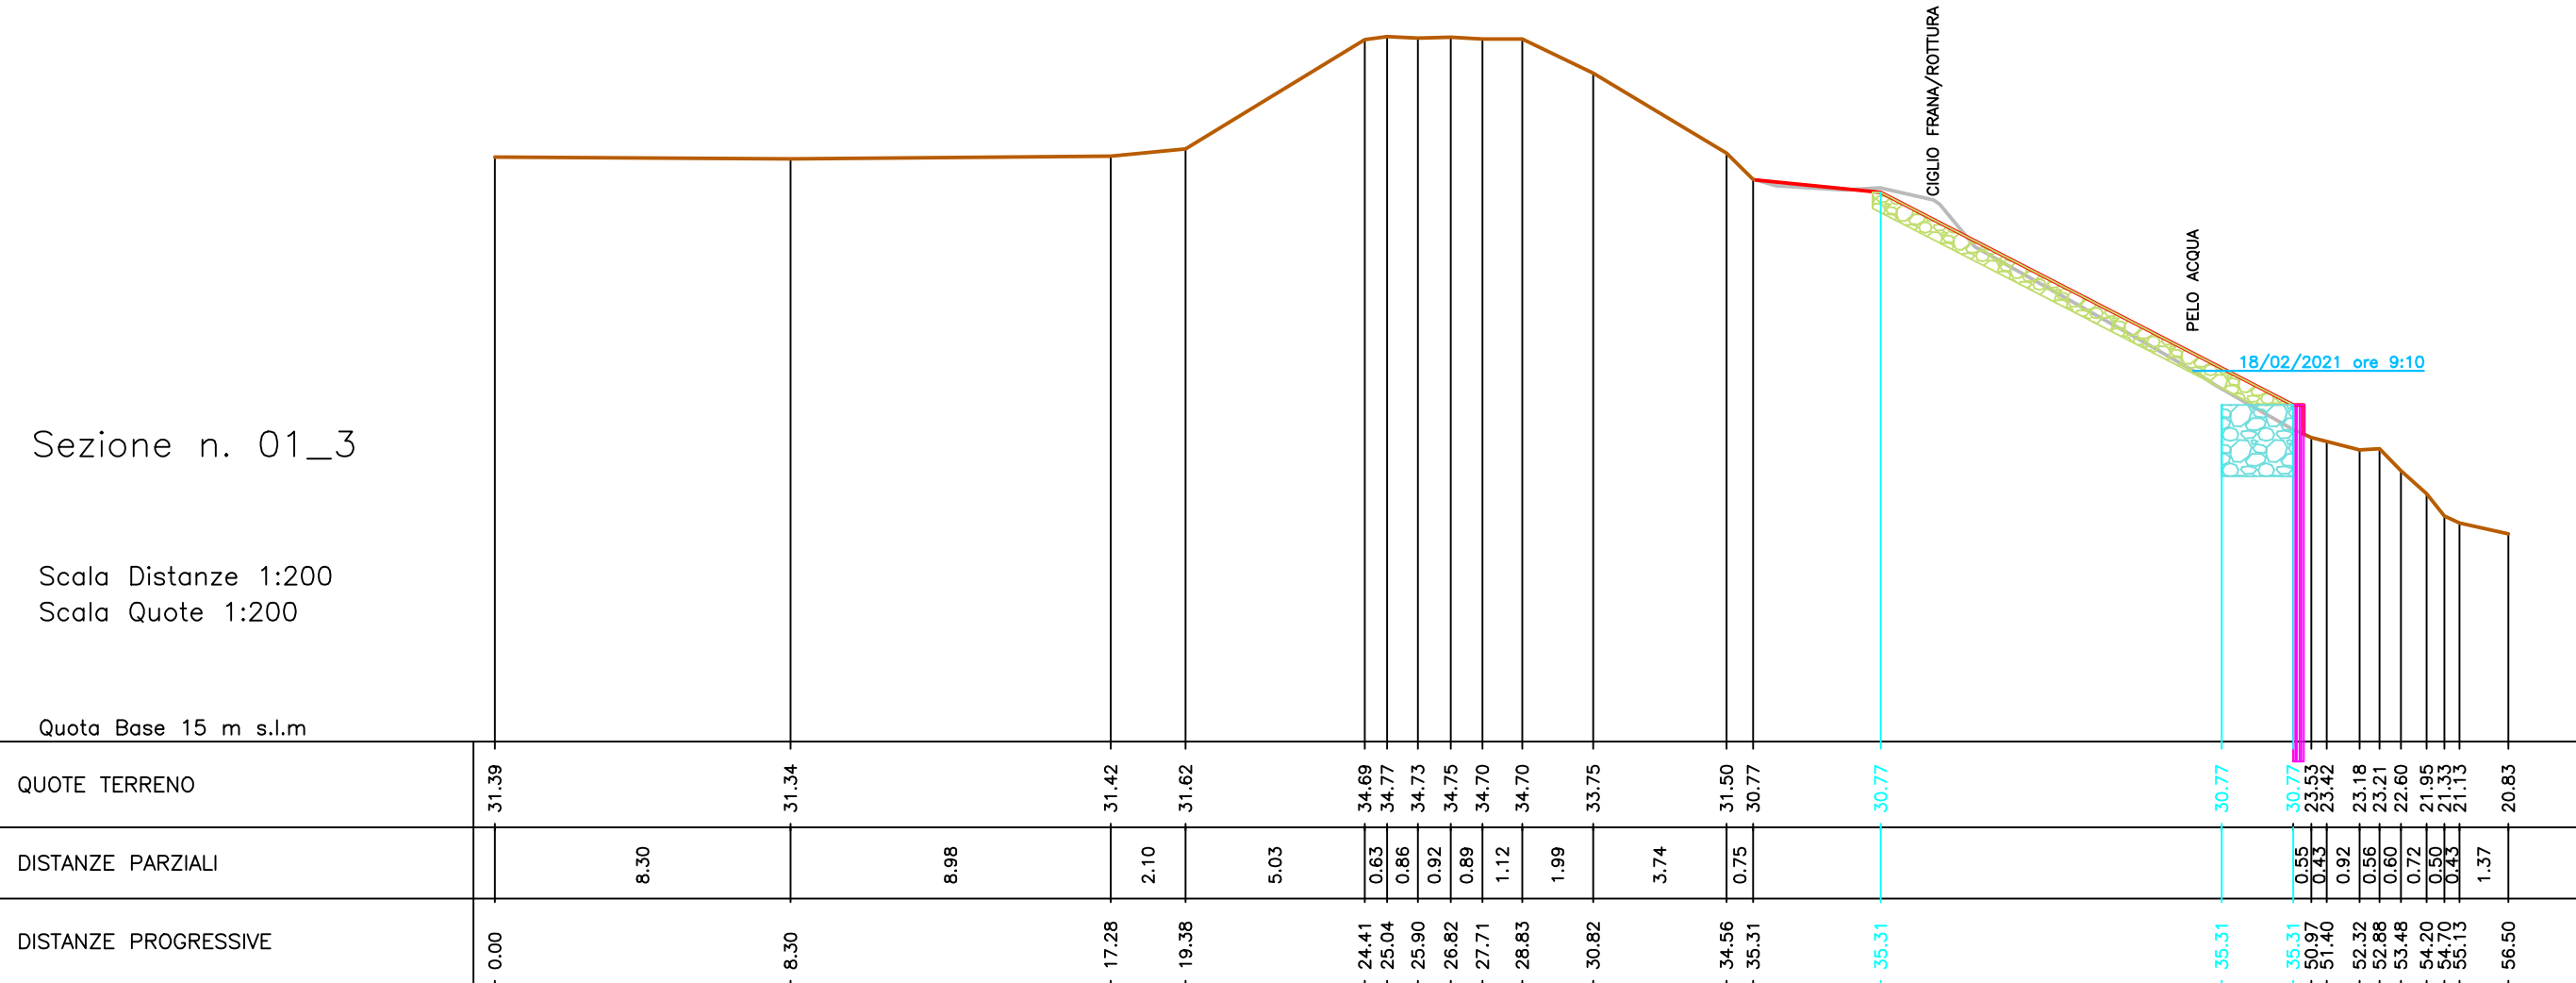


Sezione n. 01\_4

Scala Distanze 1:200  
Scala Quote 1:200

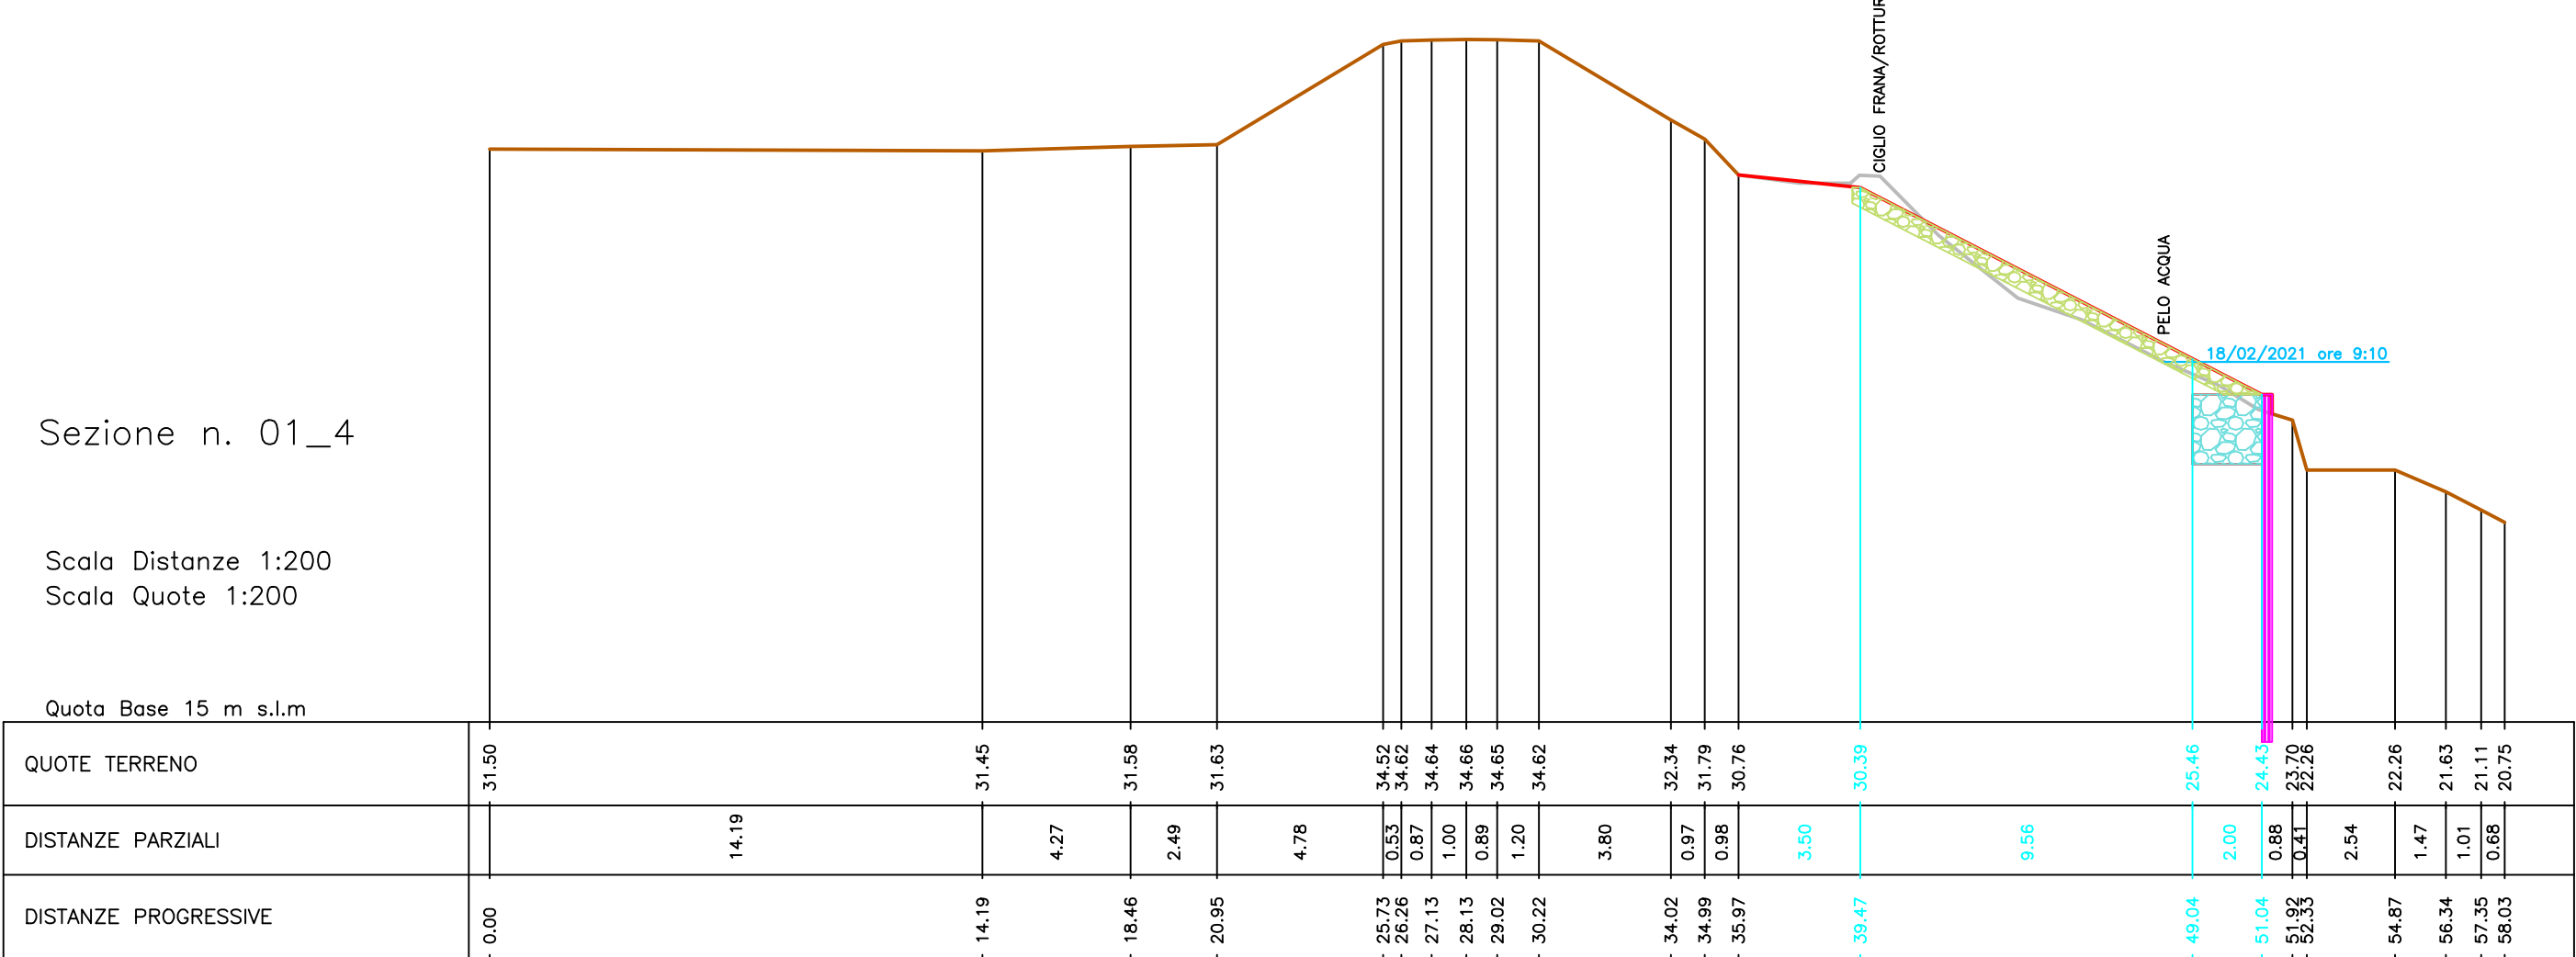


Sezione n. 01\_5

Scala Distanze 1:200  
Scala Quote 1:200

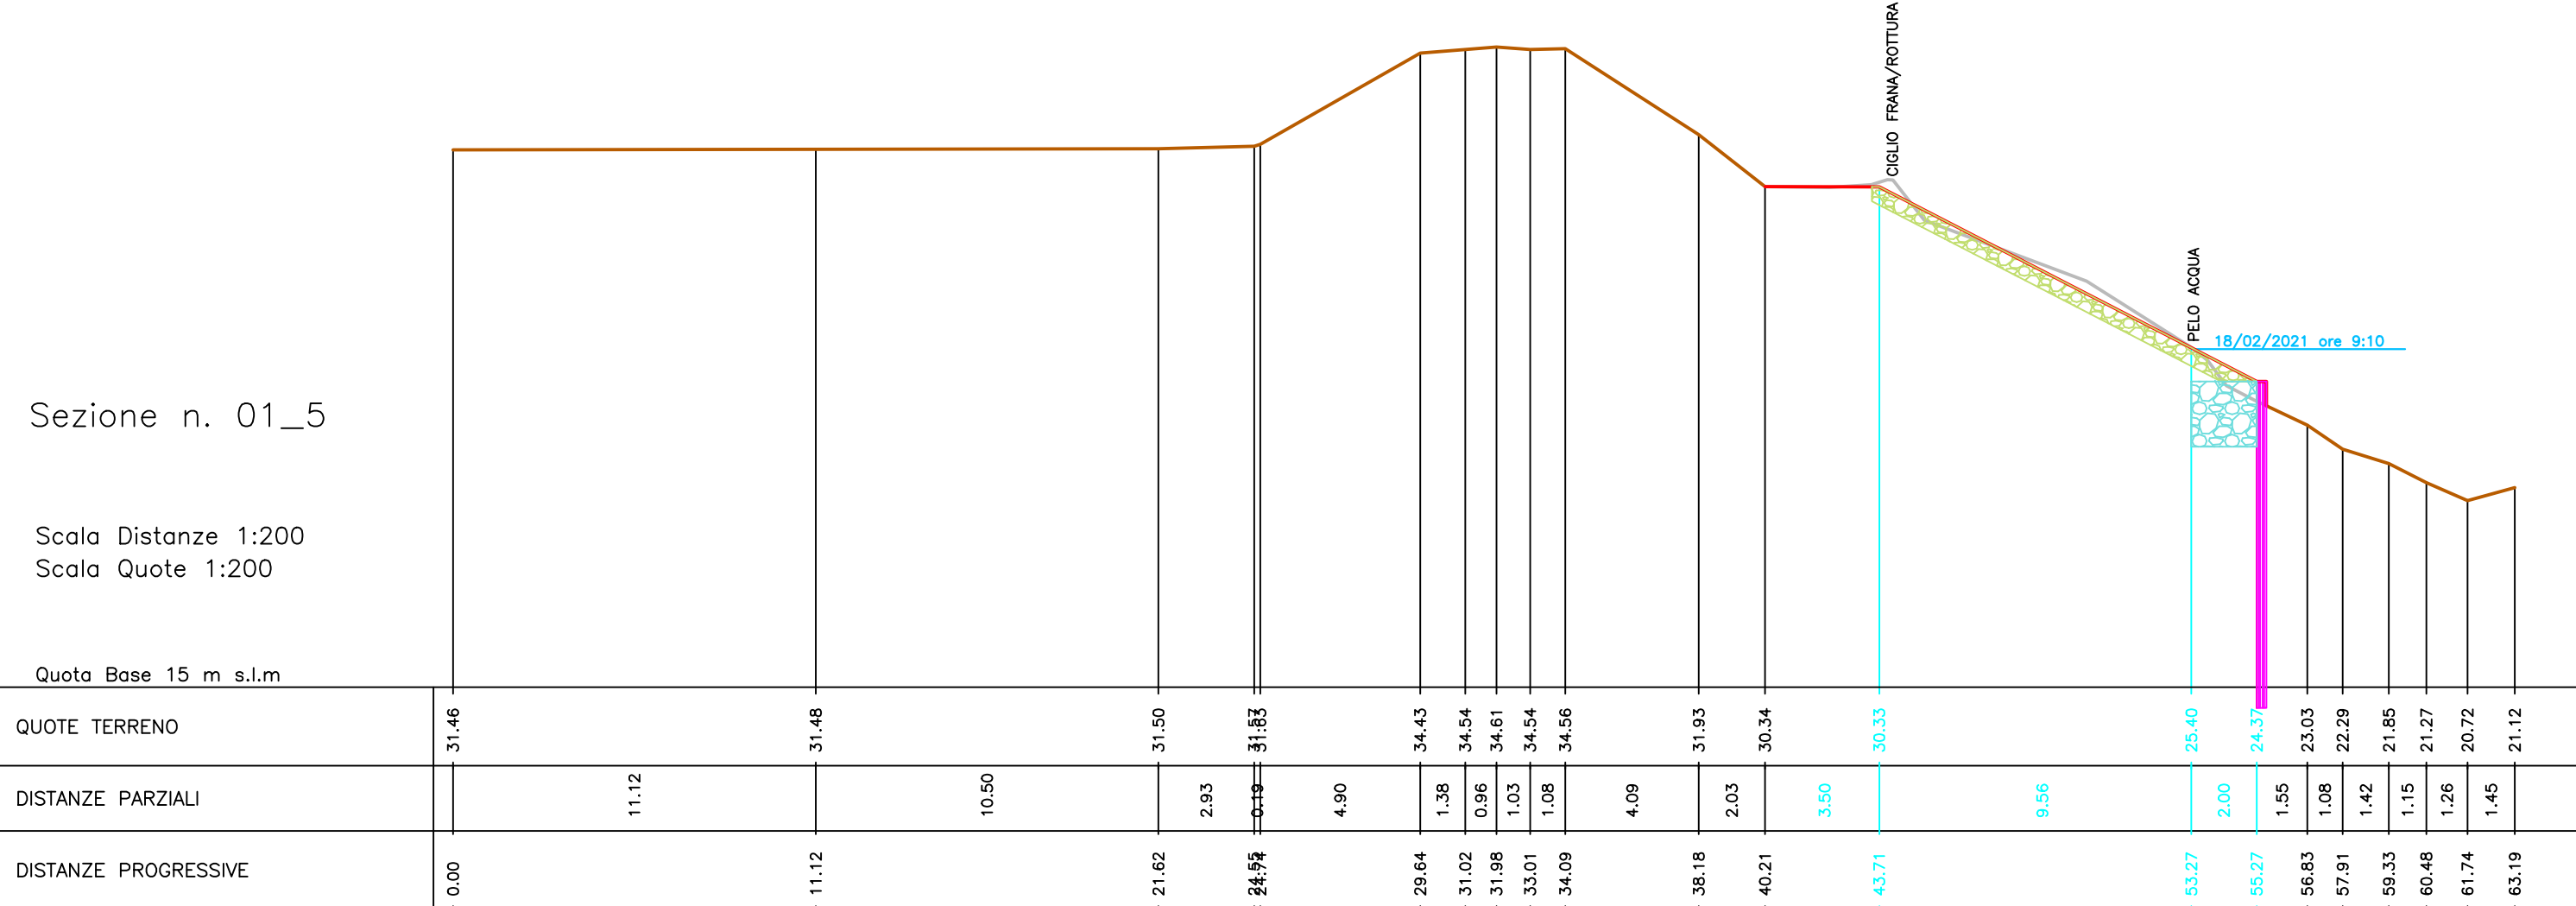


Sezione n. 01\_6

Scala Distanze 1:200  
Scala Quote 1:200

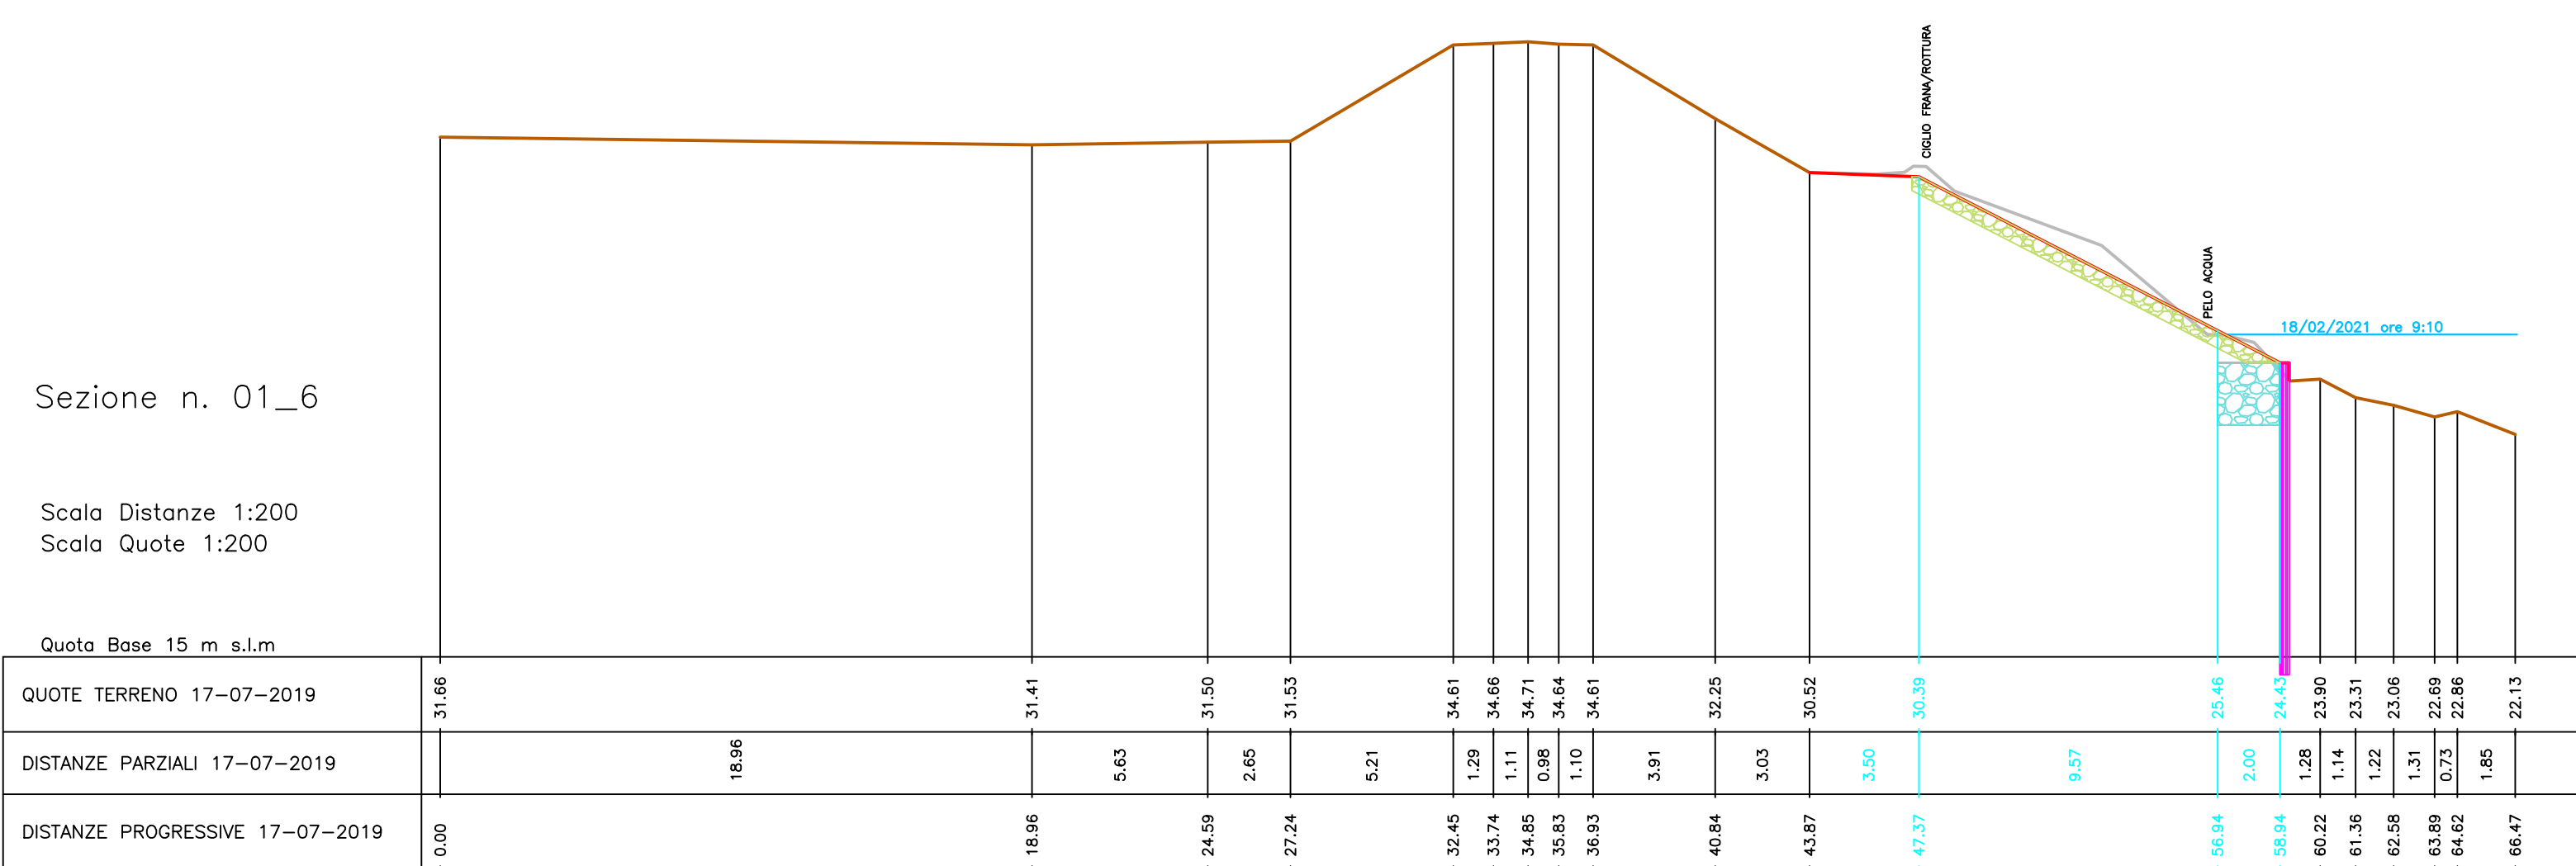


Sezione n. 01\_7

Scala Distanze 1:200  
Scala Quote 1:200

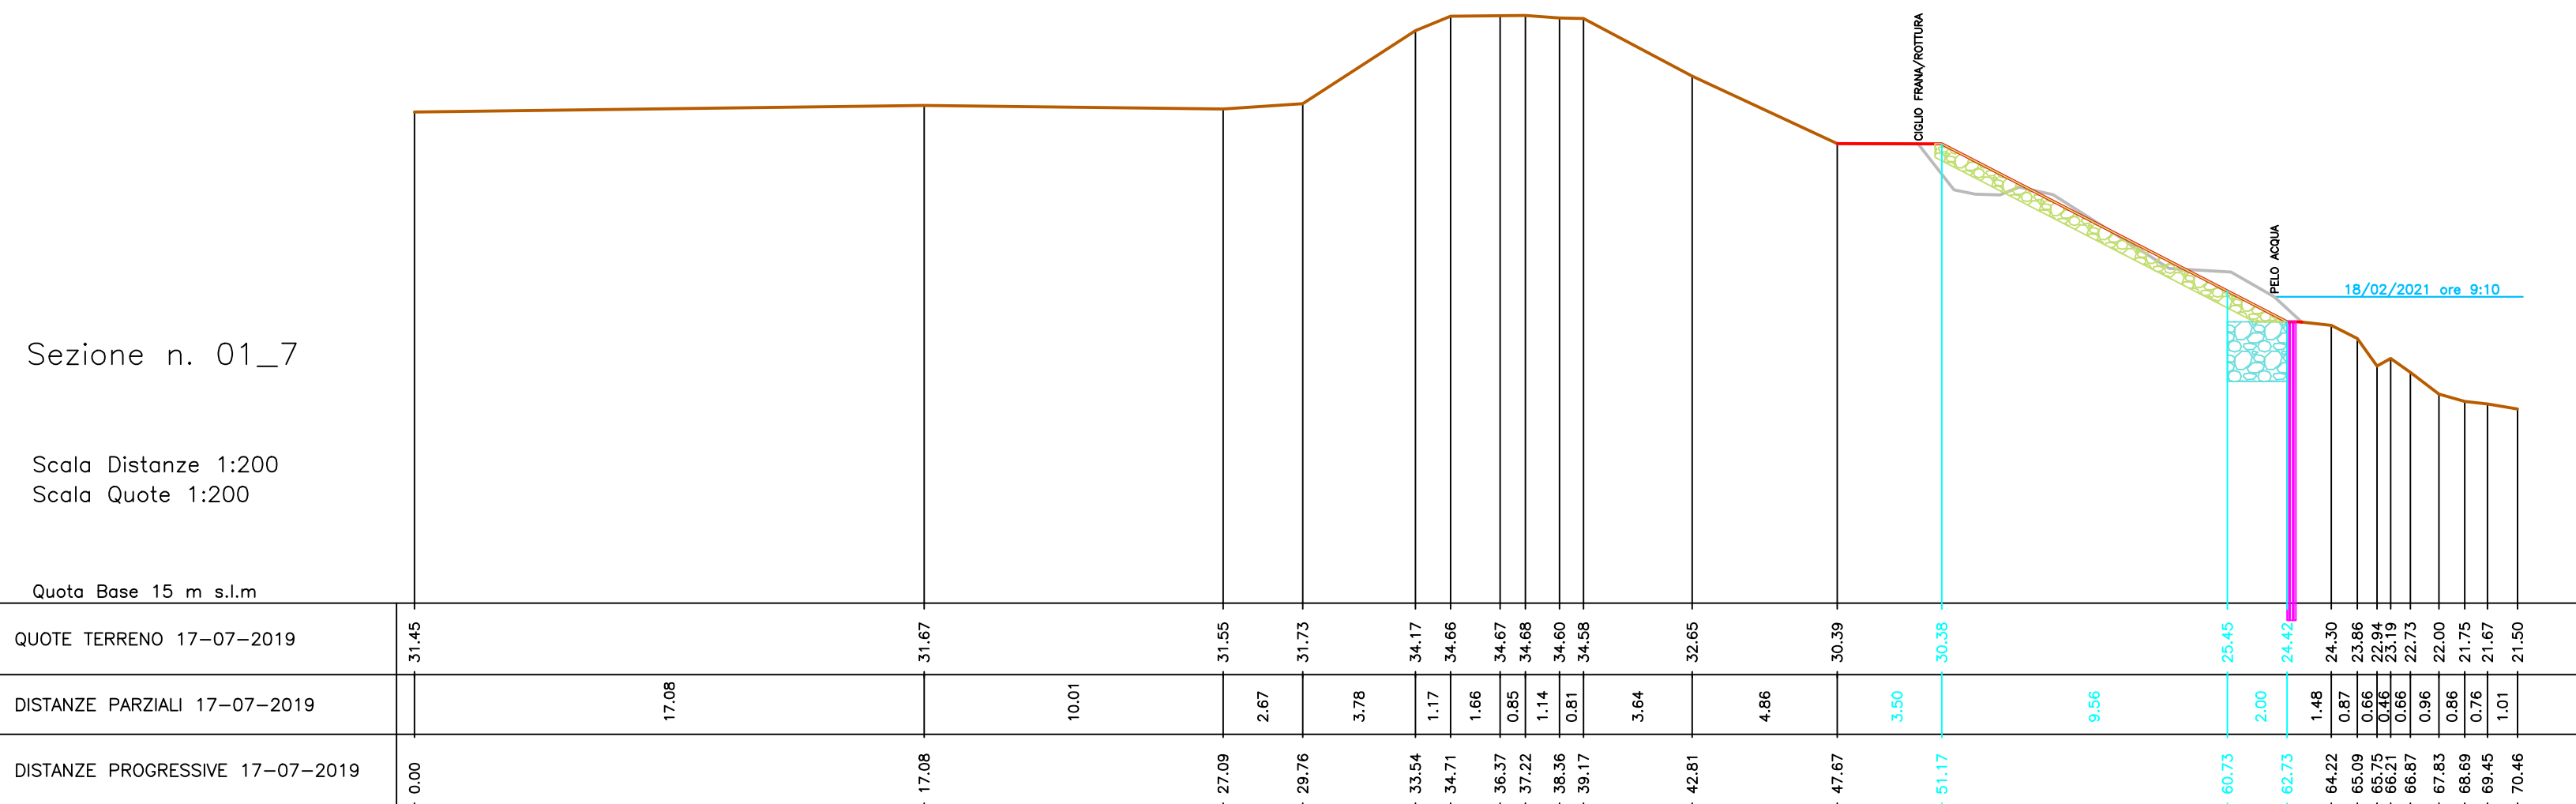

Sezione n. 01\_8


Scala Distanze 1:200  
Scala Quote 1:200

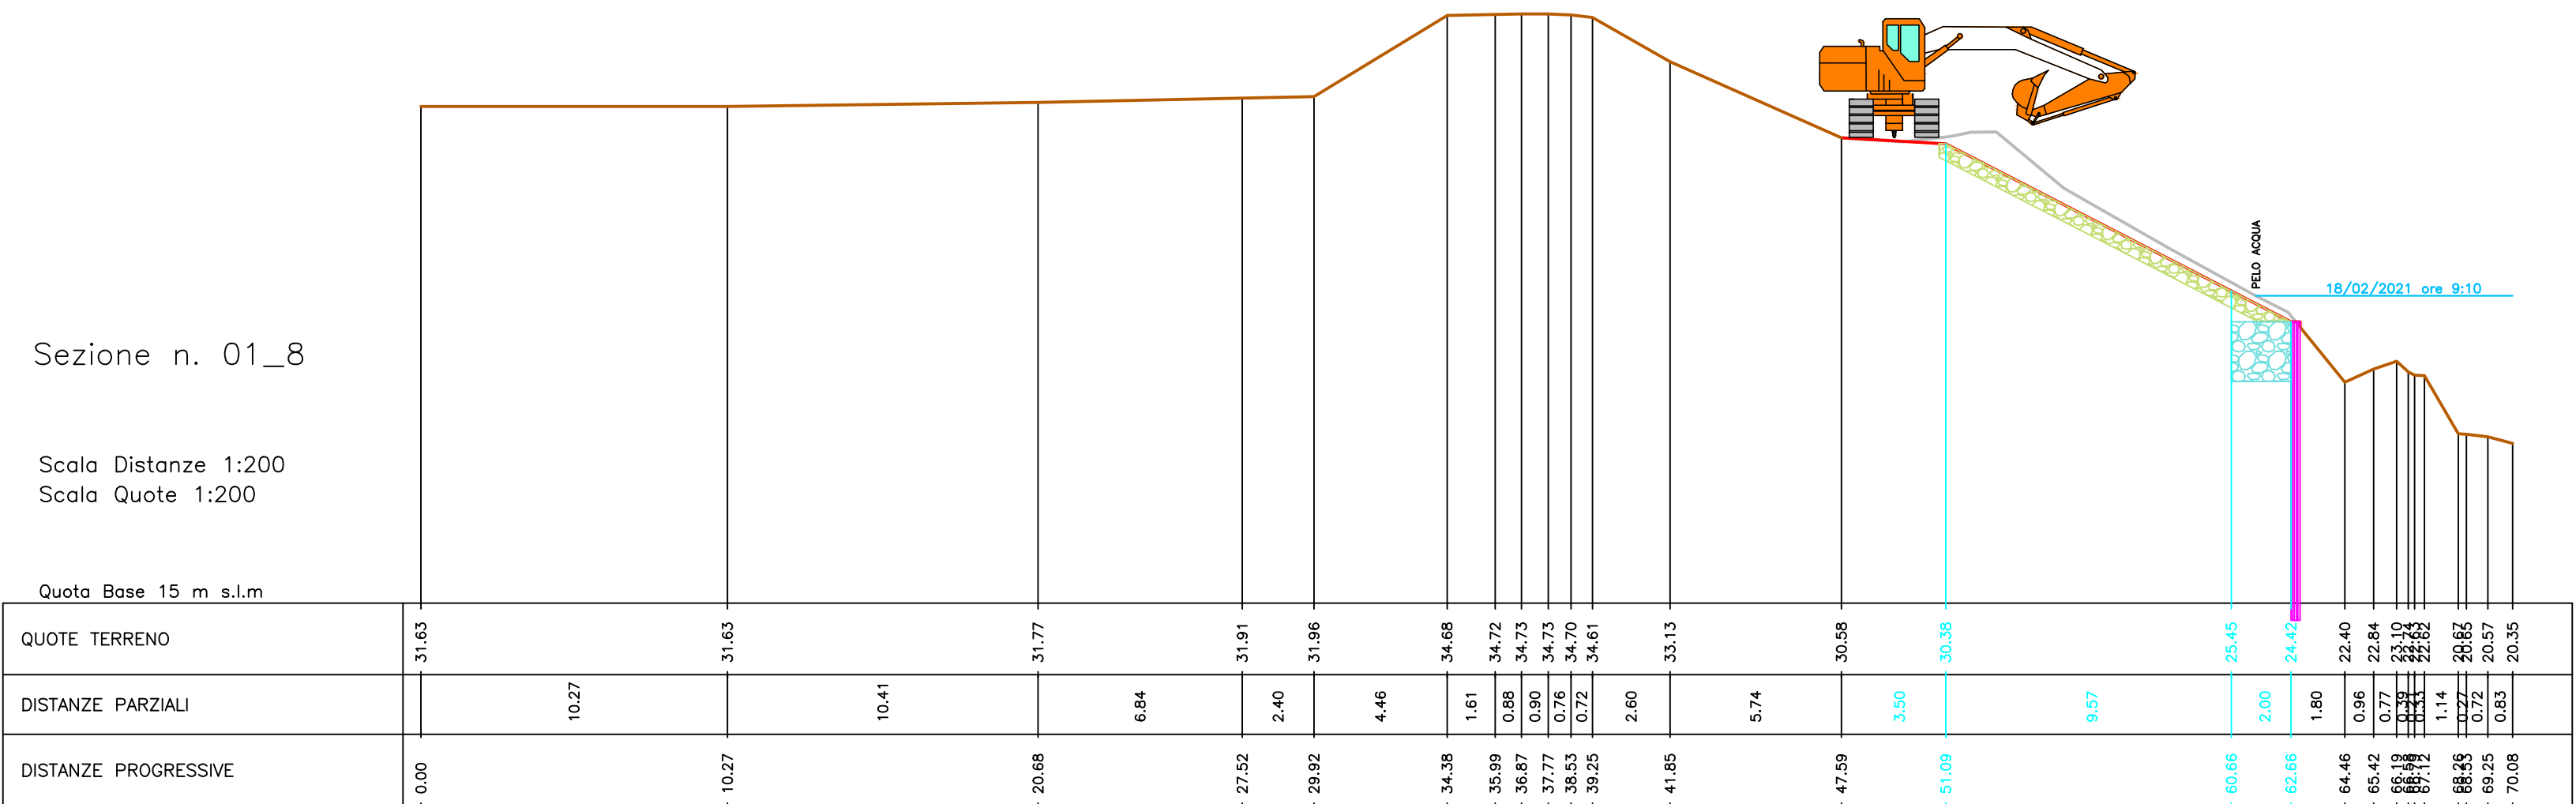




Sezione n. 01\_1

Scala Distanze 1:200  
Scala Quote 1:200

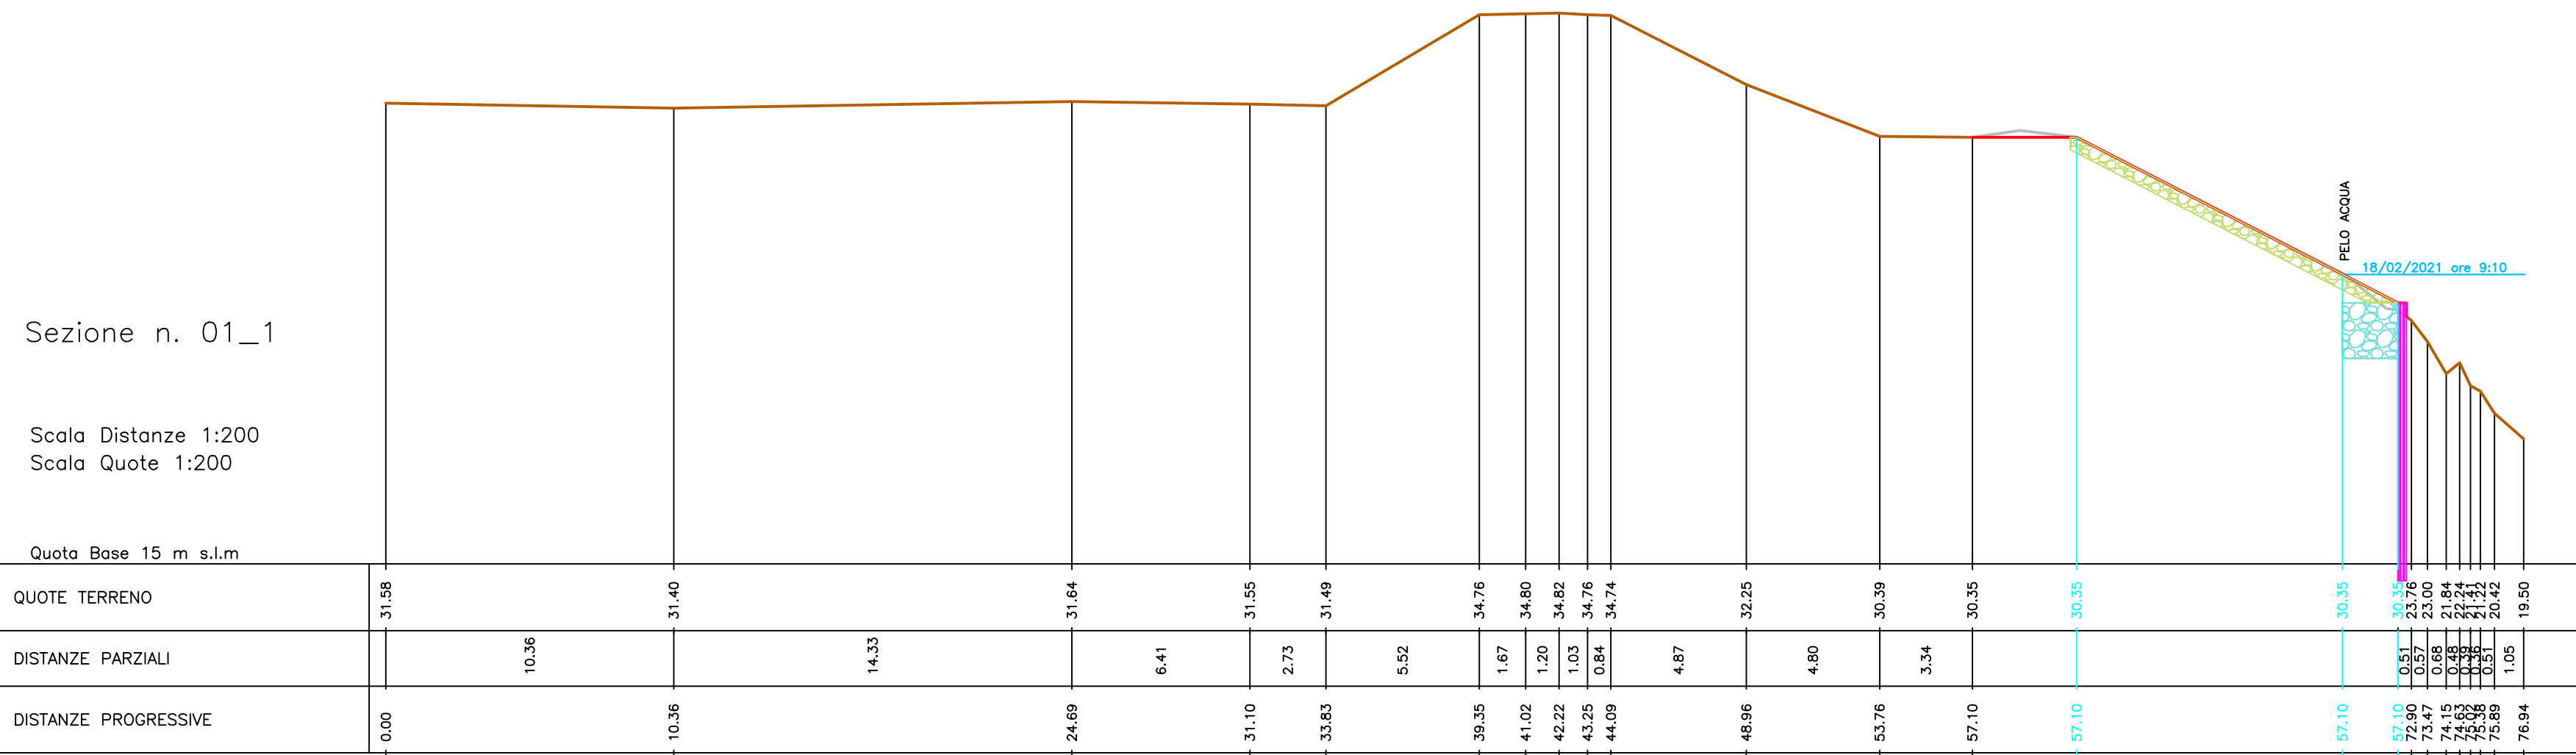


Sezione n. 01\_2

Scala Distanze 1:200  
Scala Quote 1:200

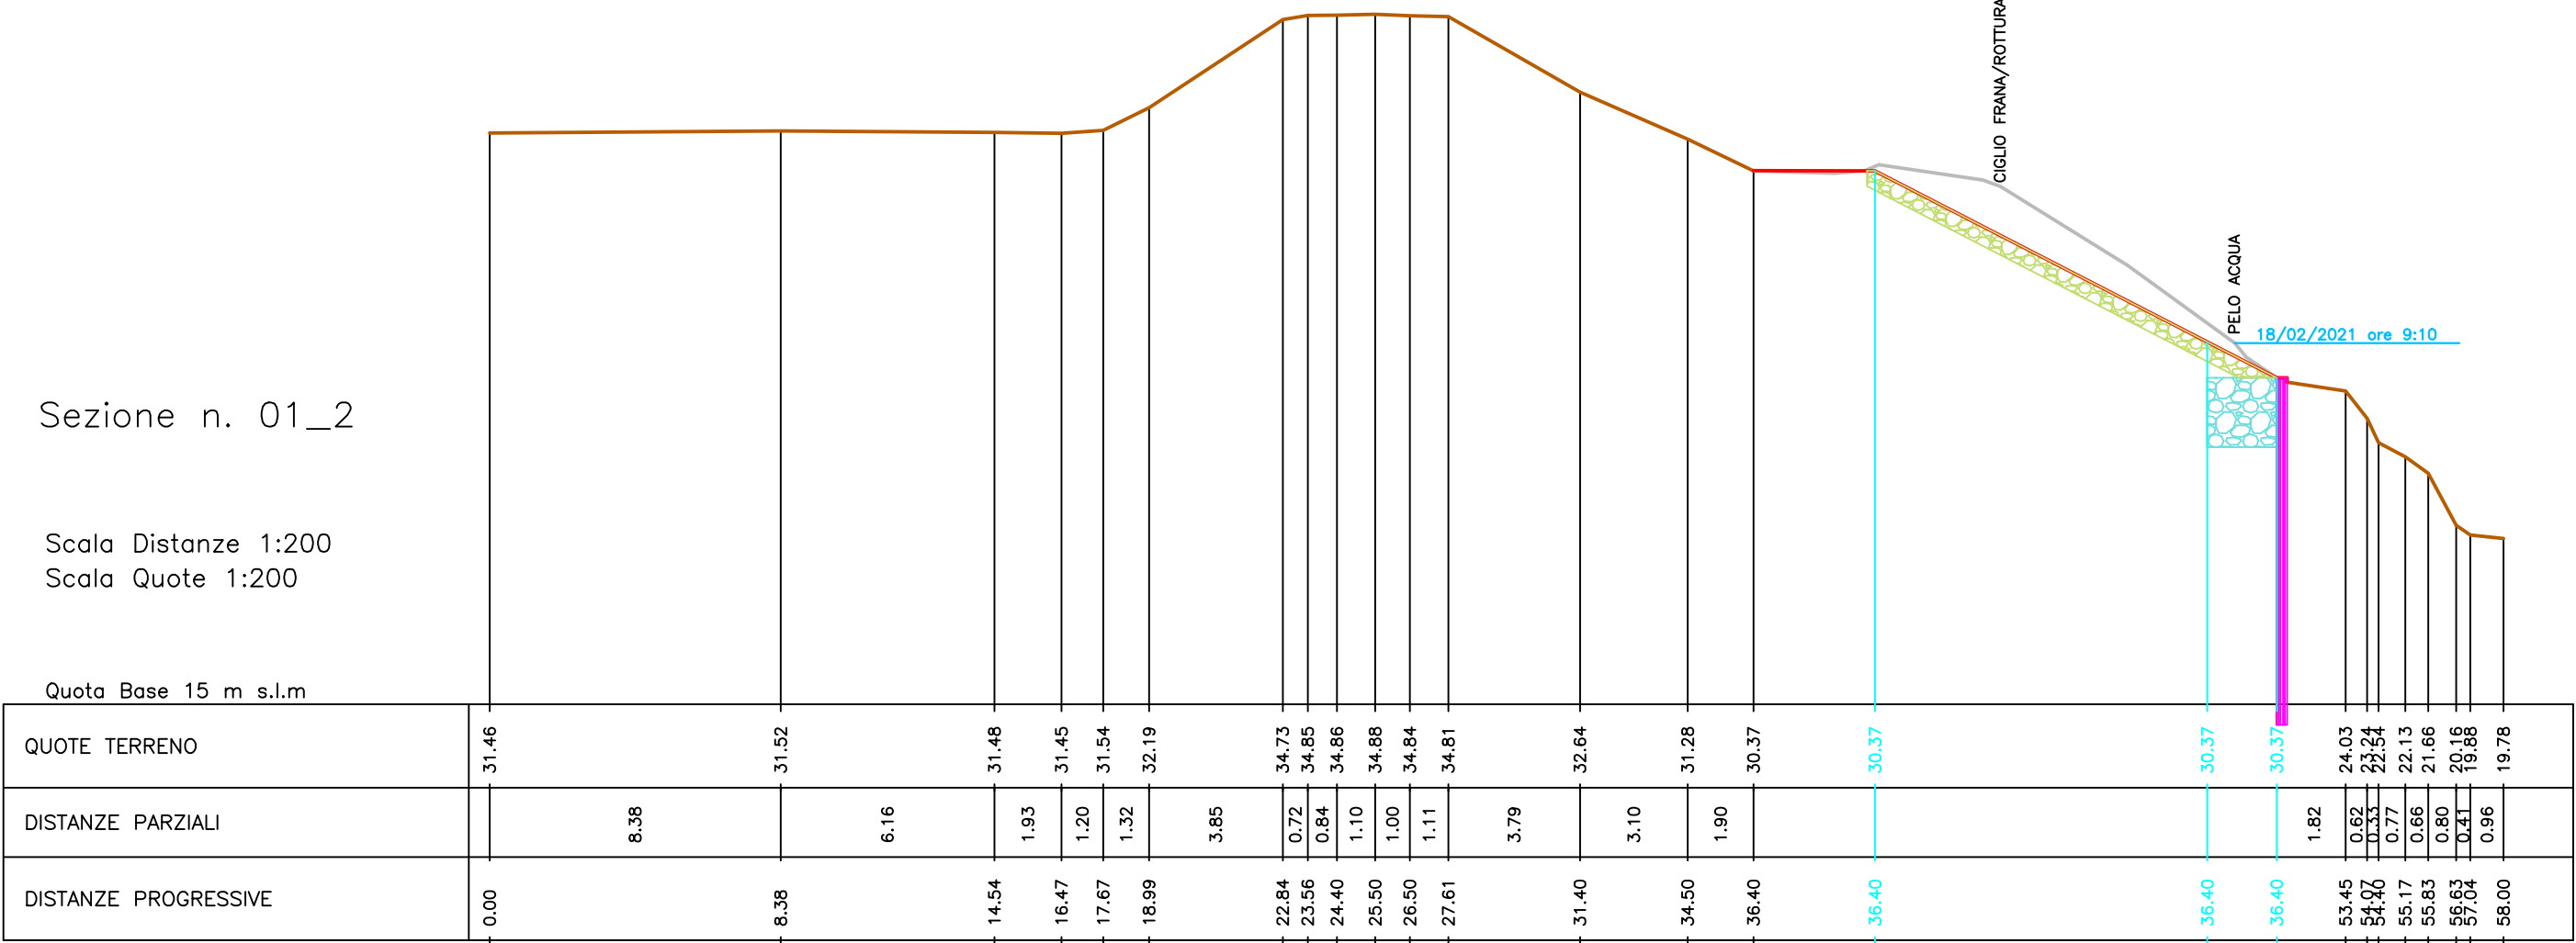


Sezione n. 01\_3

Scala Distanze 1:200  
Scala Quote 1:200

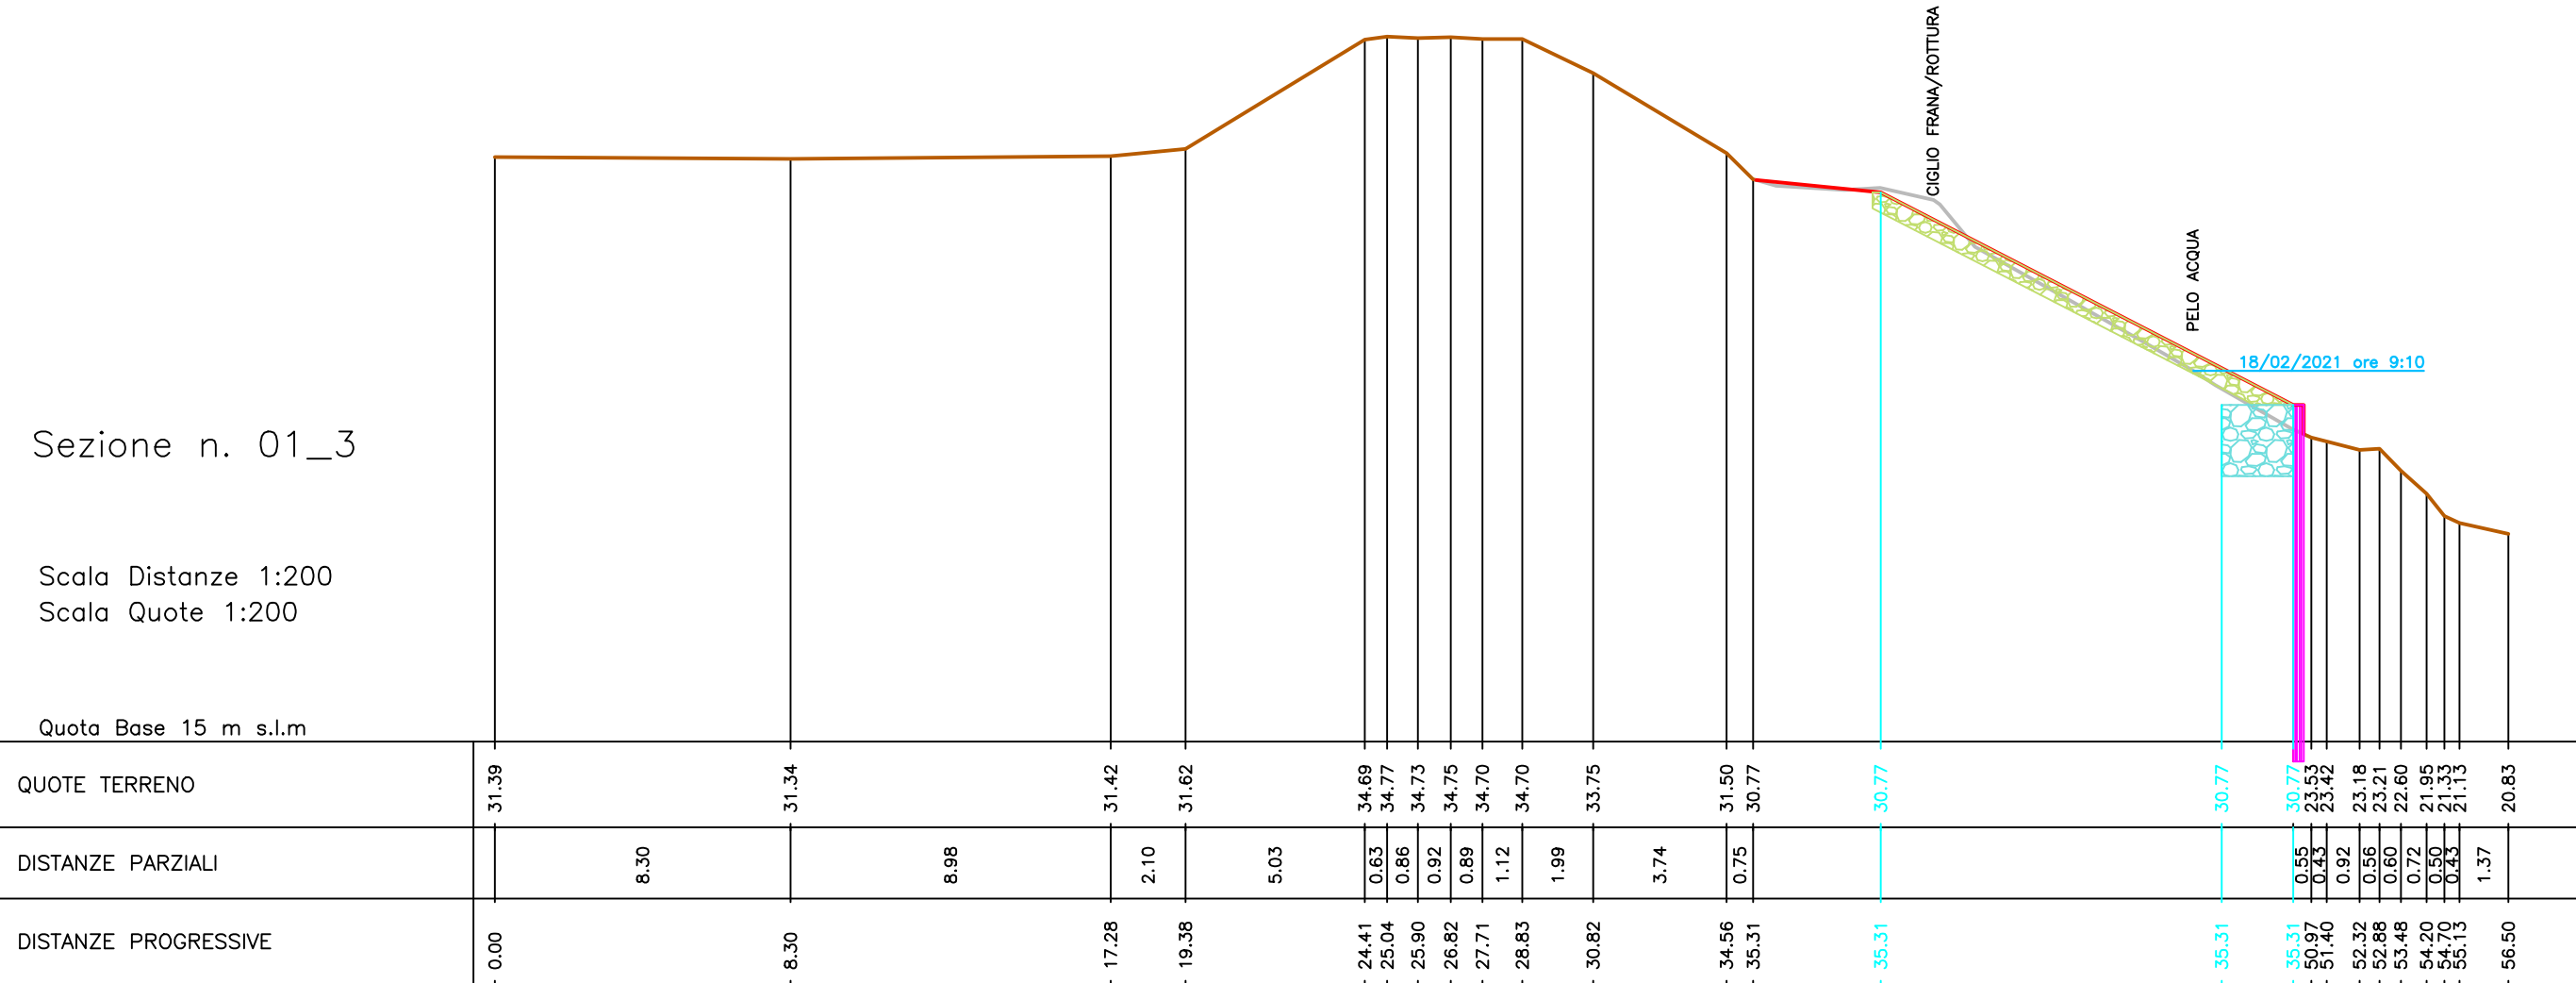


Sezione n. 01\_4

Scala Distanze 1:200  
Scala Quote 1:200

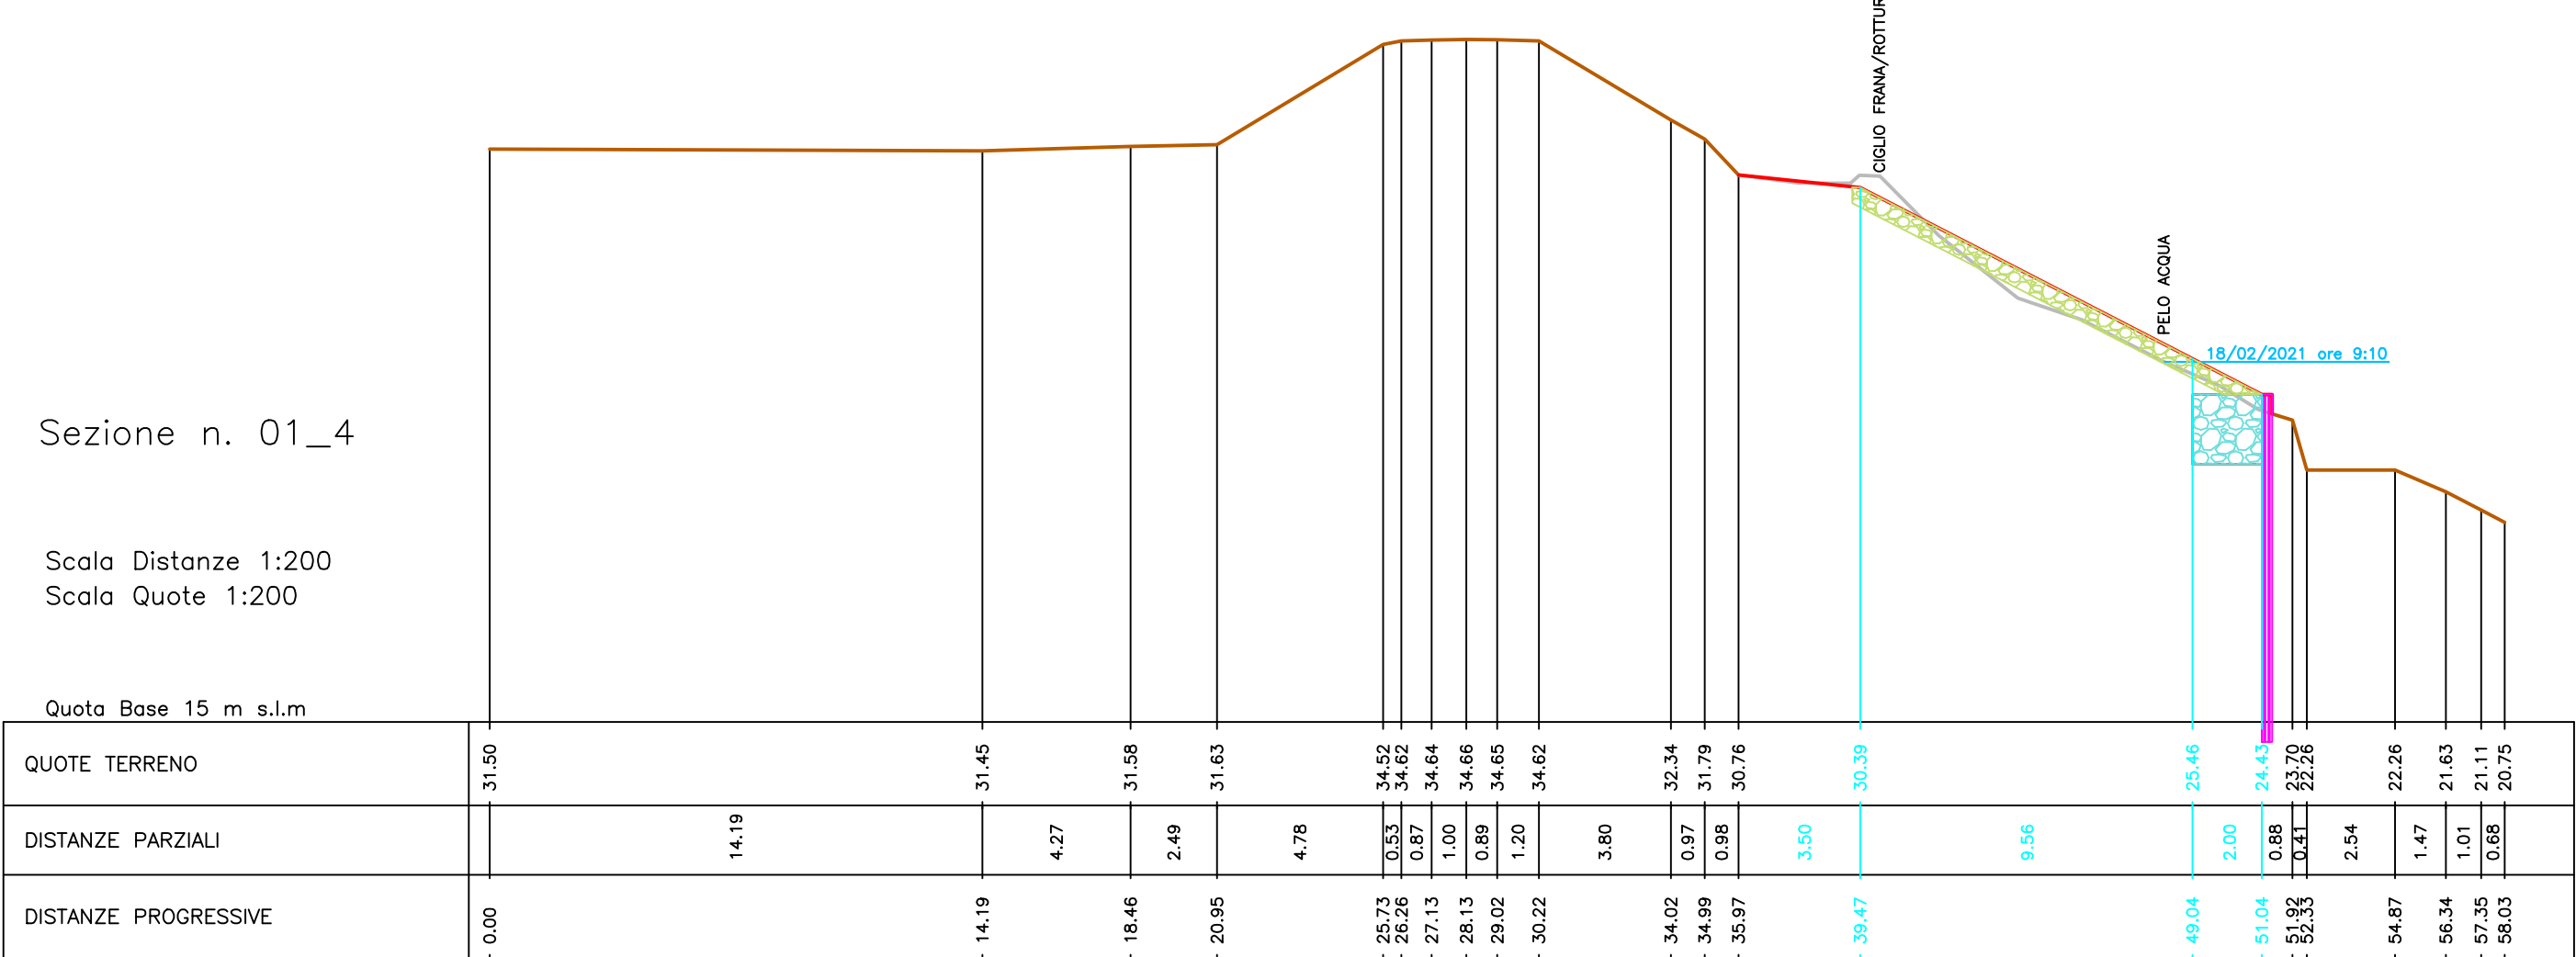


Sezione n. 01\_5

Scala Distanze 1:200  
Scala Quote 1:200

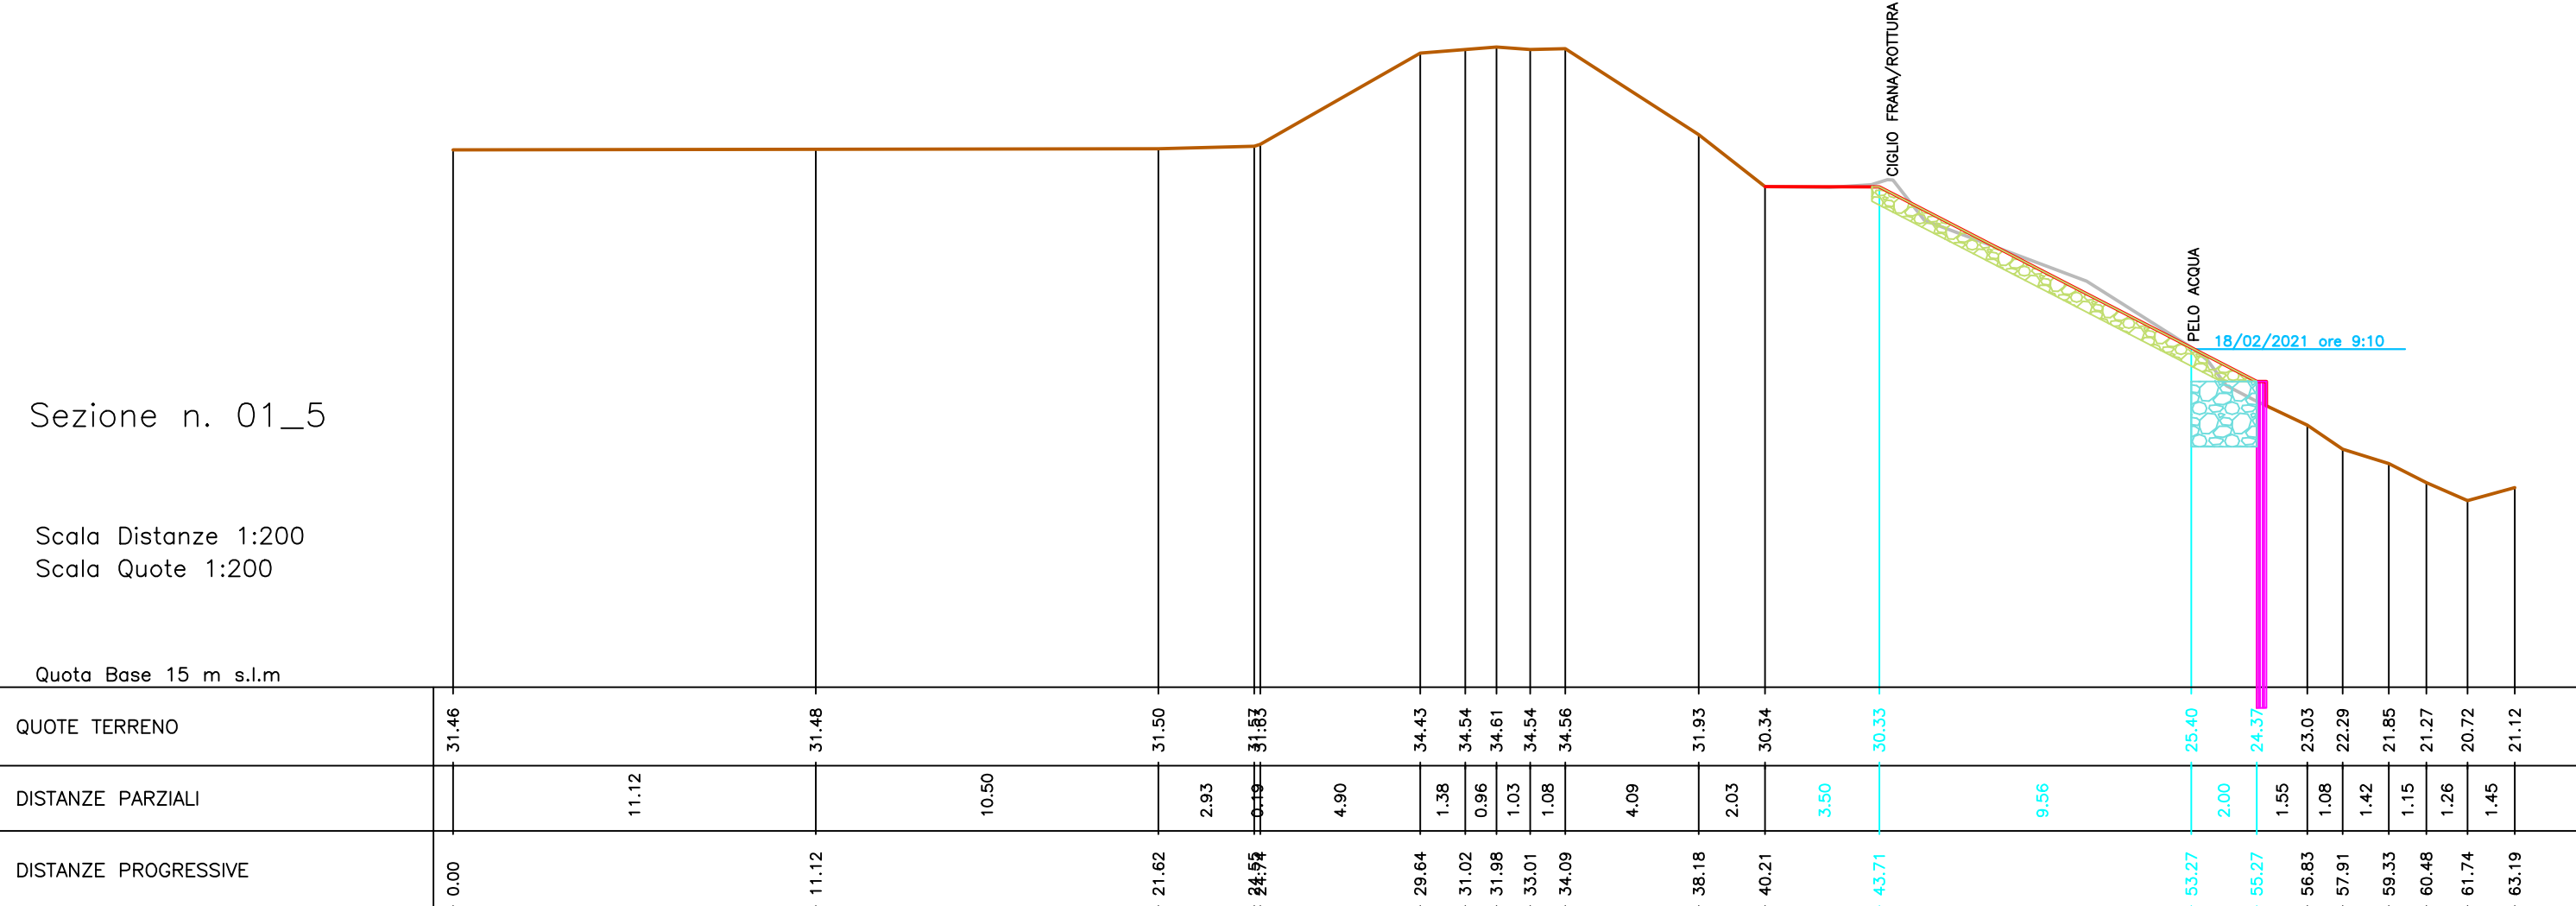


Sezione n. 01\_6

Scala Distanze 1:200  
Scala Quote 1:200

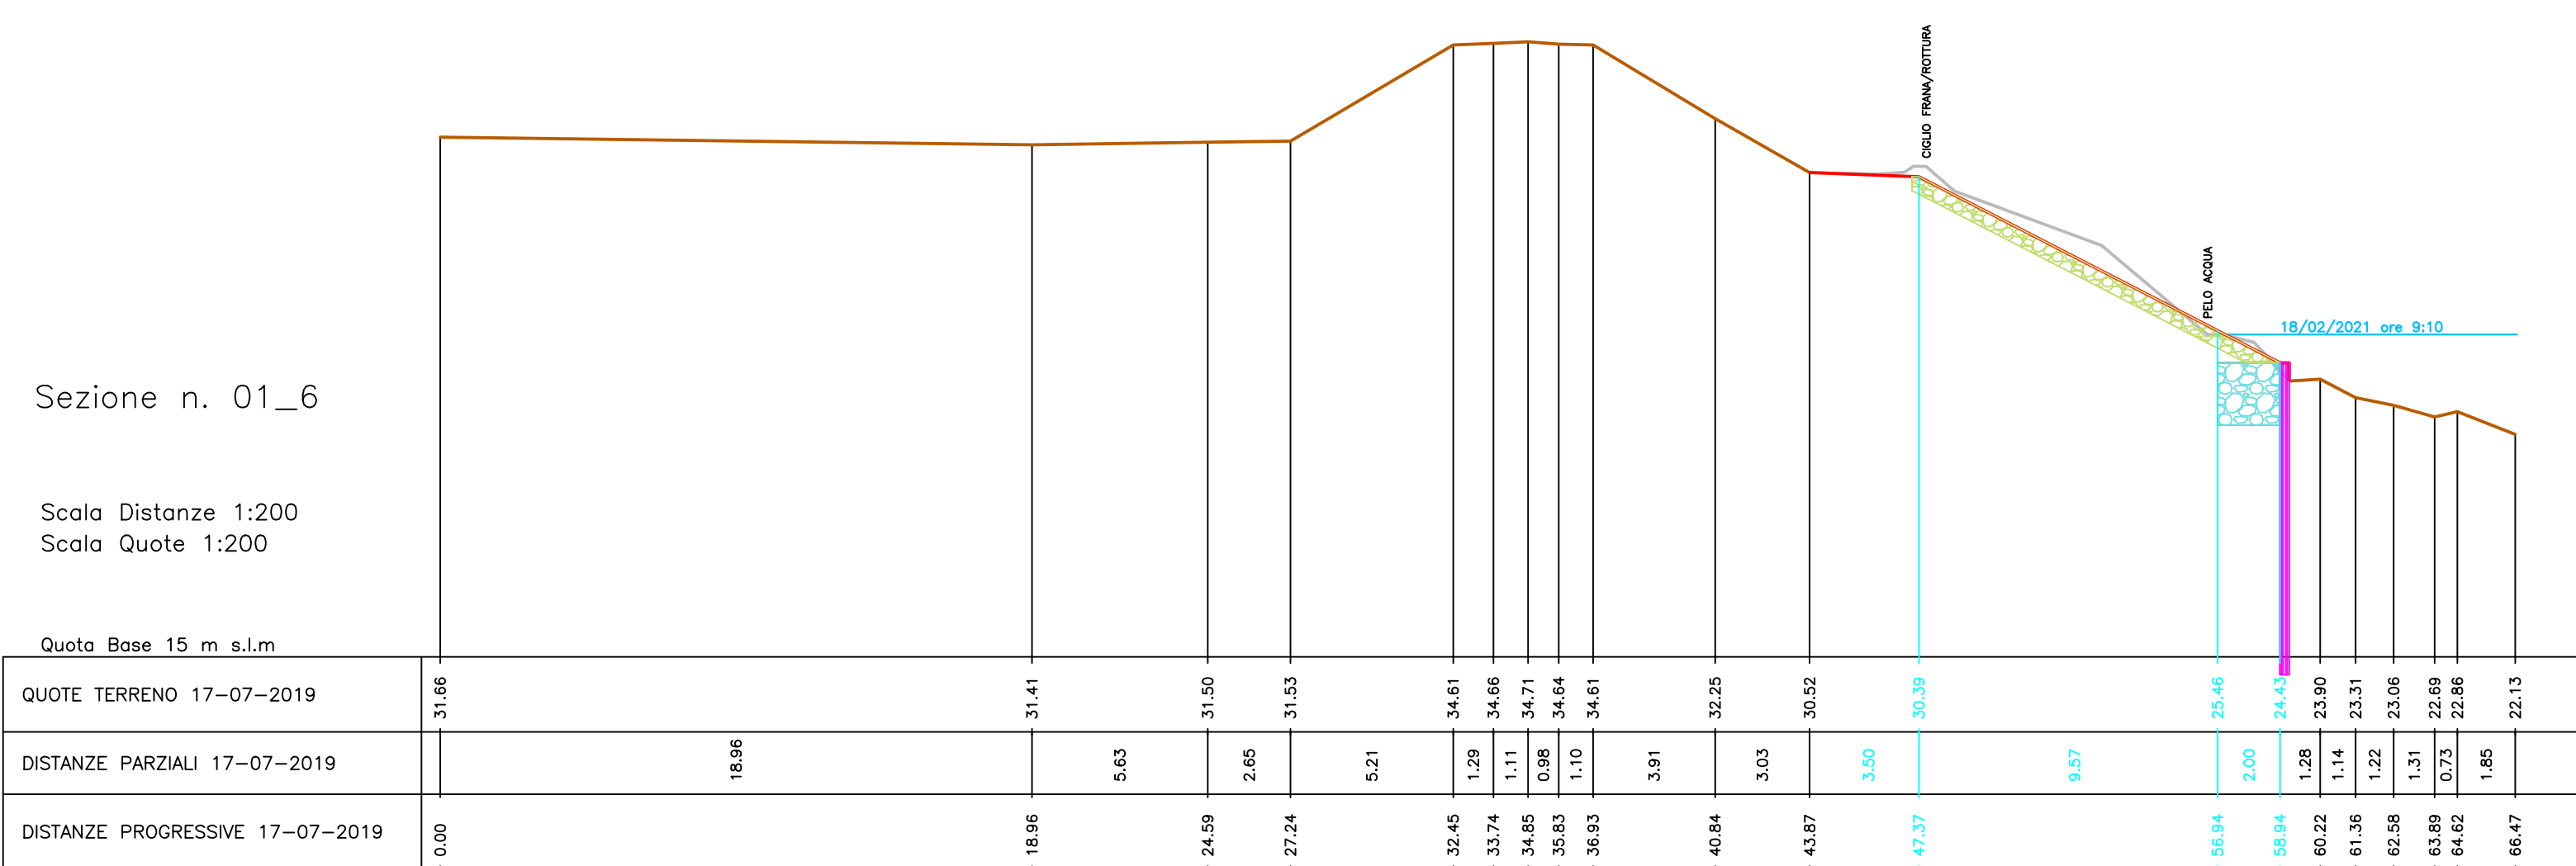


Sezione n. 01\_7

Scala Distanze 1:200  
Scala Quote 1:200

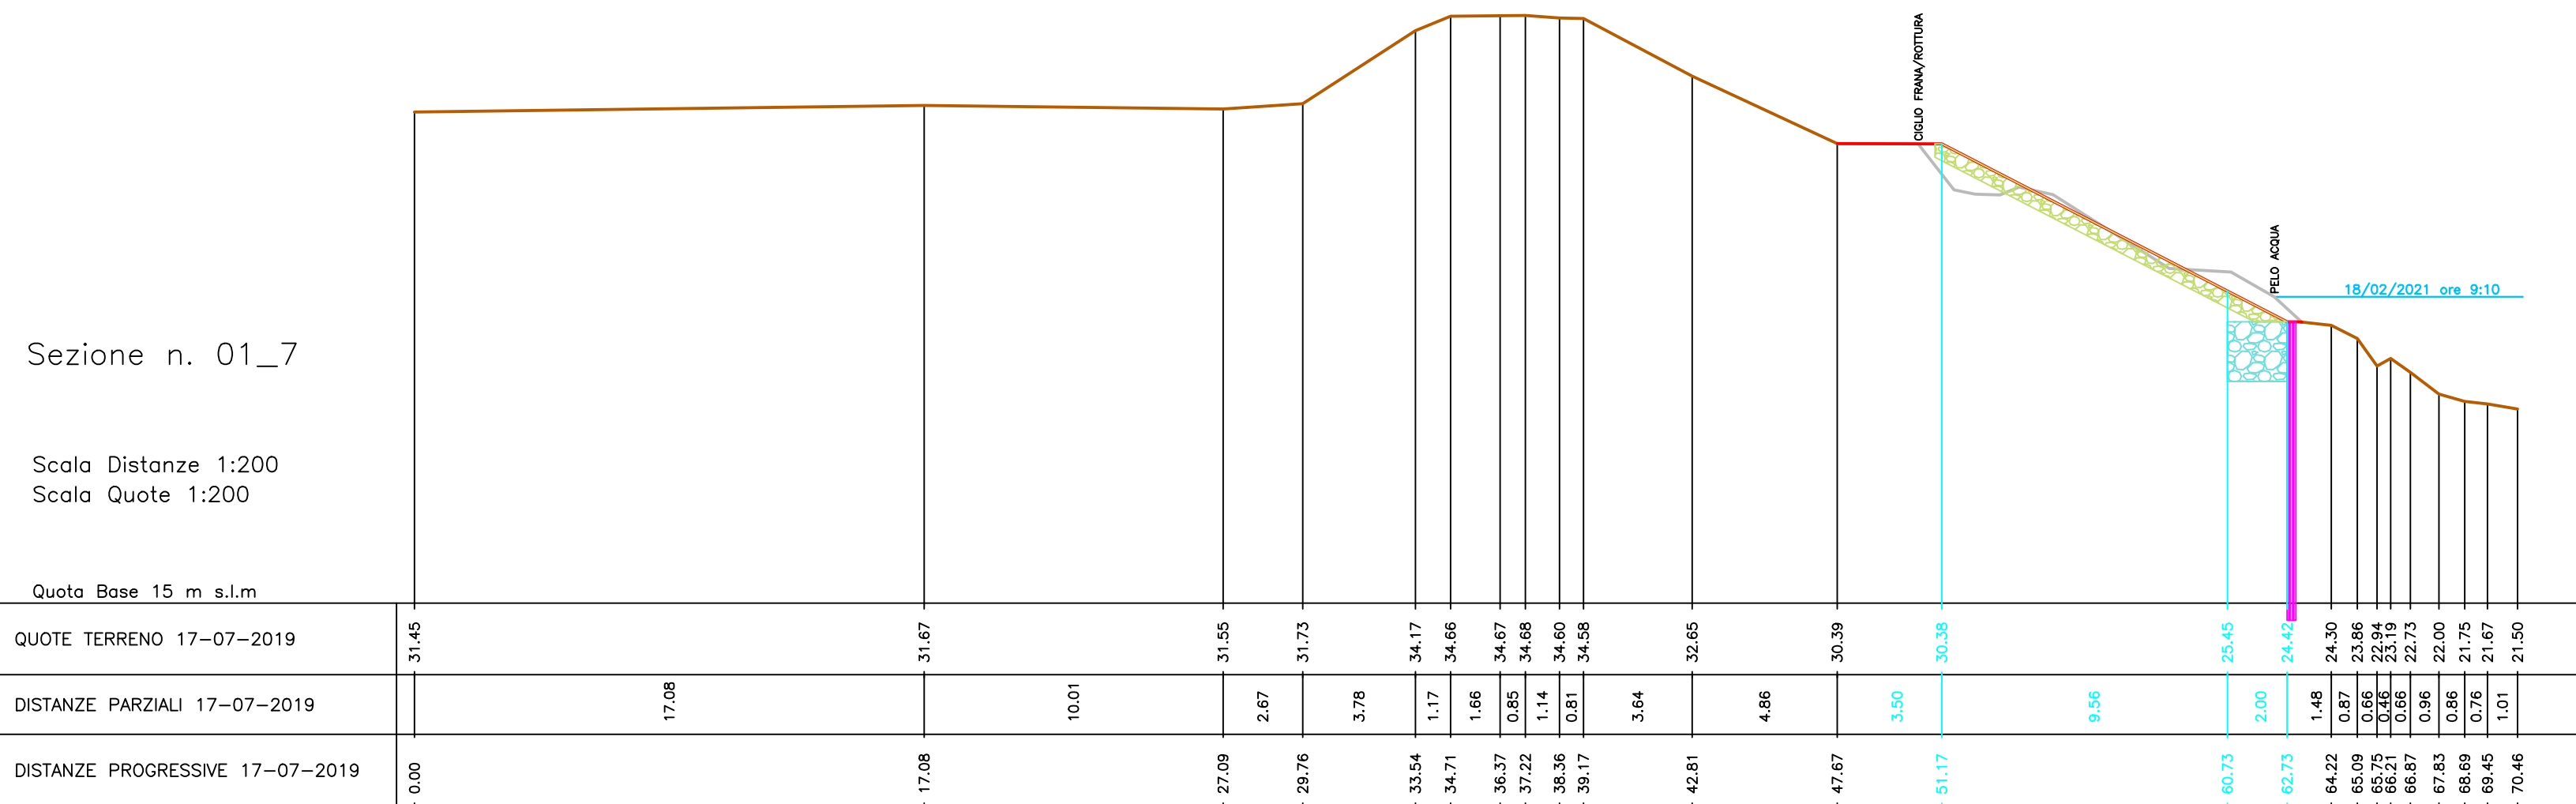

Sezione n. 01\_8

Scala Distanze 1:200  
Scala Quote 1:200

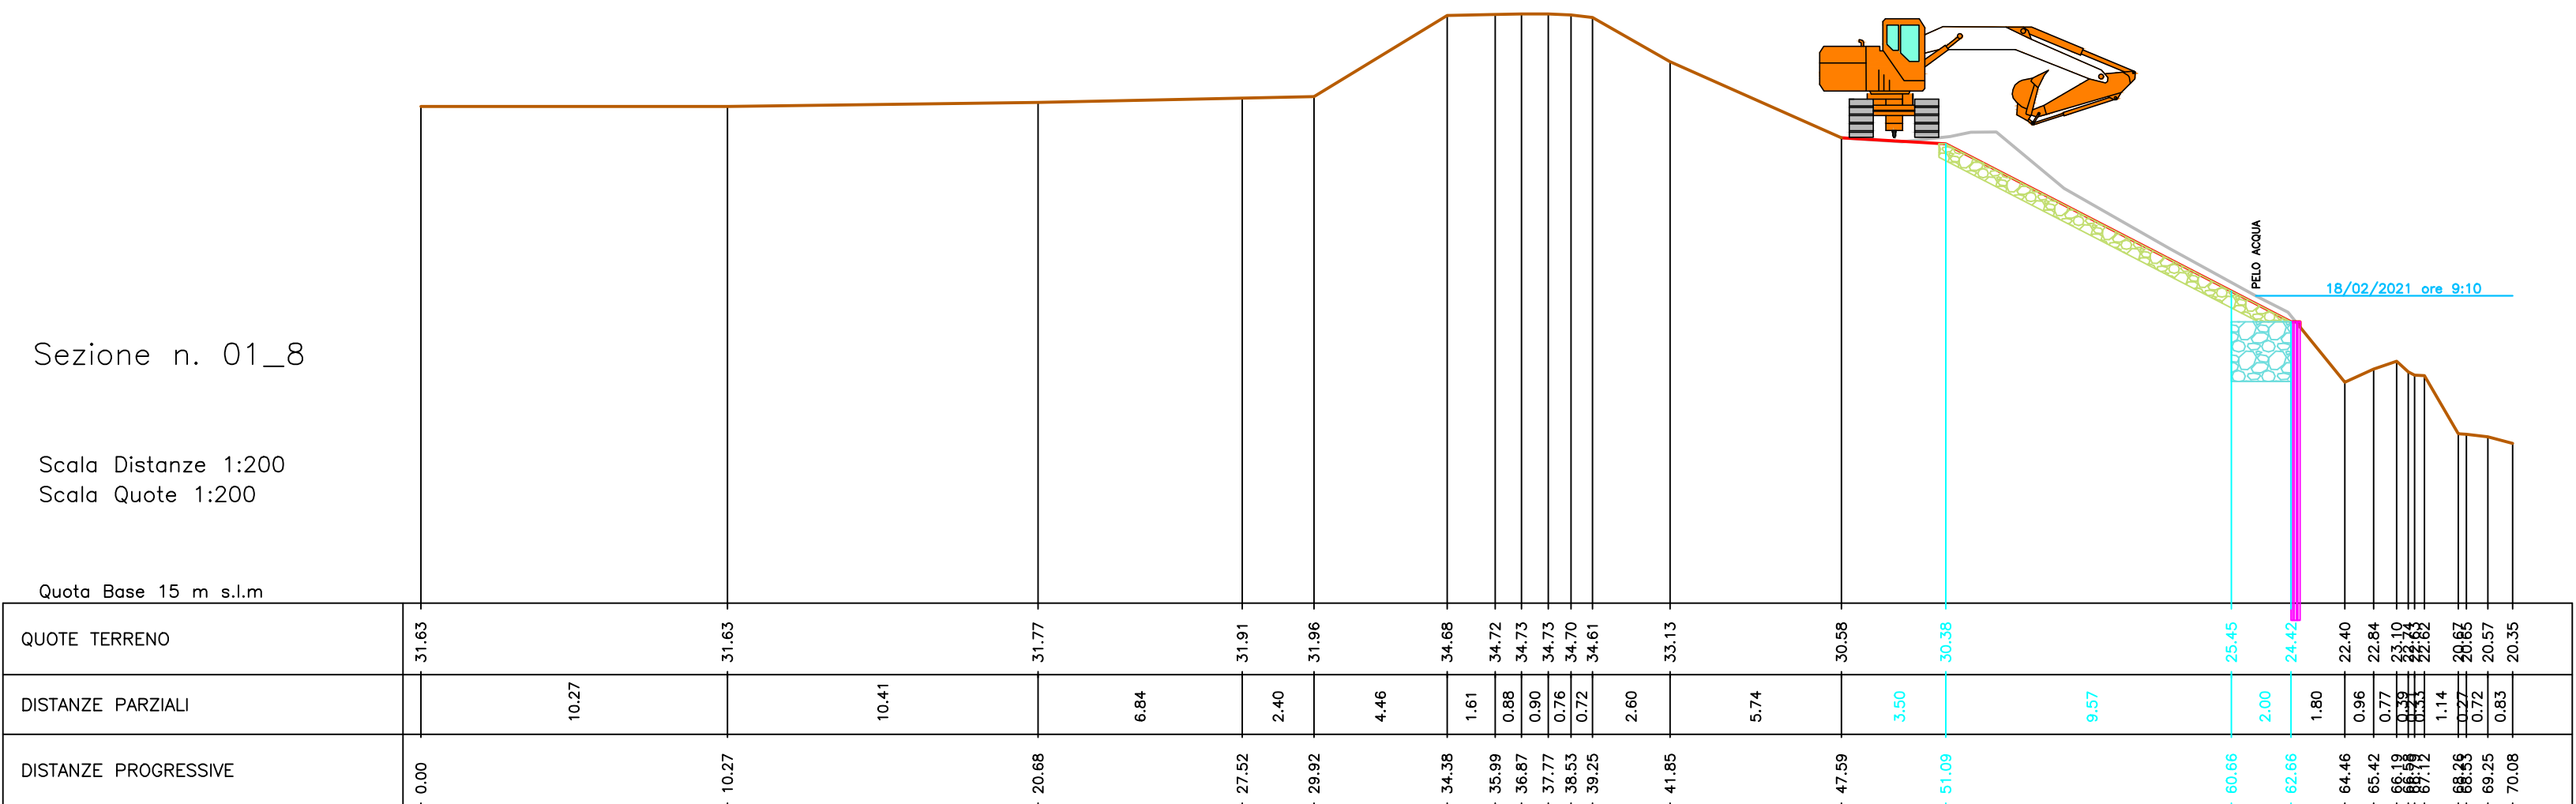

Sezione n. 01\_1

Scala Distanze 1:200  
Scala Quote 1:200

Quota Base 15 m s.l.m	
QUOTE TERRENO	31.93
DISTANZE PARZIALI	10.36
DISTANZE PROGRESSIVE	0.00

Sezione n. 01\_2

Scala Distanze 1:200  
Scala Quote 1:200

Quota Base 15 m s.l.m	
QUOTE TERRENO	31.45
DISTANZE PARZIALI	6.38
DISTANZE PROGRESSIVE	0.00

Sezione n. 01\_3

Scala Distanze 1:200  
Scala Quote 1:200

Quota Base 15 m s.l.m	
QUOTE TERRENO	31.39
DISTANZE PARZIALI	8.30
DISTANZE PROGRESSIVE	0.00

Sezione n. 01\_4

Scala Distanze 1:200  
Scala Quote 1:200

Quota Base 15 m s.l.m	
QUOTE TERRENO	31.92
DISTANZE PARZIALI	14.19
DISTANZE PROGRESSIVE	0.00

Sezione n. 01\_5

Scala Distanze 1:200  
Scala Quote 1:200

Quota Base 15 m s.l.m	
QUOTE TERRENO	31.46
DISTANZE PARZIALI	11.12
DISTANZE PROGRESSIVE	0.00

Sezione n. 01\_6

Scala Distanze 1:200  
Scala Quote 1:200

Quota Base 15 m s.l.m	
QUOTE TERRENO 17-07-2019	31.86
DISTANZE PARZIALI 17-07-2019	18.96
DISTANZE PROGRESSIVE 17-07-2019	0.00

Sezione n. 01\_7


Scala Distanze 1:200  
Scala Quote 1:200

Quota Base 15 m s.l.m	
QUOTE TERRENO 17-07-2019	31.45
DISTANZE PARZIALI 17-07-2019	17.88
DISTANZE PROGRESSIVE 17-07-2019	0.00

Sezione n. 01\_8

Scala Distanze 1:200  
Scala Quote 1:200

Quota Base 15 m s.l.m	
QUOTE TERRENO	31.63
DISTANZE PARZIALI	10.27
DISTANZE PROGRESSIVE	0.00

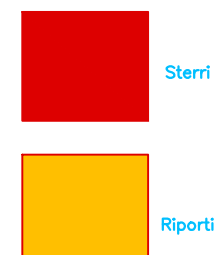

Lavori urgenti per la ripresa di dissesto spondale in destra del fiume Panaro stanti 13-14. Comune di Modena (MO)  
Sezioni - stato di fatto