




SEZ. C-C
Scala 1:100

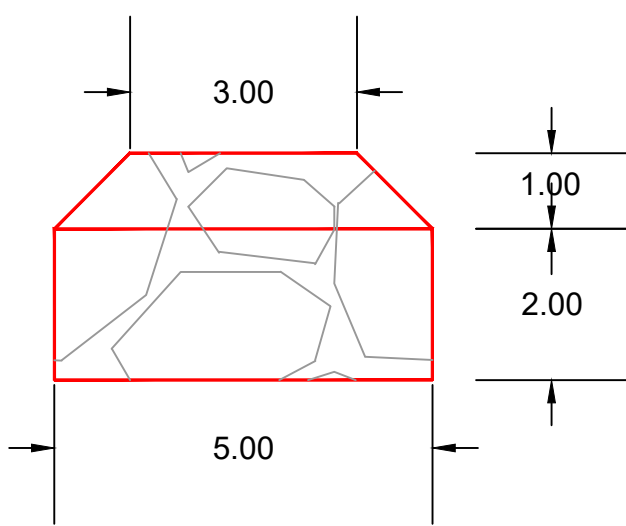


SEZ. B-B
Scala 1:100

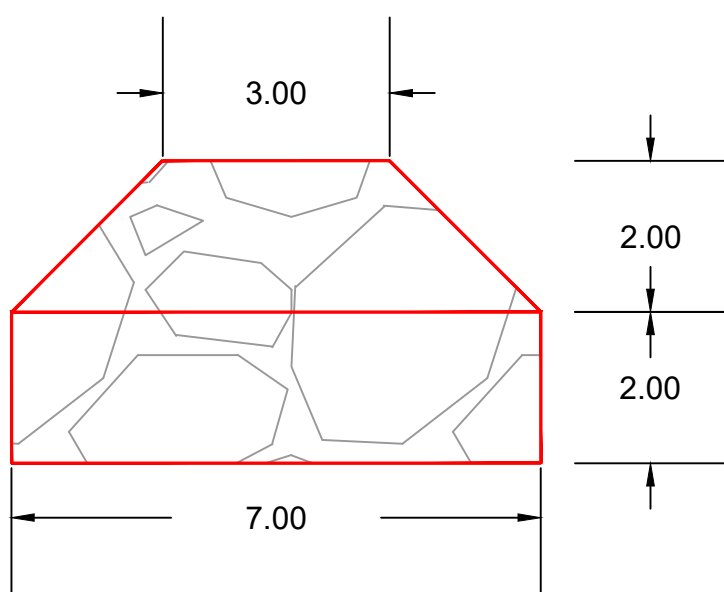


SEZ. A-A
Scala 1:100

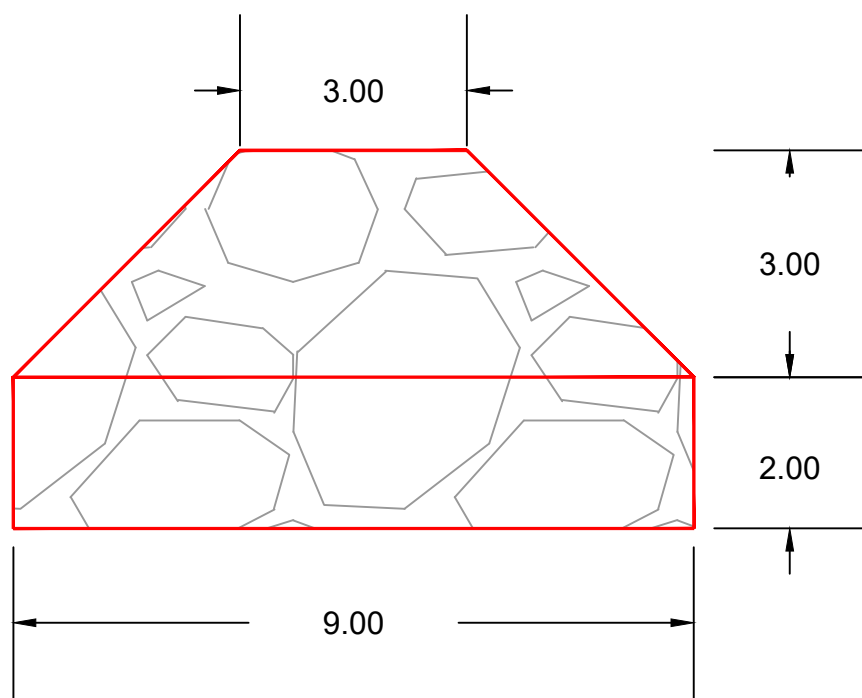

SEZ. X-X
Scala 1:200

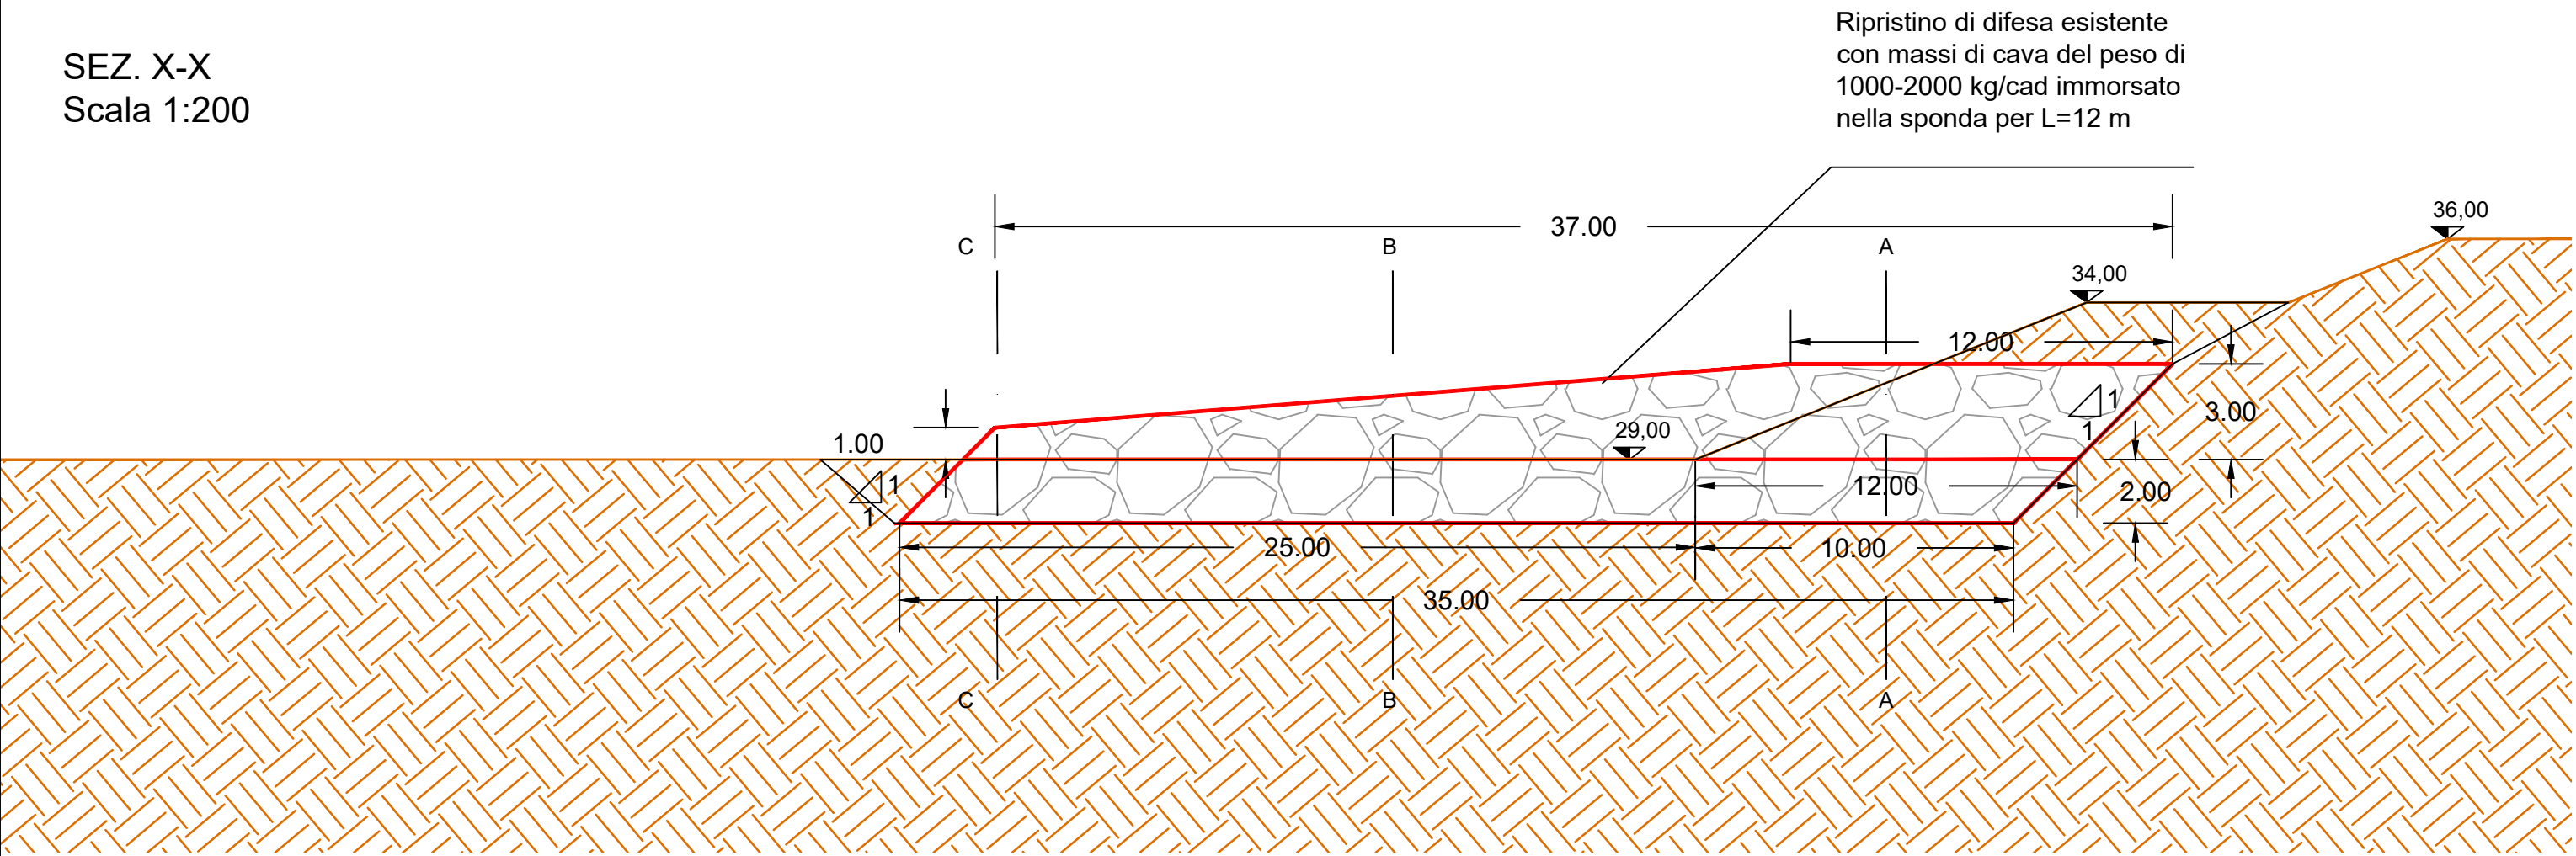

PLANIMETRIA DI DETTAGLIO
RIPRISTINO DIFESA IN MASSI
Scala 1:250

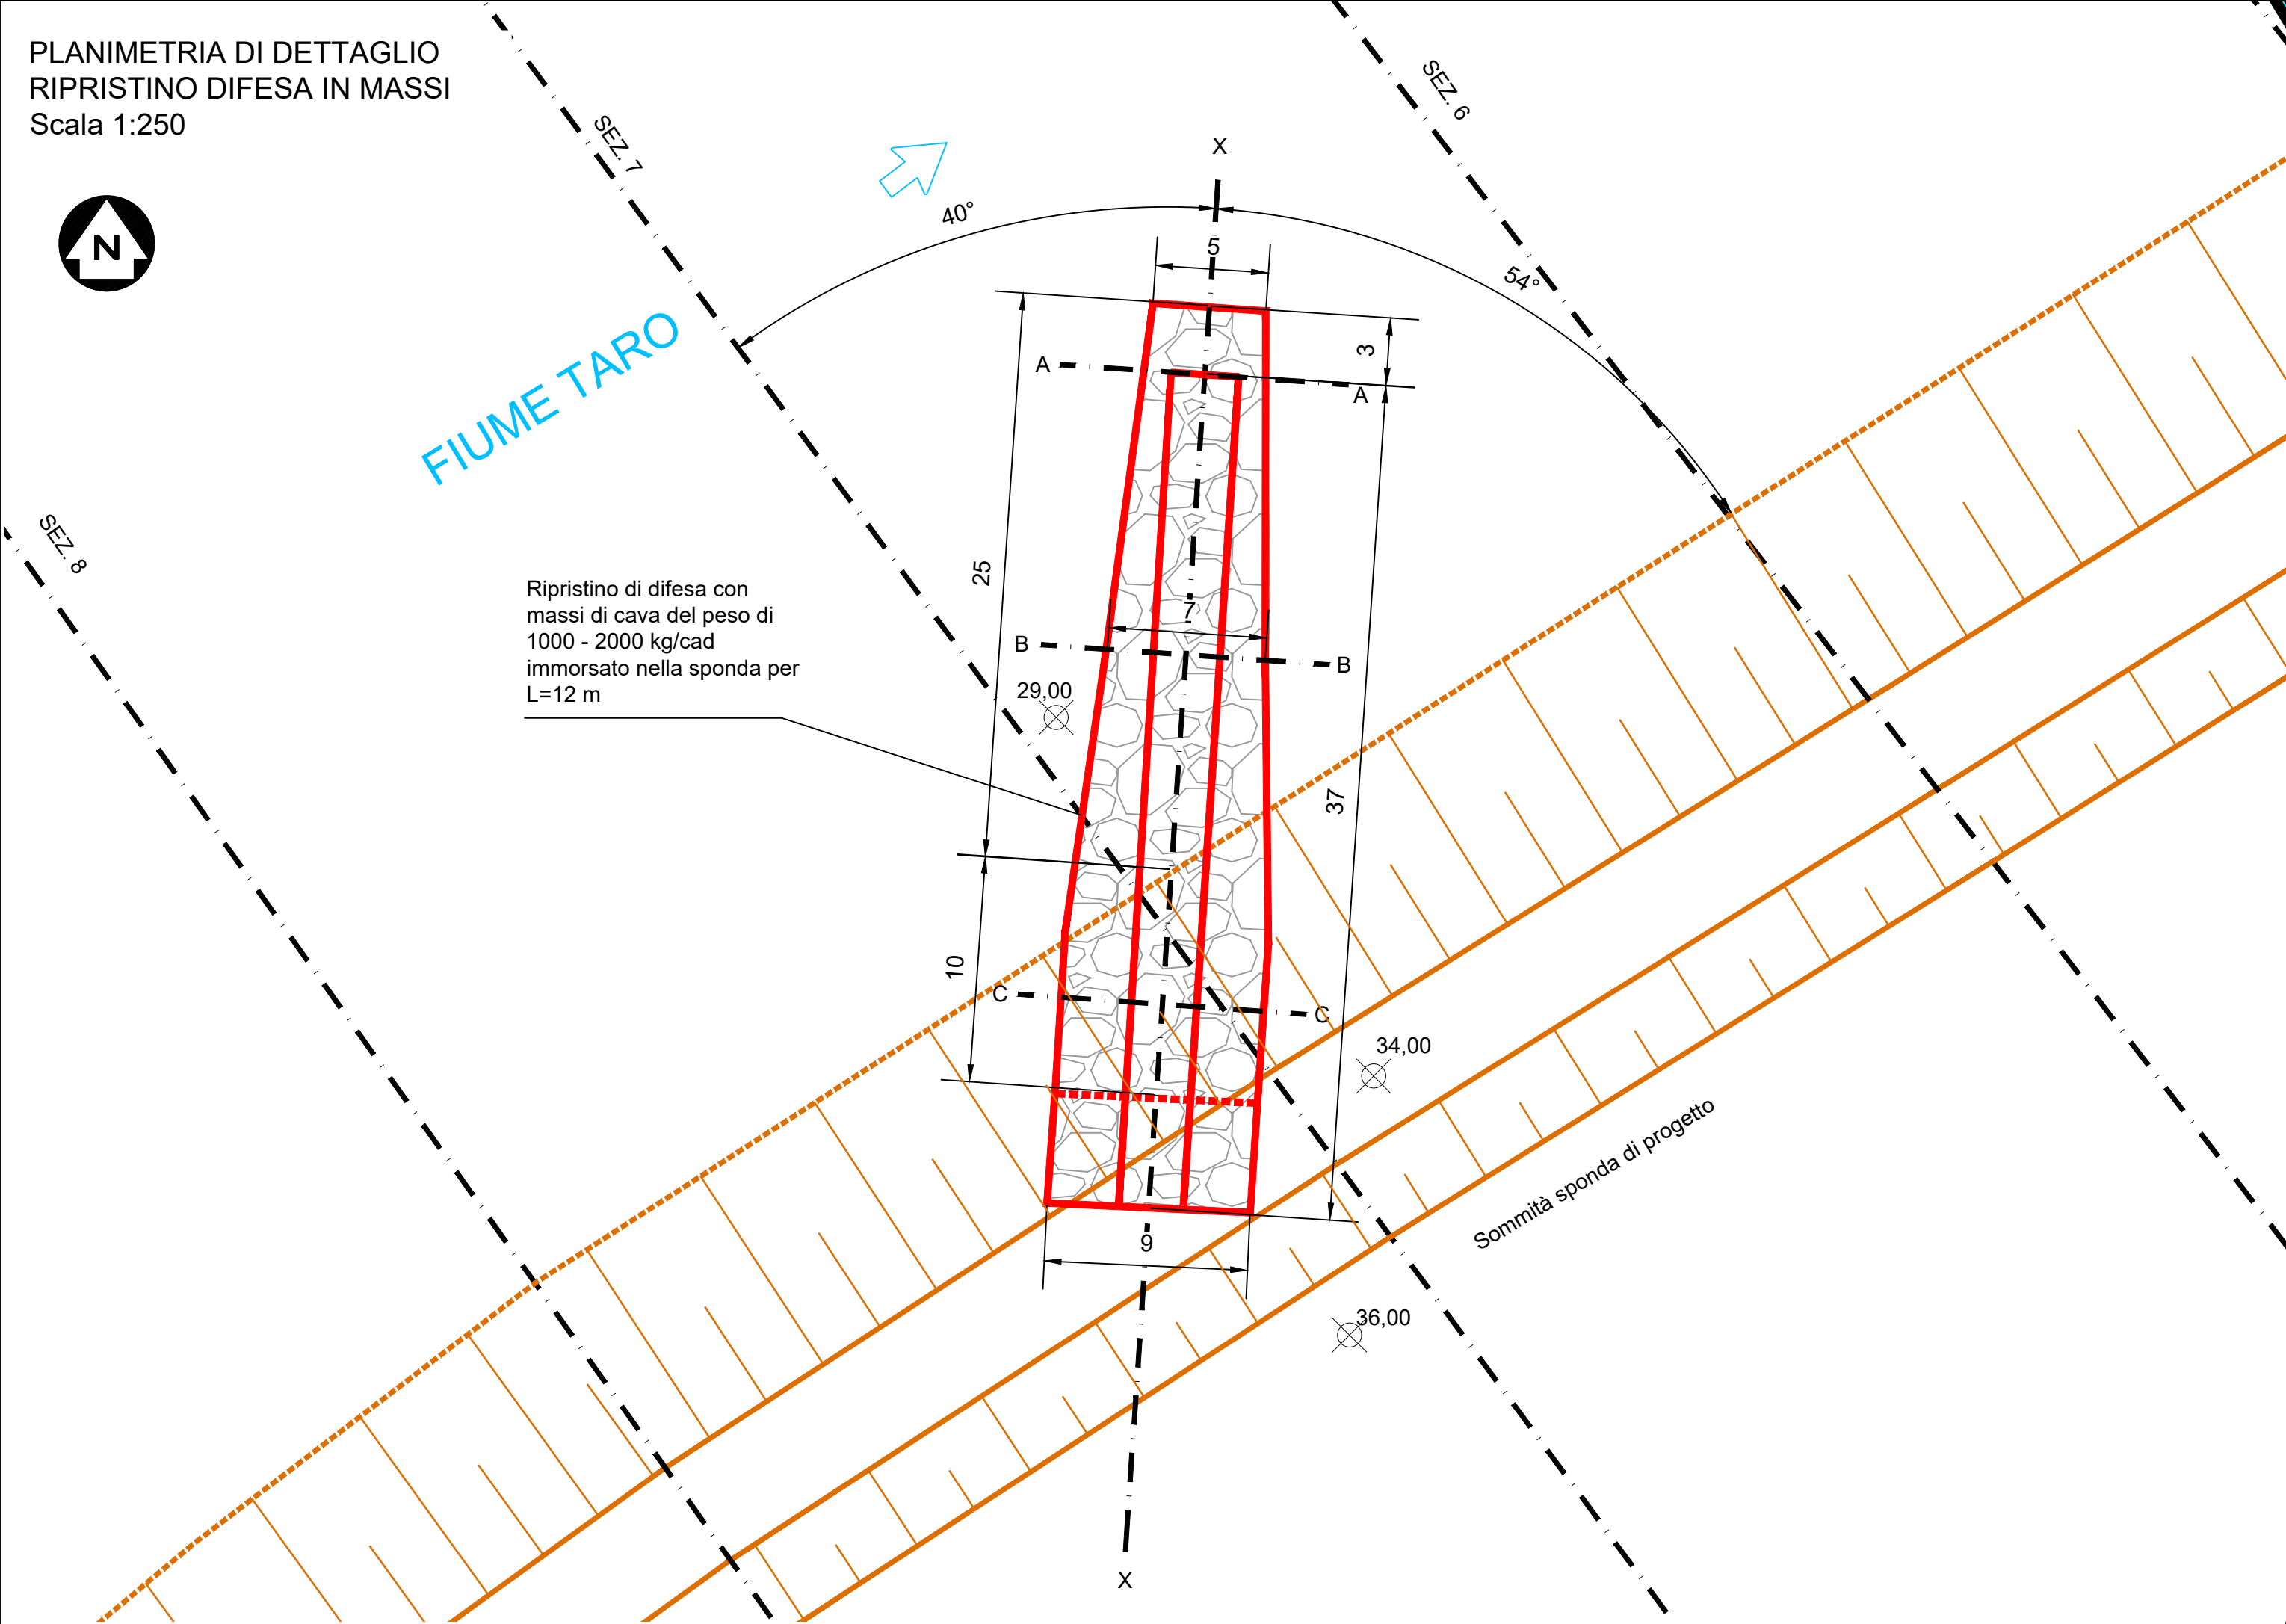

UFFICIO PERIFERICO DI PARMA

Opere idrauliche 2ª cat. FIUME TARO
(R.D. n° 3598 del 11.02.1867)

(PR-E-1083) LAVORI PER RIPRISTINO EROSIONE SPONDALE IN DESTRA
IDRAULICA DEL F. TARO IN LOCALITA' RONCO CAMPO CANNETO

IMPORTO € 500.000,00

ELABORATO:

RIPRISTINO DIFESA IN MASSI: PLANIMETRIA DI
DETTAGLIO E SEZIONI

ALLEGATO

7.6

PROGETTISTI
Ing. Simone Delsoldato
Ing. Monica Larocca

COLLABORATORI
Arch. Lucia Fiorella Spriano

RESPONSABILE DEL PROCEDIMENTO

Dott. Ing. Mirella Verghani

PERIZIA N° 1219

/PR

DATA: 22/04/2021

PROT. N°

AGGIORNAMENTI