


Pianta chiave

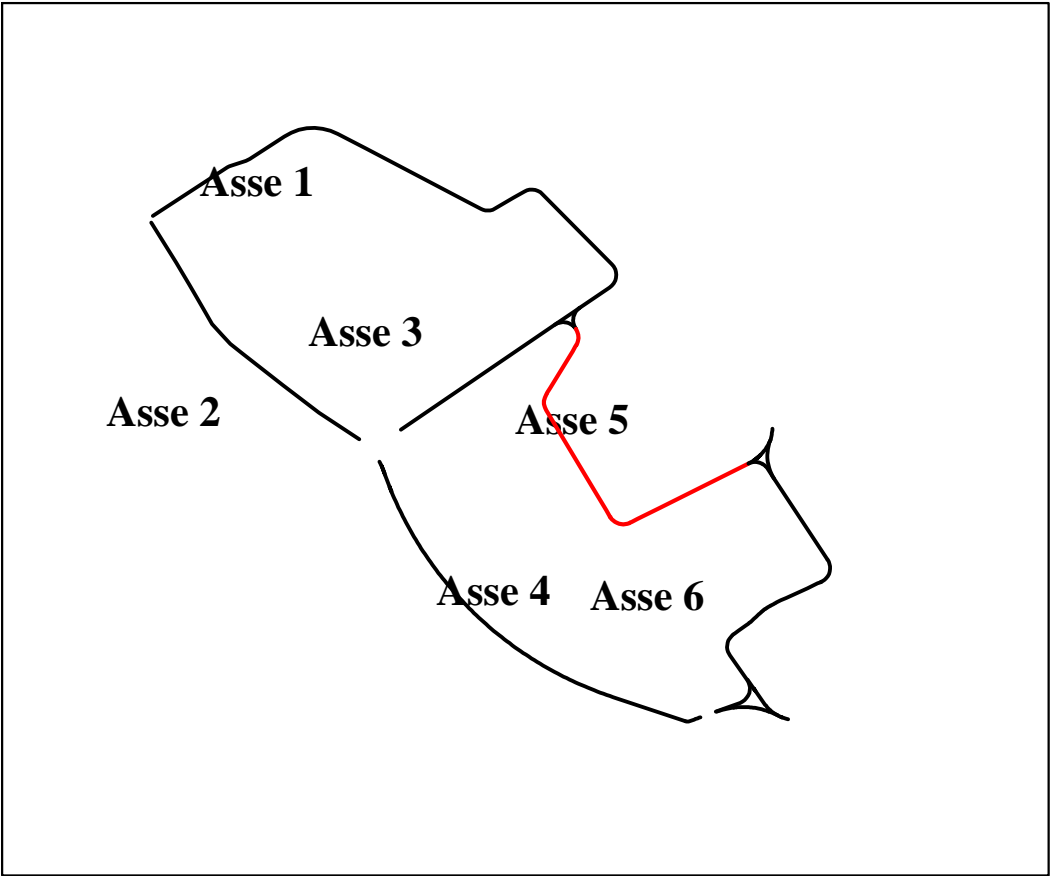

- Legenda:
- Zone sola rimozione dello scotico
 - Zone scavo a sezione obbligata/sezione inclinata/gradoni
 - Profilo terreno esistente

REV.	DATA	DESCRIZIONE	REDATTO	VERIFICATO	APPROVATO
0	11/2013	CONSEGNA		F.Mattarolo	M.Coccato
1	06/2014	REVISIONE PER RICHIESTE PLUS		F.Mattarolo	M.Coccato
2	12/2020	AGGIORNAMENTO PROGETTO ESECUTIVO	J.E.Lucca	J.E.Lucca	M.Coccato
3	01/2021	VERIFICA AGGIORNAMENTO PROGETTO ESECUTIVO	J.E.Lucca	J.E.Lucca	S.Fattorelli

OPERE DI LAMINAZIONE DELLE PIENE DEL Fiume Olona da realizzare nei comuni di Canegrate (MI), Legnano (MI), Parabiago (MI), e S. Vittore Olona (MI)

AGGIORNAMENTO PROGETTO ESECUTIVO

RESPONSABILE DEL PROCEDIMENTO: DOTT. ING. MARCO LA VEGLIA

PROGETTAZIONE: A.T.I. TECHNITAL S.p.A. - mandataria BETA STUDIO S.r.l.

AGGIORNAMENTO: BETA STUDIO S.r.l.

Capo Progetto e Responsabile Integrazione Prestazioni Specialistiche: DOTT. ING. SERGIO FATTORELLI

ELABORAZIONE: BETA Studio S.r.l.

TITOLO ELABORATO: PROGETTO DELL'OPERA SEZIONI ASSE 5 TAV. 1

SCALA: 1:250	REV. 3	N° ELABORATO: PE PO SEZ 11
NOME FILE: PE PO SEZ 01-17.DWG	DATA: GENNAIO 2021	