


Pianta chiave

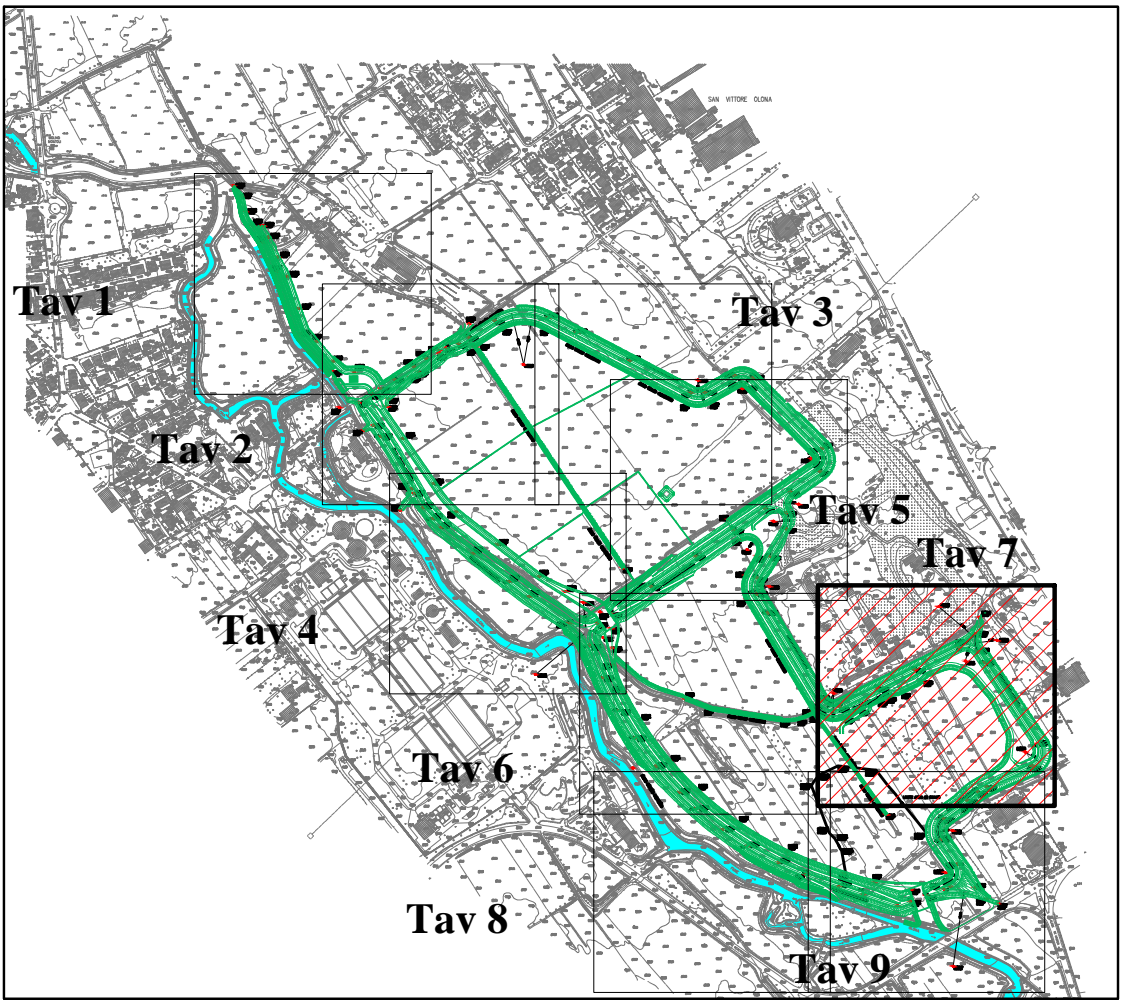

| REV. | DATA | DESCRIZIONE | REDATTO | VERIFICATO | APPROVATO |
|------|---------|---|-----------|-------------|--------------|
| 0 | 11/2013 | CONSEGNA | | F.Mattarolo | M.Coccato |
| 1 | 06/2014 | REVISIONE PER RICHIESTE PLUS | | F.Mattarolo | M.Coccato |
| 2 | 12/2020 | AGGIORNAMENTO PROGETTO ESECUTIVO | J.E.Lucca | J.E.Lucca | M.Coccato |
| 3 | 01/2021 | VERIFICA AGGIORNAMENTO PROGETTO ESECUTIVO | J.E.Lucca | J.E.Lucca | S.Fattorelli |



OPERE DI LAMINAZIONE DELLE PIENE DEL
FIUME OLONA DA REALIZZARE NEI COMUNI
DI CANEGRATE (MI), LEGNANO (MI),
PARABIAGO (MI), E S. VITTORE OLONA (MI)

AGGIORNAMENTO
PROGETTO ESECUTIVO

RESPONSABILE DEL PROCEDIMENTO: DOTT. ING. MARCO LA VEGLIA

PROGETTAZIONE: **A.T.I. TECHNITAL S.p.A. – mandataria**
BETA STUDIO S.r.l.

AGGIORNAMENTO: **BETA STUDIO S.r.l.**
Capo Progetto e Responsabile Integrazione Prestazioni Specialistiche: DOTT. ING. SERGIO FATTORELLI

| | | | |
|--|-----------------------|--|--|
| ELABORAZIONE: BETA Studio S.r.l. | | TITOLO ELABORATO: PROGETTO DELL'OPERA ELEMENTI GEOMETRICI ASSI TAV. 7 | |
| SCALA: 1:500 | REV. 3 | N° ELABORATO: PE PO ELG 07 | |
| NOME FILE: PE PO ELG 01-09.DWG | DATA: GENNAIO 2021 | | |

OPERA PROTETTA AI SENSI DELLA LEGGE 22 APRILE 1941 N°633 TUTTI I DIRITTI RISERVATI QUALSIASI RIPRODUZIONE ED UTILIZZAZIONE NON AUTORIZZATE SARANNO PERSEGUITE A RIGORE DI LEGGE