Pianta muri laterali

Scala 1:200

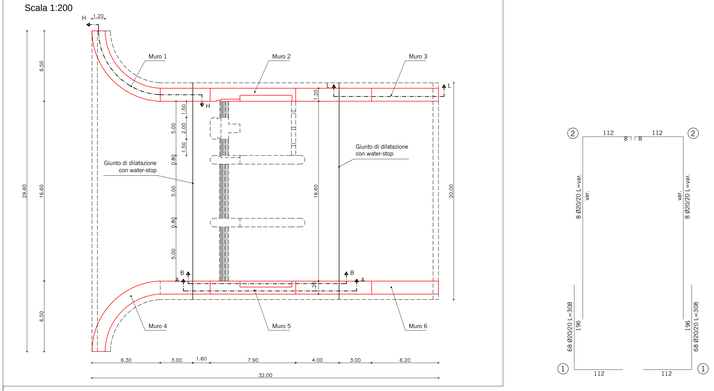

MURO 5
Sezione A-A
Scala 1:50

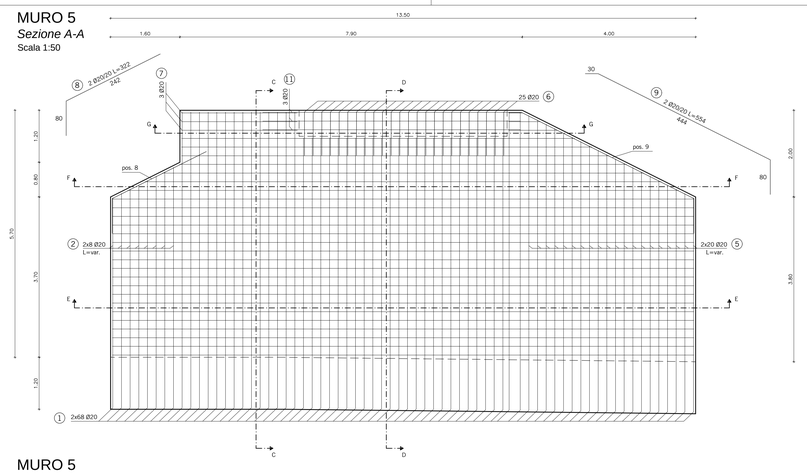

MURO 5
Sezione C-C
Scala 1:50

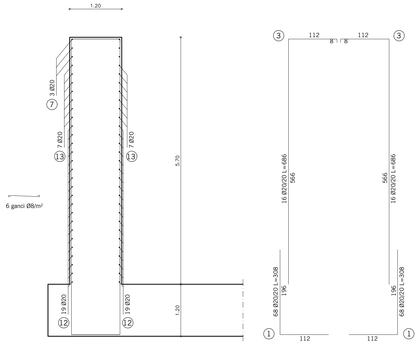

MURO 5
Sezione D-D
Scala 1:50

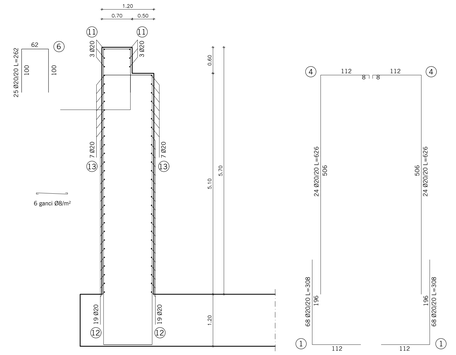

MURO 5
Sezione B-B
Scala 1:50

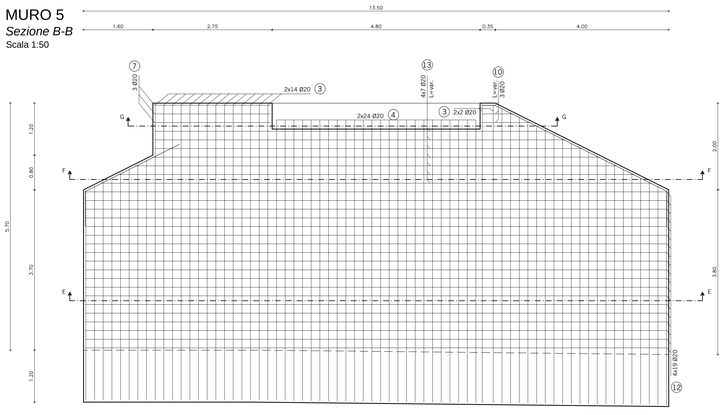

MURO 5
Sezione E-E
Scala 1:50

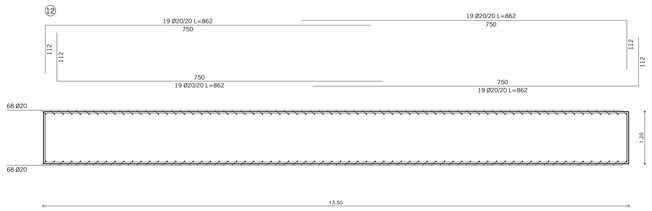

MURO 5
Sezione F-F
Scala 1:50

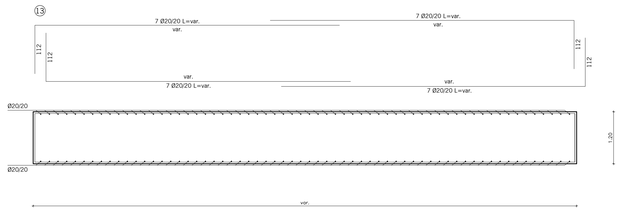

MURI 1 e 4
Sezione H-H
Scala 1:50

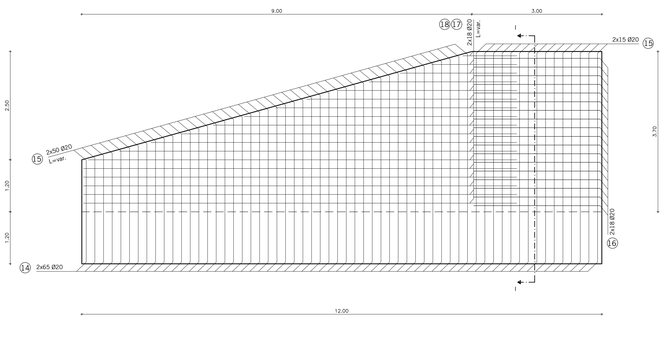

MURI 1 e 4
Sezione I-I
Scala 1:50

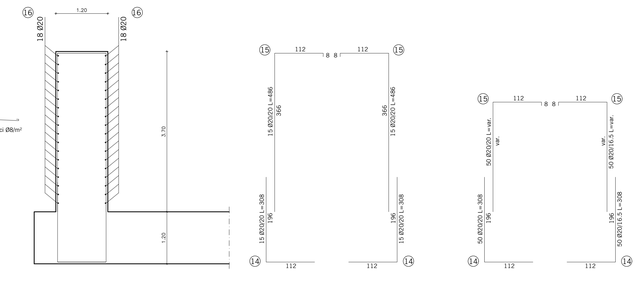

MURO 5
Sezione G-G
Scala 1:50

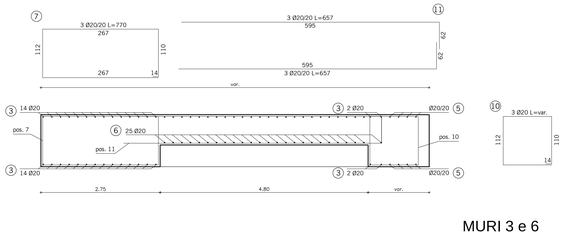

MURI 3 e 6
Sezione L-L
Scala 1:50

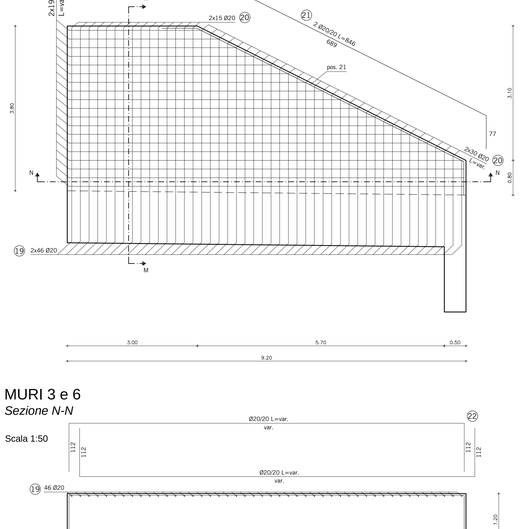

MURI 3 e 6
Sezione M-M
Scala 1:50

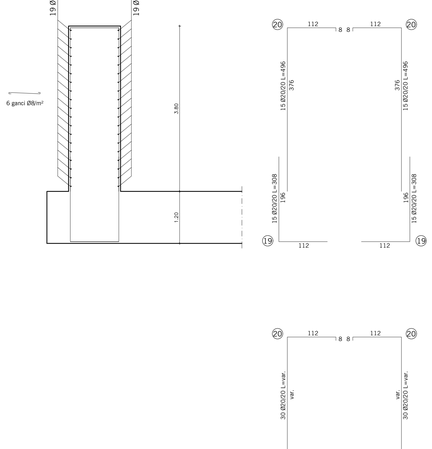

MURI 3 e 6
Sezione N-N
Scala 1:50

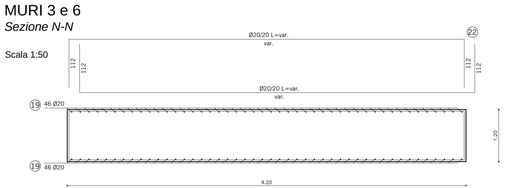

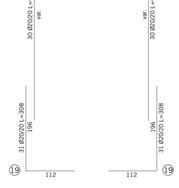

MURI 1 e 4
Pianta
Scala 1:50

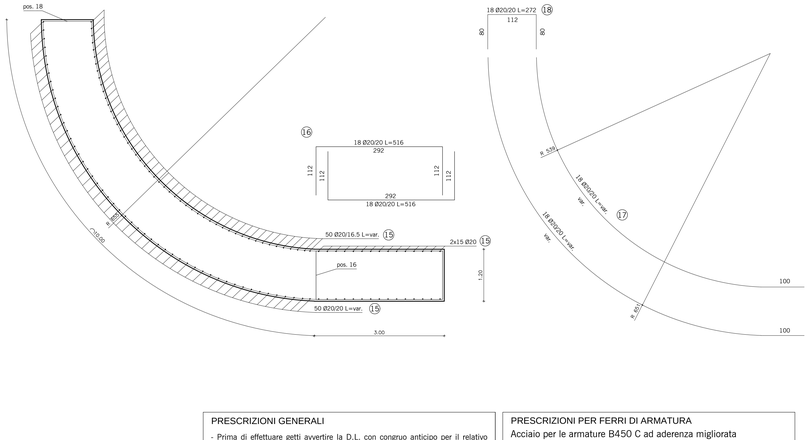

PRESCRIZIONI GENERALI

- Prima di effettuare getti avvertire la D.L. con congruo anticipo per il relativo consenso.
- In caso di dubbi o incongruenze l'impresa è tenuta ad avvertire tempestivamente la D.L.
- Effettuare sempre il confronto dei disegni dei C.A. con quelli architettonici, e con eventuali indicazioni specifiche di capitolato. Nel caso vengano rilevate differenze o incongruenze avvertire tempestivamente la D.L.
- Non rilevare direttamente le misure dal disegno.
- Eventuali indicazioni direttamente riportate sul disegno hanno valore preminente rispetto alle indicazioni generali
- Barre di collegamento tra lastre Ø 20 mm, trattate, nella parte centrale e per una lunghezza di 60 cm,con prodotto a base di resina epossidica, specifica per la protezione dalla corrosione.
- Prevedere in cantiere cono Abrams per prove di consistenza con frequenza di almeno una prova ogni prelievo di campioni per i controlli di accettazione.

PRESCRIZIONI PER FERRI DI ARMATURA

Acciaio per le armature B450 C ad aderenza migliorata

ANCORAGGI :
- mediante sovrapposizione di almeno 40 Ø
- mediante ancoraggi in getti per almeno 40 Ø
- mediante piegatura a 90° di lunghezza pari a 10 Ø
- sovrapposizione minima reti elettrosaldate pari a 2 maglie

MANDRINI PER LA PIEGATURA DELLE BARRE:
- barre longitudinali : 12 Ø
- staffe : 4 Ø

PRESCRIZIONI PER CEMENTO ARMATO

- Calcestruzzo per strutture non armate	C 12 / 15 N/mm²
- Calcestruzzo per strutture armate	C 25 / 30 N/mm²
Classe di esposizione	XC2
Classe di consistenza al getto	S4
Rapporto A/C max.	0.60
Copriferro minimo	40 mm

REV.	DATA	DESCRIZIONE	REDATTO	VERIFICATO	APPROVATO
0	11/2013	CONSEGNA	G.Andreella	A.Boccato	M.Coccato
1	06/2014	REVISIONE PER RICHIESTE PLIS	A.Trivellato	A.Boccato	M.Coccato
2	12/2020	AGGIORNAMENTO PROGETTO ESECUTIVO	J.E.Lucca	J.E.Lucca	M.Coccato
3	01/2021	VERIFICA AGGIORNAMENTO PROGETTO ESECUTIVO	J.E.Lucca	J.E.Lucca	S.Fattorelli

AIPo
Agenzia Interregionale per il fiume Po

OPERE DI LAMINAZIONE DELLE PIENE DEL FIUME OLONA DA REALIZZARE NEI COMUNI DI CANEGRATE (MI), LEGNANO (MI), PARABIAGO (MI), E S. VITTORE OLONA (MI)

AGGIORNAMENTO PROGETTO ESECUTIVO

RESPONSABILE DEL PROCEDIMENTO: DOTT. ING. MARCO LA VEGLIA

PROGETTAZIONE:
A.T.I. TECHNITAL S.p.A. – mandataria
BETA STUDIO S.r.l.

AGGIORNAMENTO:
BETA STUDIO S.r.l.

Capo Progetto e Responsabile Integrazione Prestazioni Specialistiche: DOTT. ING. SERGIO FATTORELLI

ELABORAZIONE:
BETA Studio S.r.l.

TITOLO ELABORATO:
PROGETTO DELL'OPERA
OPERA DI REGOLAZIONE
ARMATURA MURI LATERALI TAV. 1/2

SCALA:	REV.	N° ELABORATO:
1:50/200	3	PEPOMEZ0402
NOME FILE: PEPOMEZ.dwg	DATA: GENNAIO 2021	

OPERA PROTETTA AI SENSI DELLA LEGGE 22 APRILE 1941 N°633 SUI DIRITTI D'AUTORE. TUTTI I DIRITTI RISERVATI. QUALSIASI RIPRODUZIONE ED UTILIZZAZIONE NON AUTORIZZATA SARANNO PERSEGUITE A RIGORE DI LEGGE