


Pianta chiave

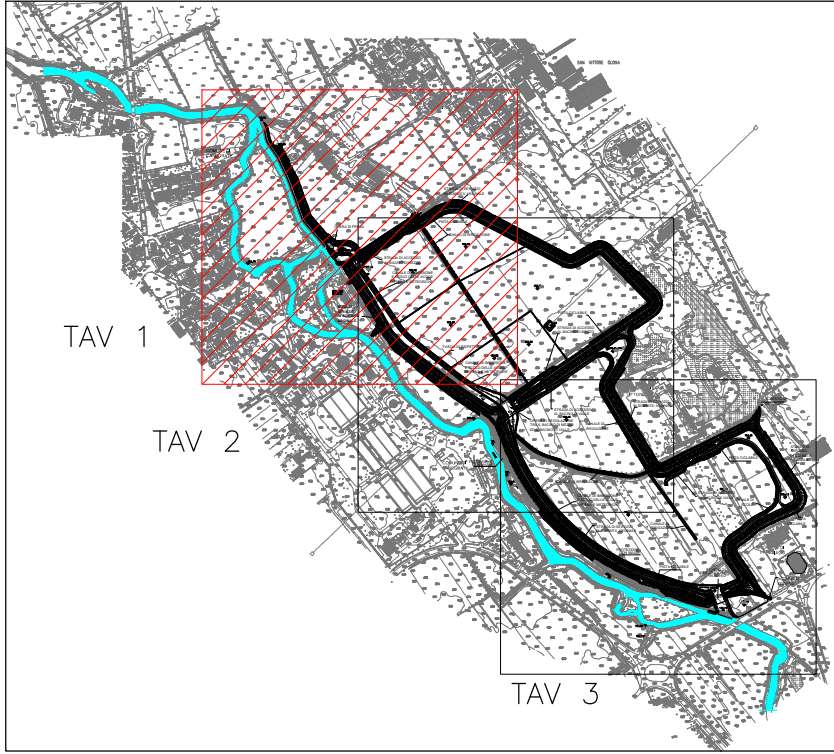

REV.	DATA	DESCRIZIONE	REDATTO	VERIFICATO	APPROVATO
0	11/2013	CONSEGNA		F.Mattarolo	M.Coccato
1	06/2014	REVISIONE PER RICHIESTE PLUS		F.Mattarolo	M.Coccato
2	12/2020	AGGIORNAMENTO PROGETTO ESECUTIVO	J.E.Lucca	J.E.Lucca	M.Coccato
3	01/2021	VERIFICA AGGIORNAMENTO PROGETTO ESECUTIVO	J.E.Lucca	J.E.Lucca	S.Fattorelli



OPERE DI LAMINAZIONE DELLE PIENE DEL  
FIUME OLONA DA REALIZZARE NEI COMUNI  
DI CANEGRATE (MI), LEGNANO (MI),  
PARABIAGO (MI), E S. VITTORE OLONA (MI)

AGGIORNAMENTO  
PROGETTO ESECUTIVO

RESPONSABILE DEL PROCEDIMENTO: DOTT. ING. MARCO LA VEGLIA

PROGETTAZIONE: A.T.I. TECHNITAL S.p.A. – mandataria  
BETA STUDIO S.r.l.

AGGIORNAMENTO: BETA STUDIO S.r.l.  
Capo Progetto e Responsabile Integrazione Prestazioni Specialistiche: DOTT. ING. SERGIO FATTORELLI

ELABORAZIONE: BETA Studio S.r.l.		TITOLO ELABORATO: PROGETTO DELL'OPERA PLANIMETRIA DI DETTAGLIO TAV 1	
SCALA: 1:1000	REV. 3	PE PO PLA 02	
NOME FILE: PE_PO_PLA_02-04.DWG	DATA: GENNAIO 2021		