




Asse 1 sez I  
prog. 406.10

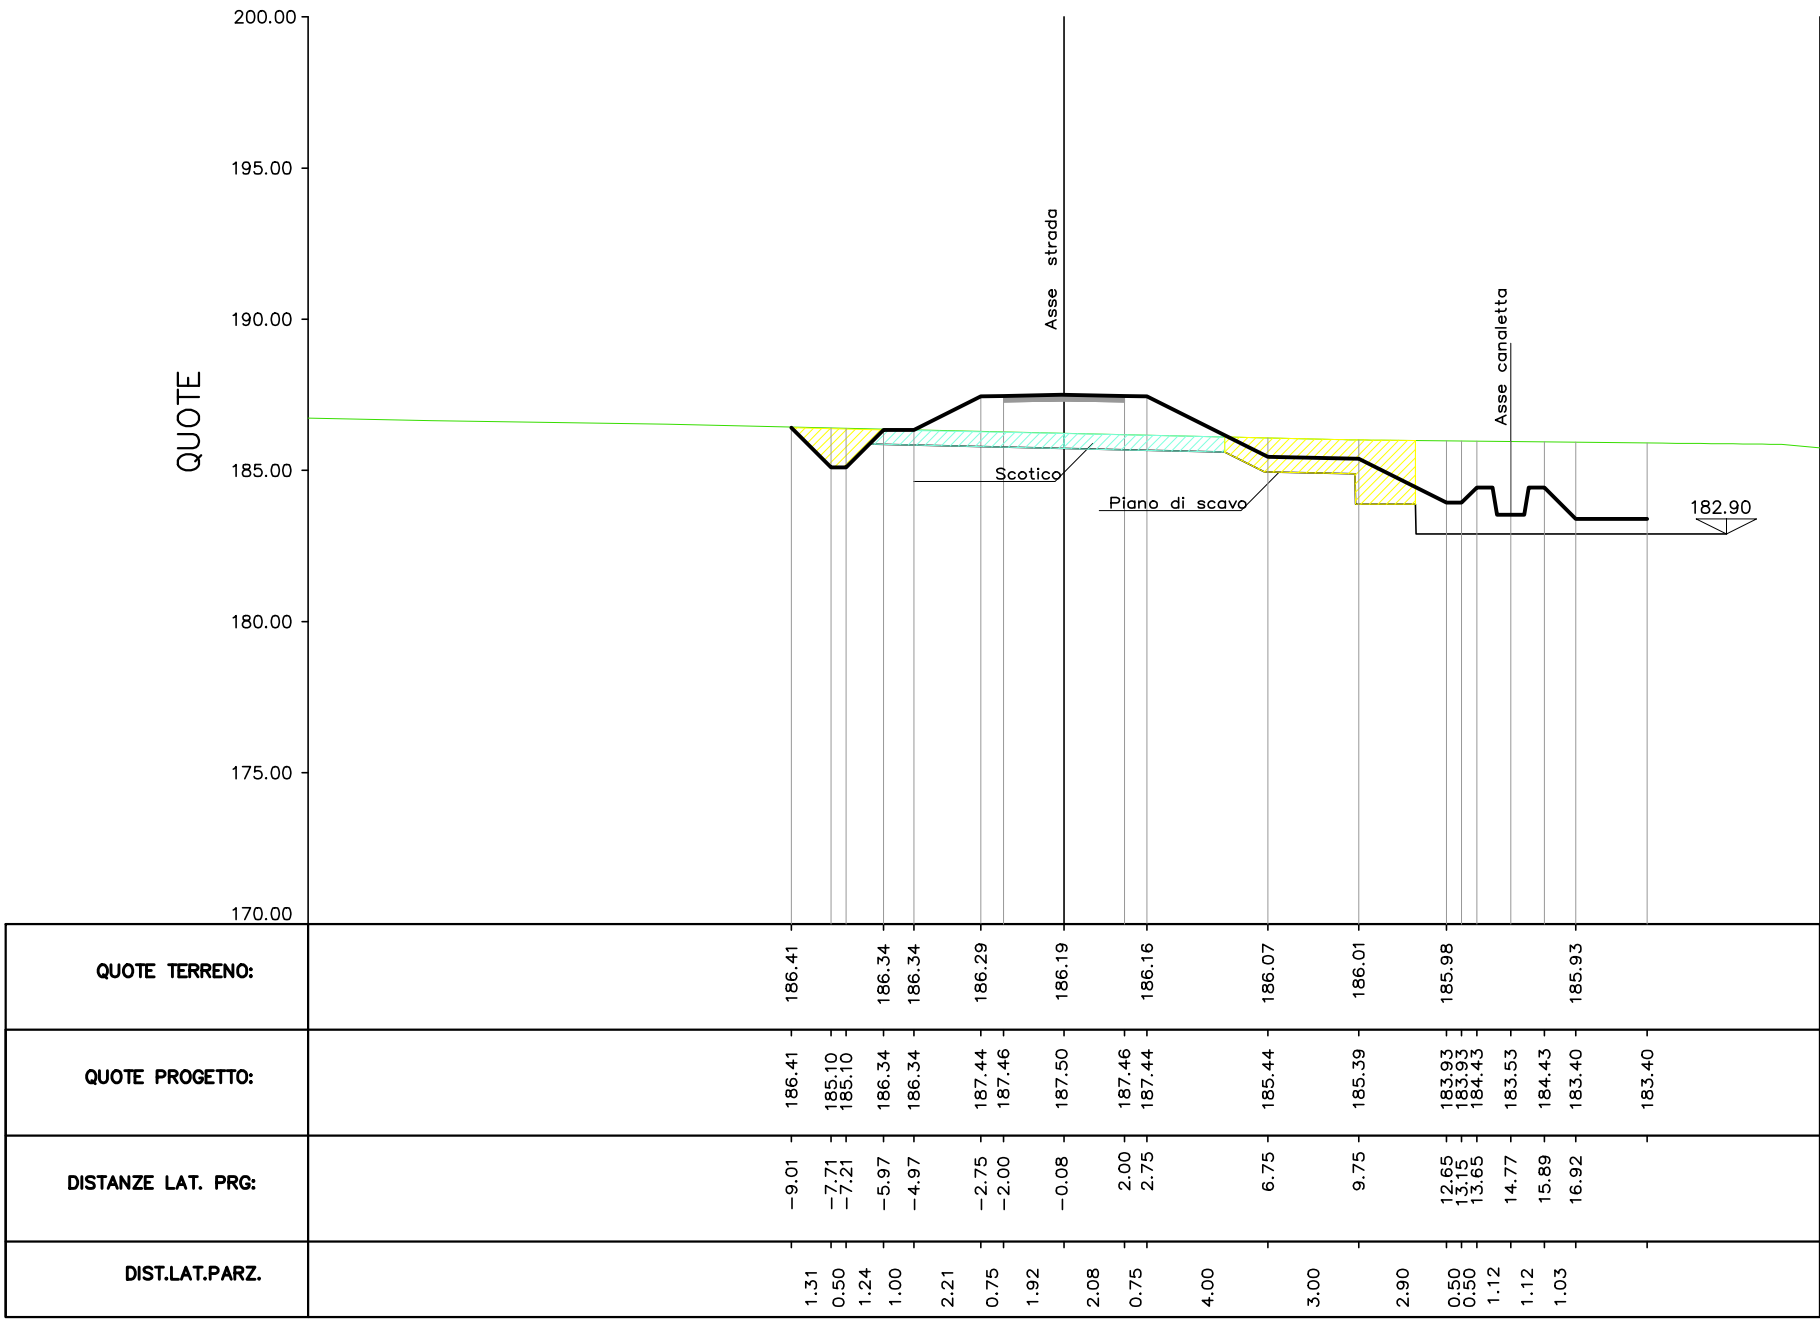


Asse 1 sez L  
prog. 498.10

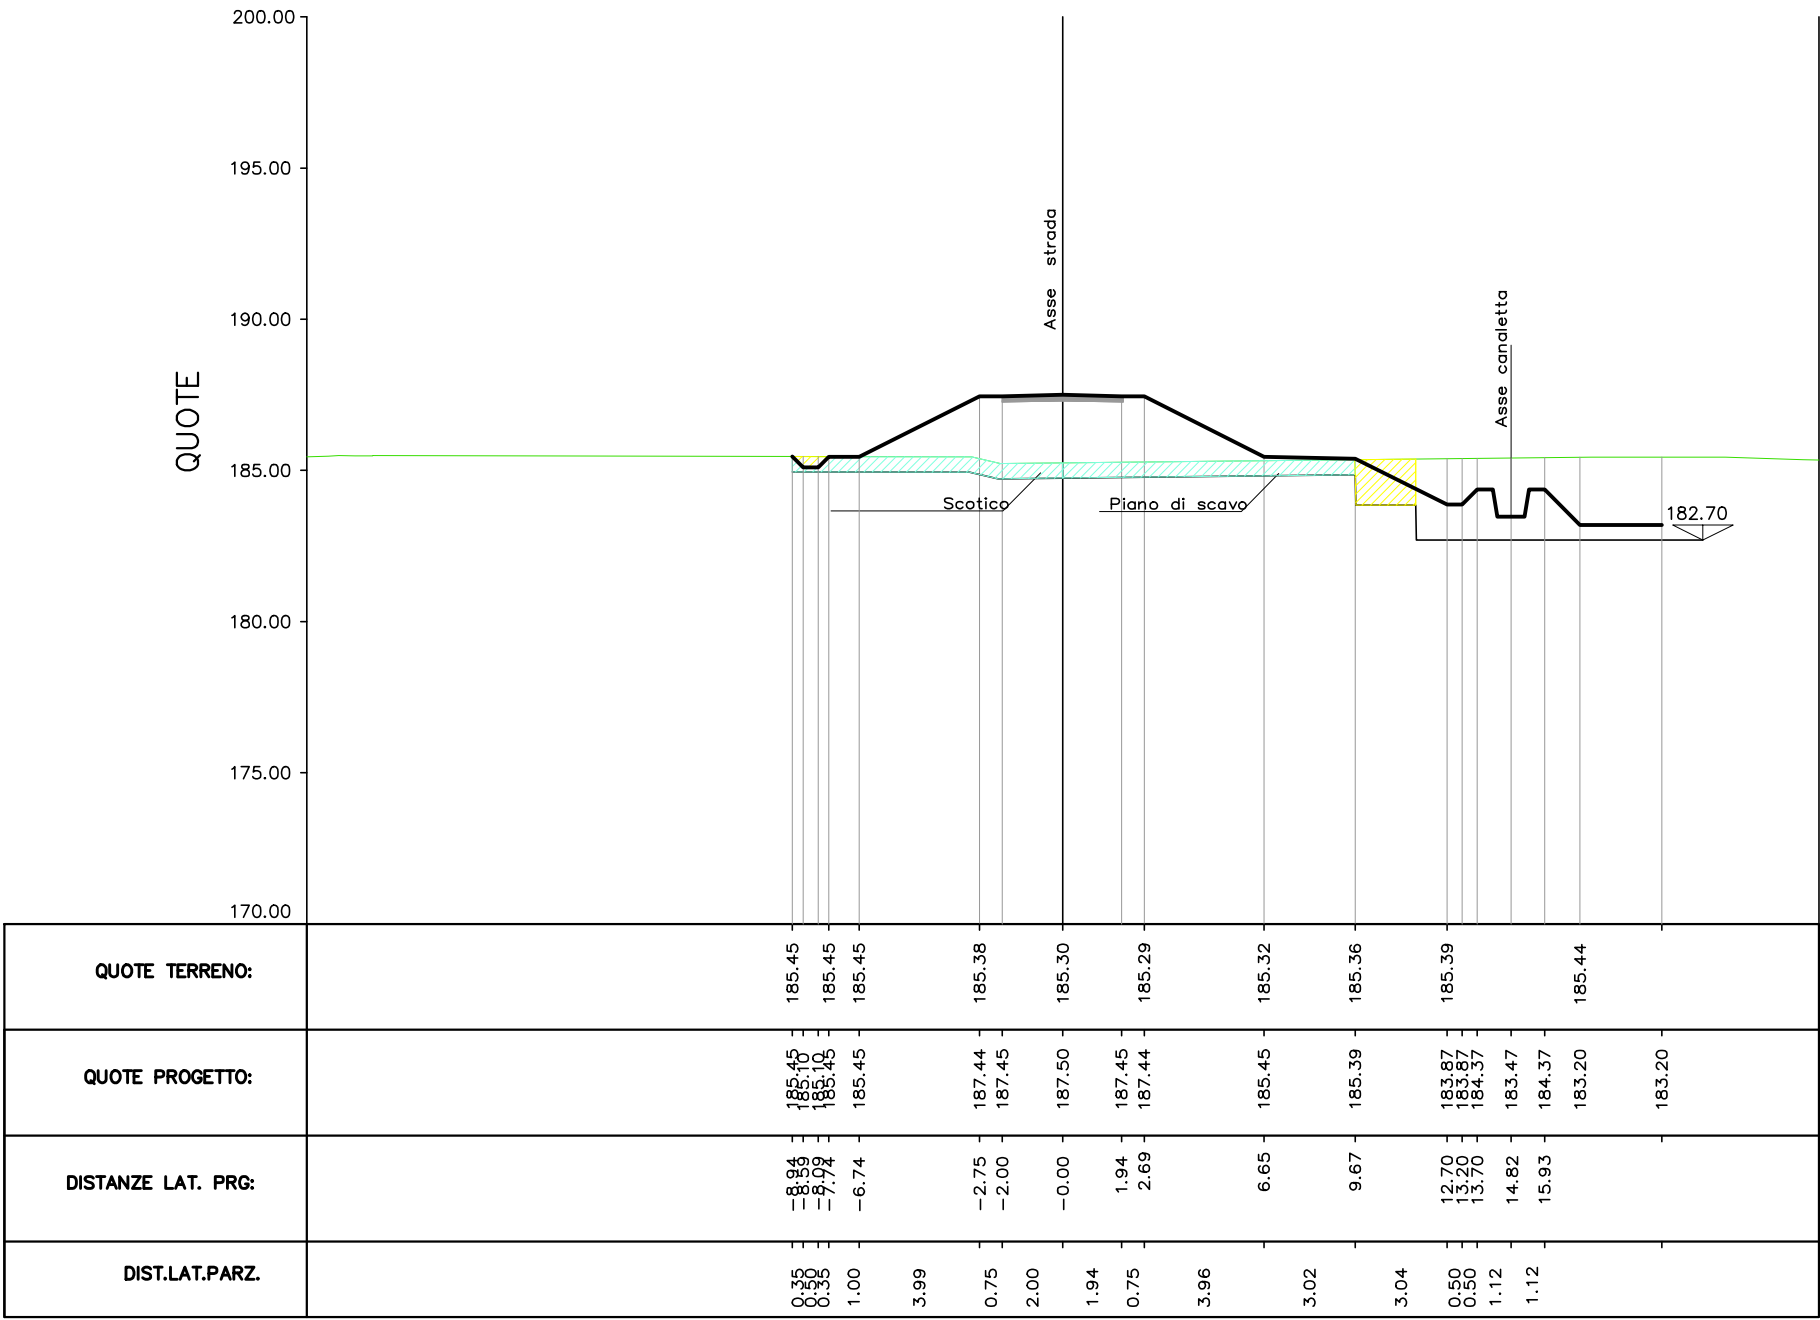


Asse 1 sez M  
prog. 517.50

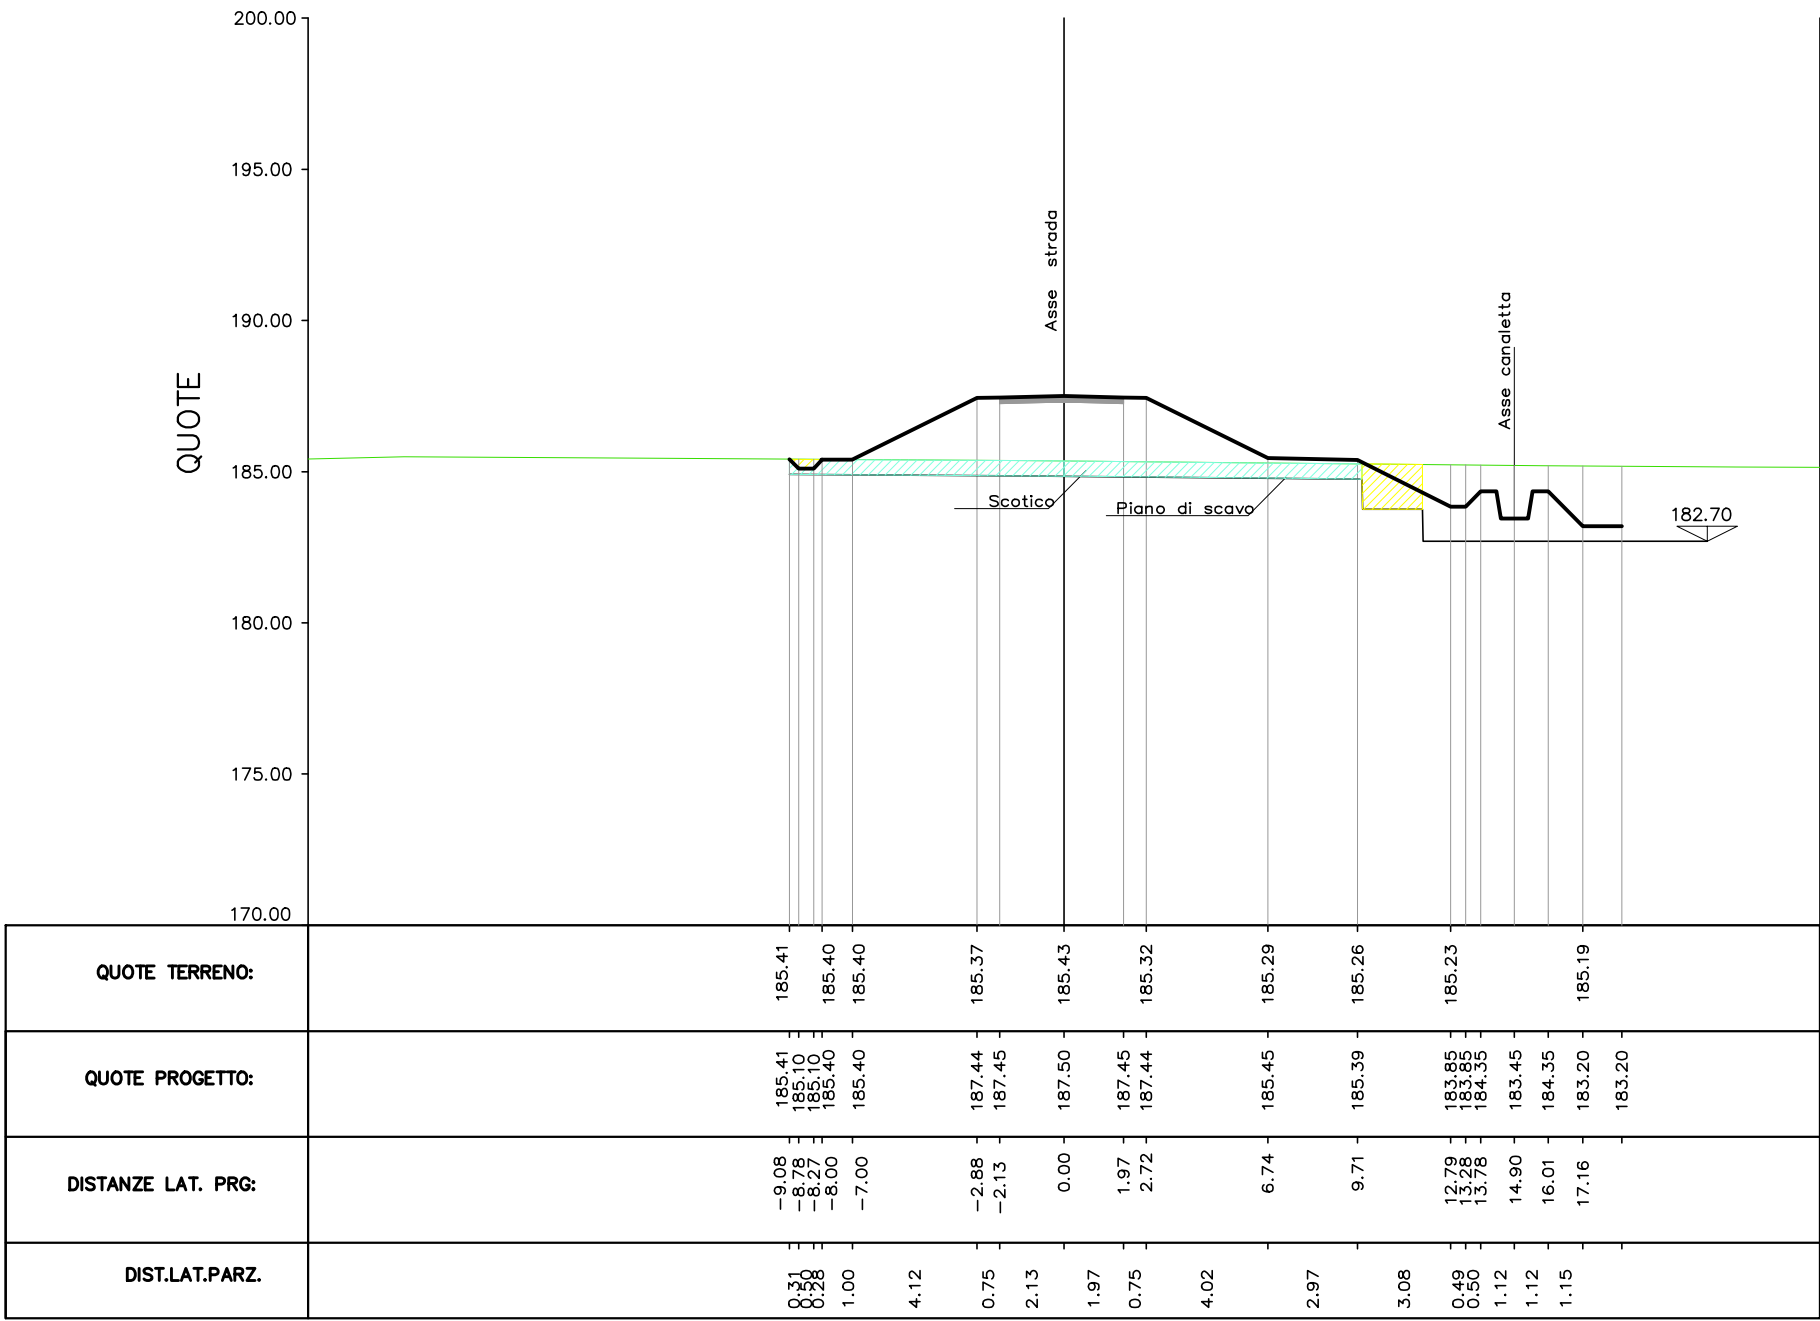

Asse 1 sez N  
prog. 562.50

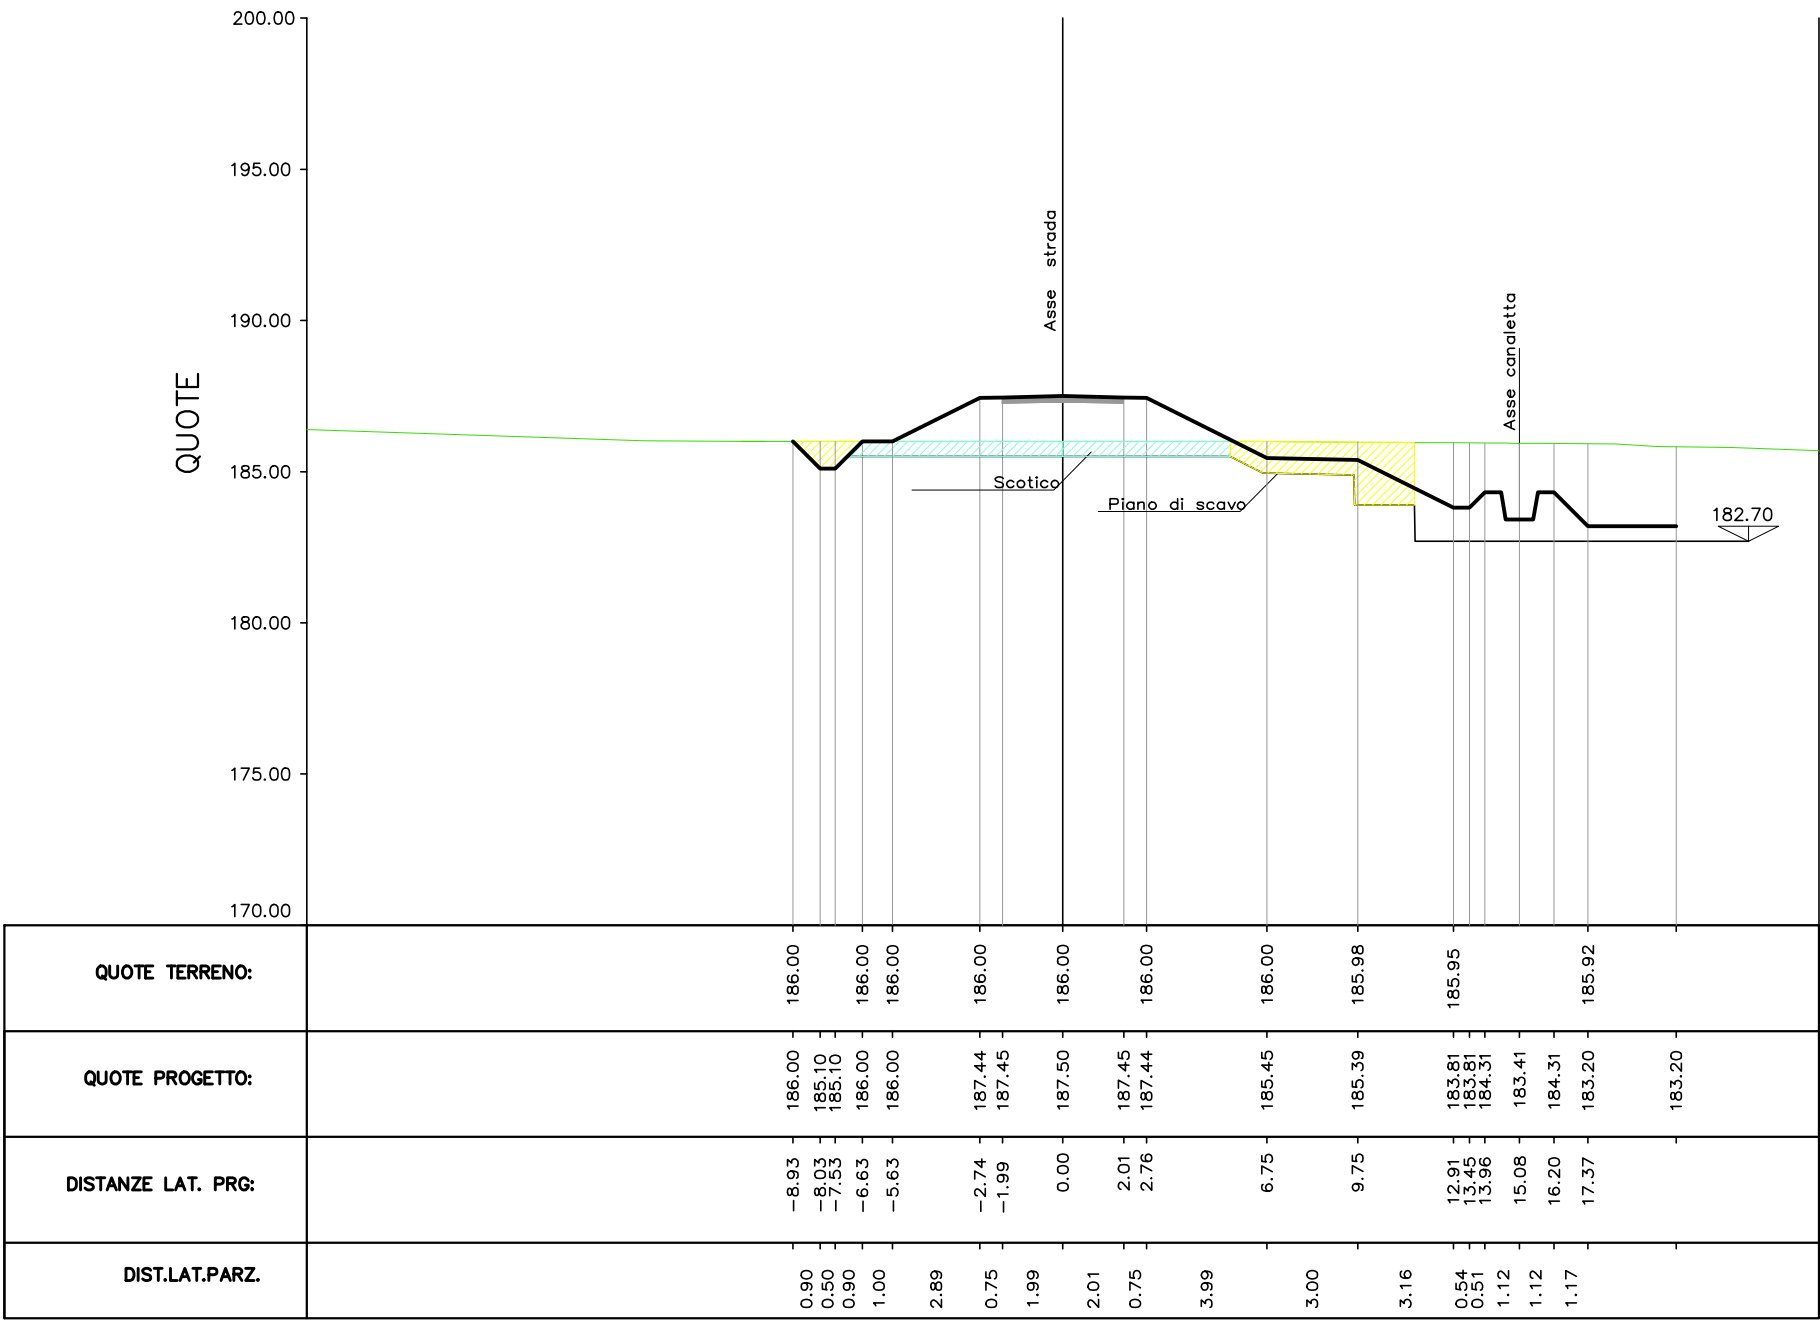

Pianta chiave

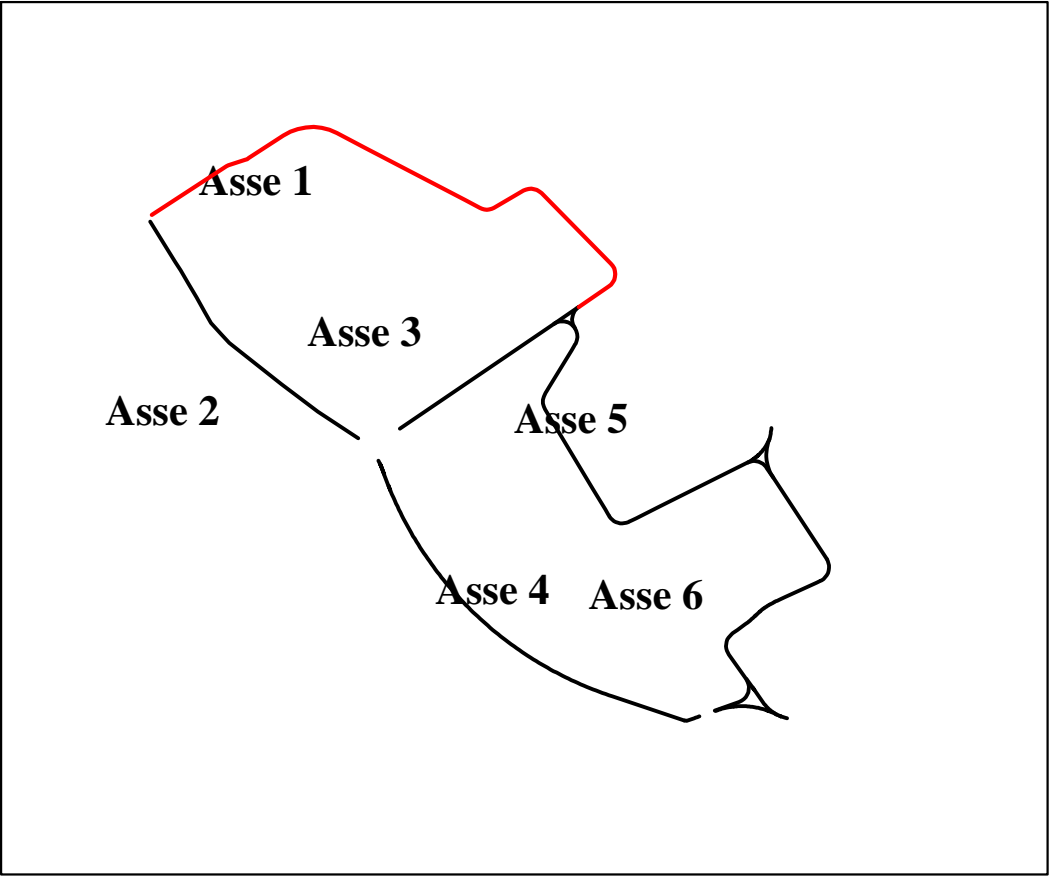

- Legenda:
- Zone sola rimozione dello scotico
  - Zone scavo a sezione obbligata/sezione inclinata/gradoni
  - Profilo terreno esistente

REV.	DATA	DESCRIZIONE	REDATTO	VERIFICATO	APPROVATO
0	11/2013	CONSEGNA		F.Mattarolo	M.Coccato
1	06/2014	REVISIONE PER RICHIESTE PLUS		F.Mattarolo	M.Coccato
2	12/2020	AGGIORNAMENTO PROGETTO ESECUTIVO	J.E.Lucca	J.E.Lucca	M.Coccato
3	01/2021	VERIFICA AGGIORNAMENTO PROGETTO ESECUTIVO	J.E.Lucca	J.E.Lucca	S.Fattorelli



OPERE DI LAMINAZIONE DELLE PIENE DEL  
FIUME OLONA DA REALIZZARE NEI COMUNI  
DI CANEGRATE (MI), LEGNANO (MI),  
PARABIAGO (MI), E S. VITTORE OLONA (MI)

AGGIORNAMENTO  
PROGETTO ESECUTIVO

RESPONSABILE DEL PROCEDIMENTO: DOTT. ING. MARCO LA VEGLIA

PROGETTAZIONE: **A.T.I. TECHNITAL S.p.A. – mandataria**  
**BETA STUDIO S.r.l.**

AGGIORNAMENTO: **BETA STUDIO S.r.l.**

Capo Progetto e Responsabile Integrazione Prestazioni Specialistiche: DOTT. ING. SERGIO FATTORELLI

ELABORAZIONE: <b>BETA Studio S.r.l.</b>		TITOLO ELABORATO: PROGETTO DELL'OPERA SEZIONI ASSE 1 TAV. 3	
SCALA: 1:250	REV. 3	N° ELABORATO: PE PO SEZ 04	
NOME FILE: PE PO SEZ 01-17.DWG	DATA: GENNAIO 2021		