




Sezione Tipologica  
Argine divisorio (asse 3)

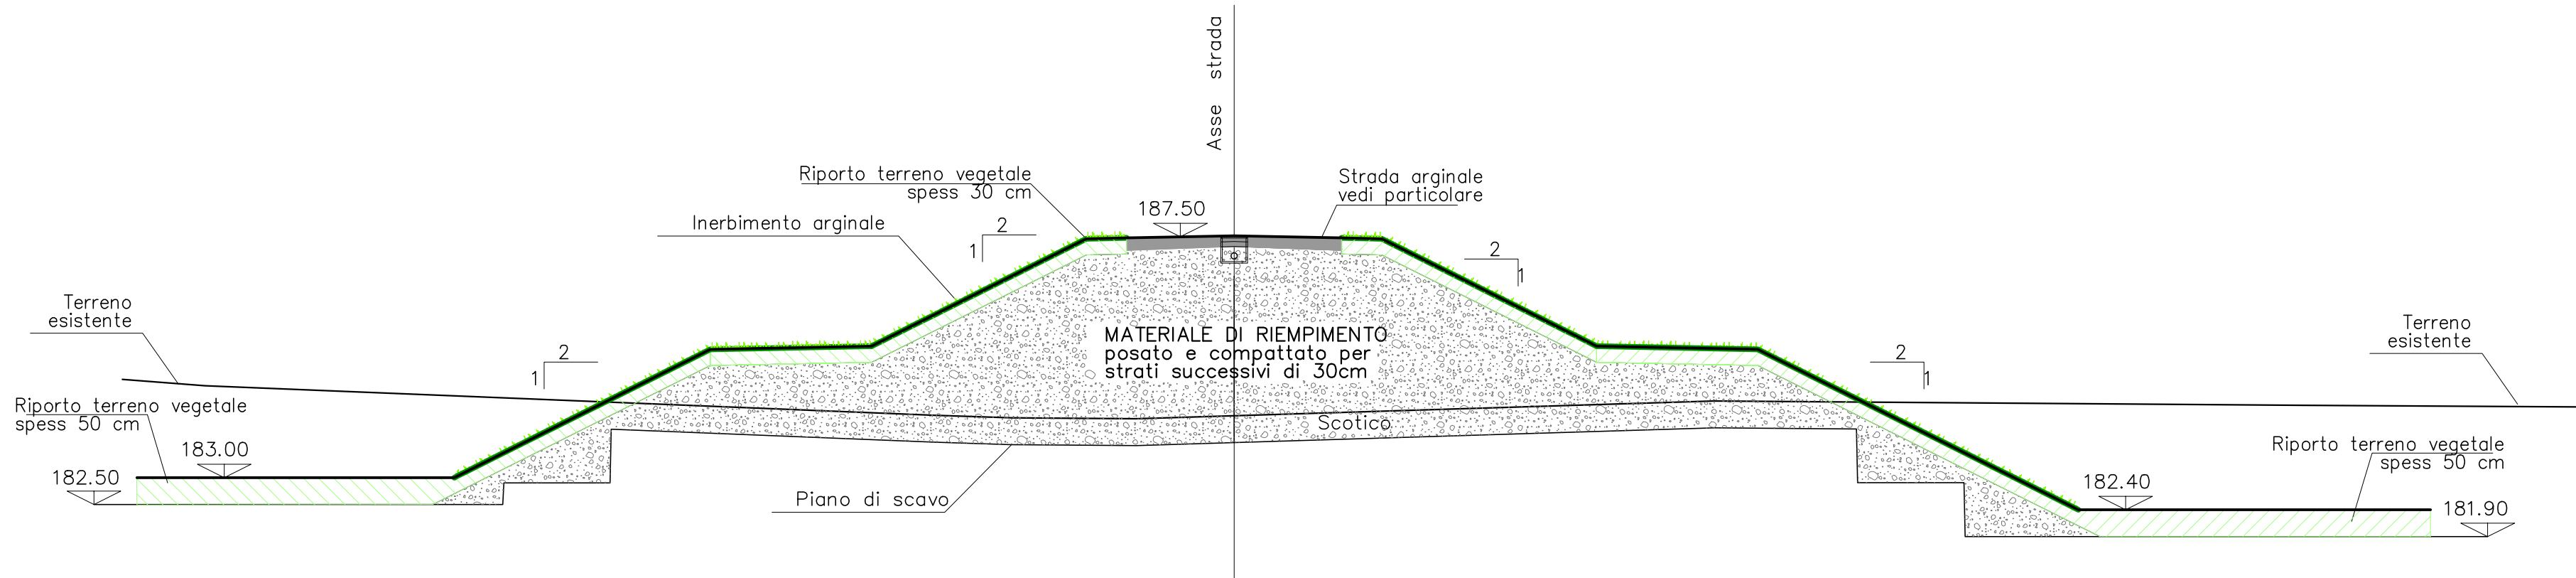


Sezione Tipologica  
Argine EST (assi 1 e 5)

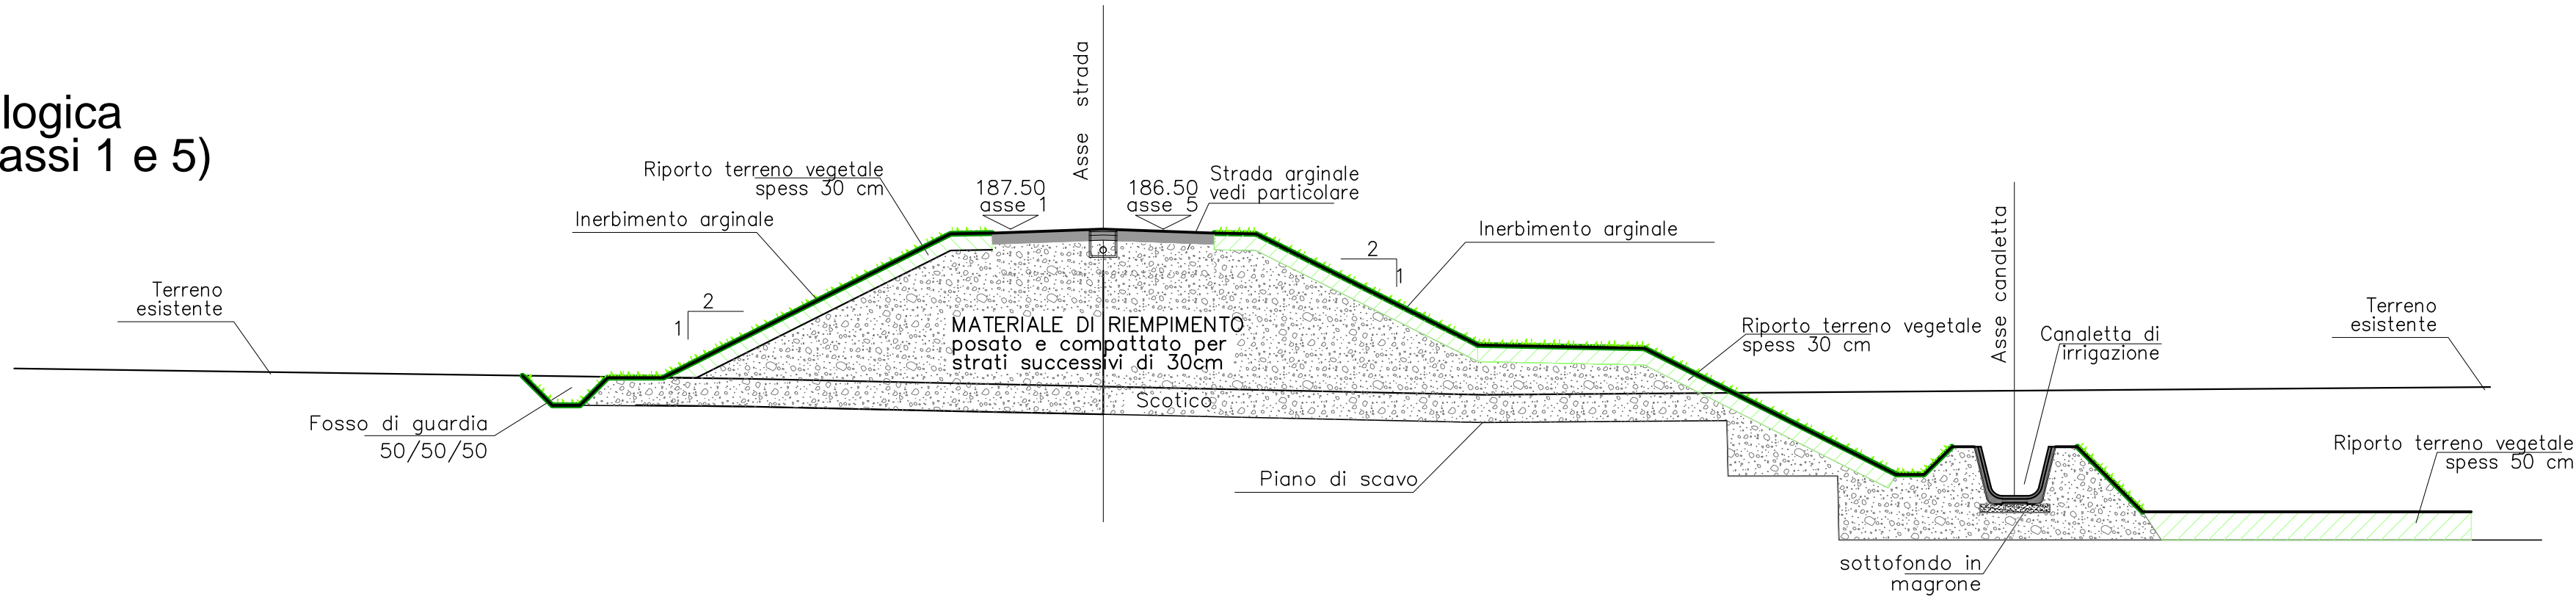


PARTICOLARE STRADA ARGINALE

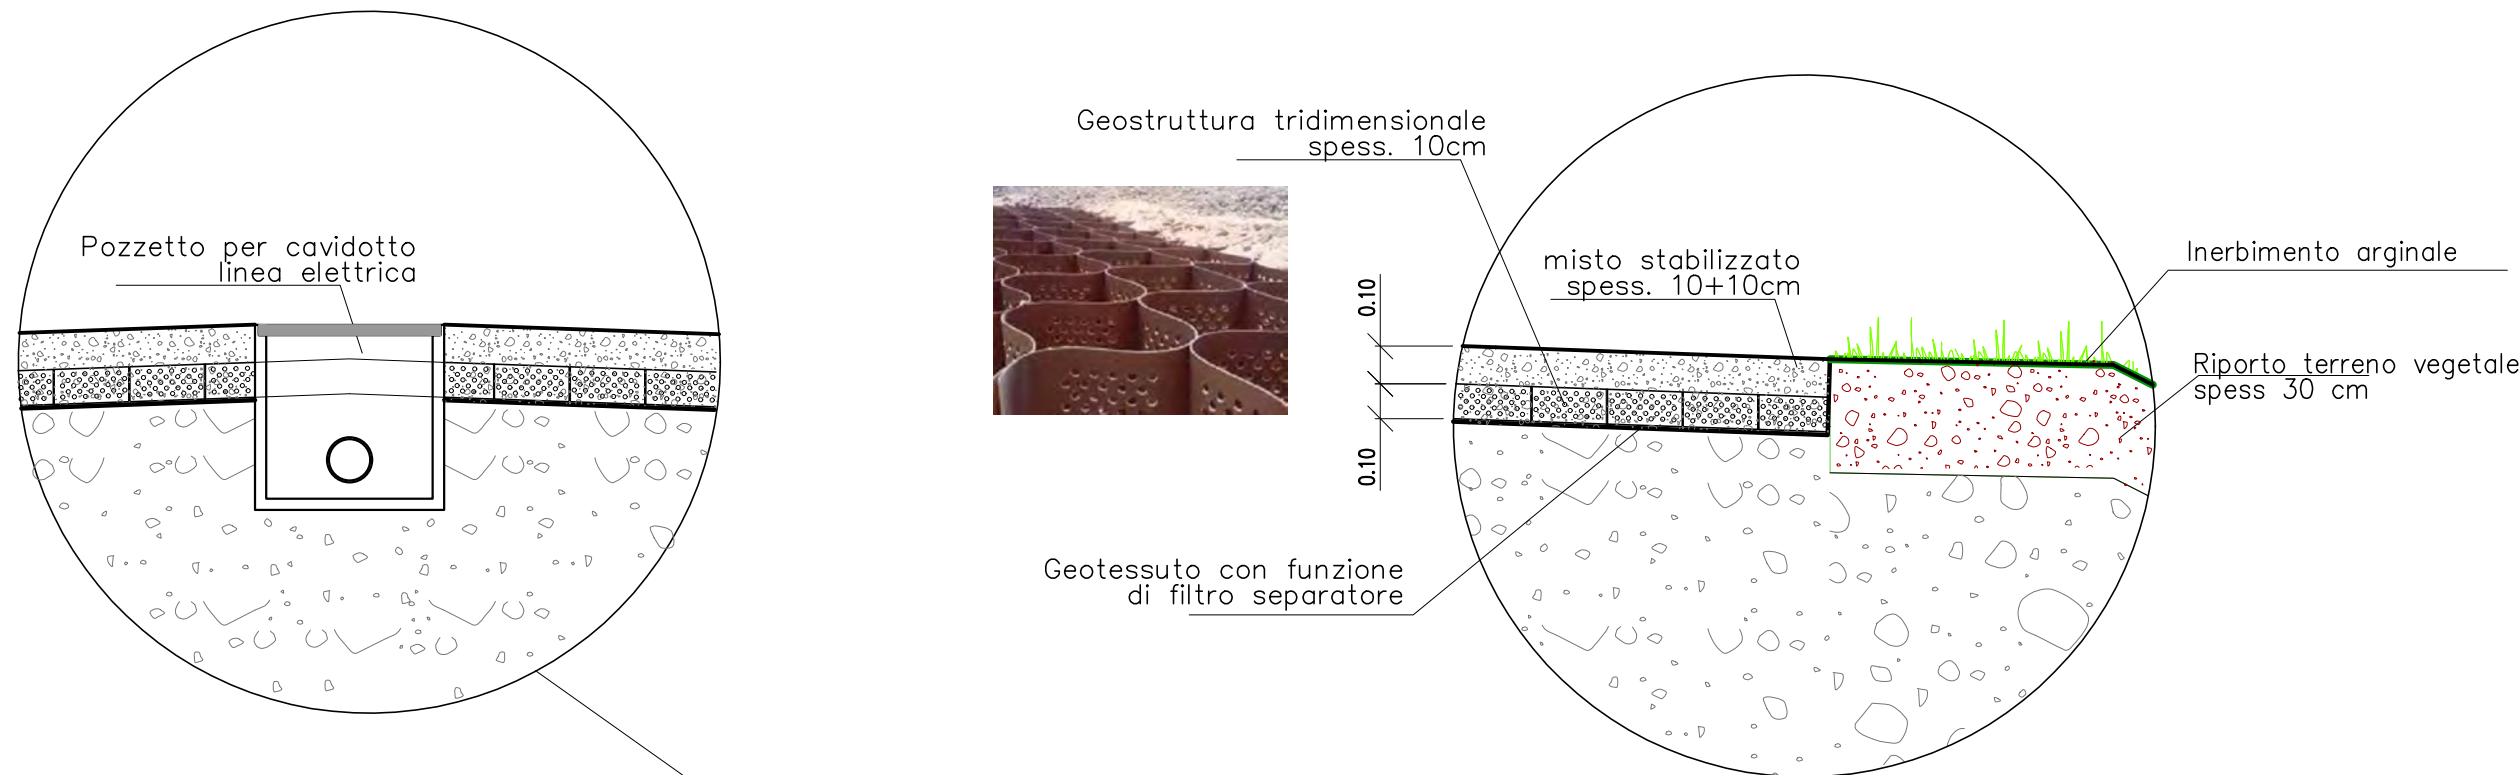

SEZIONE CANALETTA DI IRRIGAZIONE

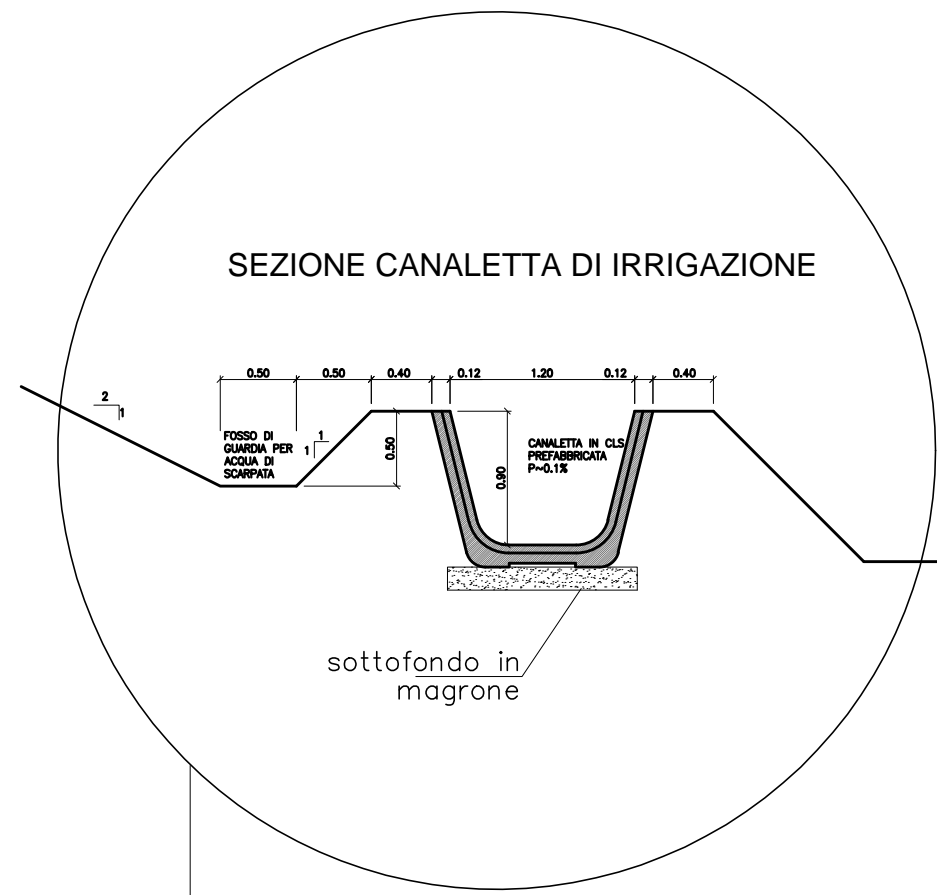

Sezione Tipologica  
Argine EST Area di sosta  
(asse 6)

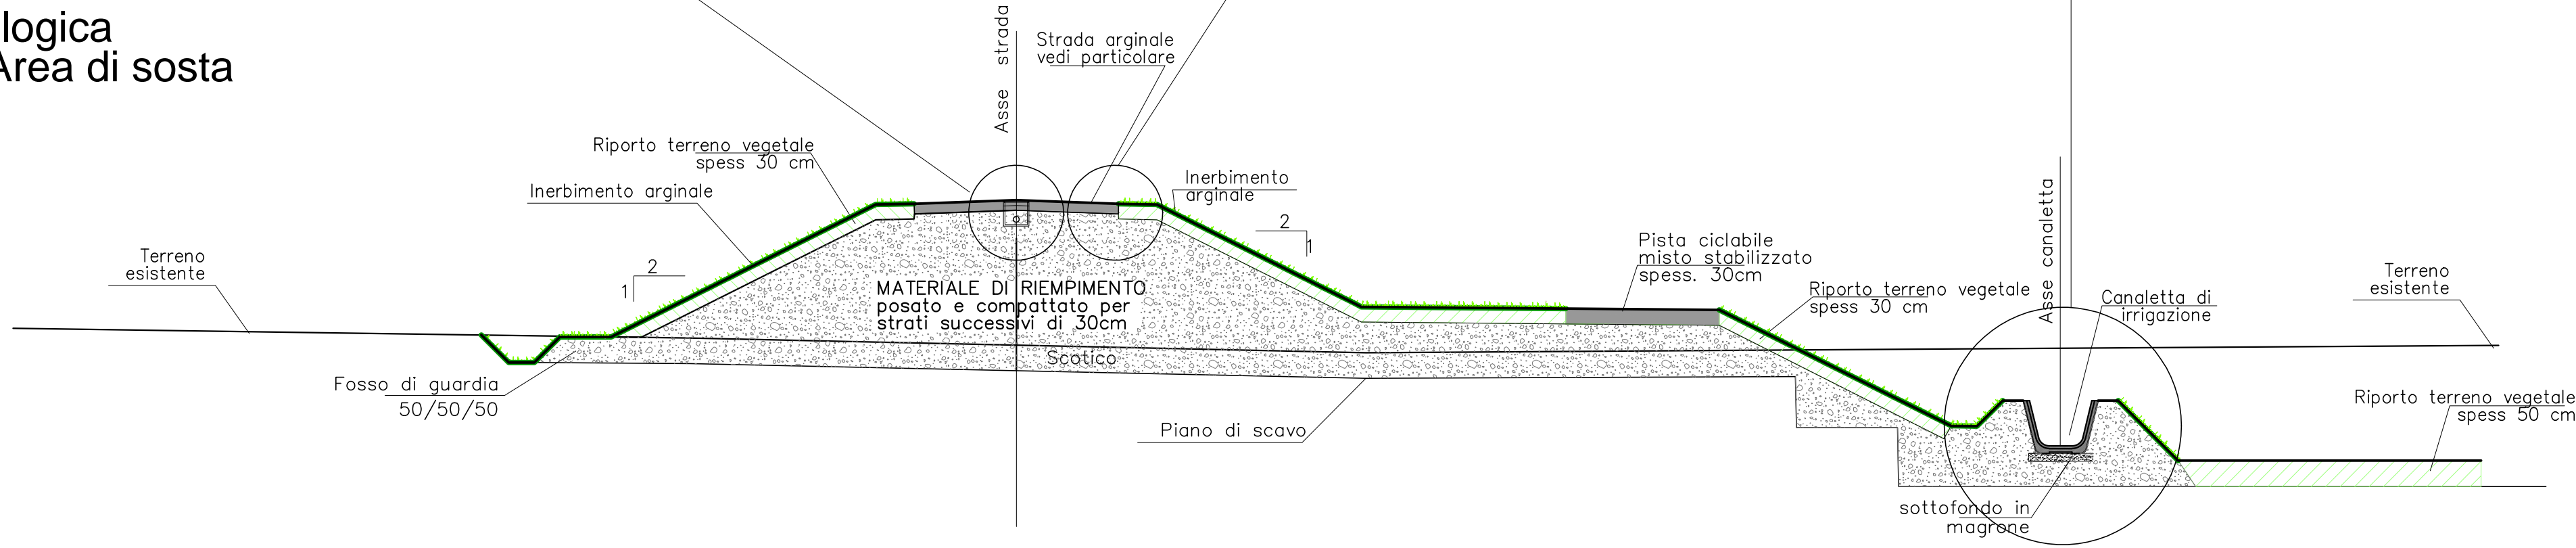

REV.	DATA	DESCRIZIONE	REDATTO	VERIFICATO	APPROVATO
0	11/2013	CONSEGNA		F.Mattarolo	M.Coccato
1	06/2014	REVISIONE PER RICHIESTE PLUS		F.Mattarolo	M.Coccato
2	12/2020	AGGIORNAMENTO PROGETTO ESECUTIVO	J.E.Lucca	J.E.Lucca	M.Coccato
3	01/2021	VERIFICA AGGIORNAMENTO PROGETTO ESECUTIVO	J.E.Lucca	J.E.Lucca	S.Fattorelli



OPERE DI LAMINAZIONE DELLE PIENE DEL  
FIUME OLONA DA REALIZZARE NEI COMUNI  
DI CANEGRATE (MI), LEGNANO (MI),  
PARABIAGO (MI), E S. VITTORE OLONA (MI)

AGGIORNAMENTO  
PROGETTO ESECUTIVO

RESPONSABILE DEL PROCEDIMENTO: DOTT. ING. MARCO LA VEGLIA

PROGETTAZIONE: A.T.I. TECHNITAL S.p.A. – mandataria  
BETA STUDIO S.r.l.

AGGIORNAMENTO: BETA STUDIO S.r.l.

Capo Progetto e Responsabile Integrazione Prestazioni Specialistiche: DOTT. ING. SERGIO FATTORELLI

ELABORAZIONE: BETA Studio S.r.l.		TITOLO ELABORATO: PROGETTO DELL'OPERA SEZIONI SCHEMI TIPOLOGICI TAV 1	
SCALA: 1:250	REV. 3	N° ELABORATO: PE PO SEZ 16	
NOME FILE: PE PO SEZ 01-17.DWG	DATA: GENNAIO 2021		