



(vista da monte)

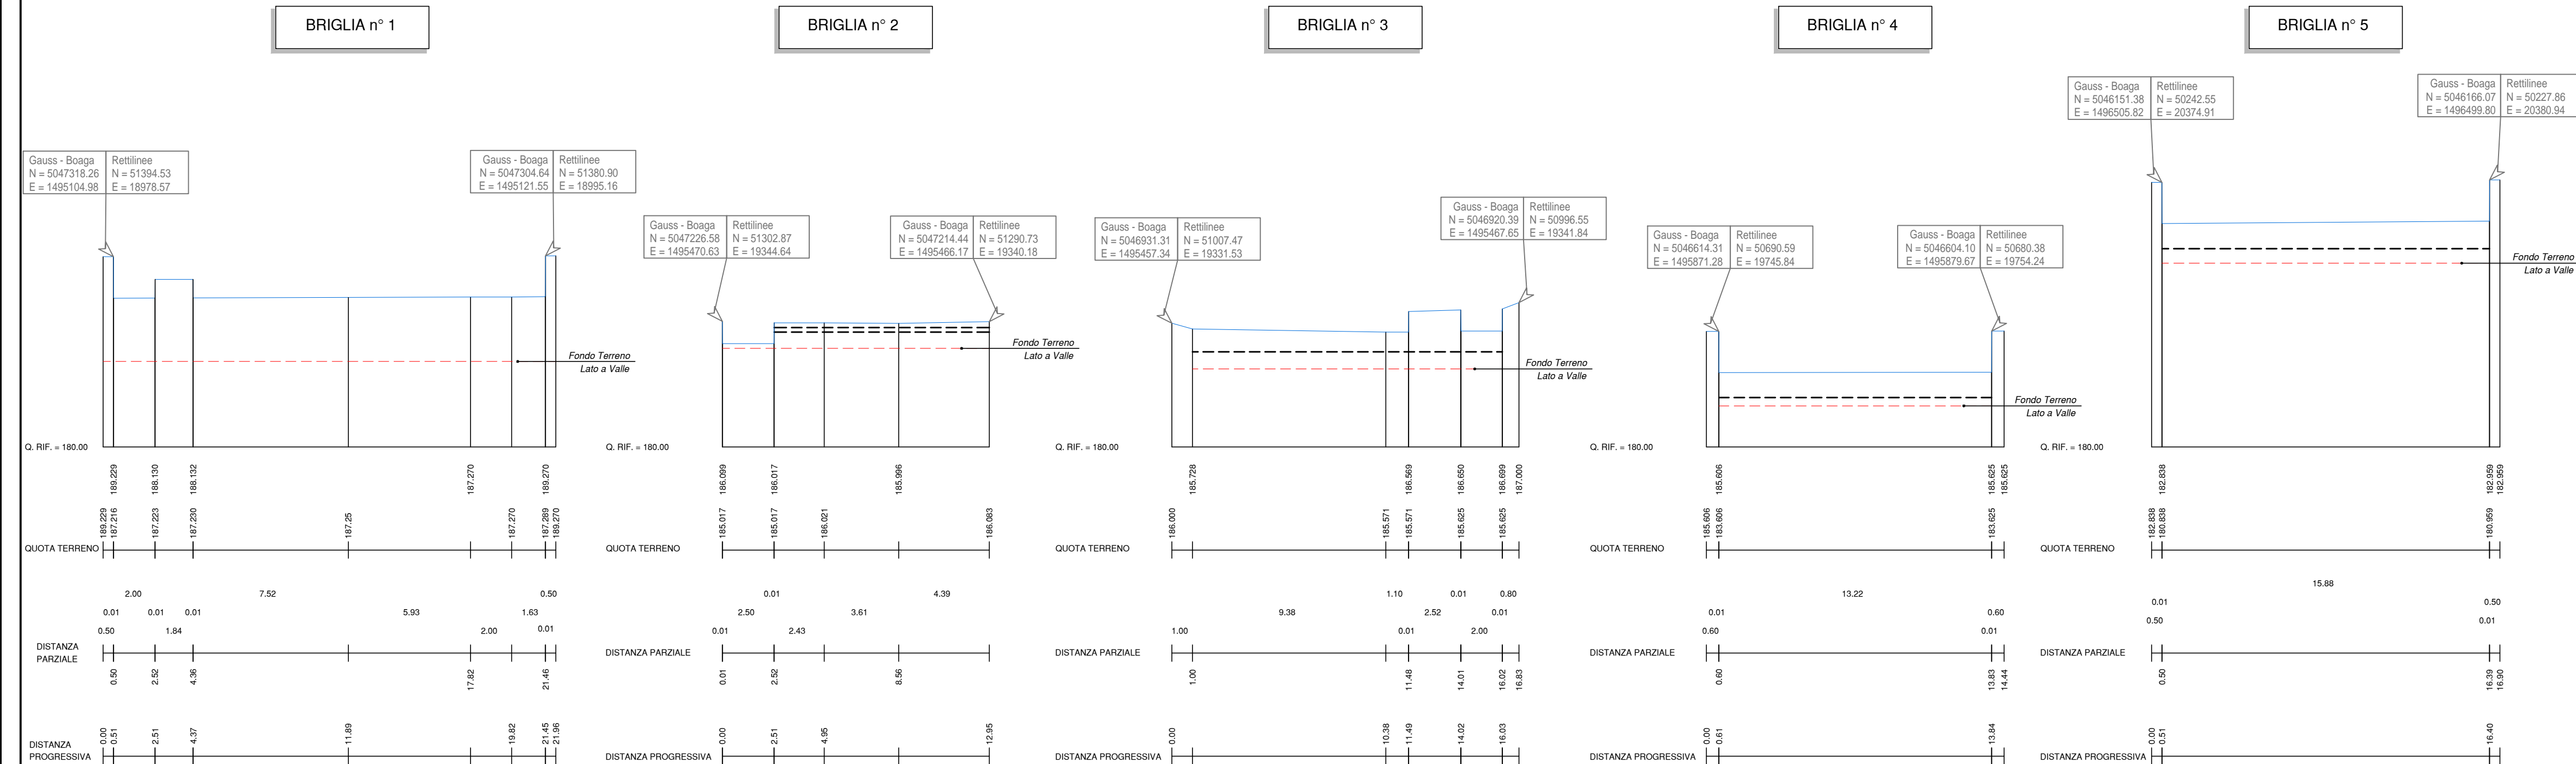

NOTA: Le quote sono espresse in metri  
sul medio mare

## SEZIONI TIPO

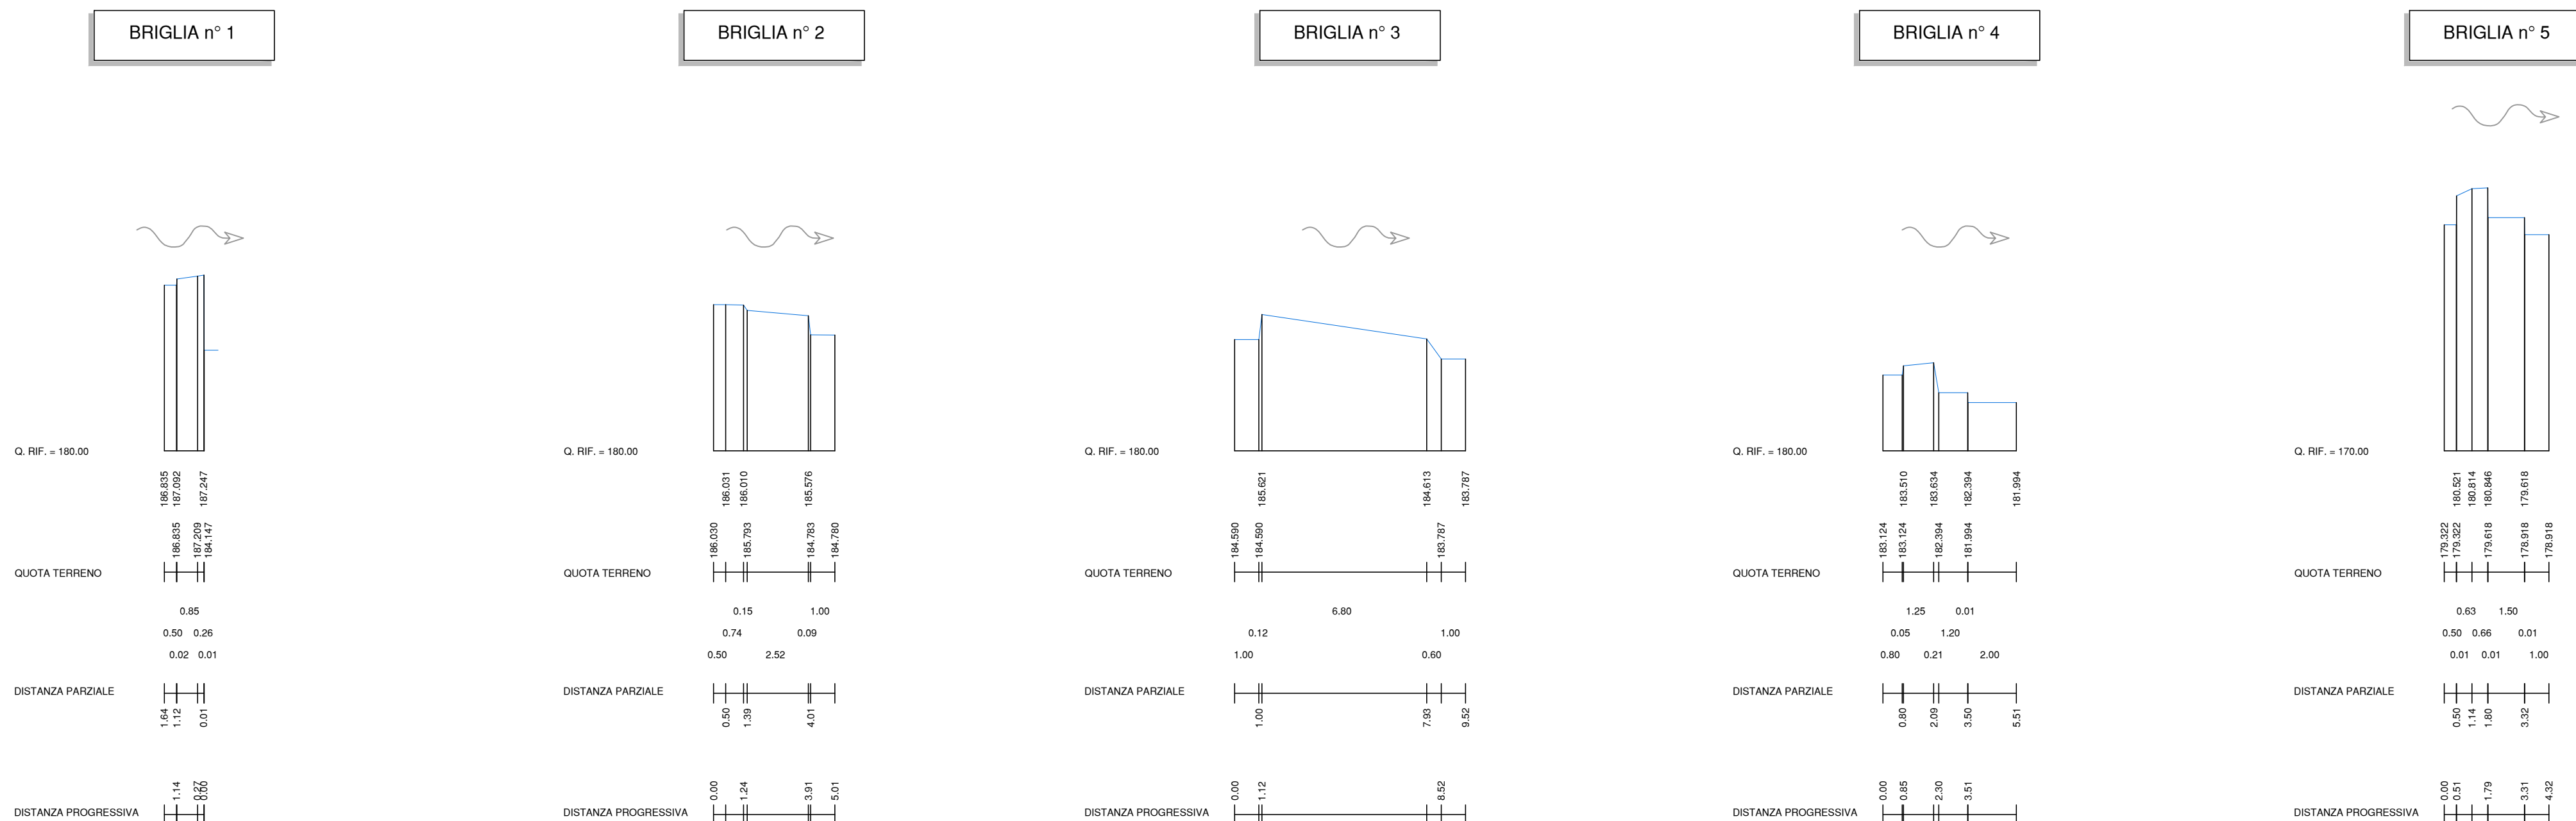

**OPERE DI LAMINAZIONE DELLE PIENE DEL  
FIUME OLONA DA REALIZZARE NEI COMUNI  
DI CANEGRATE (MI), LEGNANO (MI),  
PARABIAGO (MI), E S. VITTORE OLONA (MI)**

# AGGIORNAMENTO PROGETTO ESECUTIVO

RESPONSABILE DEL PROCEDIMENTO: DOTT. ING. MARCO LA VEGLIA

PROGETTAZIONE: A.T.I. TECHNITAL S.p.A. - mandataria  
BETA STUDIO S.r.l.

AGGIORNAMENTO: **BETA STUDIO S.r.l.**

Capo Progetto e Responsabile Integrazione Prestazioni Specialistiche: DOTT. ING. SERGIO FATTORELLI

ELABORAZIONE:  
BETA Studio S.r.l.

TITOLO ELABORATO:

BRIGLIE – PROSPETTO E SEZIONE TIPO

SCALA:

1:200/1:50

REV.

3

N° ELABORATO:

PE RIL SA 06