




SEZ.NUM.	MOL02	PROGR.	262.14
		PARZ.	26.59

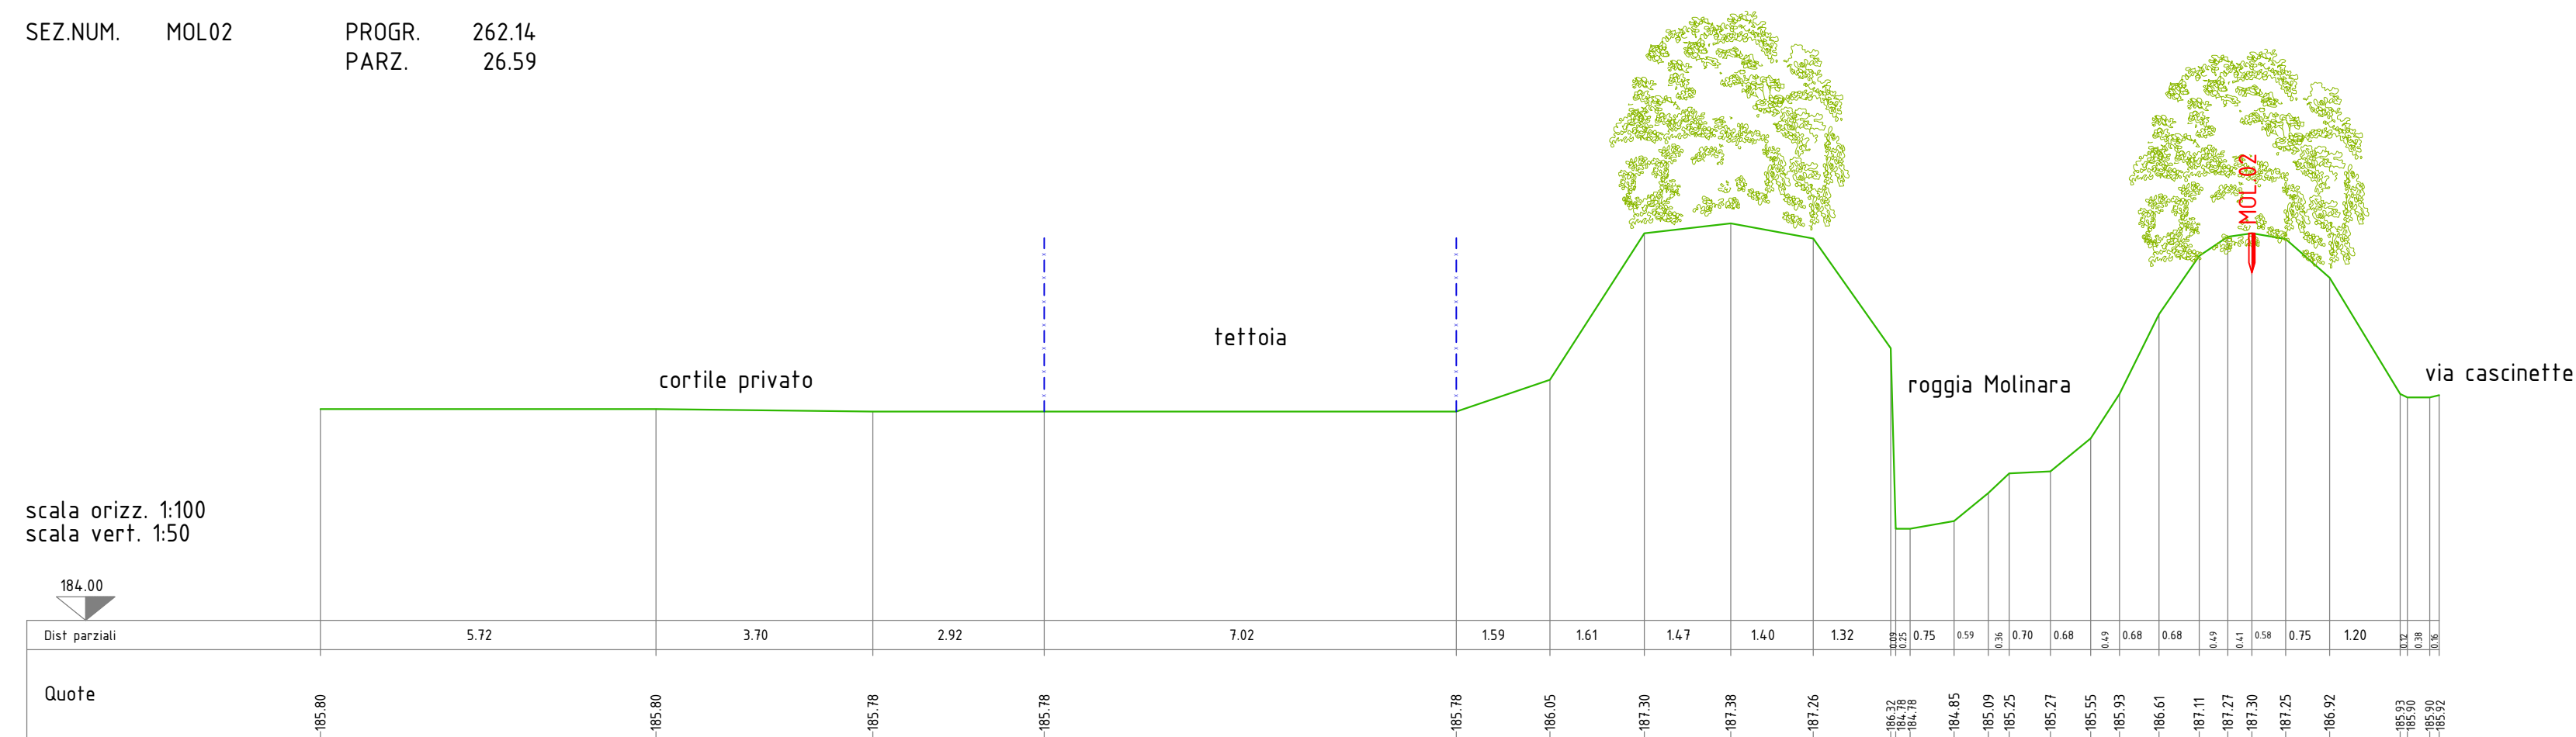


SEZ.NUM.	MOL01	PROGR.	278.77
		PARZ.	16.63

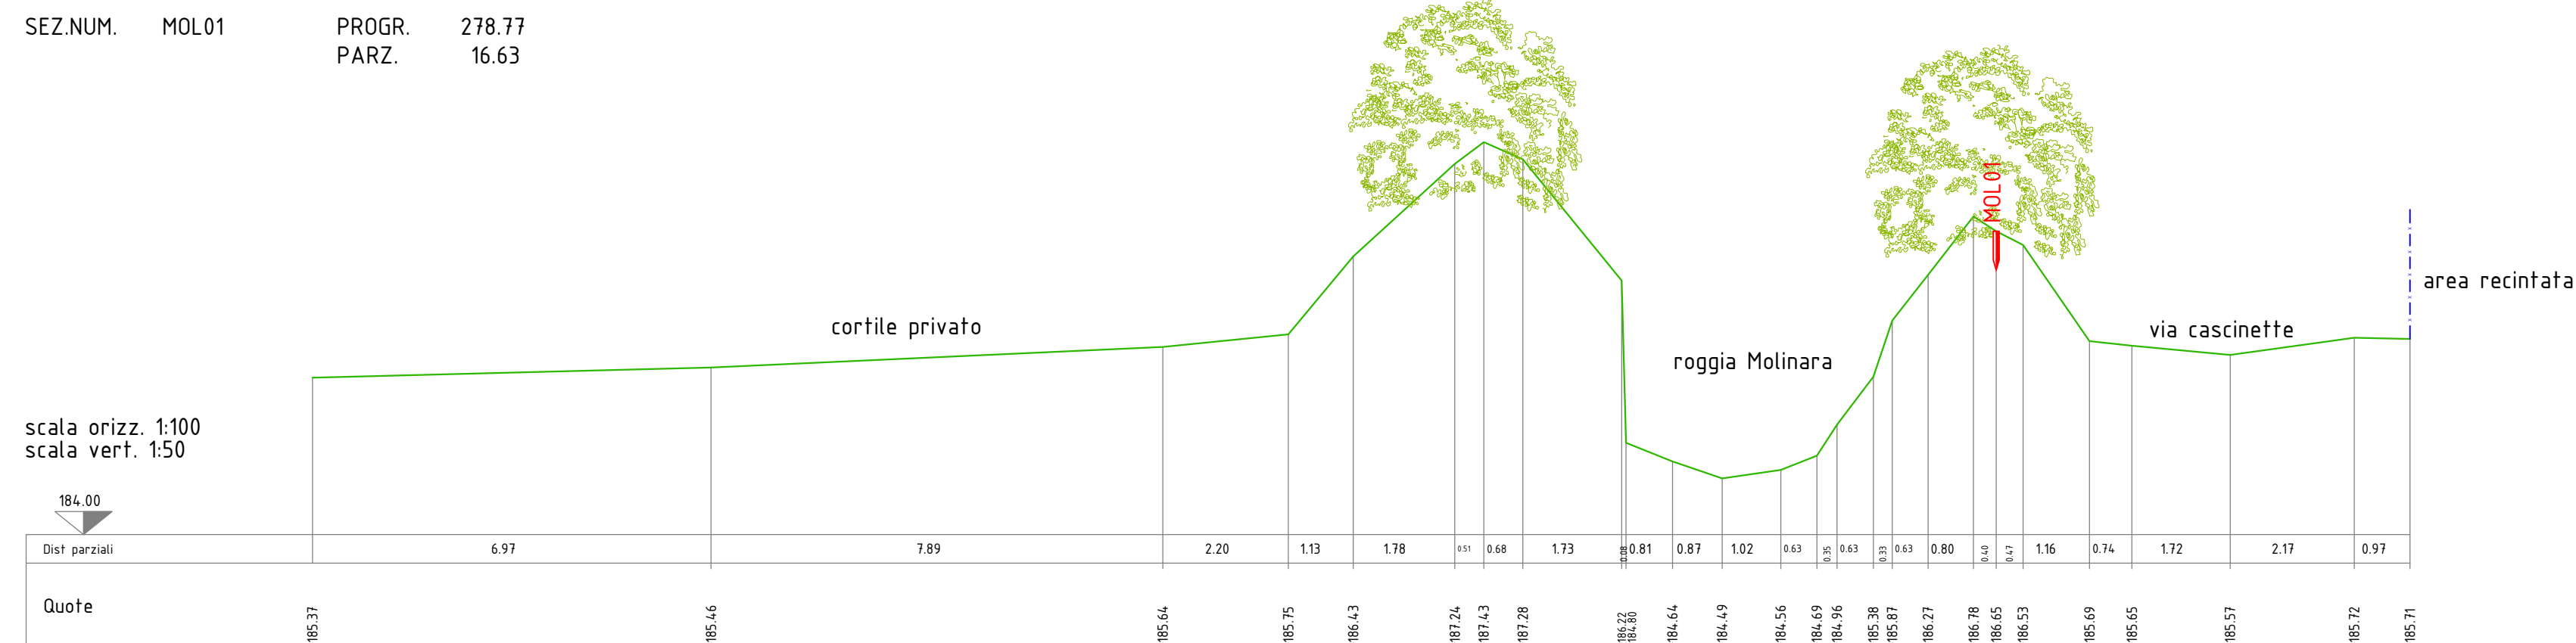

SEZ.NUM.	BEL06	PROGR.	0.65
		PARZ.	0.00

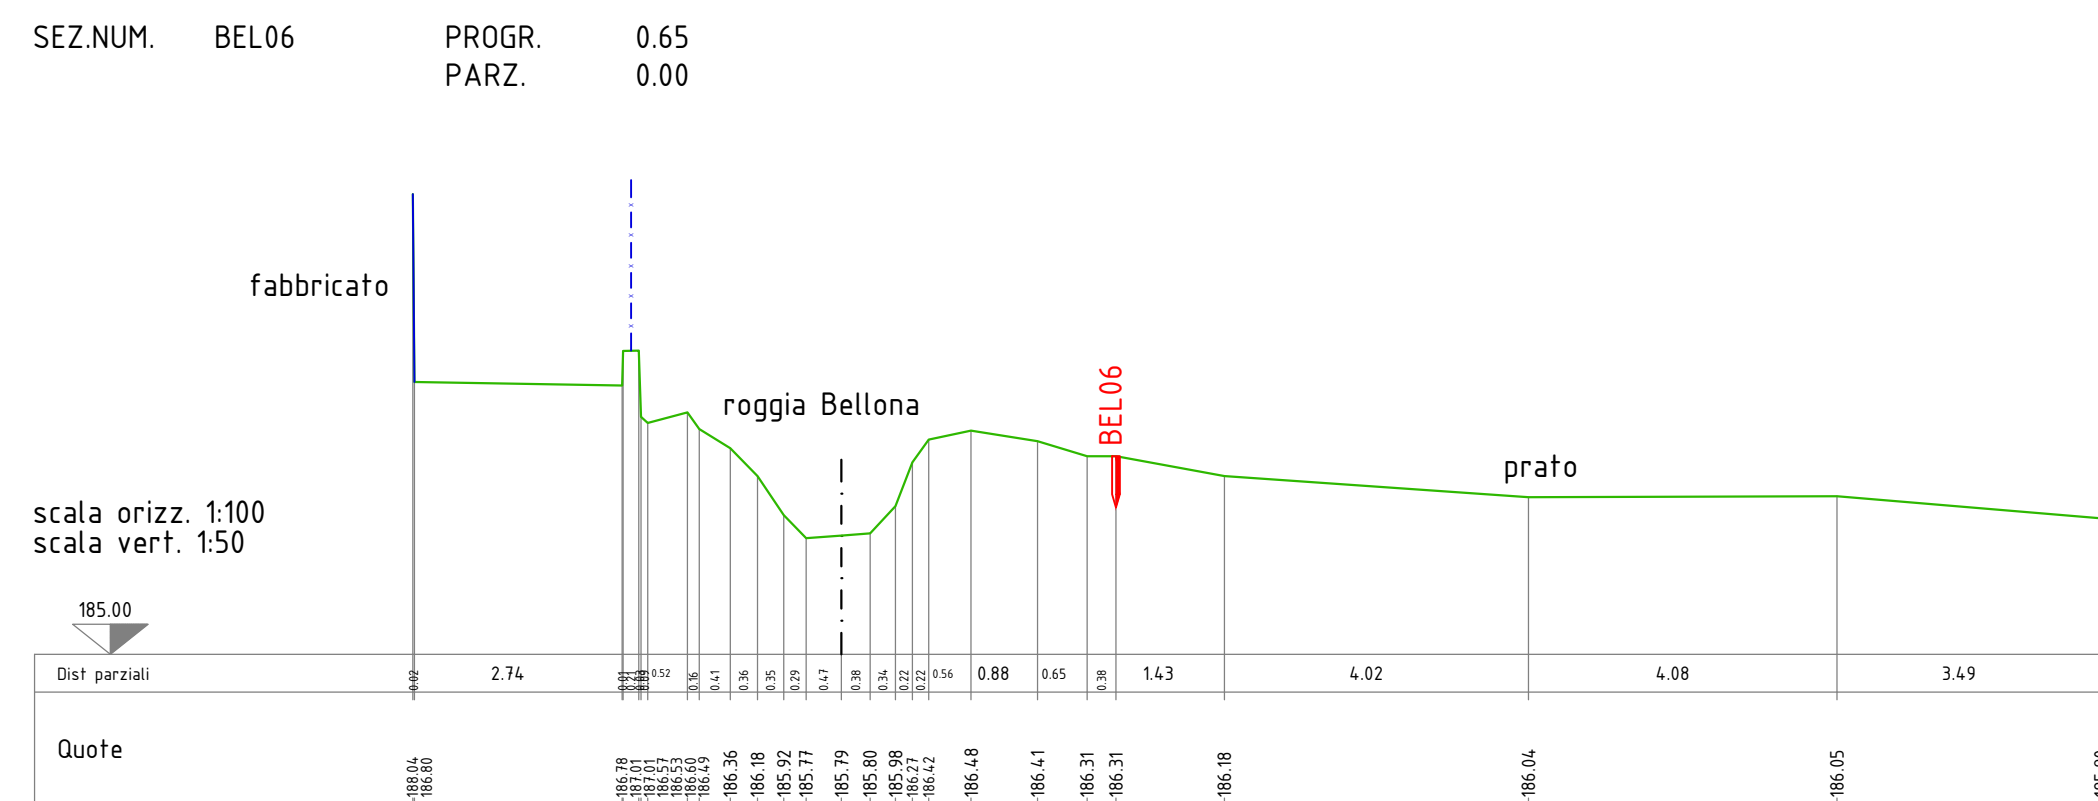

SEZ.NUM.	BEL05	PROGR.	40.94
		PARZ.	40.29

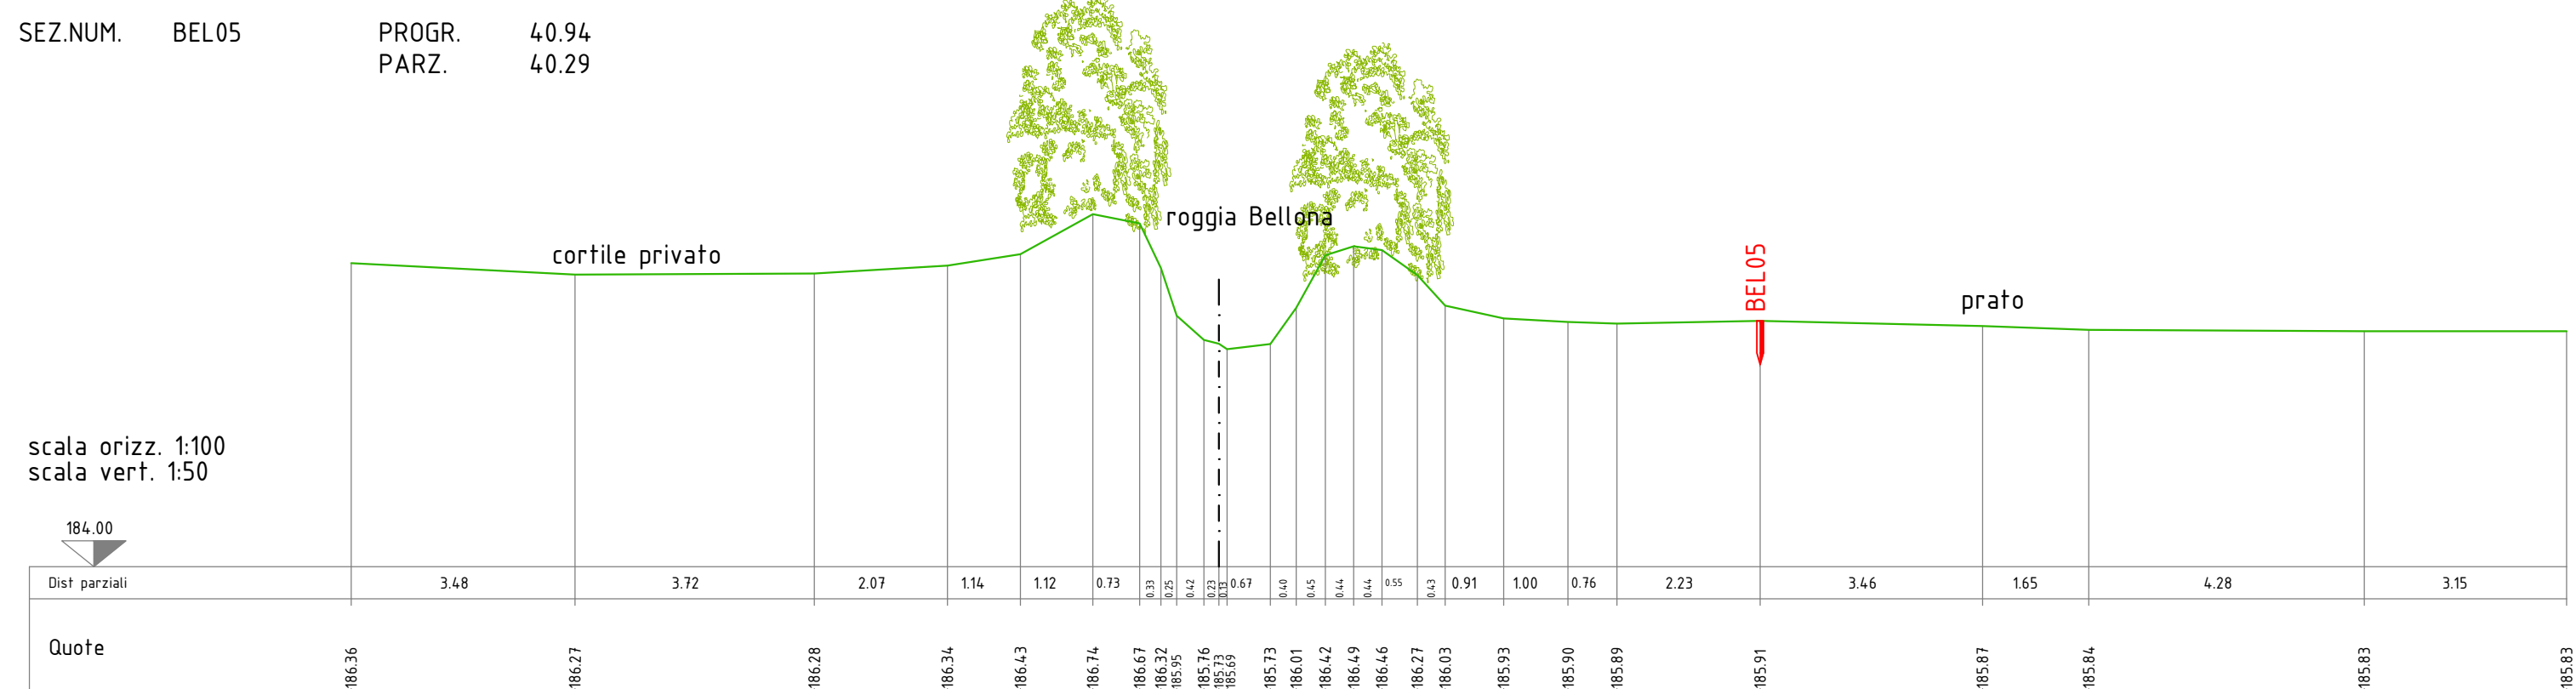

REV.	DATA	DESCRIZIONE	REDATTO	VERIFICATO	APPROVATO
0	11/2013	CONSEGNA	D.Destro	A.Boccato	M.Coccato
1	01/2021	VERIFICA AGGIORNAMENTO PROGETTO ESECUTIVO	J.E.Lucca	J.E.Lucca	S.Fattorelli



**OPERE DI LAMINAZIONE DELLE PIENE DEL
FIUME OLONA DA REALIZZARE NEI COMUNI
DI CANEGRATE (MI), LEGNANO (MI),
PARABIAGO (MI), E S. VITTORE OLONA (MI)**

**AGGIORNAMENTO
PROGETTO ESECUTIVO**

RESPONSABILE DEL PROCEDIMENTO: DOTT. ING. MARCO LA VEGLIA

PROGETTAZIONE: A.T.I. TECHNITAL S.p.A. - mandataria
BETA STUDIO S.r.l.

AGGIORNAMENTO: **BETA STUDIO S.r.l.**

Capo Progetto e Responsabile Integrazione Prestazioni Specialistiche: DOTT. ING. SERGIO FATTORELLI

ELABORAZIONE:
BETA Studio S.r.l.

TITOLO ELABORATO:

RILIEVI TOPOGRAFICI
SEZIONI TRASVERSALI - TAV. 3/4

SCALA:
1:100/50

REV.	
------	--

N° ELABORATO:
PETOPSZ03