




SEZ.NUM. BEL04  
PROGR. 77.49  
PARZ. 36.54

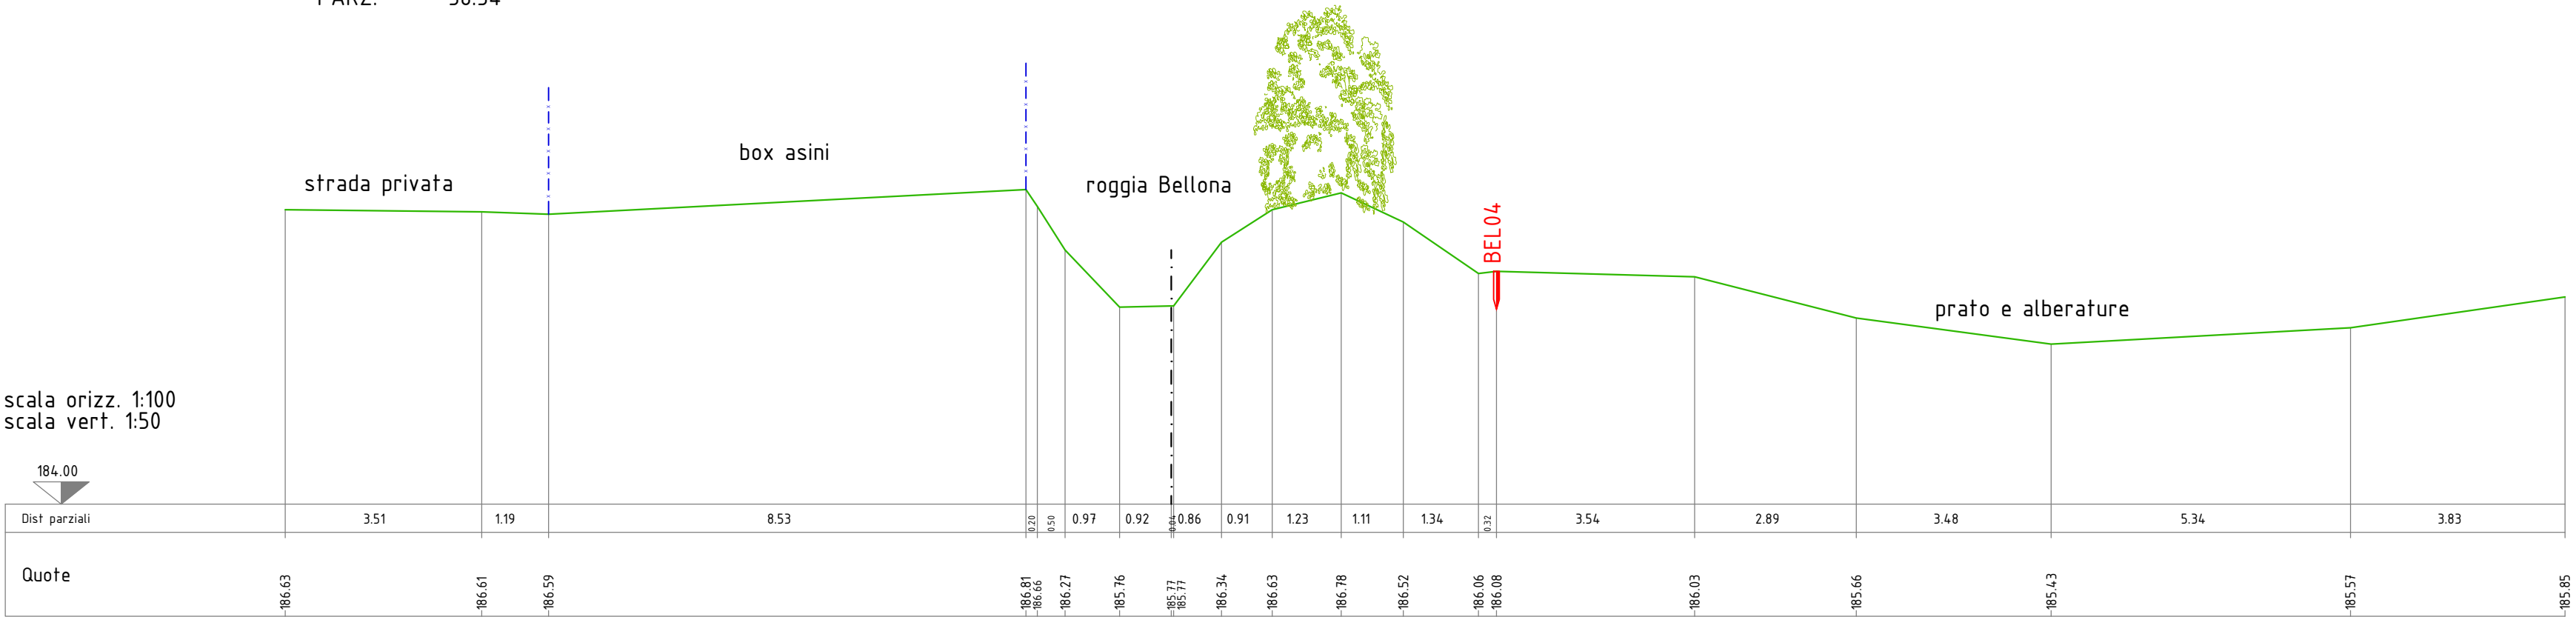


SEZ.NUM. BEL03  
PROGR. 137.14  
PARZ. 59.65

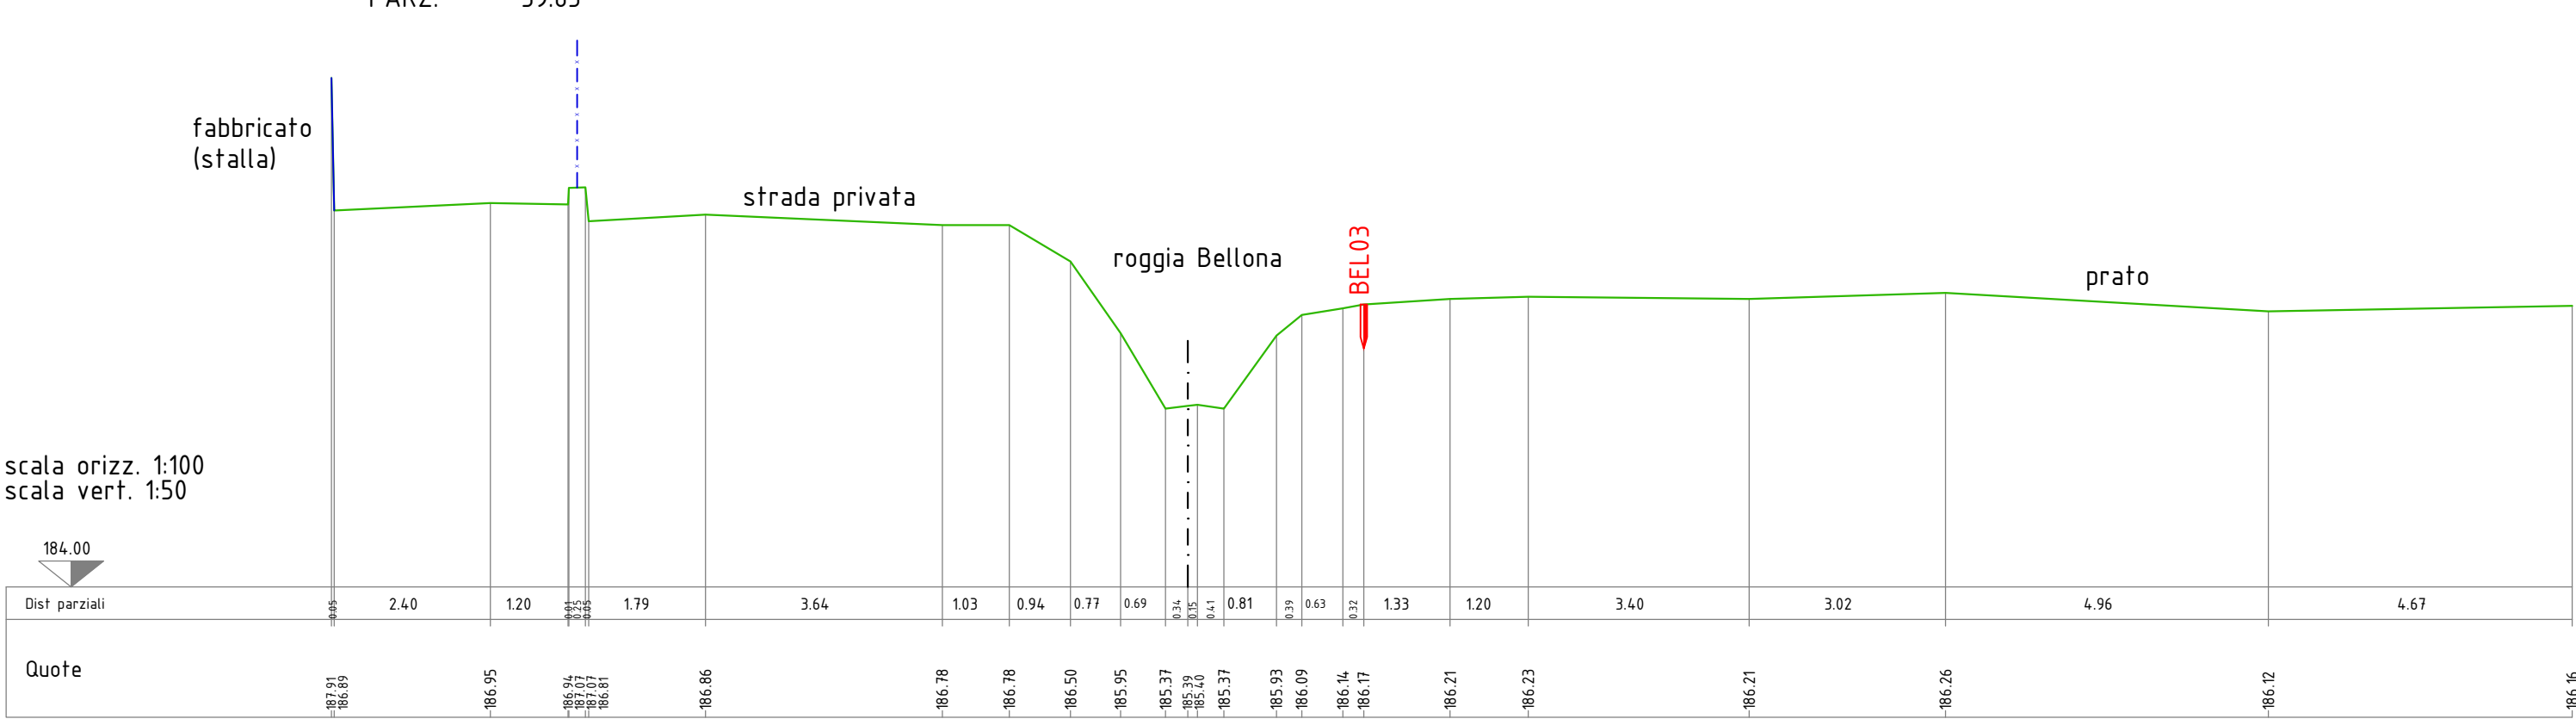

SEZ.NUM. BEL02  
PROGR. 171.90  
PARZ. 34.76

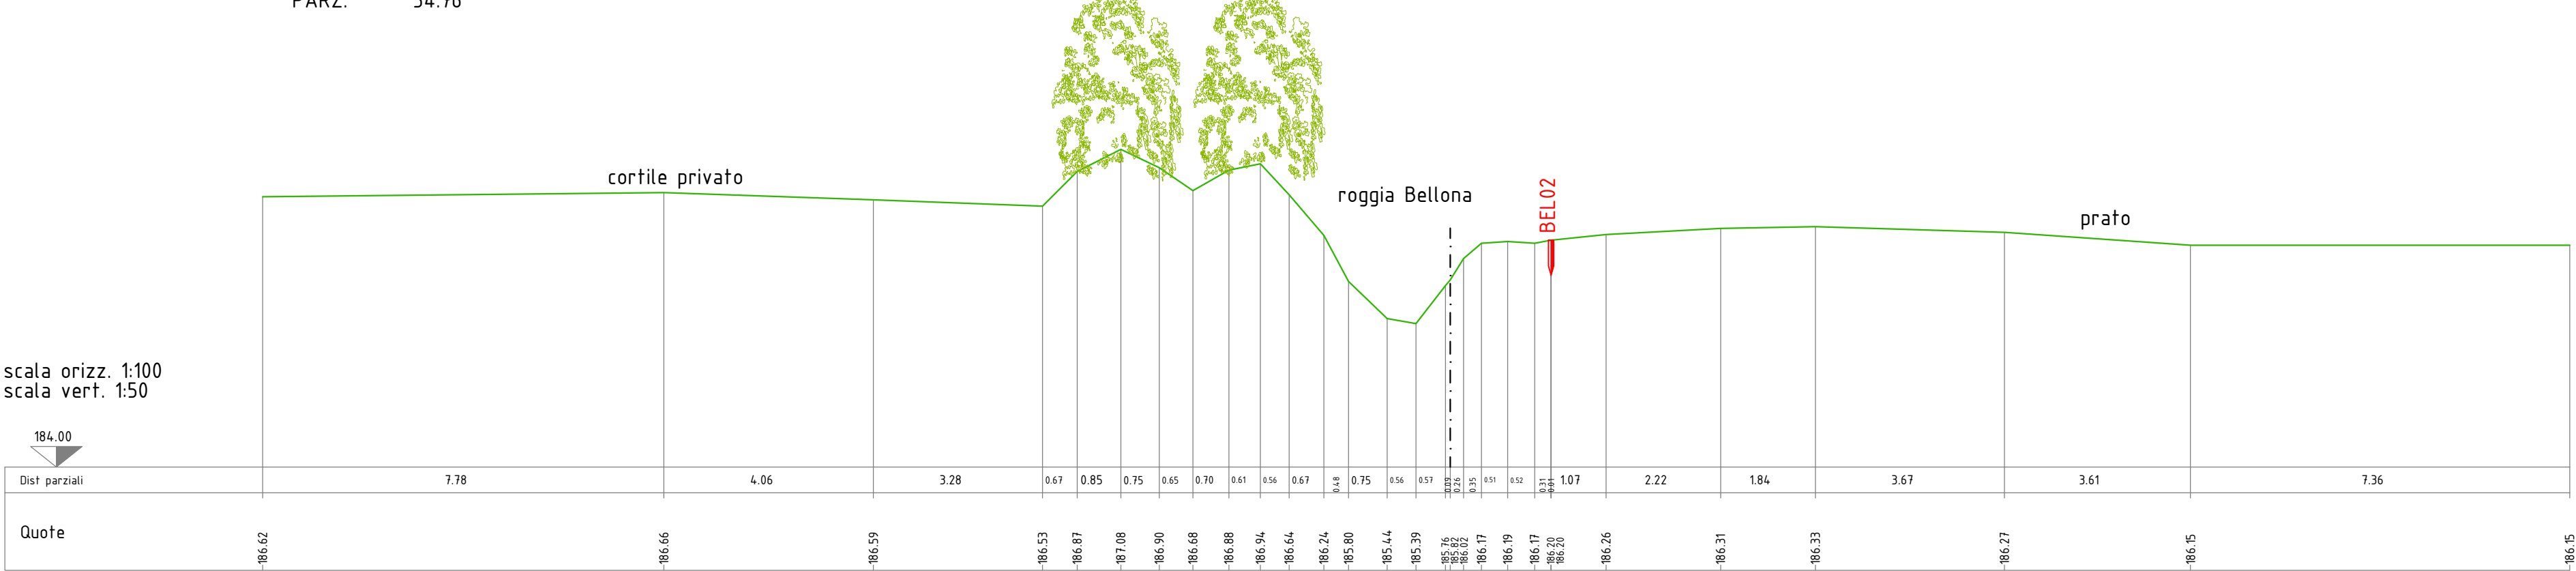

SEZ.NUM. BEL01  
PROGR. 216.13  
PARZ. 44.24

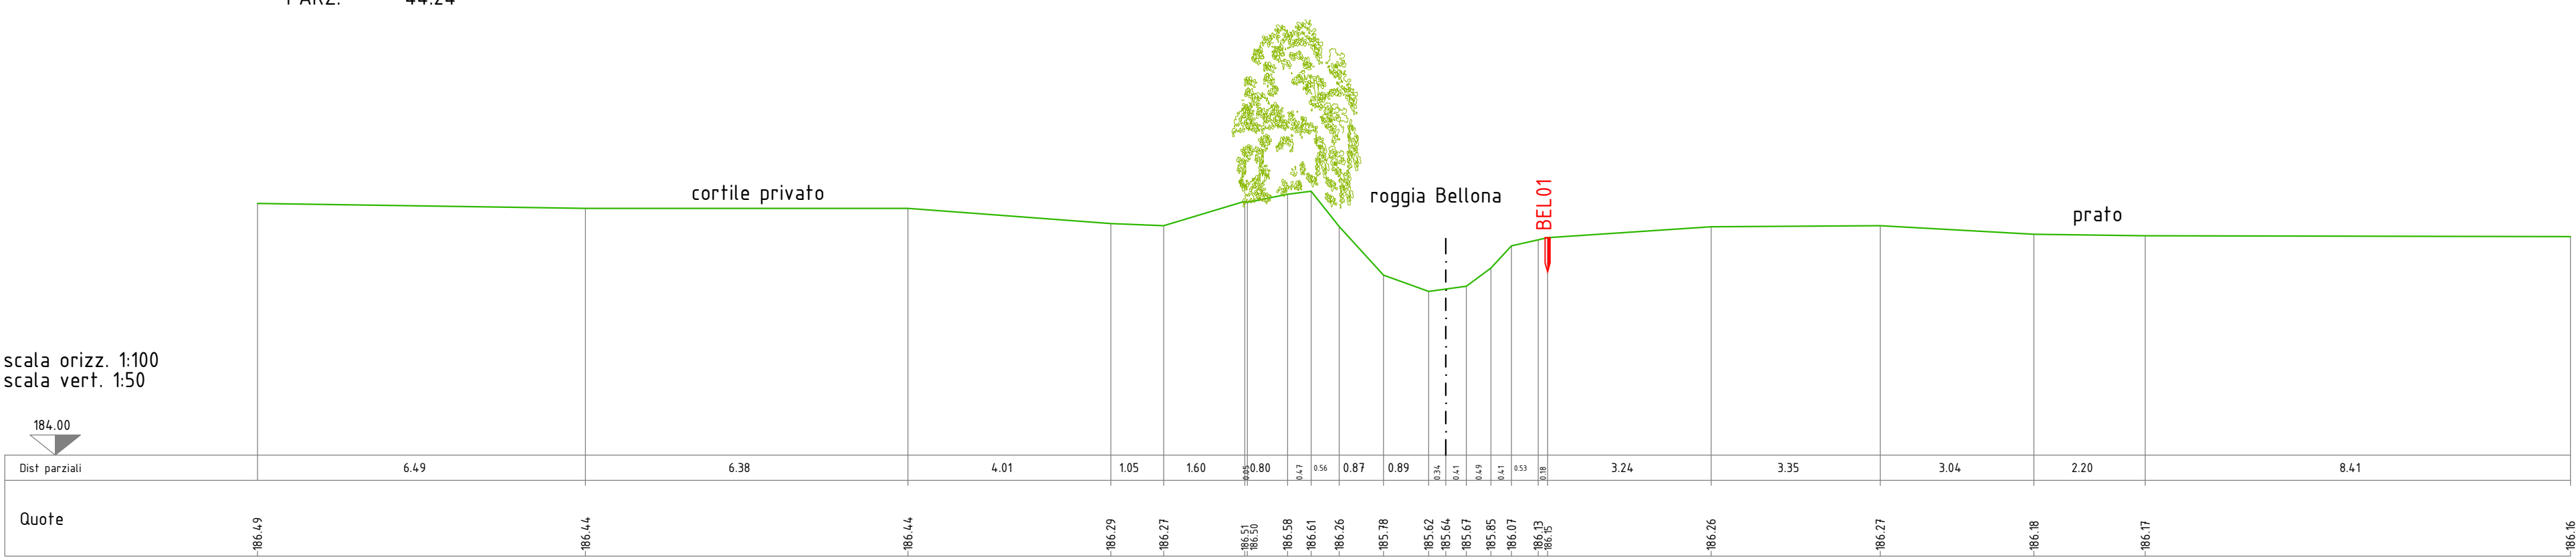

REV.	DATA	DESCRIZIONE	REDATTO	VERIFICATO	APPROVATO
0	11/2013	CONSEGNA	D.Destro	A.Boccato	M.Coccato
1	01/2021	VERIFICA AGGIORNAMENTO PROGETTO ESECUTIVO	J.E.Lucca	J.E.Lucca	S.Fattorelli



OPERE DI LAMINAZIONE DELLE PIENE DEL  
FIUME OLONA DA REALIZZARE NEI COMUNI  
DI CANEGRATE (MI), LEGNANO (MI),  
PARABIAGO (MI), E S. VITTORE OLONA (MI)

AGGIORNAMENTO  
PROGETTO ESECUTIVO

RESPONSABILE DEL PROCEDIMENTO: DOTT. ING. MARCO LA VEGLIA

PROGETTAZIONE: A.T.I. TECHNITAL S.p.A. – mandataria  
BETA STUDIO S.r.l.

AGGIORNAMENTO: BETA STUDIO S.r.l.  
Capo Progetto e Responsabile Integrazione Prestazioni Specialistiche: DOTT. ING. SERGIO FATTORELLI

ELABORAZIONE: BETA Studio S.r.l.	TITOLO ELABORATO:		
	RILIEVI TOPOGRAFICI SEZIONI TRASVERSALI – TAV. 4/4		
	SCALA: 1:100/50	REV. 1	N° ELABORATO:  PETOPSZ04
	NOME FILE: PETOPSZ.dwg	DATA: GENNAIO 2021	