


Pianta chiave

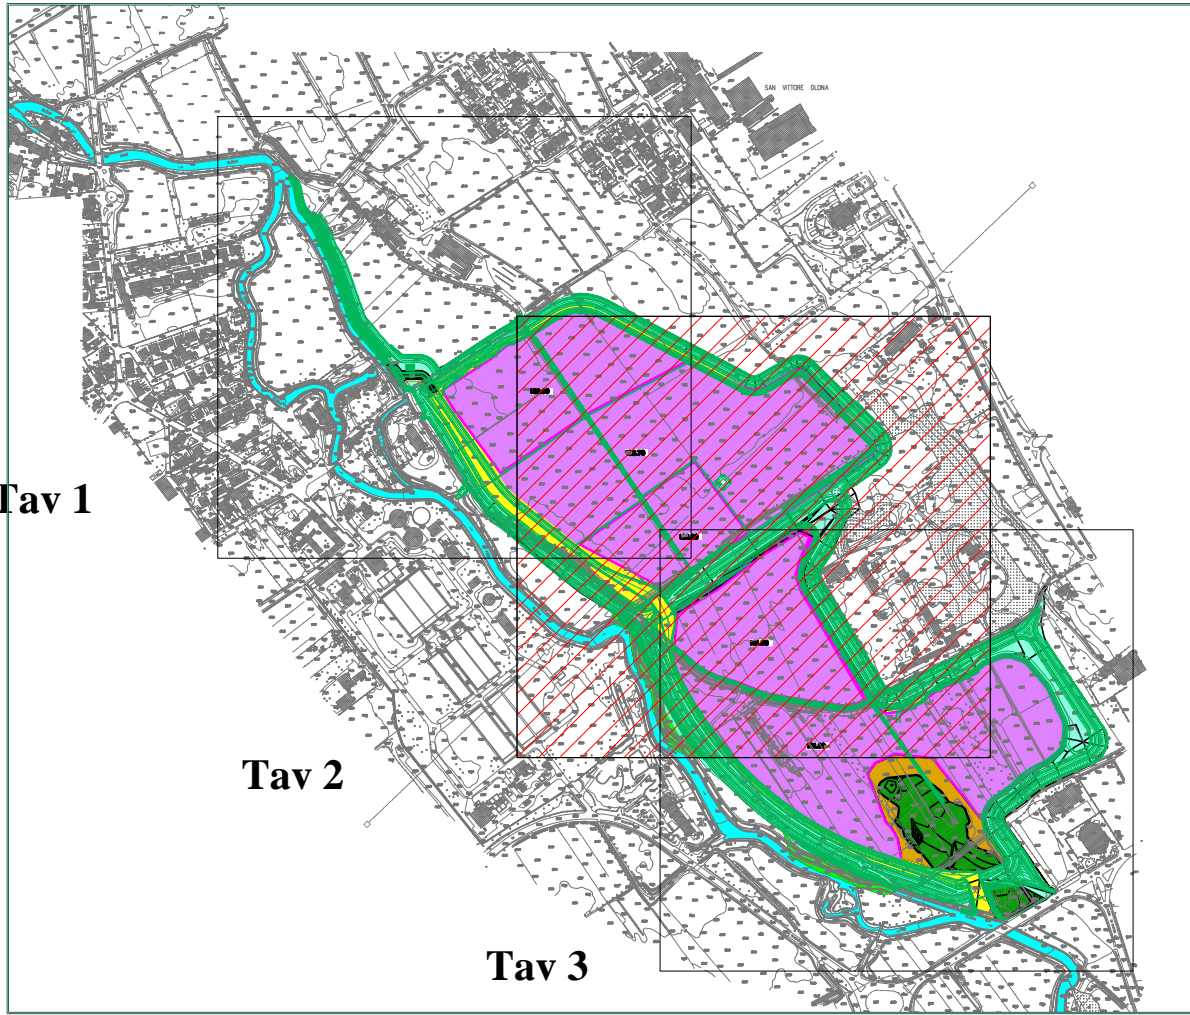

Legenda:

- Zone di sbancamento orizzontale a quota progetto -0.50m
- Zone sola rimozione dello scotico di 0,50m
- Zone scavo a sezione inclinata/gradoni
- Zone di riporto
- Zone solo livellamento del terreno in quota progetto
- Zone di demolizione dell'argine esistente

REV.	DATA	DESCRIZIONE	REDATTO	VERIFICATO	APPROVATO
0	11/2013	CONSEGNA		F.Mattarolo	M.Coccato
1	06/2014	REVISIONE PER RICHIESTE PLUS		F.Mattarolo	M.Coccato
2	12/2020	AGGIORNAMENTO PROGETTO ESECUTIVO	J.E.Lucca	J.E.Lucca	M.Coccato
3	01/2021	VERIFICA AGGIORNAMENTO PROGETTO ESECUTIVO	J.E.Lucca	J.E.Lucca	S.Fattorelli

OPERE DI LAMINAZIONE DELLE PIENE DEL FIUME OLONA DA REALIZZARE NEI COMUNI DI CANEGRATE (MI), LEGNANO (MI), PARABIAGO (MI), E S. VITTORE OLONA (MI)

AGGIORNAMENTO PROGETTO ESECUTIVO

RESPONSABILE DEL PROCEDIMENTO: DOTT. ING. MARCO LA VEGLIA

PROGETTAZIONE: A.T.I. TECHNITAL S.p.A. – mandataria BETA STUDIO S.r.l.

AGGIORNAMENTO: BETA STUDIO S.r.l.

Capo Progetto e Responsabile Integrazione Prestazioni Specialistiche: DOTT. ING. SERGIO FATTORELLI

ELABORAZIONE: BETA Studio S.r.l.	TITOLO ELABORATO: PROGETTO DELL'OPERA PIANO DEGLI SCAVI TAV 2		
SCALA: 1:1000	REV. 3	N° ELABORATO: PE PO PSC 02	
NOME FILE: PE PO PSC 01-03.DWG	DATA: GENNAIO 2021		