




Asse 2 sez A  
prog. 53.30

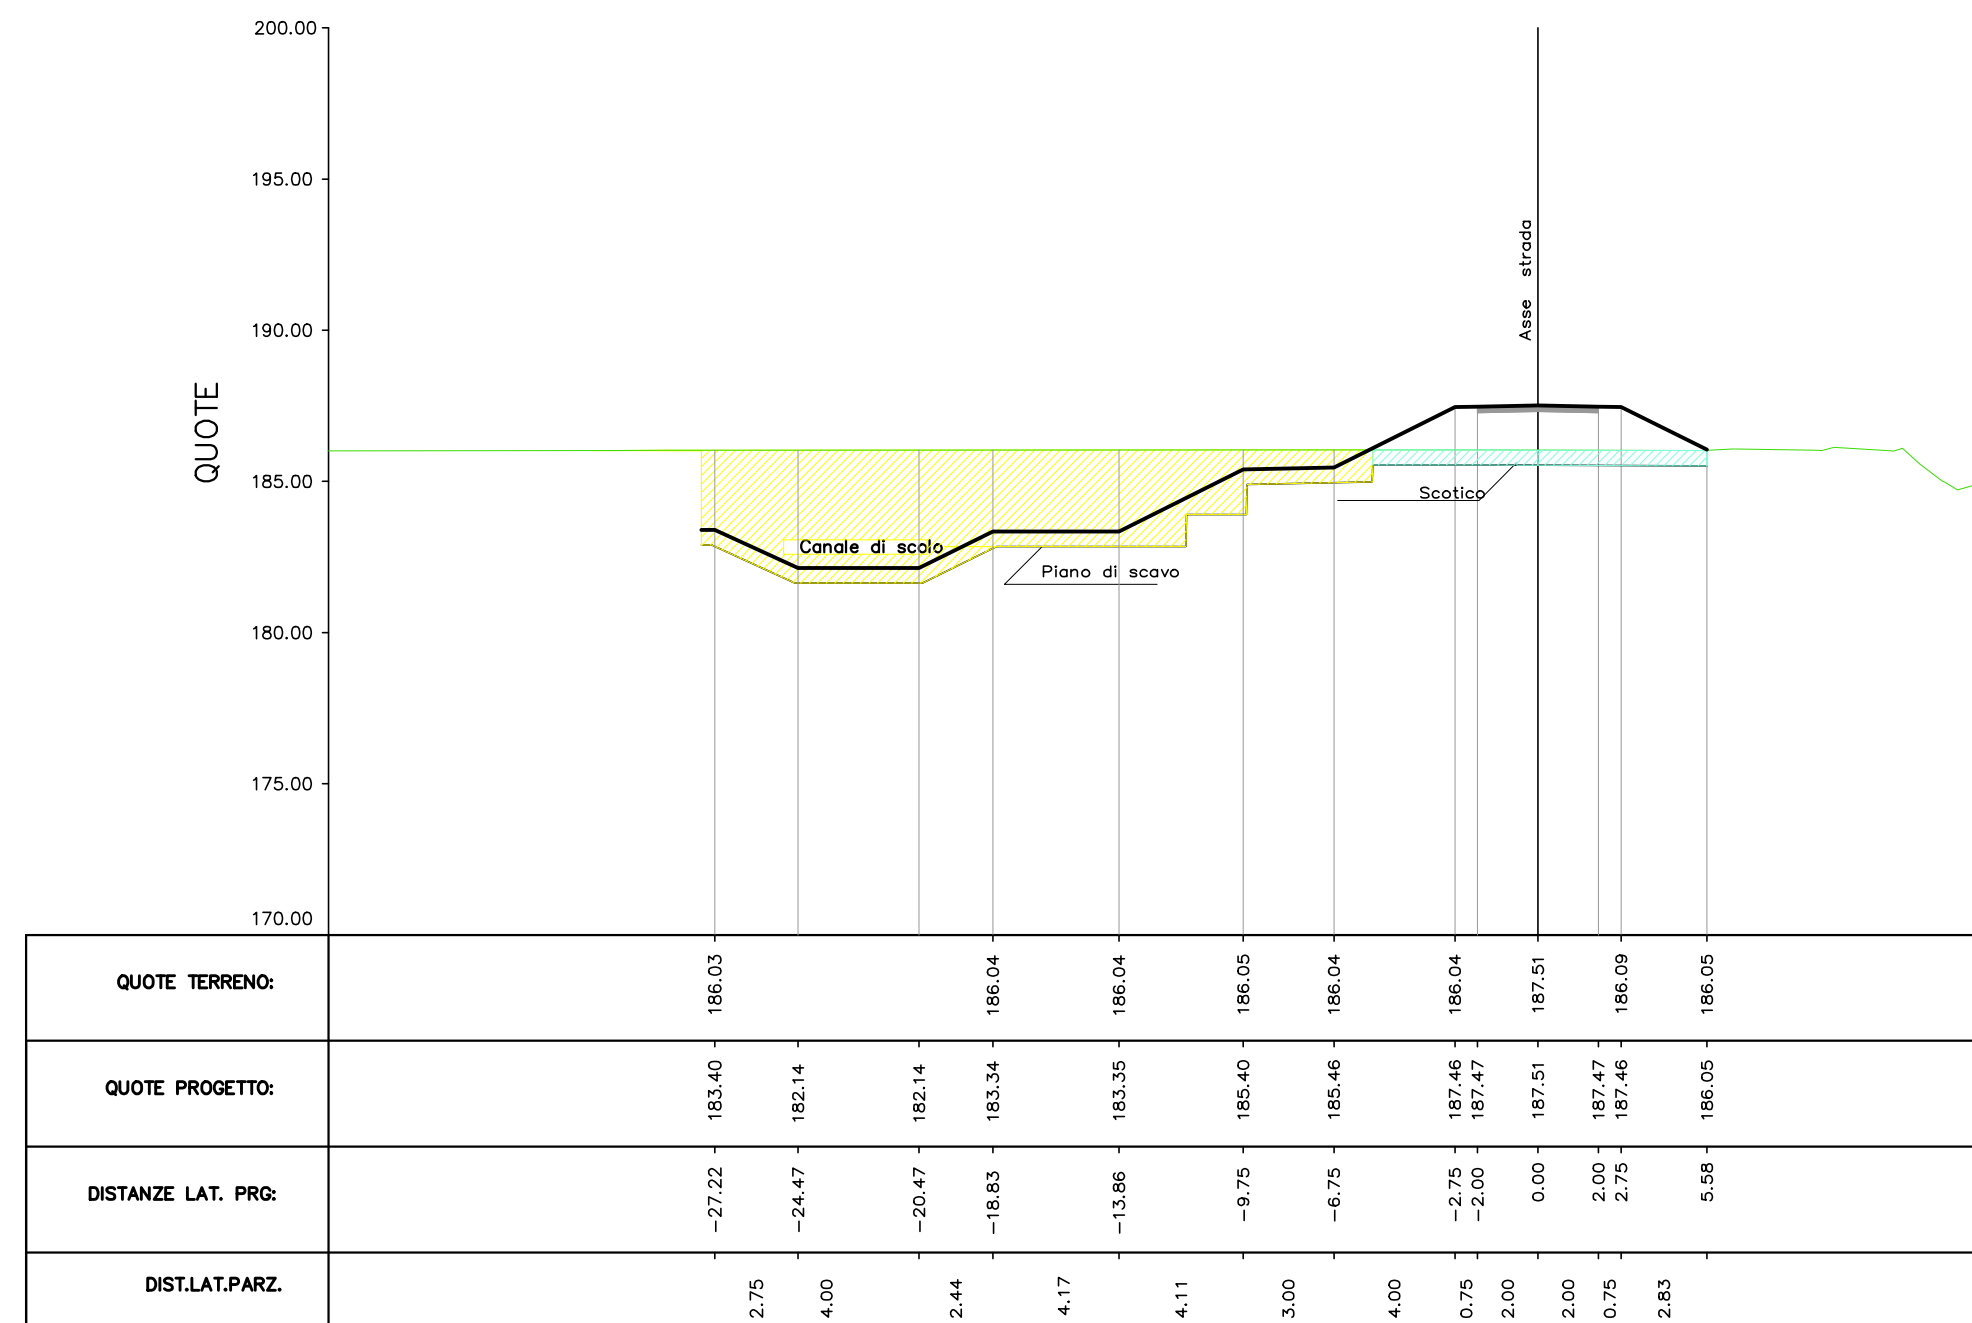


Asse 2 sez B  
prog. 133.30

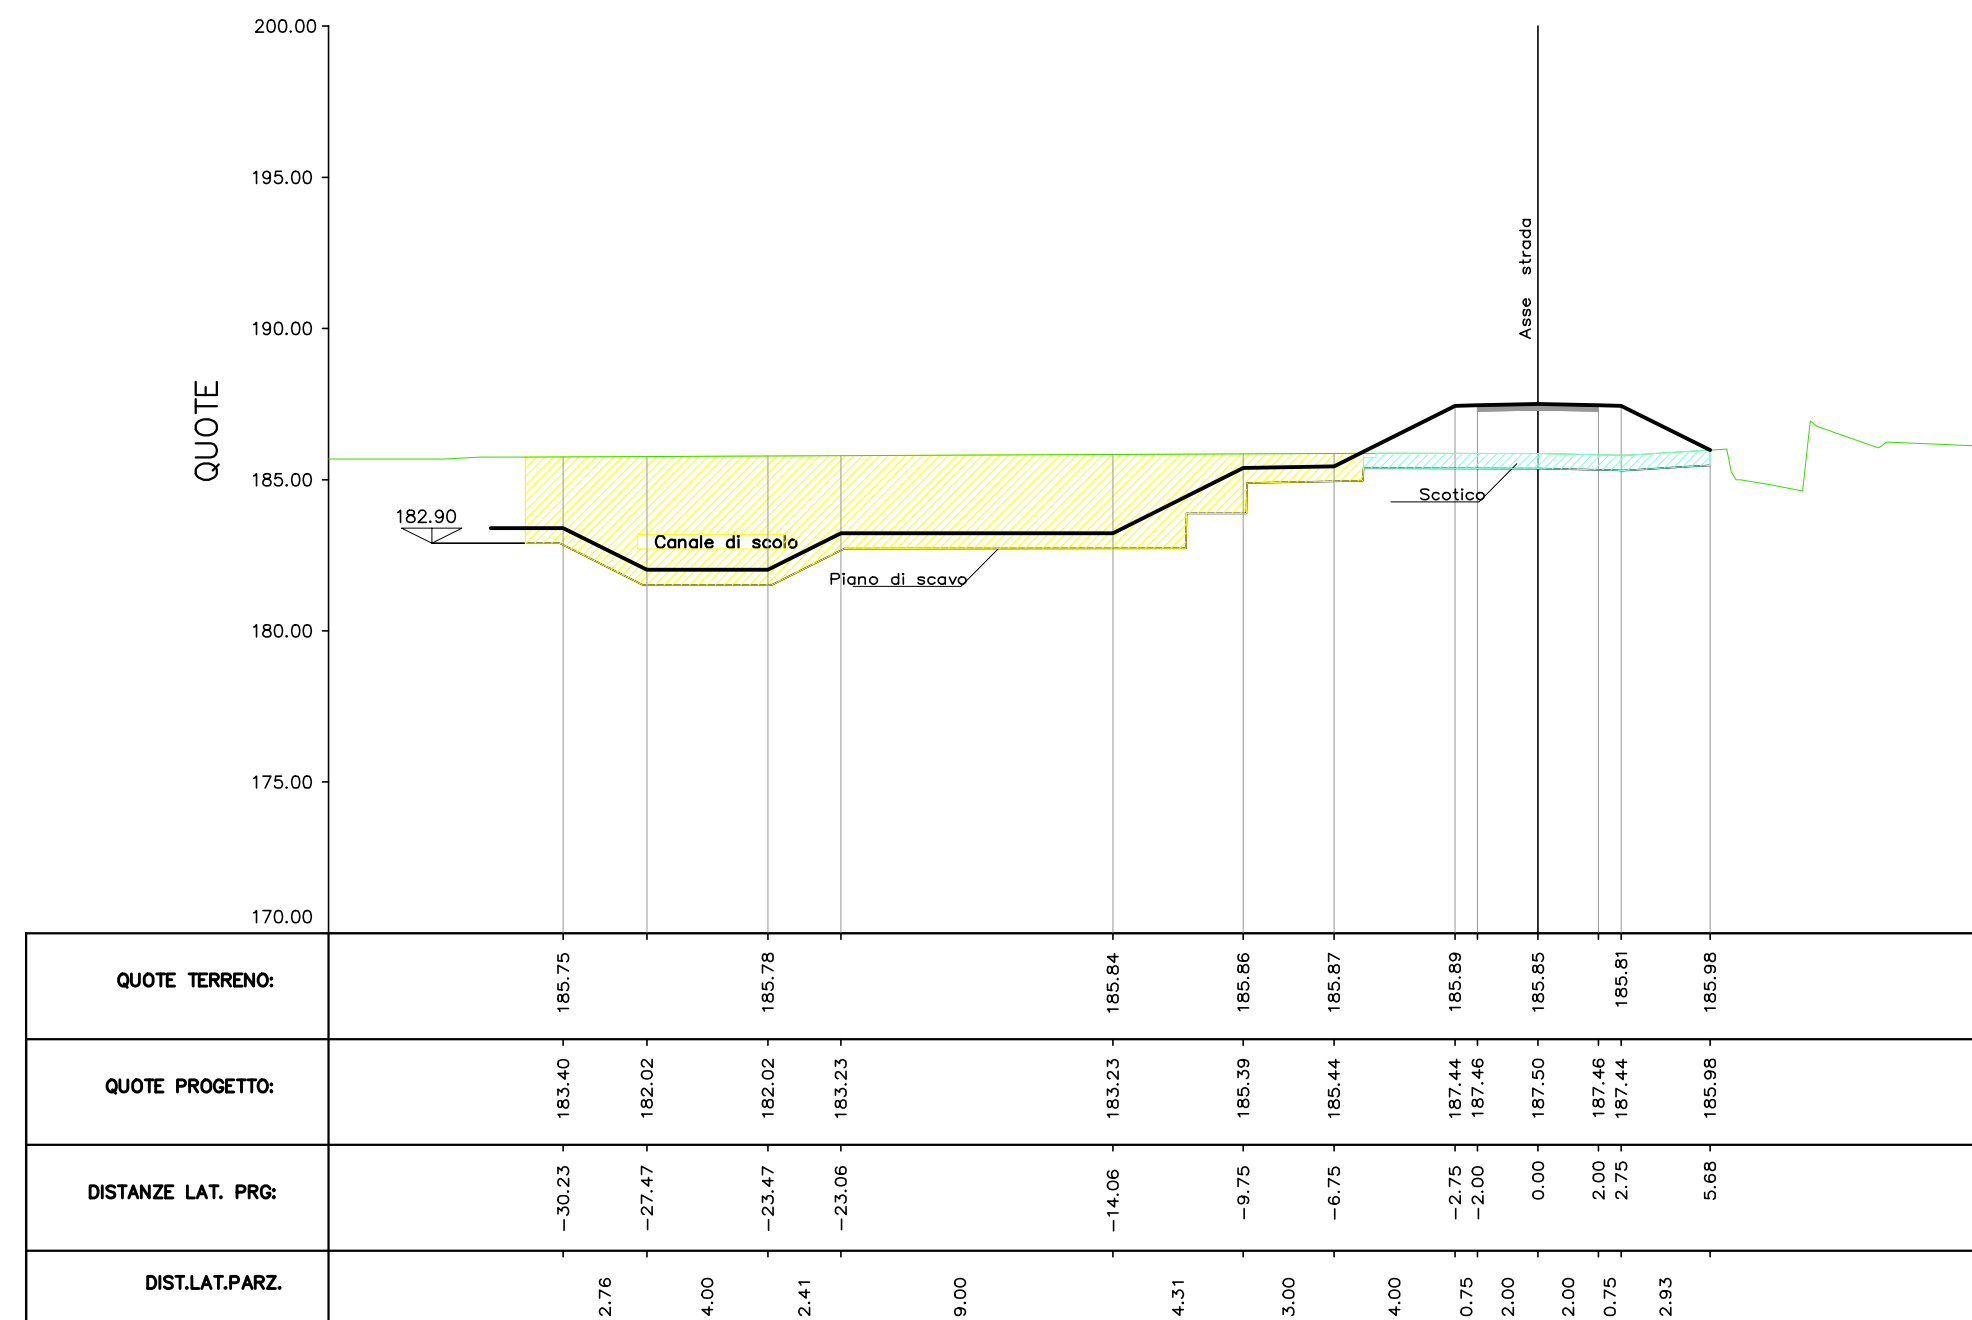


Asse 2 sez C  
prog. 186.30

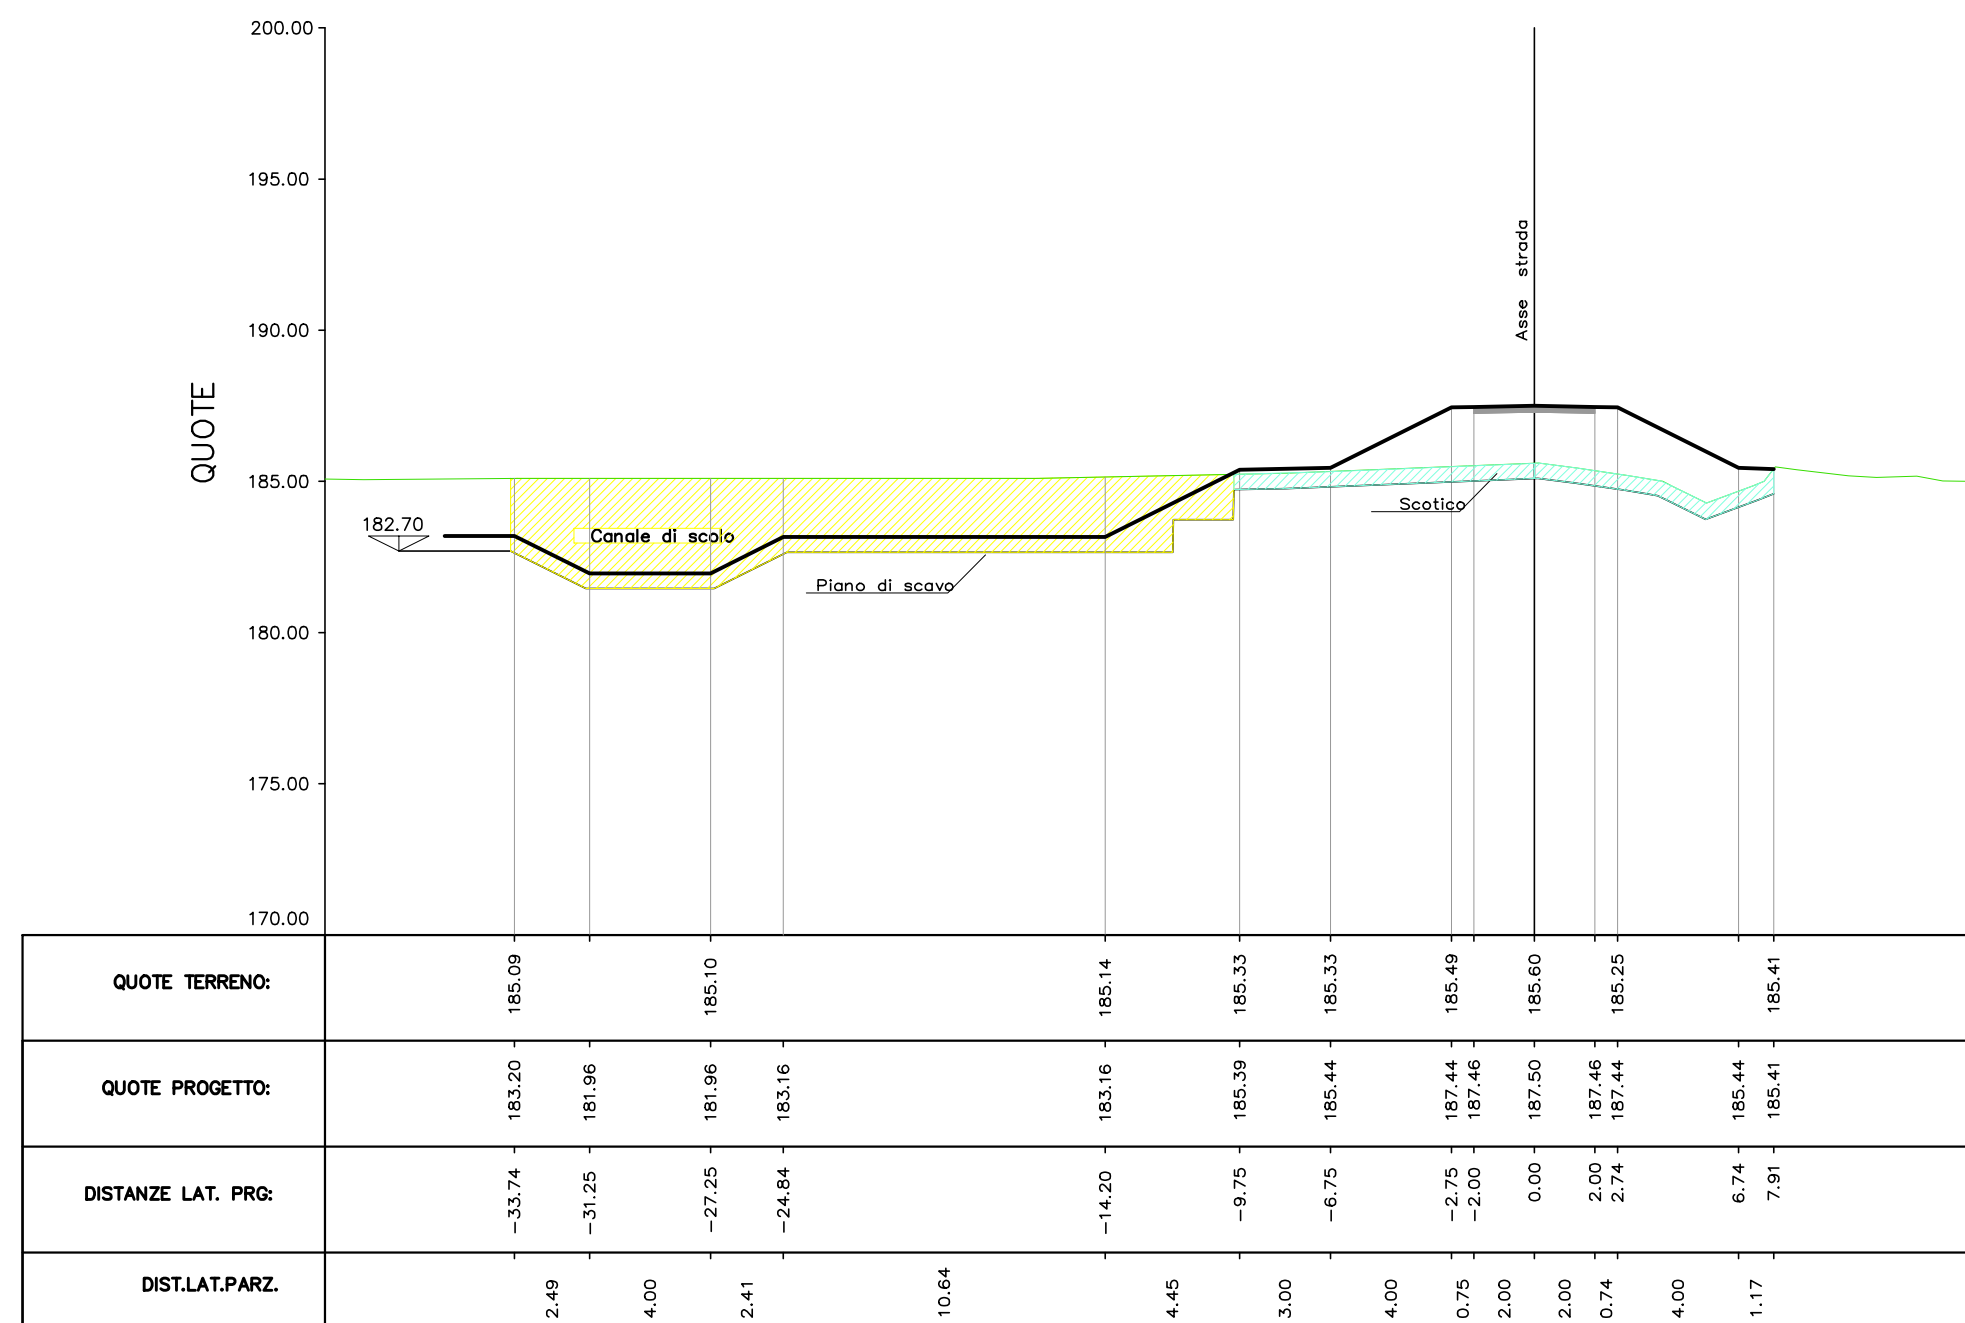

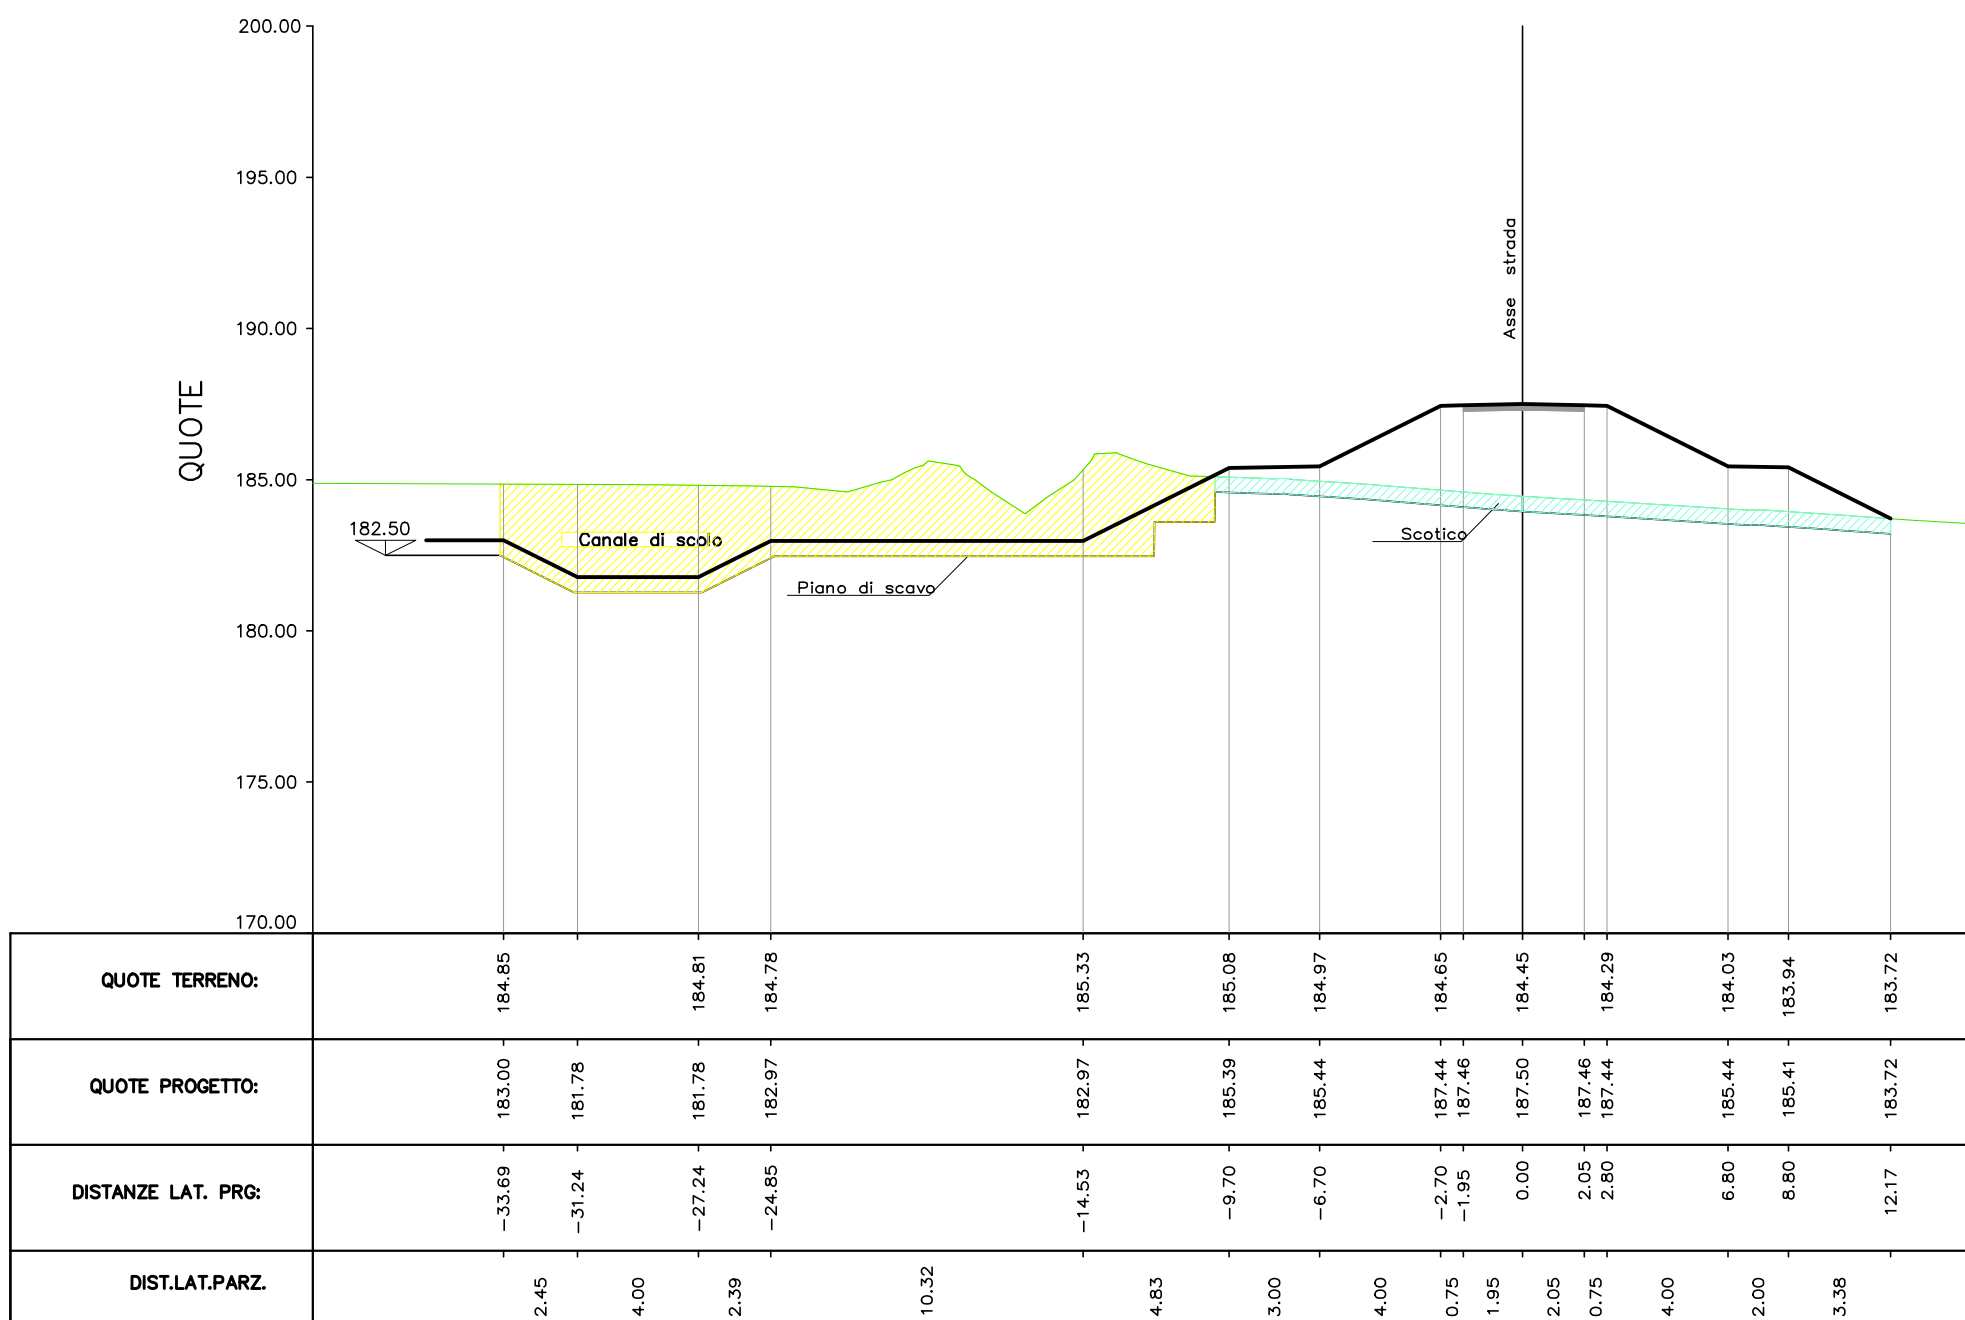


Asse 2 sez D  
prog. 313.30

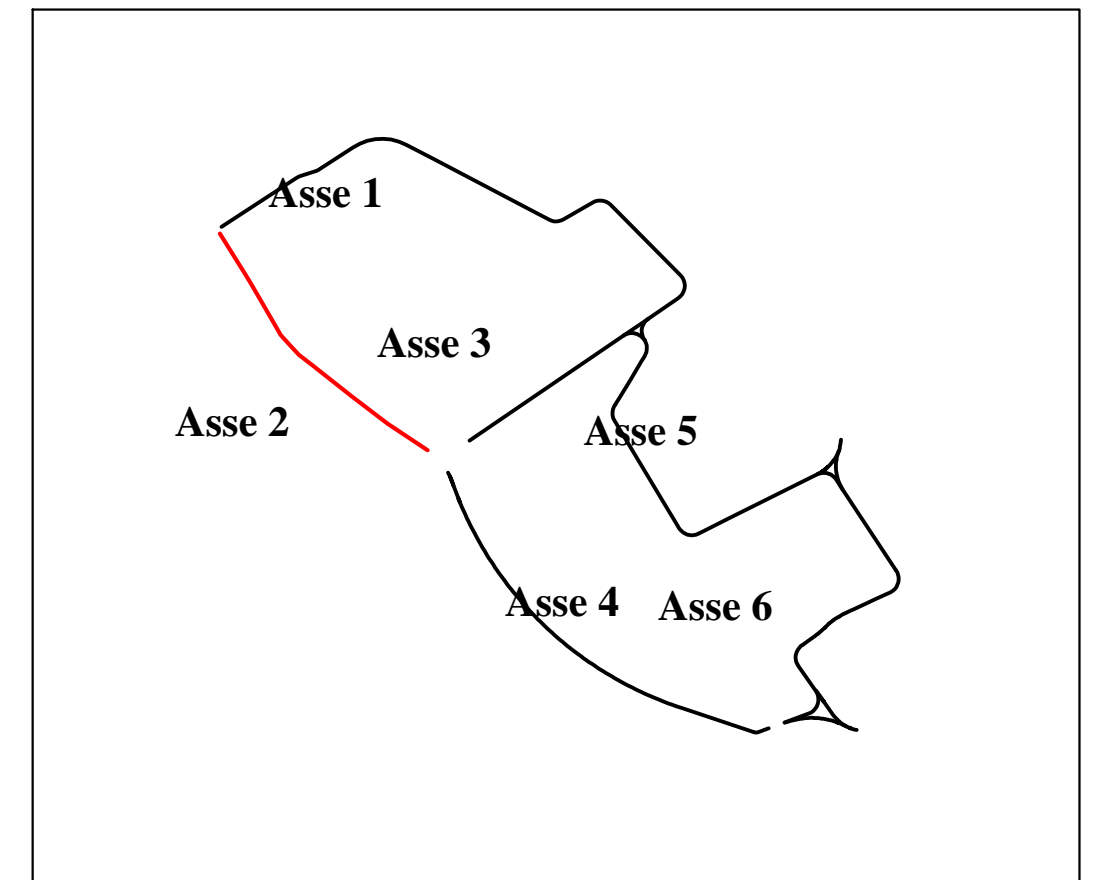

## Pianta chiave



Legenda:

-  Zona sola rimozione dello scotico
-  Zona scavo a sezione obbligata/sezione inclinata/gradoni
-  Profilo terreno esistente

REV.	DATA	DESCRIZIONE	REDATTO	VERIFICATO	APPROVATO
0	11/2013	CONSEGNA		F.Mattarolo	M.Coccato
1	06/2014	REVISIONE PER RICHIESTE PLUS		F.Mattarolo	M.Coccato
2	12/2020	AGGIORNAMENTO PROGETTO ESECUTIVO	J.E.Lucca	J.E.Lucca	M.Coccato
3	01/2021	VERIFICA AGGIORNAMENTO PROGETTO ESECUTIVO	J.E.Lucca	J.E.Lucca	S.Fattorelli



**OPERE DI LAMINAZIONE DELLE PIENE DEL  
FIUME OLONA DA REALIZZARE NEI COMUNI  
DI CANEGRATE (MI), LEGNANO (MI),  
PARABIAGO (MI), E S. VITTORE OLONA (MI)**

# AGGIORNAMENTO PROGETTO ESECUTIVO

RESPONSABILE DEL PROCEDIMENTO: DOTT. ING. MARCO LA VEGLIA

PROGETTAZIONE: **A.T.I. TECHNITAL S.p.A. - mandataria**  
**BETA STUDIO S.r.l.**

AGGIORNAMENTO: **BETA STUDIO S.r.l.**

Capo Progetto e Responsabile Integrazione Prestazioni Specialistiche: DOTT. ING. SERGIO FATTORELLI

ELABORAZIONE:  
BETA Studio S.r.l.

TITOLO ELABORATO:  
PROGETTO DELL'OPERA  
SEZIONI  
ASSE 2 TAV. 1

SCALA: 1:250

REV.

N° ELABORATO:  
PE PO SEZ 06