




Asse 5 sez E
prog. 150.00

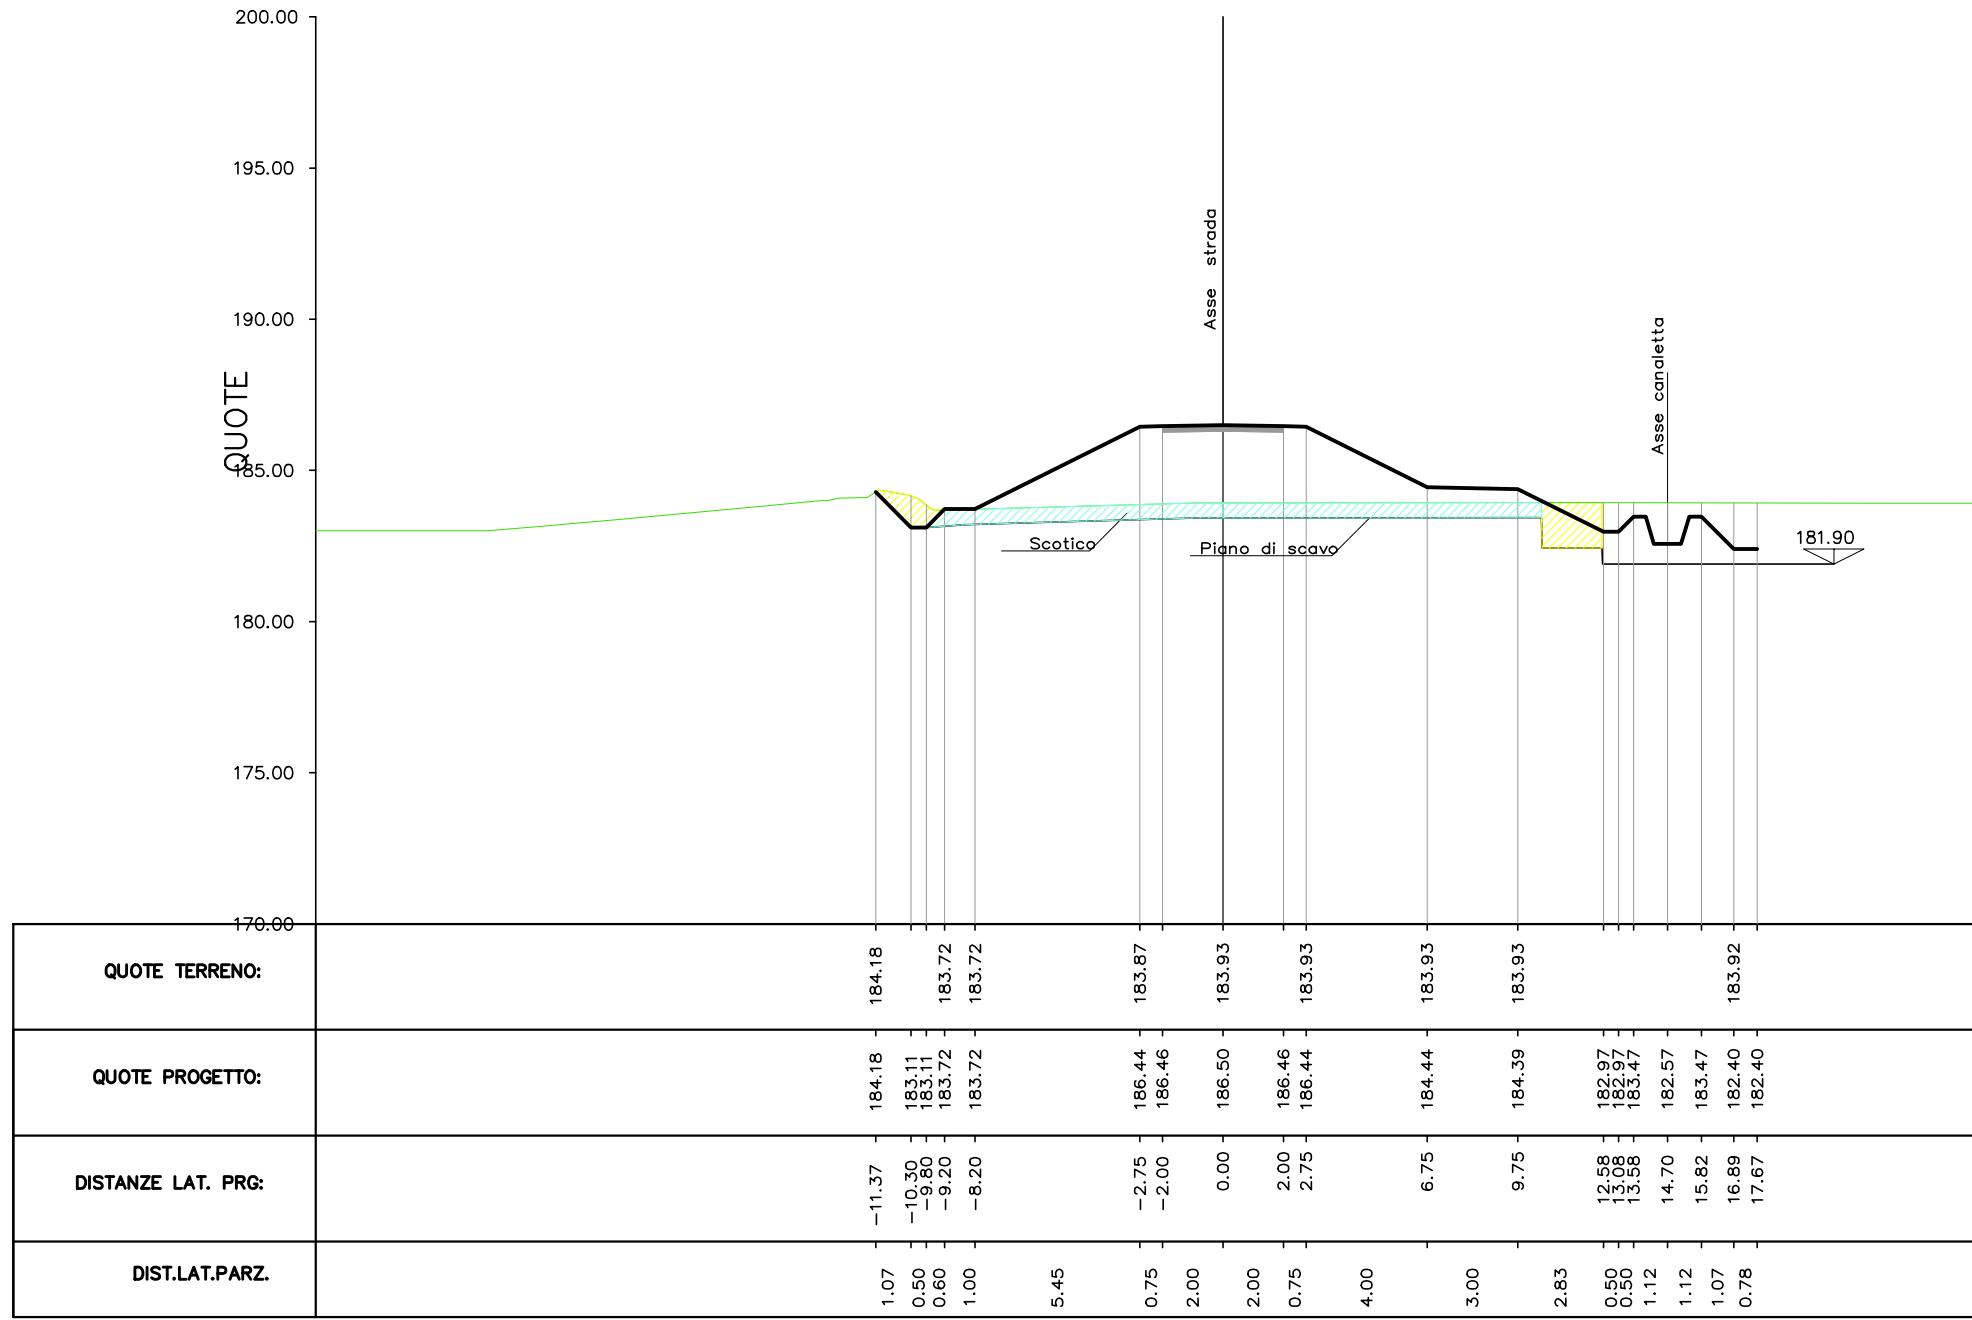


Asse 5 sez F
prog. 290.00

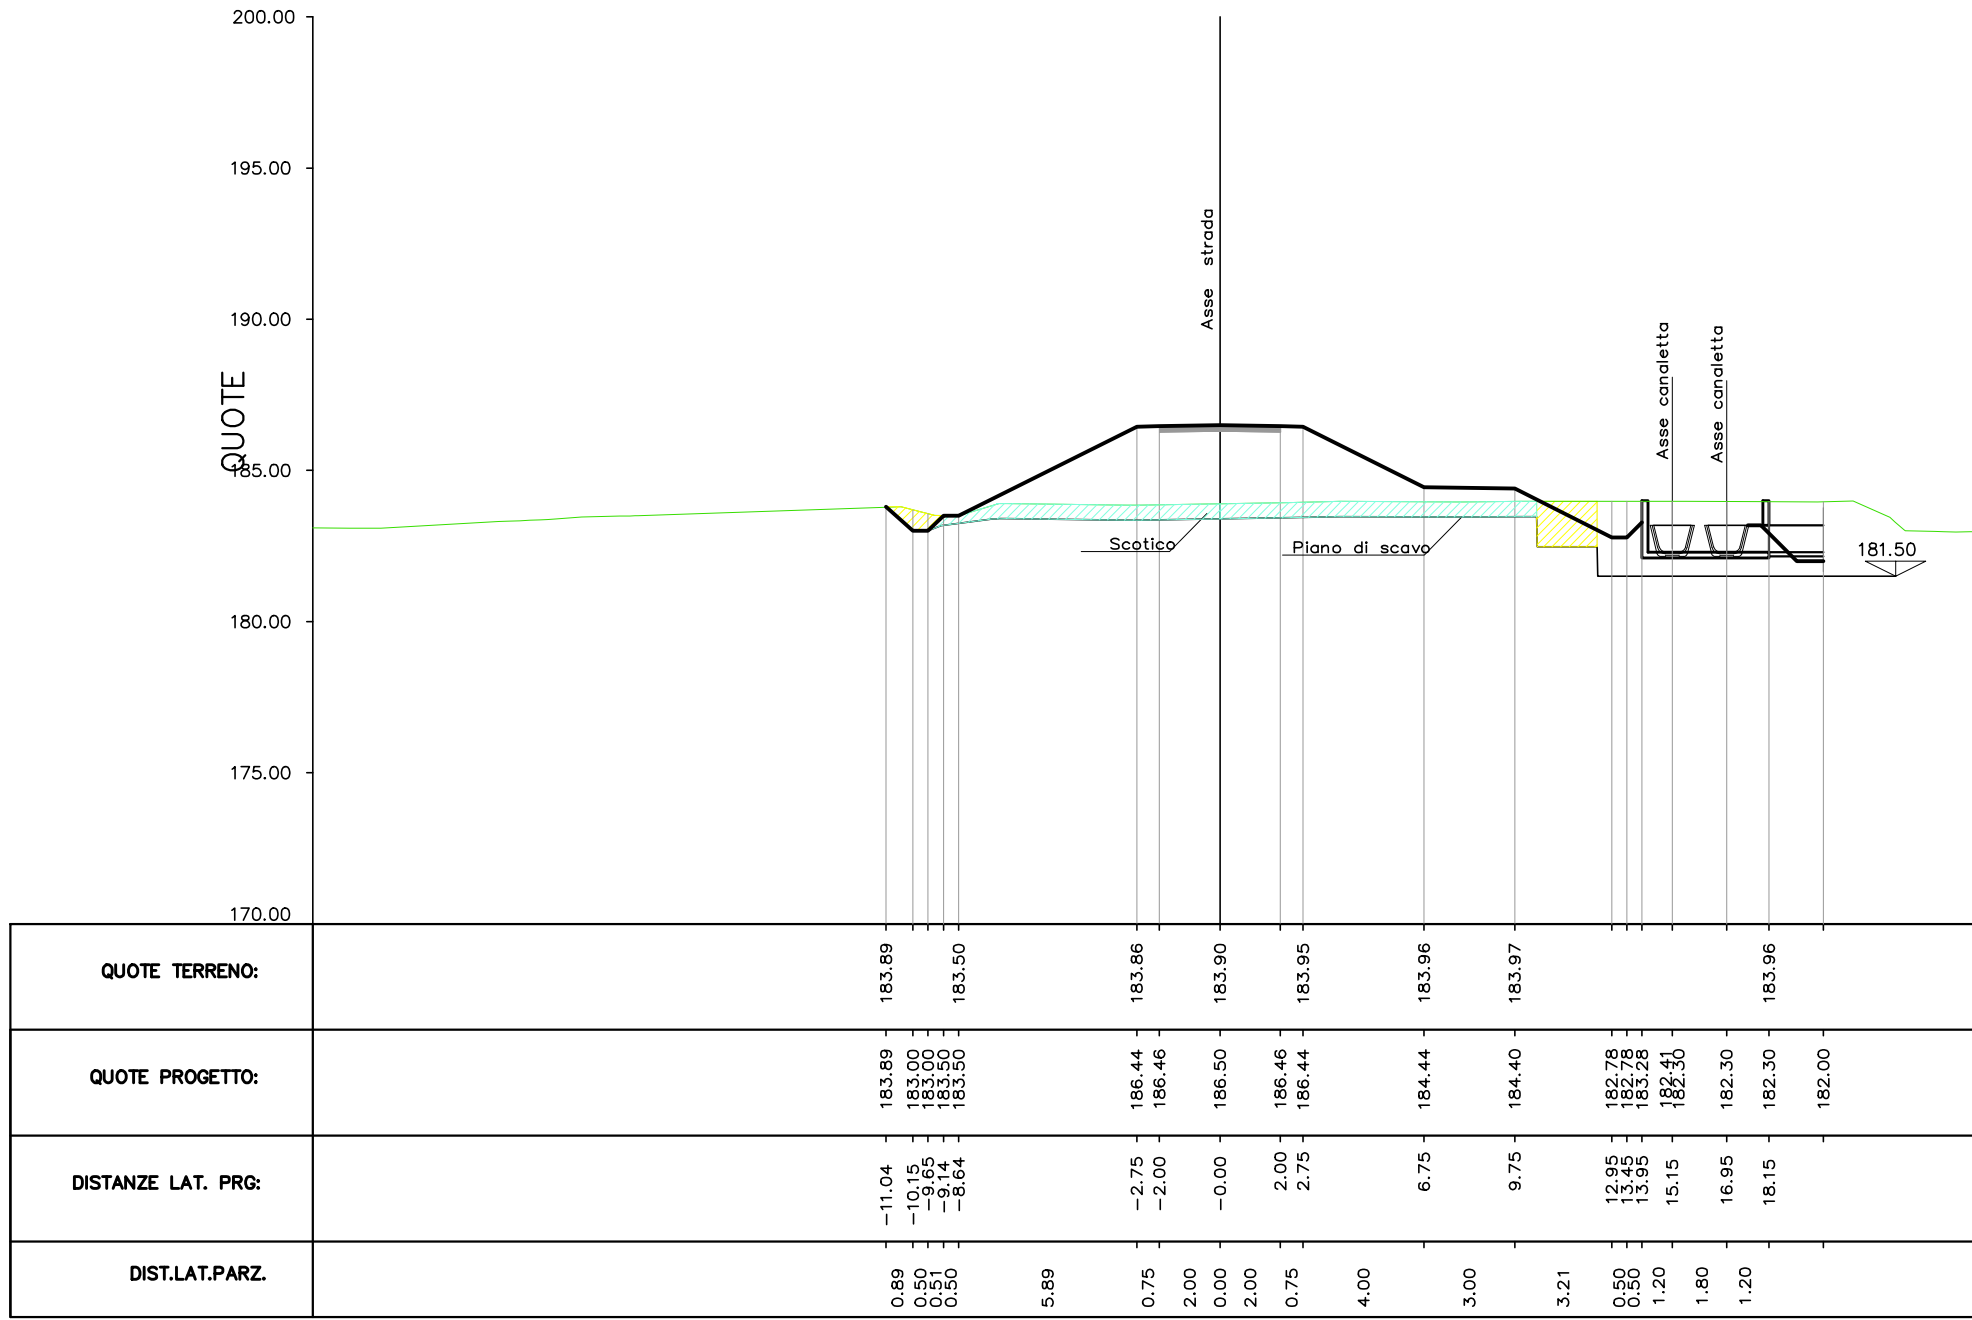


Asse 5 sez G
prog. 315.00

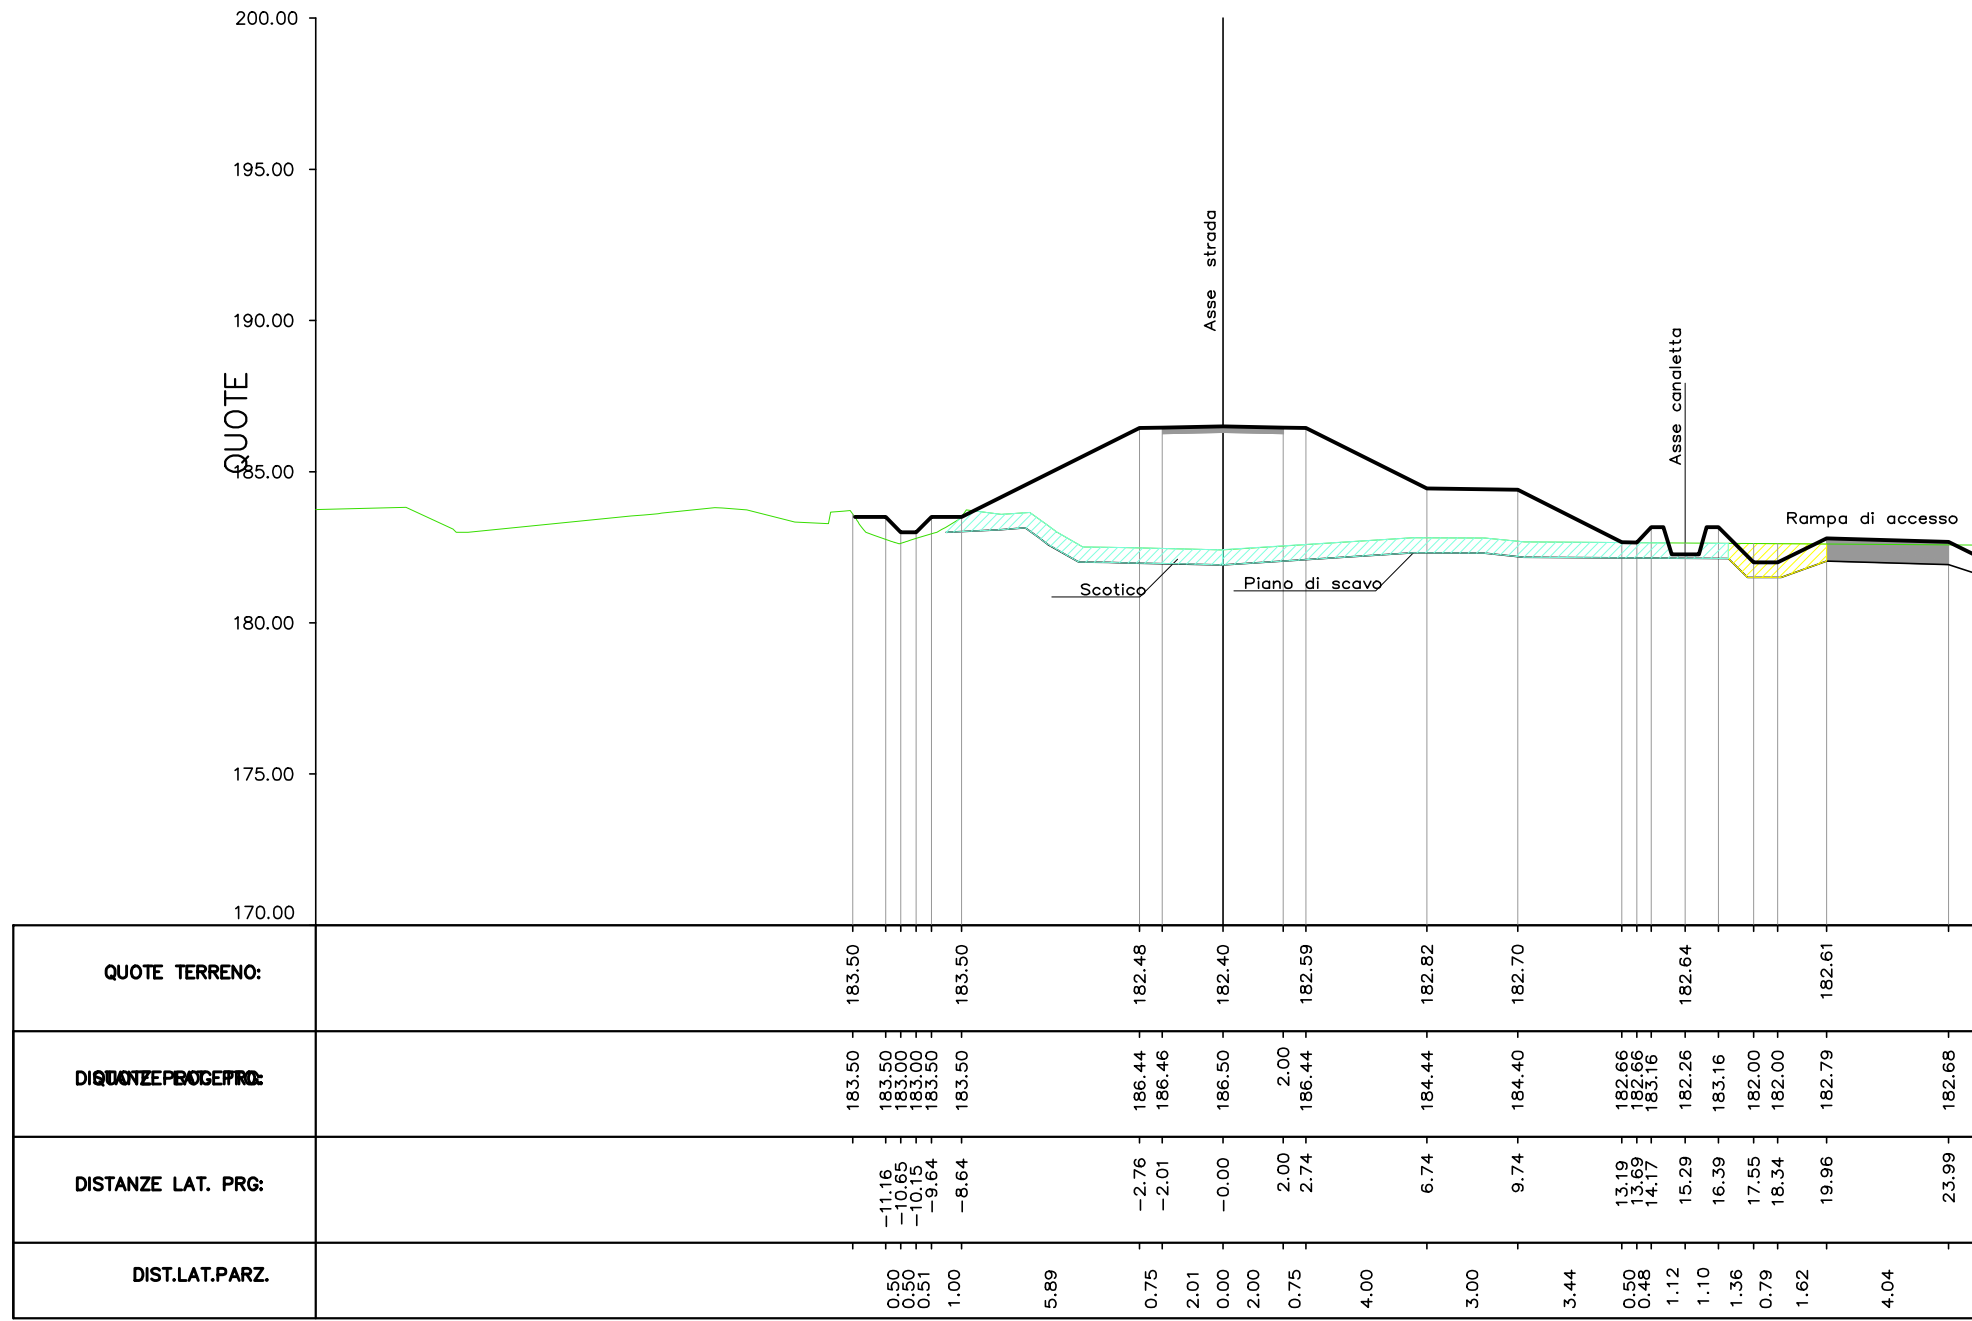

Asse 5 sez H
prog. 350.00

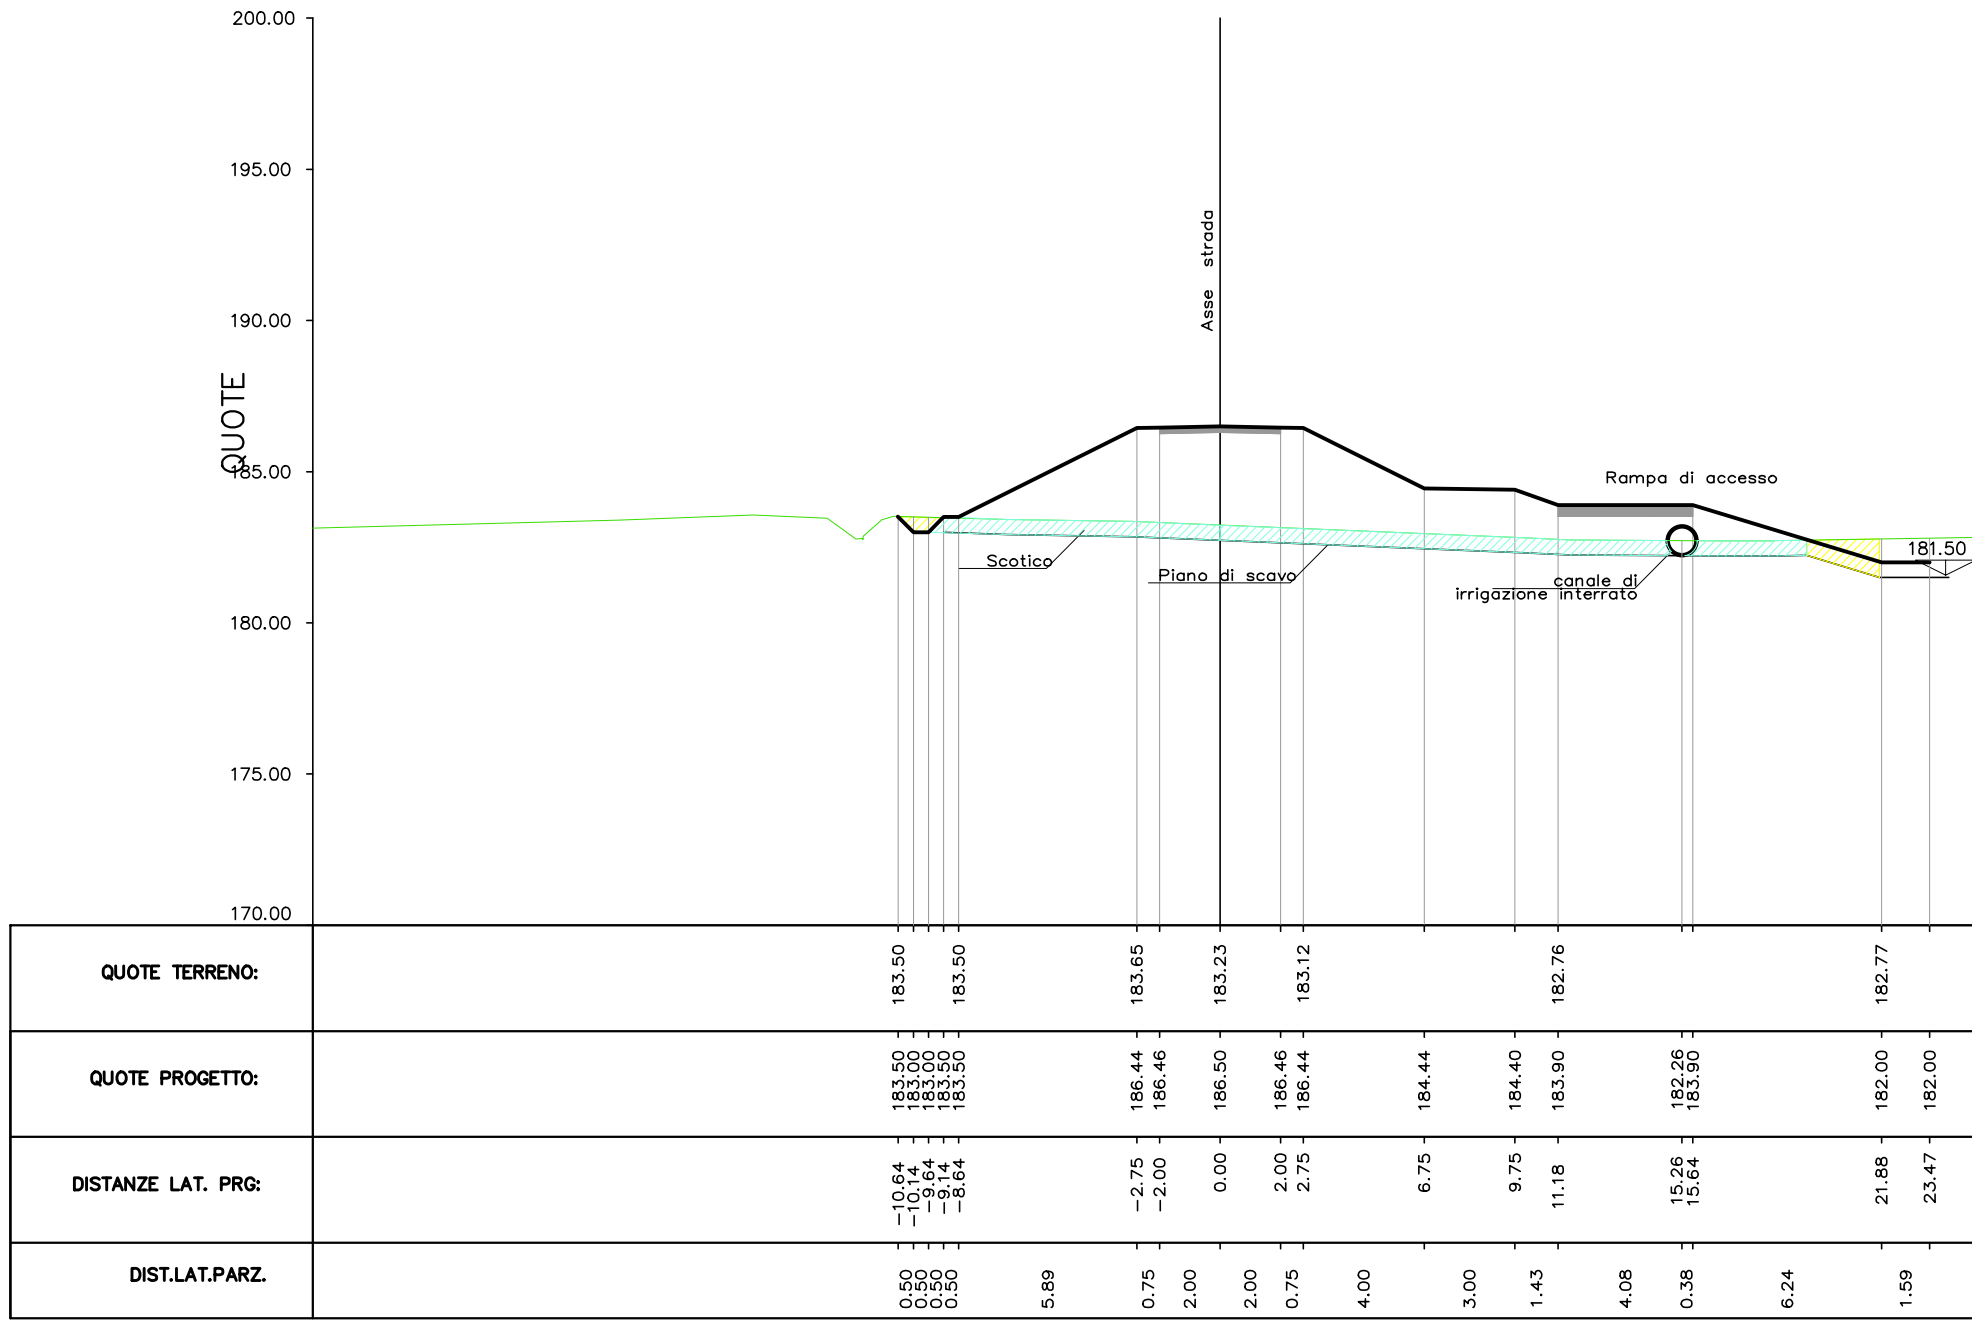

Pianta chiave

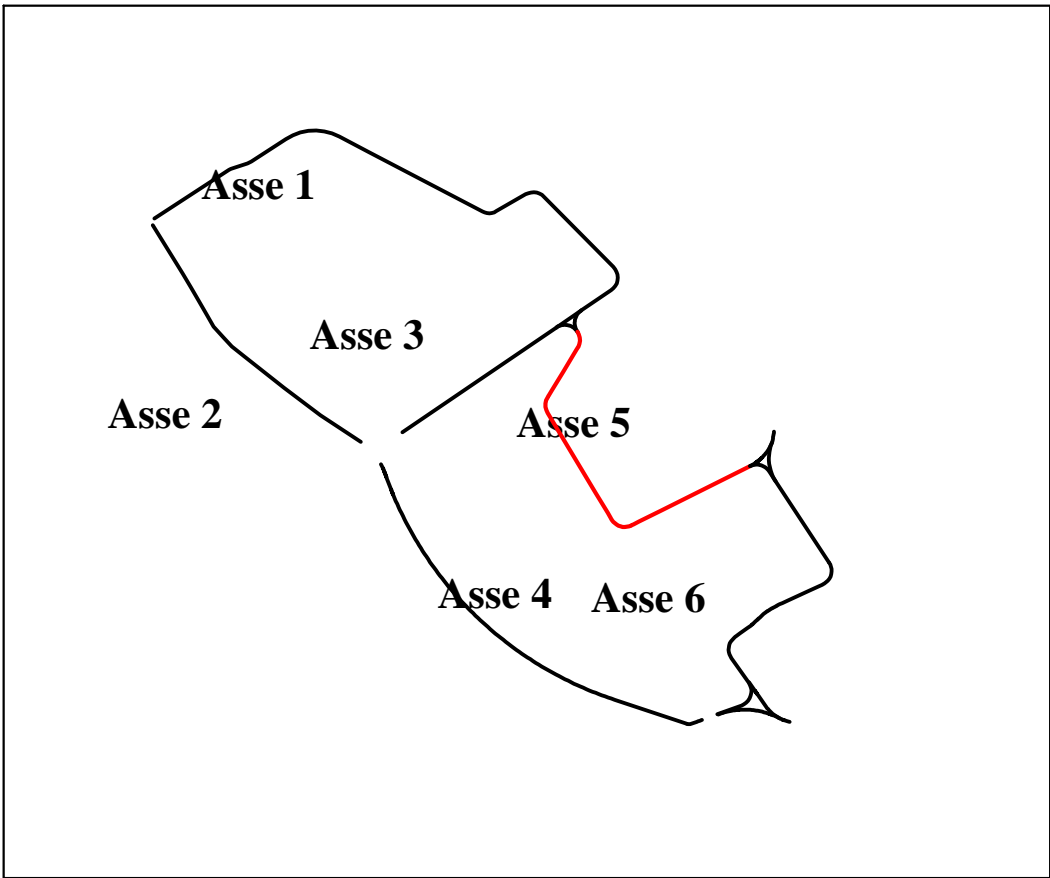

Legenda:

- Zone sola rimozione dello scotico
- Zone scavo a sezione obbligatoria/sezione inclinata/gradoni
- Profilo terreno esistente

REV.	DATA	DESCRIZIONE	REDATTO	VERIFICATO	APPROVATO
0	11/2013	CONSEGNA		F.Mattarolo	M.Coccato
1	06/2014	REVISIONE PER RICHIESTE PLUS		F.Mattarolo	M.Coccato
2	12/2020	AGGIORNAMENTO PROGETTO ESECUTIVO	J.E.Lucca	J.E.Lucca	M.Coccato
3	01/2021	VERIFICA AGGIORNAMENTO PROGETTO ESECUTIVO	J.E.Lucca	J.E.Lucca	S.Fattorelli



OPERE DI LAMINAZIONE DELLE PIENE DEL
FIUME OLONA DA REALIZZARE NEI COMUNI
DI CANEGRATE (MI), LEGNANO (MI),
PARABIAGO (MI), E S. VITTORE OLONA (MI)

AGGIORNAMENTO
PROGETTO ESECUTIVO

RESPONSABILE DEL PROCEDIMENTO: DOTT. ING. MARCO LA VEGLIA

PROGETTAZIONE:
A.T.I. TECHNITAL S.p.A. – mandataria
BETA STUDIO S.r.l.

AGGIORNAMENTO:
BETA STUDIO S.r.l.

Capo Progetto e Responsabile Integrazione Prestazioni Specialistiche: DOTT. ING. SERGIO FATTORELLI

ELABORAZIONE:
BETA Studio S.r.l.

TITOLO ELABORATO:
PROGETTO DELL'OPERA
SEZIONI
ASSE 5 TAV. 2

SCALA:

1:250

REV.

3

N° ELABORATO:

PE PO SEZ 12

NOME FILE:

PE PO SEZ 01-17.DWG

DATA:

GENNAIO 2021