



PROSPETTO SUD - EST

Scala 1:100

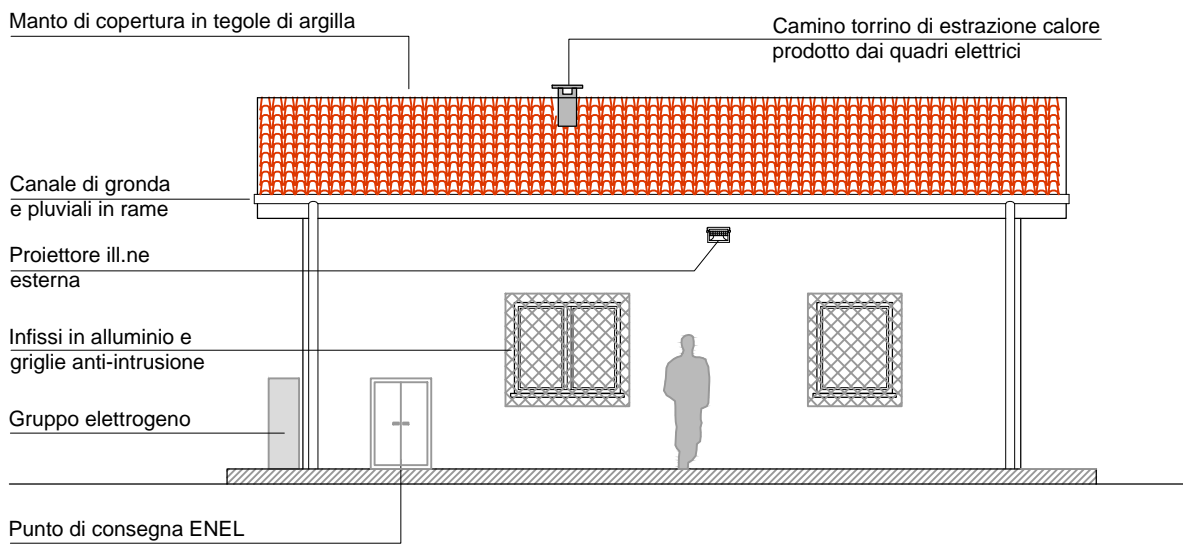


PROSPETTO SUD - OVEST

Scala 1:100

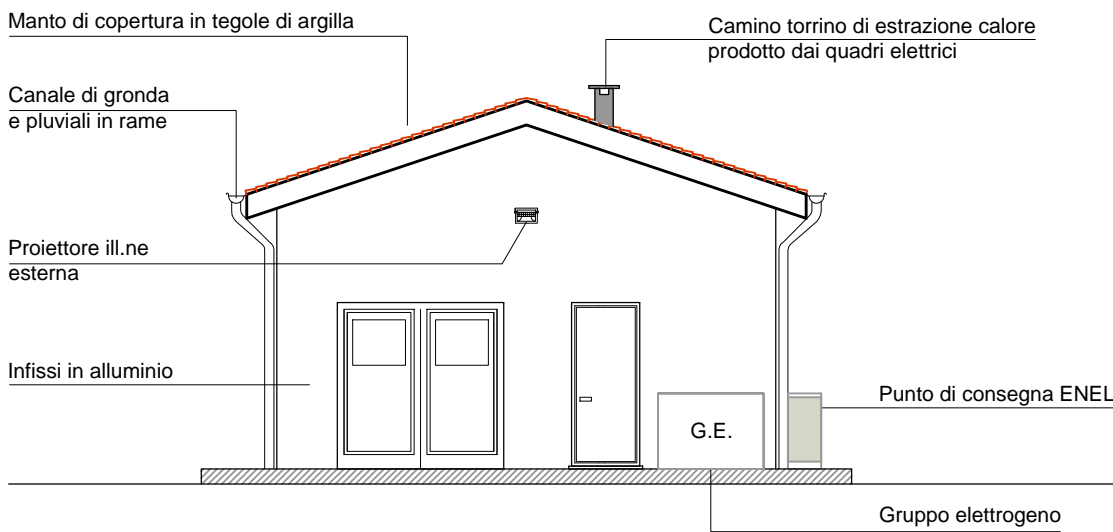


PROSPETTO NORD - OVEST

Scala 1:100

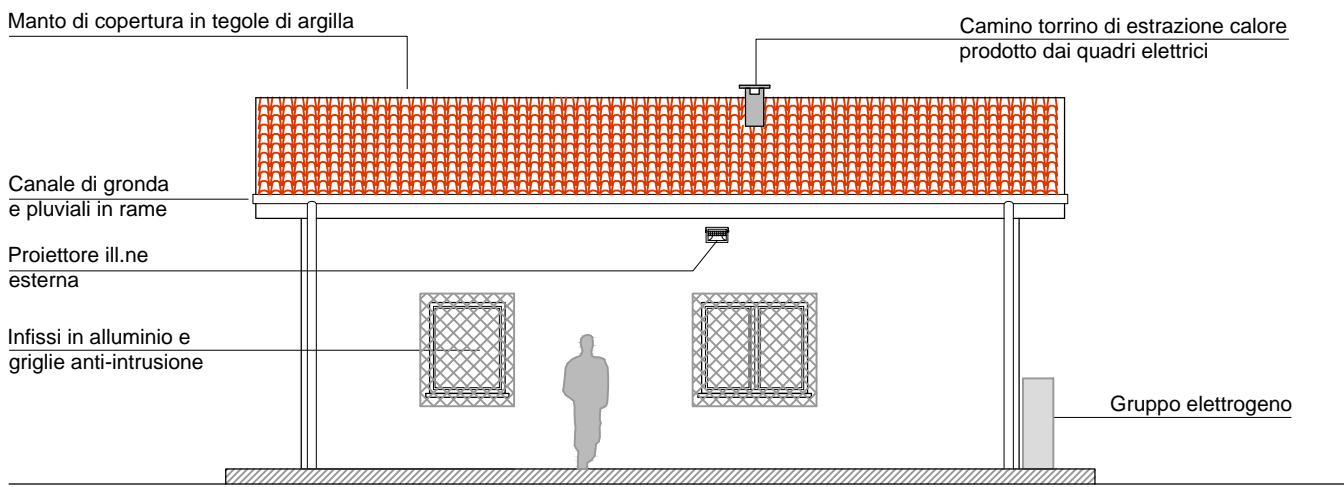


PROSPETTO NORD - EST

Scala 1:100

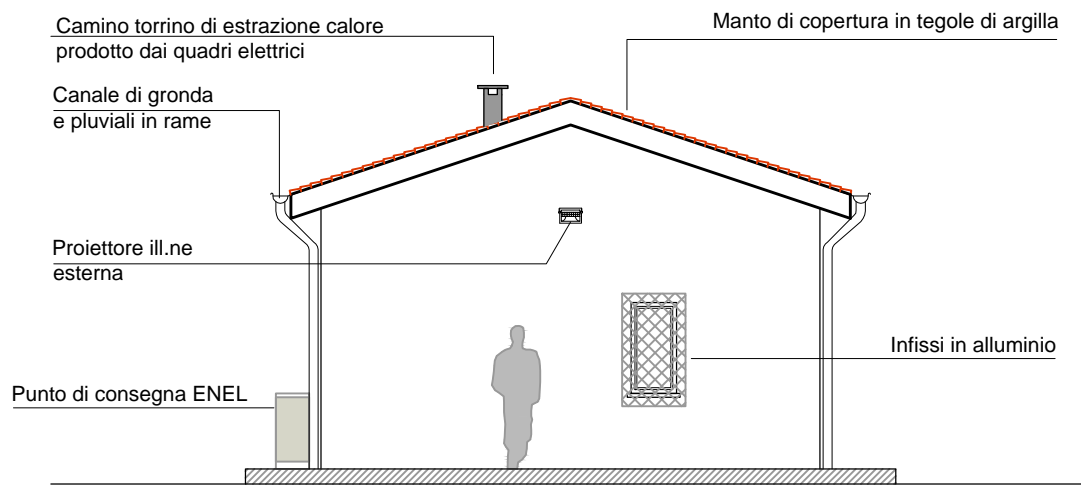


PARTICOLARE DEL NODO DELLA COPERTURA

Scala 1:20

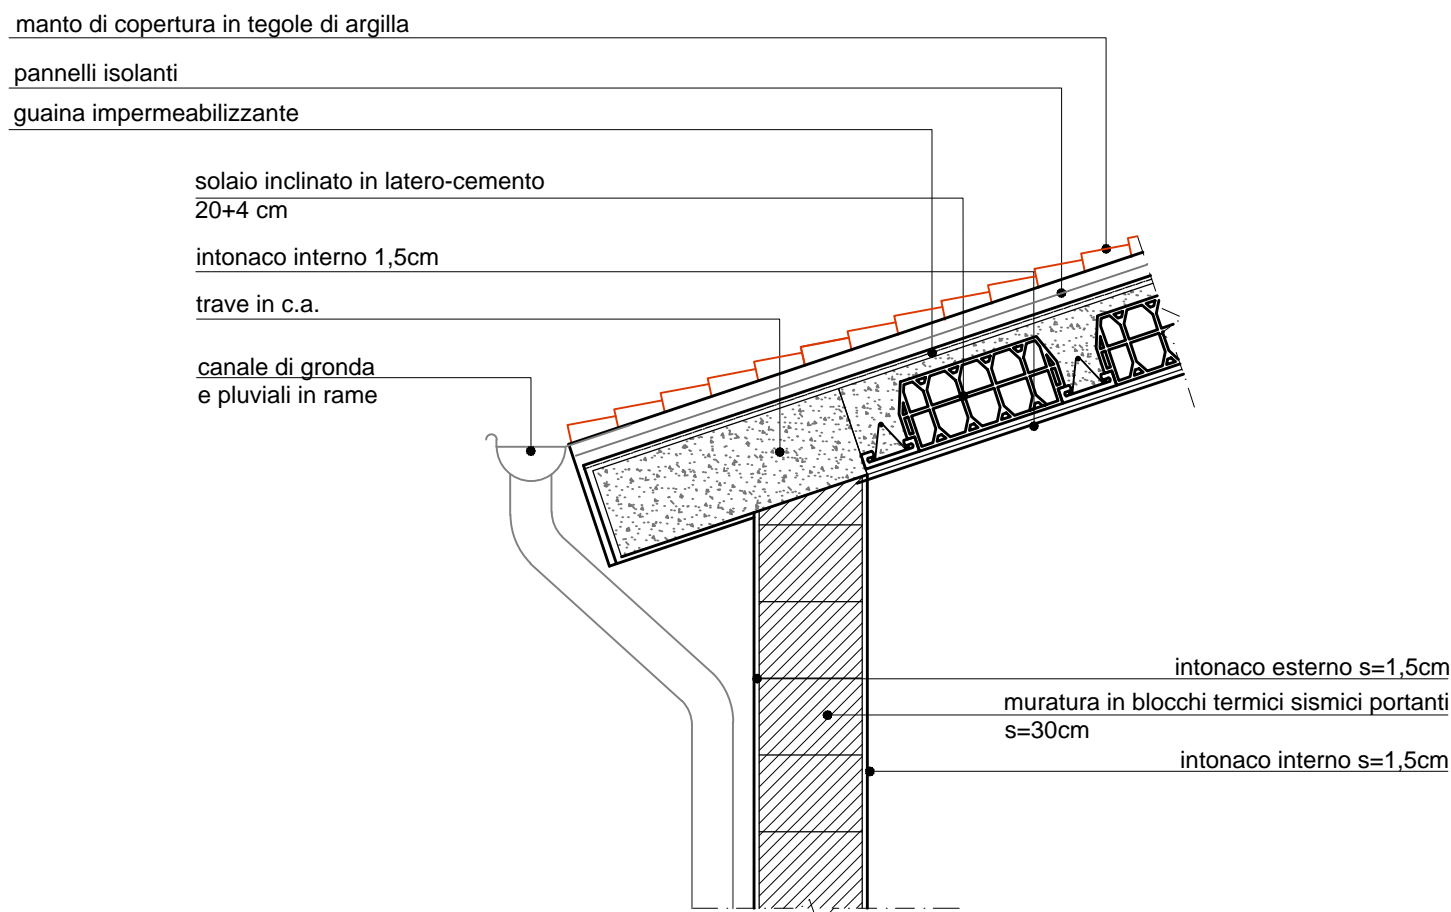

SEZIONE A-A

Scala 1:100

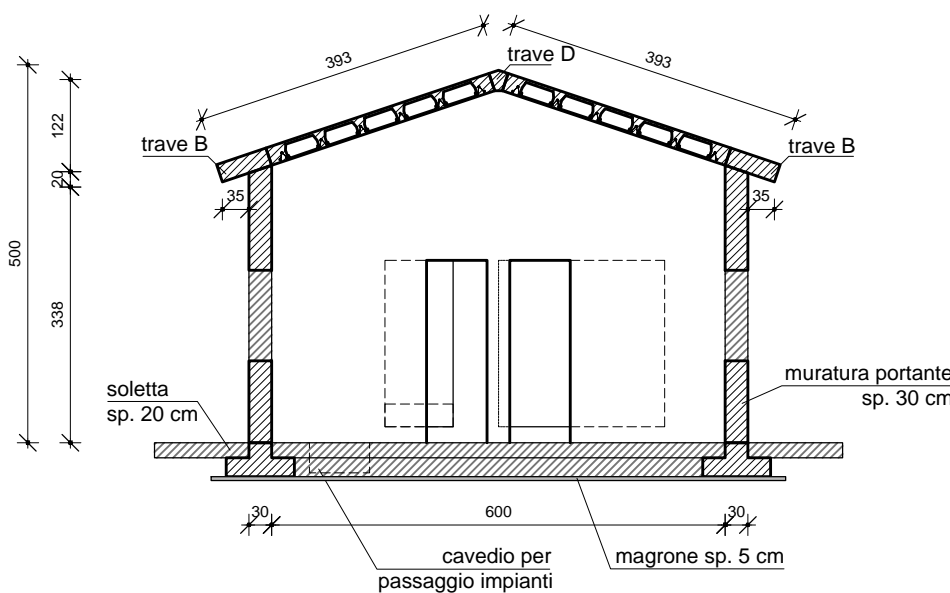


n°	DESTINAZIONE	SUPERFICIE	ALTEZZA	VOLUME	SUP. FIN. RICHIESTA	SUP. FIN. PROGETTO
A1	MAGAZZINO + AREA QUADRI	m ² 34,80	m 3,50	mc 121,80	m ² 3,48	m ² 4,20
A2	SPOGLIATOIO	m ² 5,02	m 3,50	mc 17,57	m ² 0,50	m ² 1,20
A3	DOCCIA	m ² 1,24	m 3,50	mc 4,34	m ² --	m ² --
A4	W.C.	m ² 2,28	m 3,50	mc 7,98	m ² 0,40	m ² 0,72
A5	UFFICIO	m ² 8,85	m 3,50	mc 30,98	m ² 1,11	m ² 1,20
PERIMETRO ESTERNO		m ² 62,70	m 5,00			

SUPERFICIE FINESTRATA CONSIDERATA:
PER UFFICI 1/4 DELLA SUPERFICIE DEL LOCALE;
PER SPOGLIATOIO 1/5 DELLA SUPERFICIE DEL LOCALE;
PER LOCALI W.C. 0,40 mq MINIMI PER CIASCUN VANO;
PER LABORATORI E MAGAZZINI 1/5 DELLA SUPERFICIE DEL LOCALE (1/5 APRIBILE)


PIANTA GENERALE E DISTRIBUZIONE DEI VANI

Scala 1:100

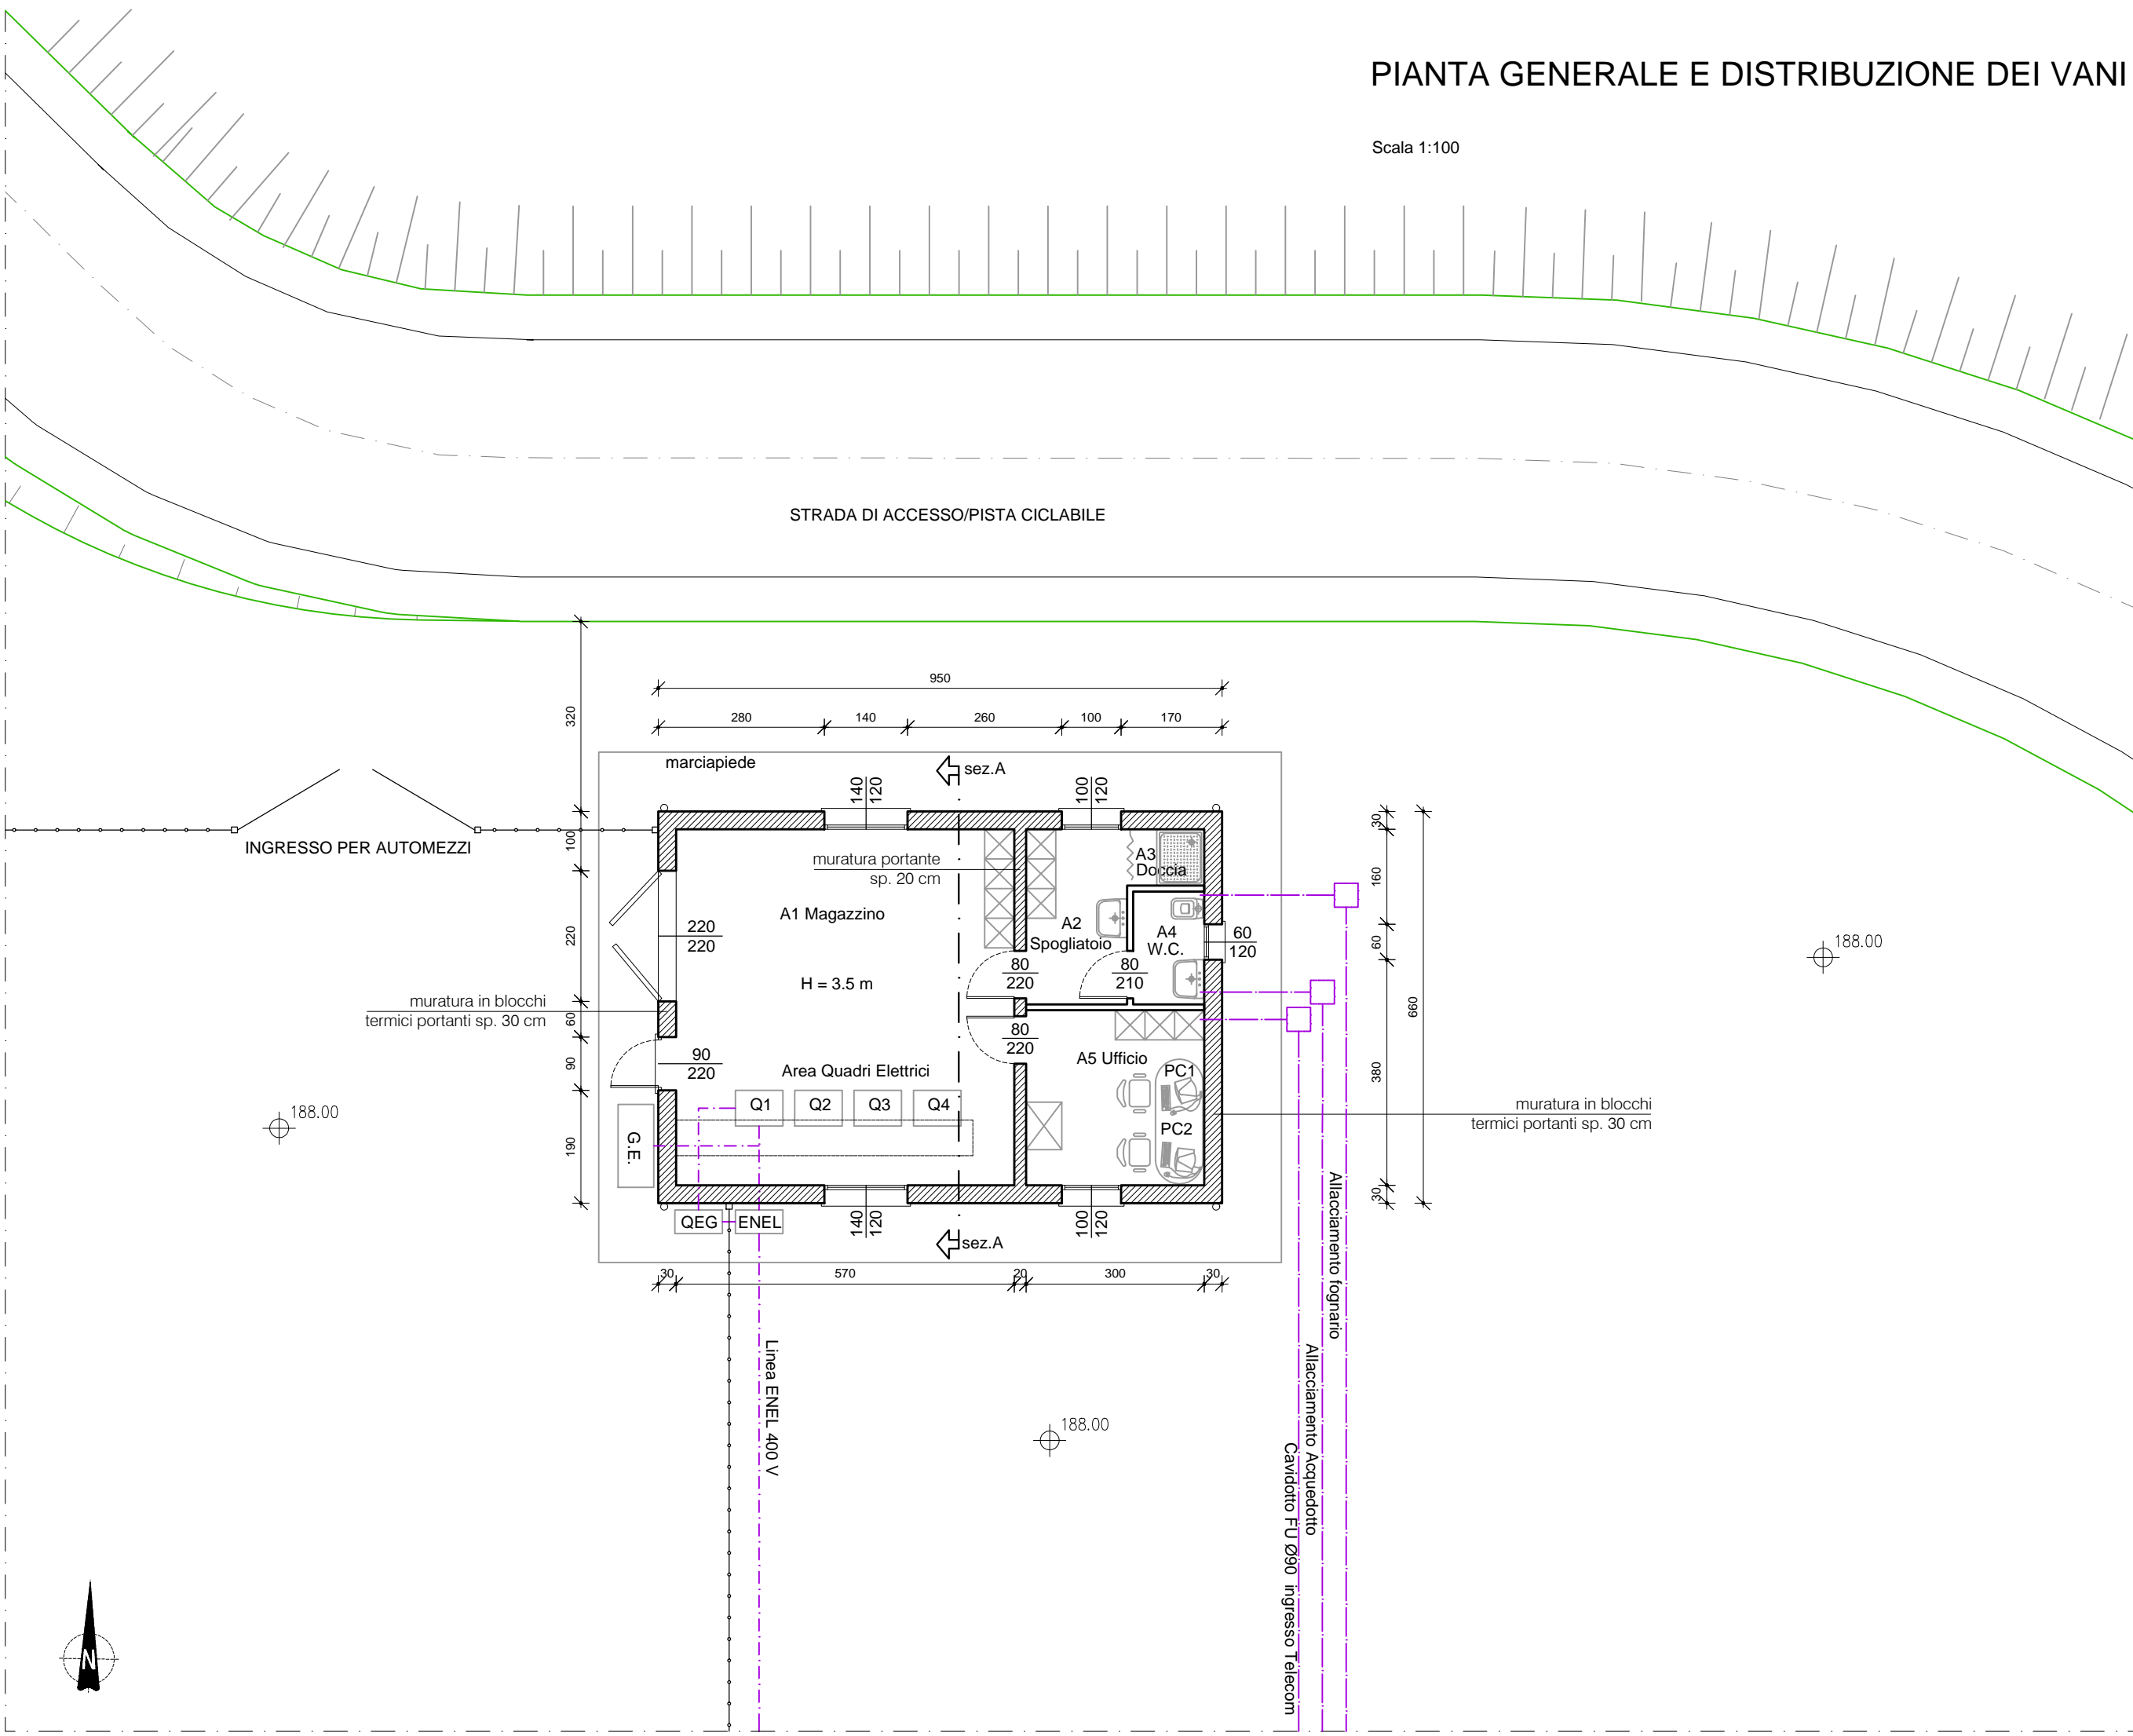

PIANTA DELLA COPERTURA

Scala 1:100

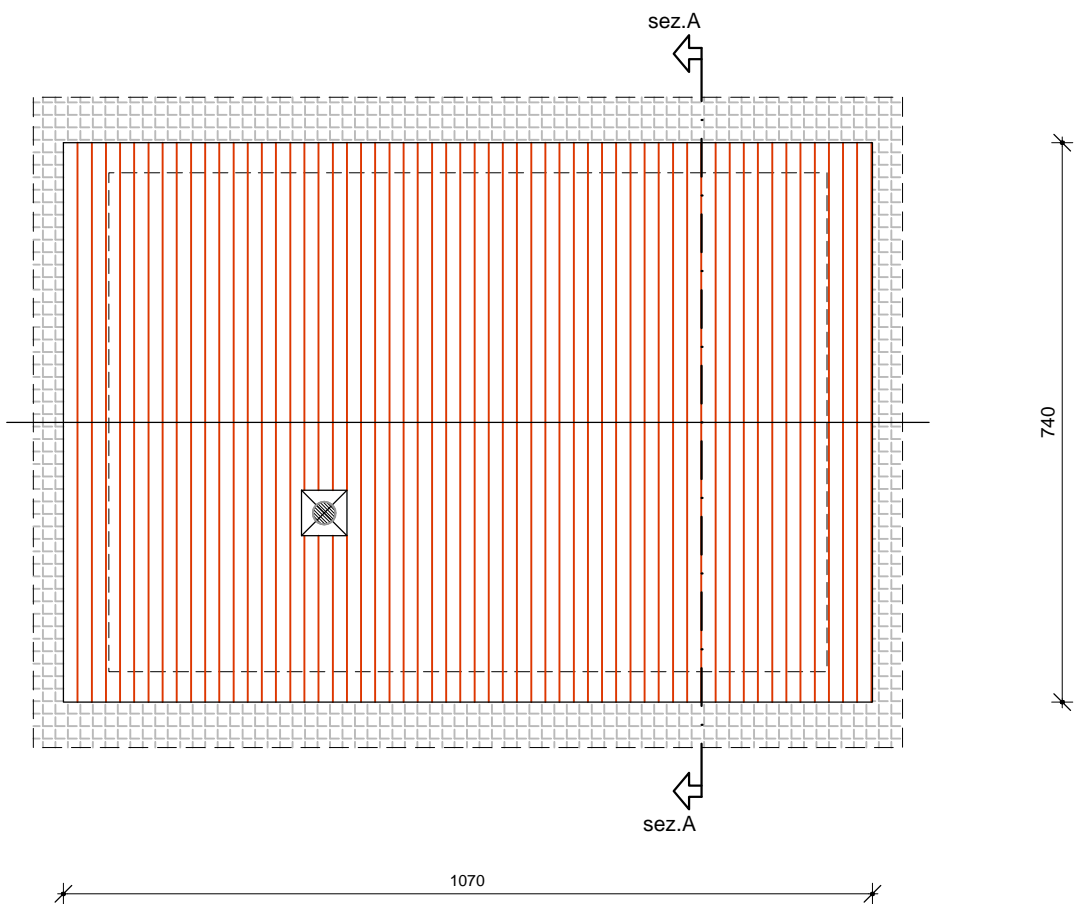

**OPERE DI LAMINAZIONE DELLE PIENE DEL
Fiume OLONA DA REALIZZARE NEI COMUNI
DI CANEGRATE (MI), LEGNANO (MI),
PARABIAGO (MI), E S. VITTORE OLONA (MI)**

**AGGIORNAMENTO
PROGETTO ESECUTIVO**

RESPONSABILE DEL PROCEDIMENTO: DOTT. ING. MARCO LA VEGLIA

PROGETTAZIONE: **A.T.I. TECHNITAL S.p.A. – mandataria
BETA STUDIO S.r.l.**

AGGIORNAMENTO: **BETA STUDIO S.r.l.**

Capo Progetto e Responsabile Integrazione Prestazioni Specialistiche: DOTT. ING. SERGIO FATTORELLI

ELABORAZIONE:
BETA Studio S.r.l.

TITOLO ELABORATO:
**EDIFICIO IDRAULICO
PIANTA E PROSPETTI**

SCALA:
1:100/20

REV.
3

N° ELABORATO:

PEPOED101

NOME FILE:
PEPOED101.dwg

DATA:
GENNAIO 2021