NUMERAZIONE CONCI

4S | 3S | 2S | 1S | 10A | 9A | 8A | 7A | 6A | 5A | 4A | 3A | 2A | 1A | 5C | 4C | 3C

Legenda

Simbolo	Descrizione
	Stralcio 2

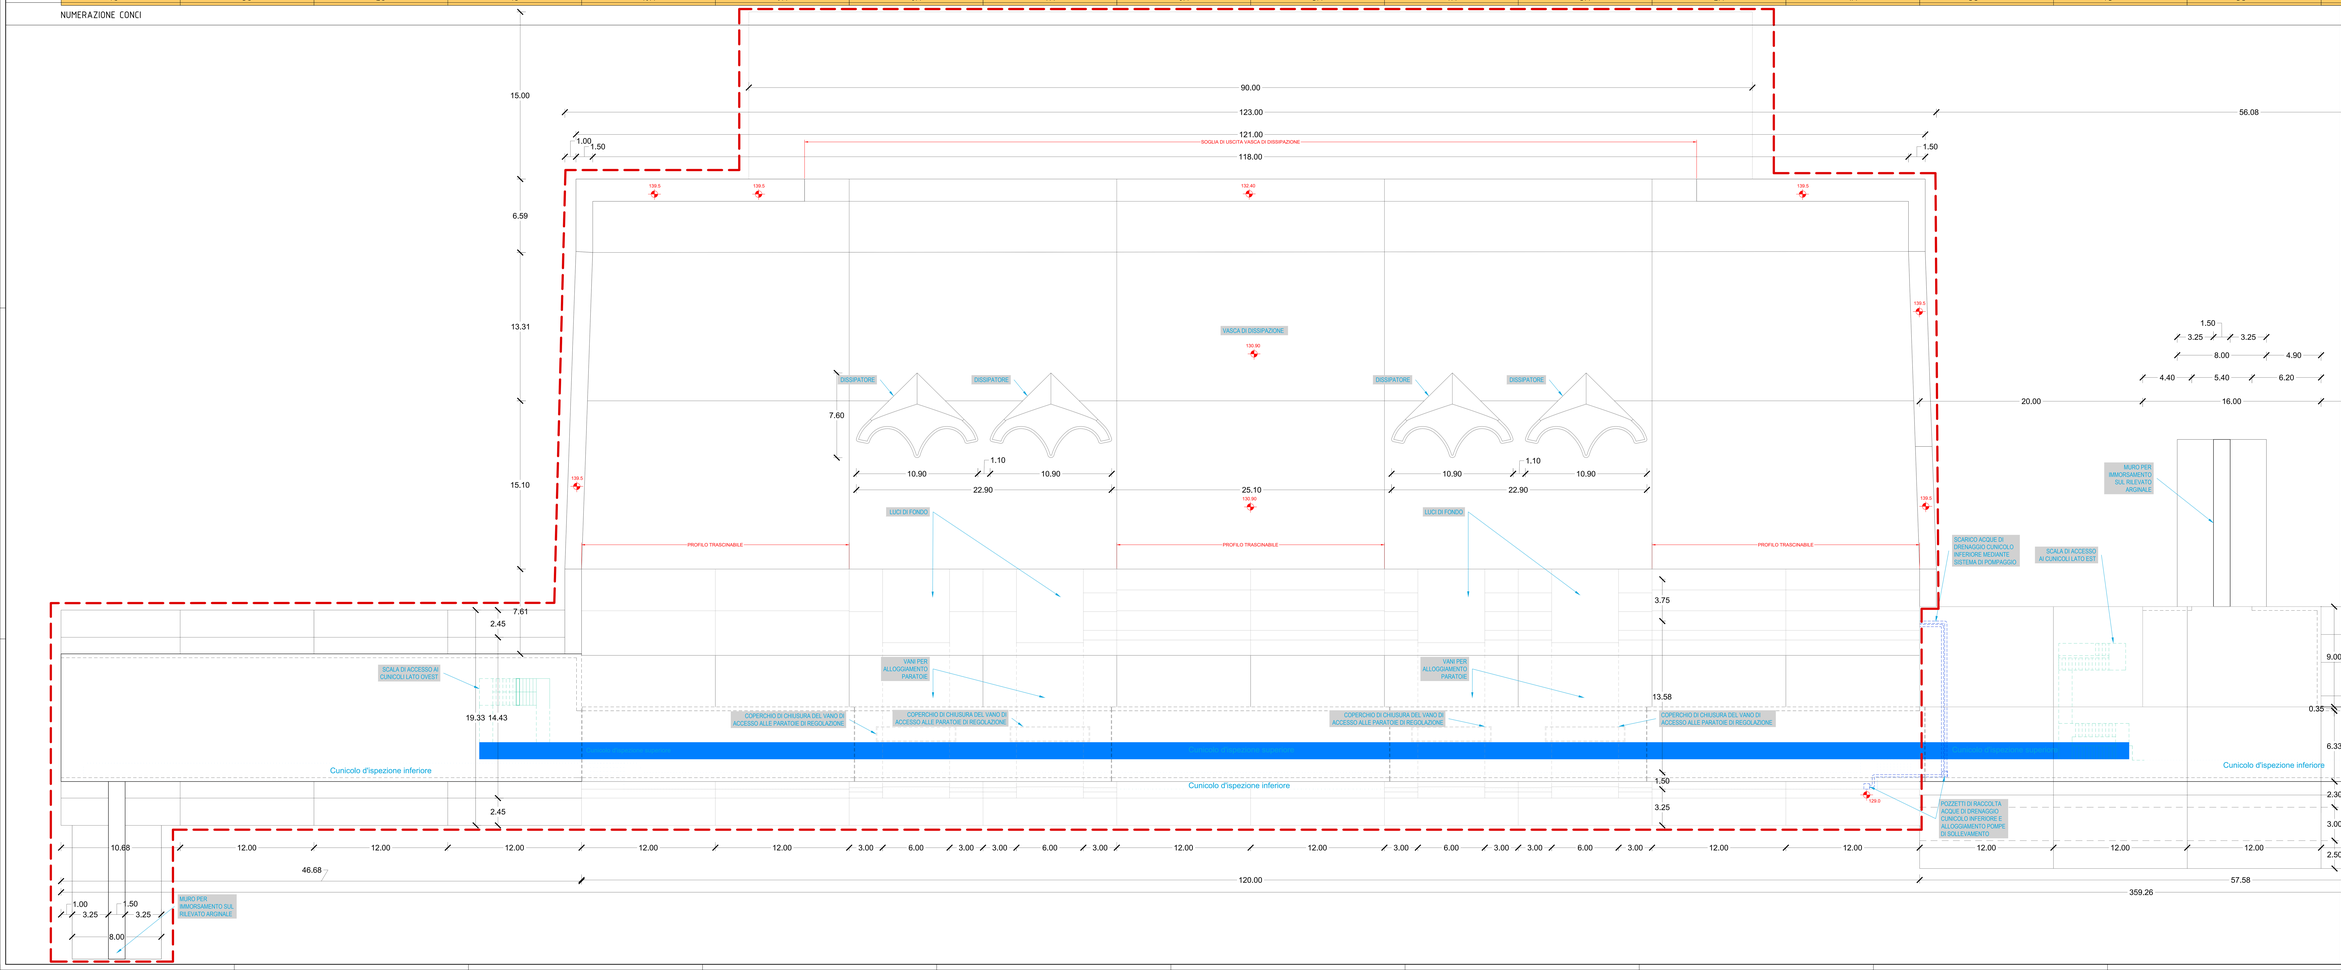

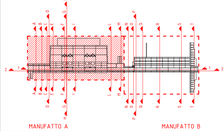

AIPo
Agenzia interregionale per il fiume Po

Via Garibaldi 75 – 43121 Parma

CASSA DI ESPANSIONE DEL TORRENTE BAGANZA NEI COMUNI DI FELINO, SALA BAGANZA, COLLECCHIO E PARMA (PR-E-1047)

PROGETTO ESECUTIVO

04	05/2021	Seconda emissione progetto esecutivo	L.MARINONI	BIANI
03	12/2020	Revisione per osservazioni Uffici STT e STER del 06/10/2020	L.MARINONI	BIANI
02	11/2020	Revisione per osservazioni STT	L.MARINONI	BIANI
01	07/2020	Prima emissione progetto esecutivo	L.MARINONI	BIANI
REV	DATA	DESCRIZIONE REVISIONE	REDATTO	VERIFICATO

MANUFATTO REGOLATORE A
PIANTA MANUFATTO A QUOTA 140 m

ASSOCIAZIONE TEMPORANEA DI IMPRESE

mandataria: IDROSERVIZI

mandanti: art, bonifiche, STATEC, ROCKSOIL, SADE

A.R.G.P.:
Dott. Ing. Mirella Vergnani
Direttore di Progetto Responsabile

Dott. Ing. Roberto Bertani
Direttore Tecnico Responsabile

Dott. Ing. Tiziano Bravo
Direttore Tecnico Responsabile

CODICE ELABORATO: B A G 5 0 0 0 M R A 0 P P 0 2 4

SCALA	DATA
1:100	MAGGIO 2021