## SEZIONE A

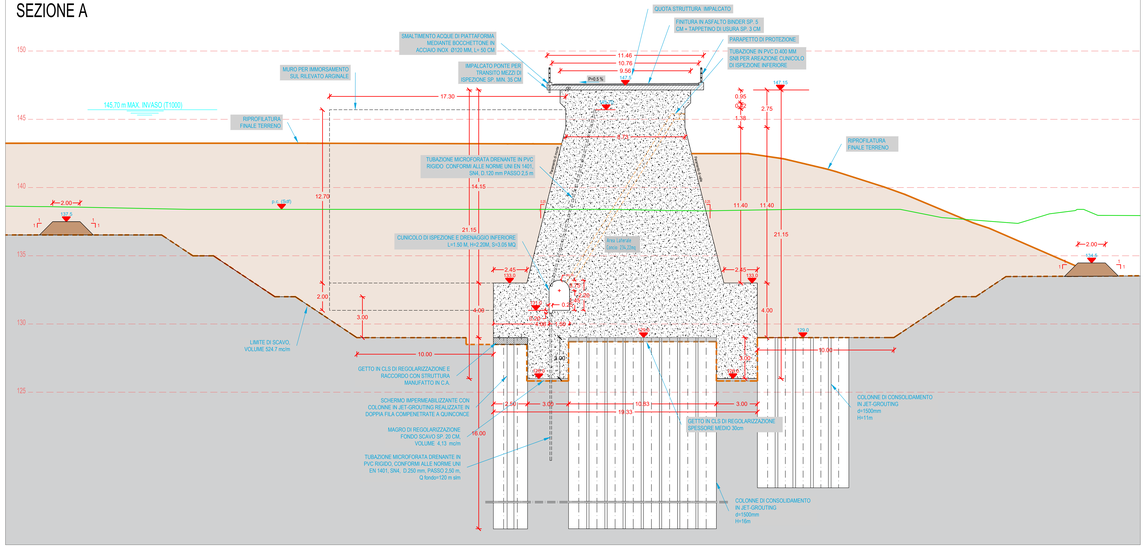


## SEZIONE B

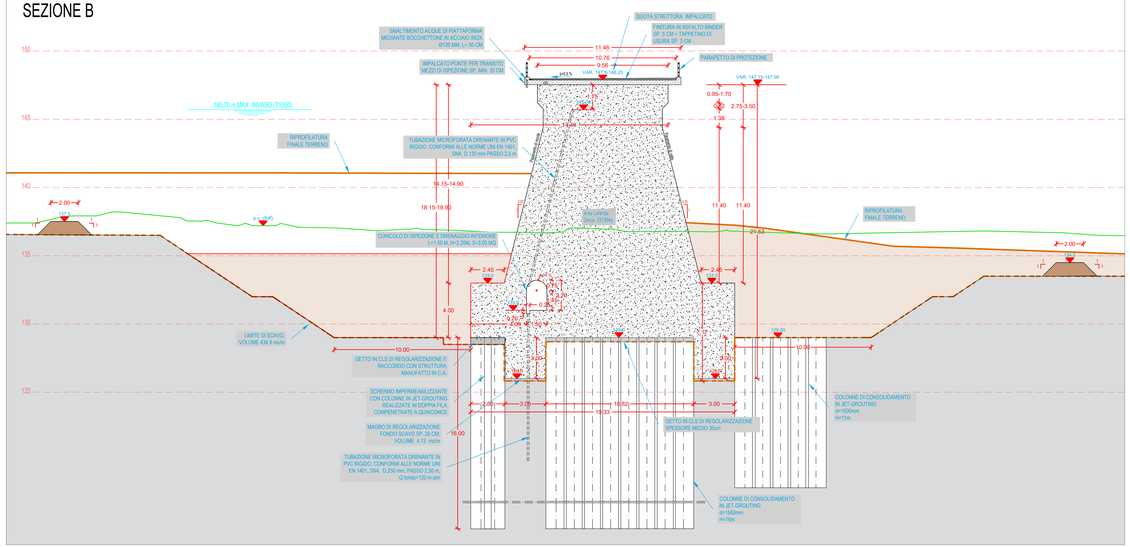


## SEZIONE C

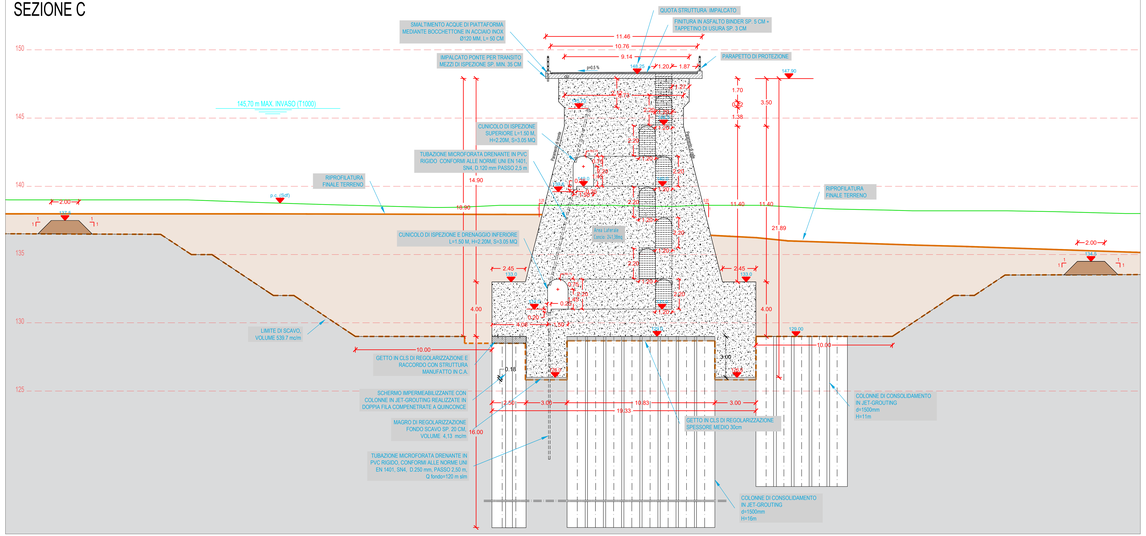


## SEZIONE D

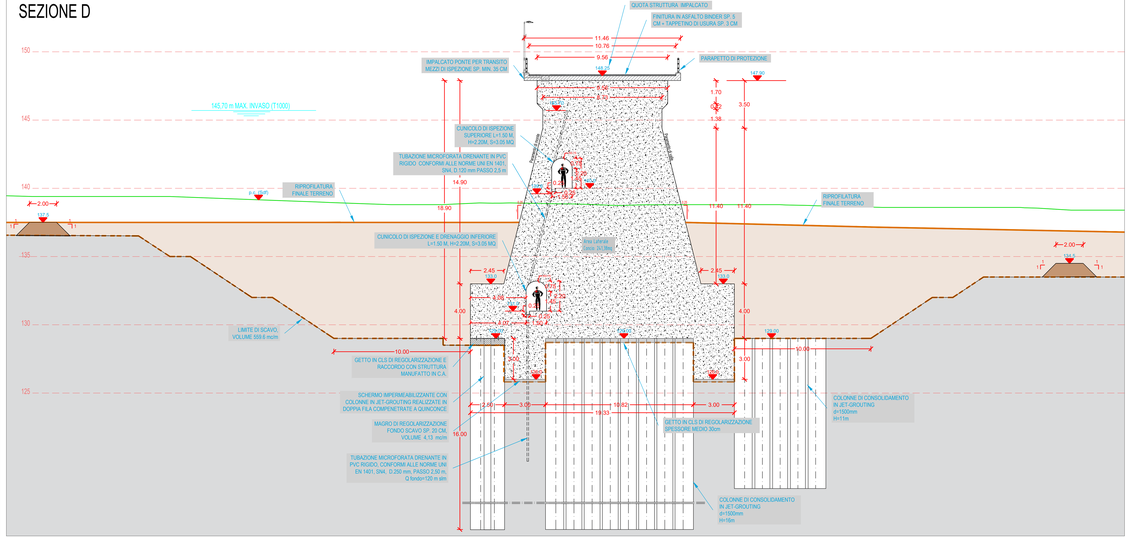


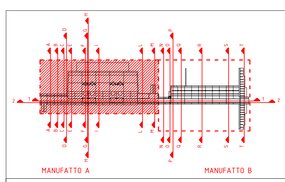


AIPo
Agenzia Interregionale per il Fiume Po
Via Garibaldi 75 – 43121 PARMA

**CASSA DI ESPANSIONE DEL TORRENTE BAGANZA NEI COMUNI DI FELINO, SALA BAGANZA, COLLECCHIO E PARMA (PR-E-1047)**

PROGETTO ESECUTIVO

| REV | DATA | DESCRIZIONE REVISIONE | REDAZIONE | VERIFICA | AUTORIZZ. |
|---|---|---|---|---|---|
| 04 | 04/2021 | Revisione per osservazioni Nota CIVETA 7258 del 15/06/2021 e istruttoria | LOMBARDO | BIANNI | BIANNI |
| 03 | 03/2021 | Revisione per interscambi nota CIVETA 2332R del 18/10/2020 | LOMBARDO | BIANNI | BIANNI |
| 02 | 07/2020 | Revisione per interscambi 2020 e validazione | LOMBARDO | BIANNI | BIANNI |
| 01 | 12/2019 | EMISSIONE | LOMBARDO | BIANNI | BIANNI |

MANUFATTO REGOLATORE A
SEZIONI TRASVERSALI - TAV. 1

ASSOCIAZIONE TEMPORANEA DI IMPRESE

MANDATARIA: IDROPROGETTI

MANDANTI: ART, BIMINGEGNERIA, ETATEC, RAGNI, SAPE

IL R.U.P.:
Dott. Ing. Mirella Vergnani
(documento firmato digitalmente)

Progettazione specialistica strutturale:
Ing. Roberto Bertero
Ordine degli Ingegneri della Provincia di Torino n. 7000

Progettazione geologica, idrologica e idraulica:
Dott. Ing. Roberto Bertero
(documento firmato digitalmente)

Progettazione geotecnica, impianti elettrici, opere a verde:
Dott. Ing. Tiziano Bonini
(documento firmato digitalmente)

CODICE ELABORATO: B A G 3 0 8 M R A D S Z 0 2 4

SCALA: 1:100

APRILE 2021