




PARTICOLARE_1 - SCALA 1:10

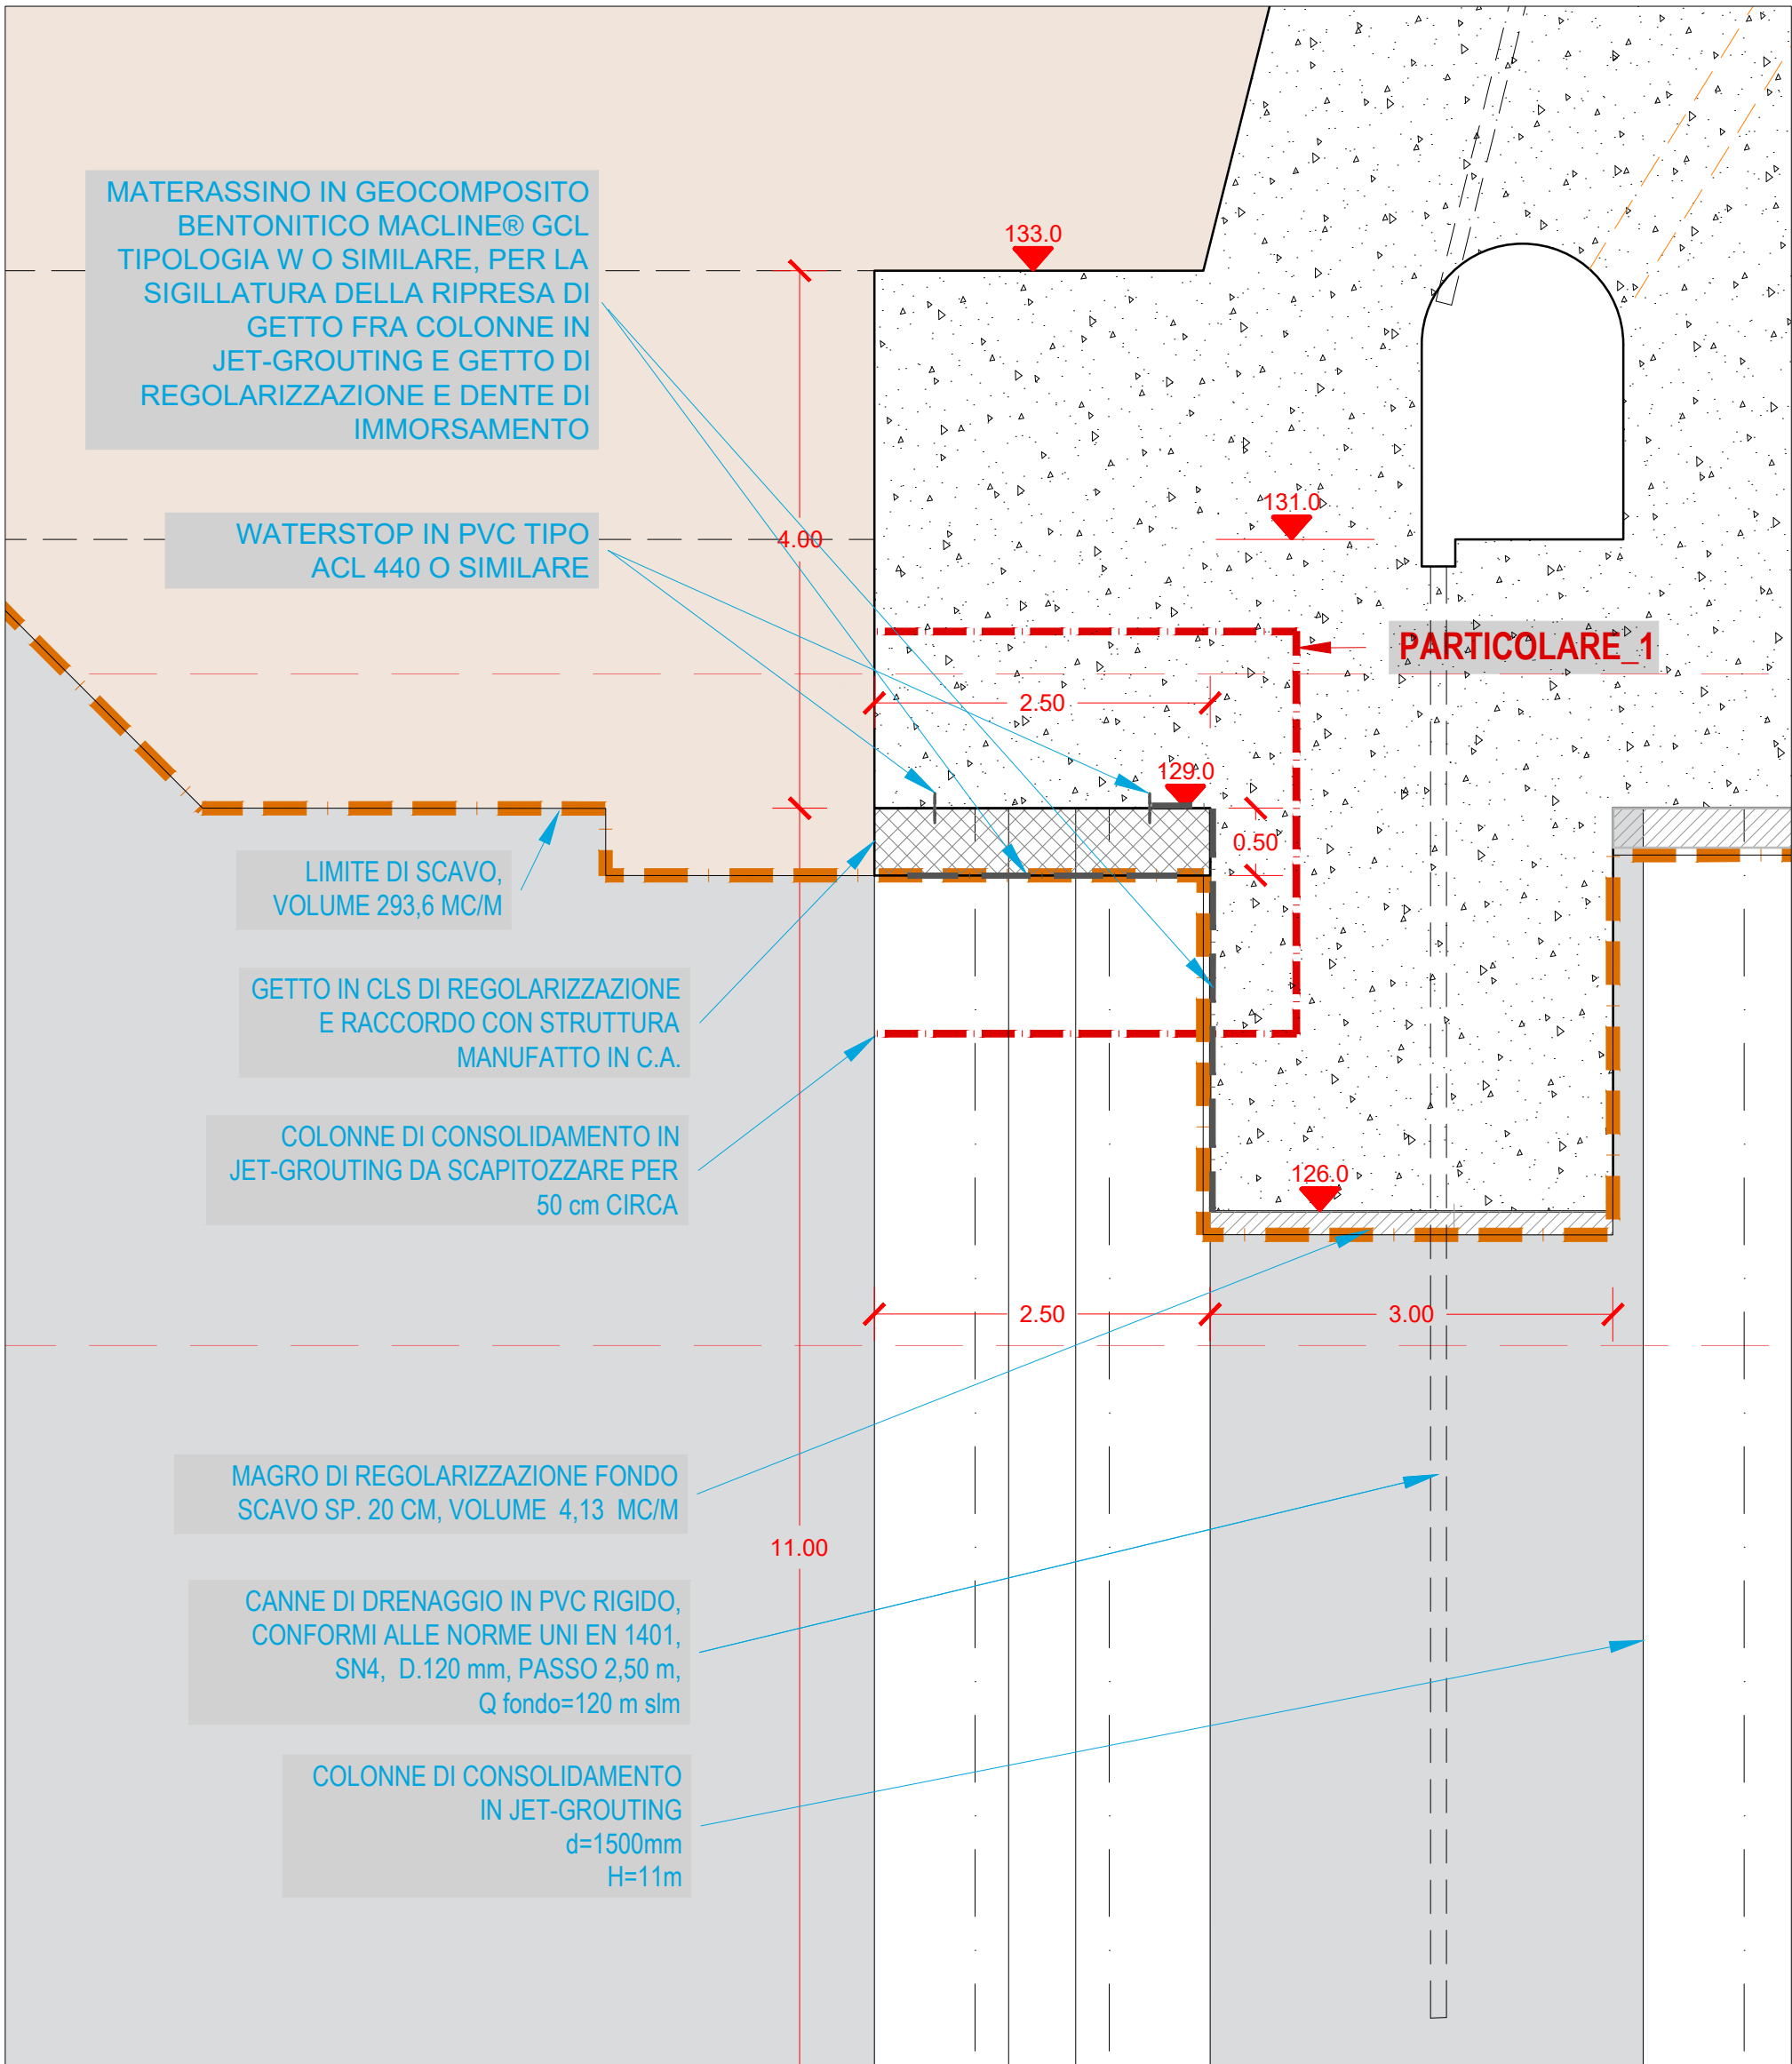

PARTICOLARE IMPERMEABILIZZAZIONE TIPO PIANO DI COLLEGAMENTO SCHERMO IMPERMEABILIZZANTE E CORPO DIGA - QUOTA +129.0 m, IN CORRISPONDENZA DELLA SEZIONE A - SCALA 1:50

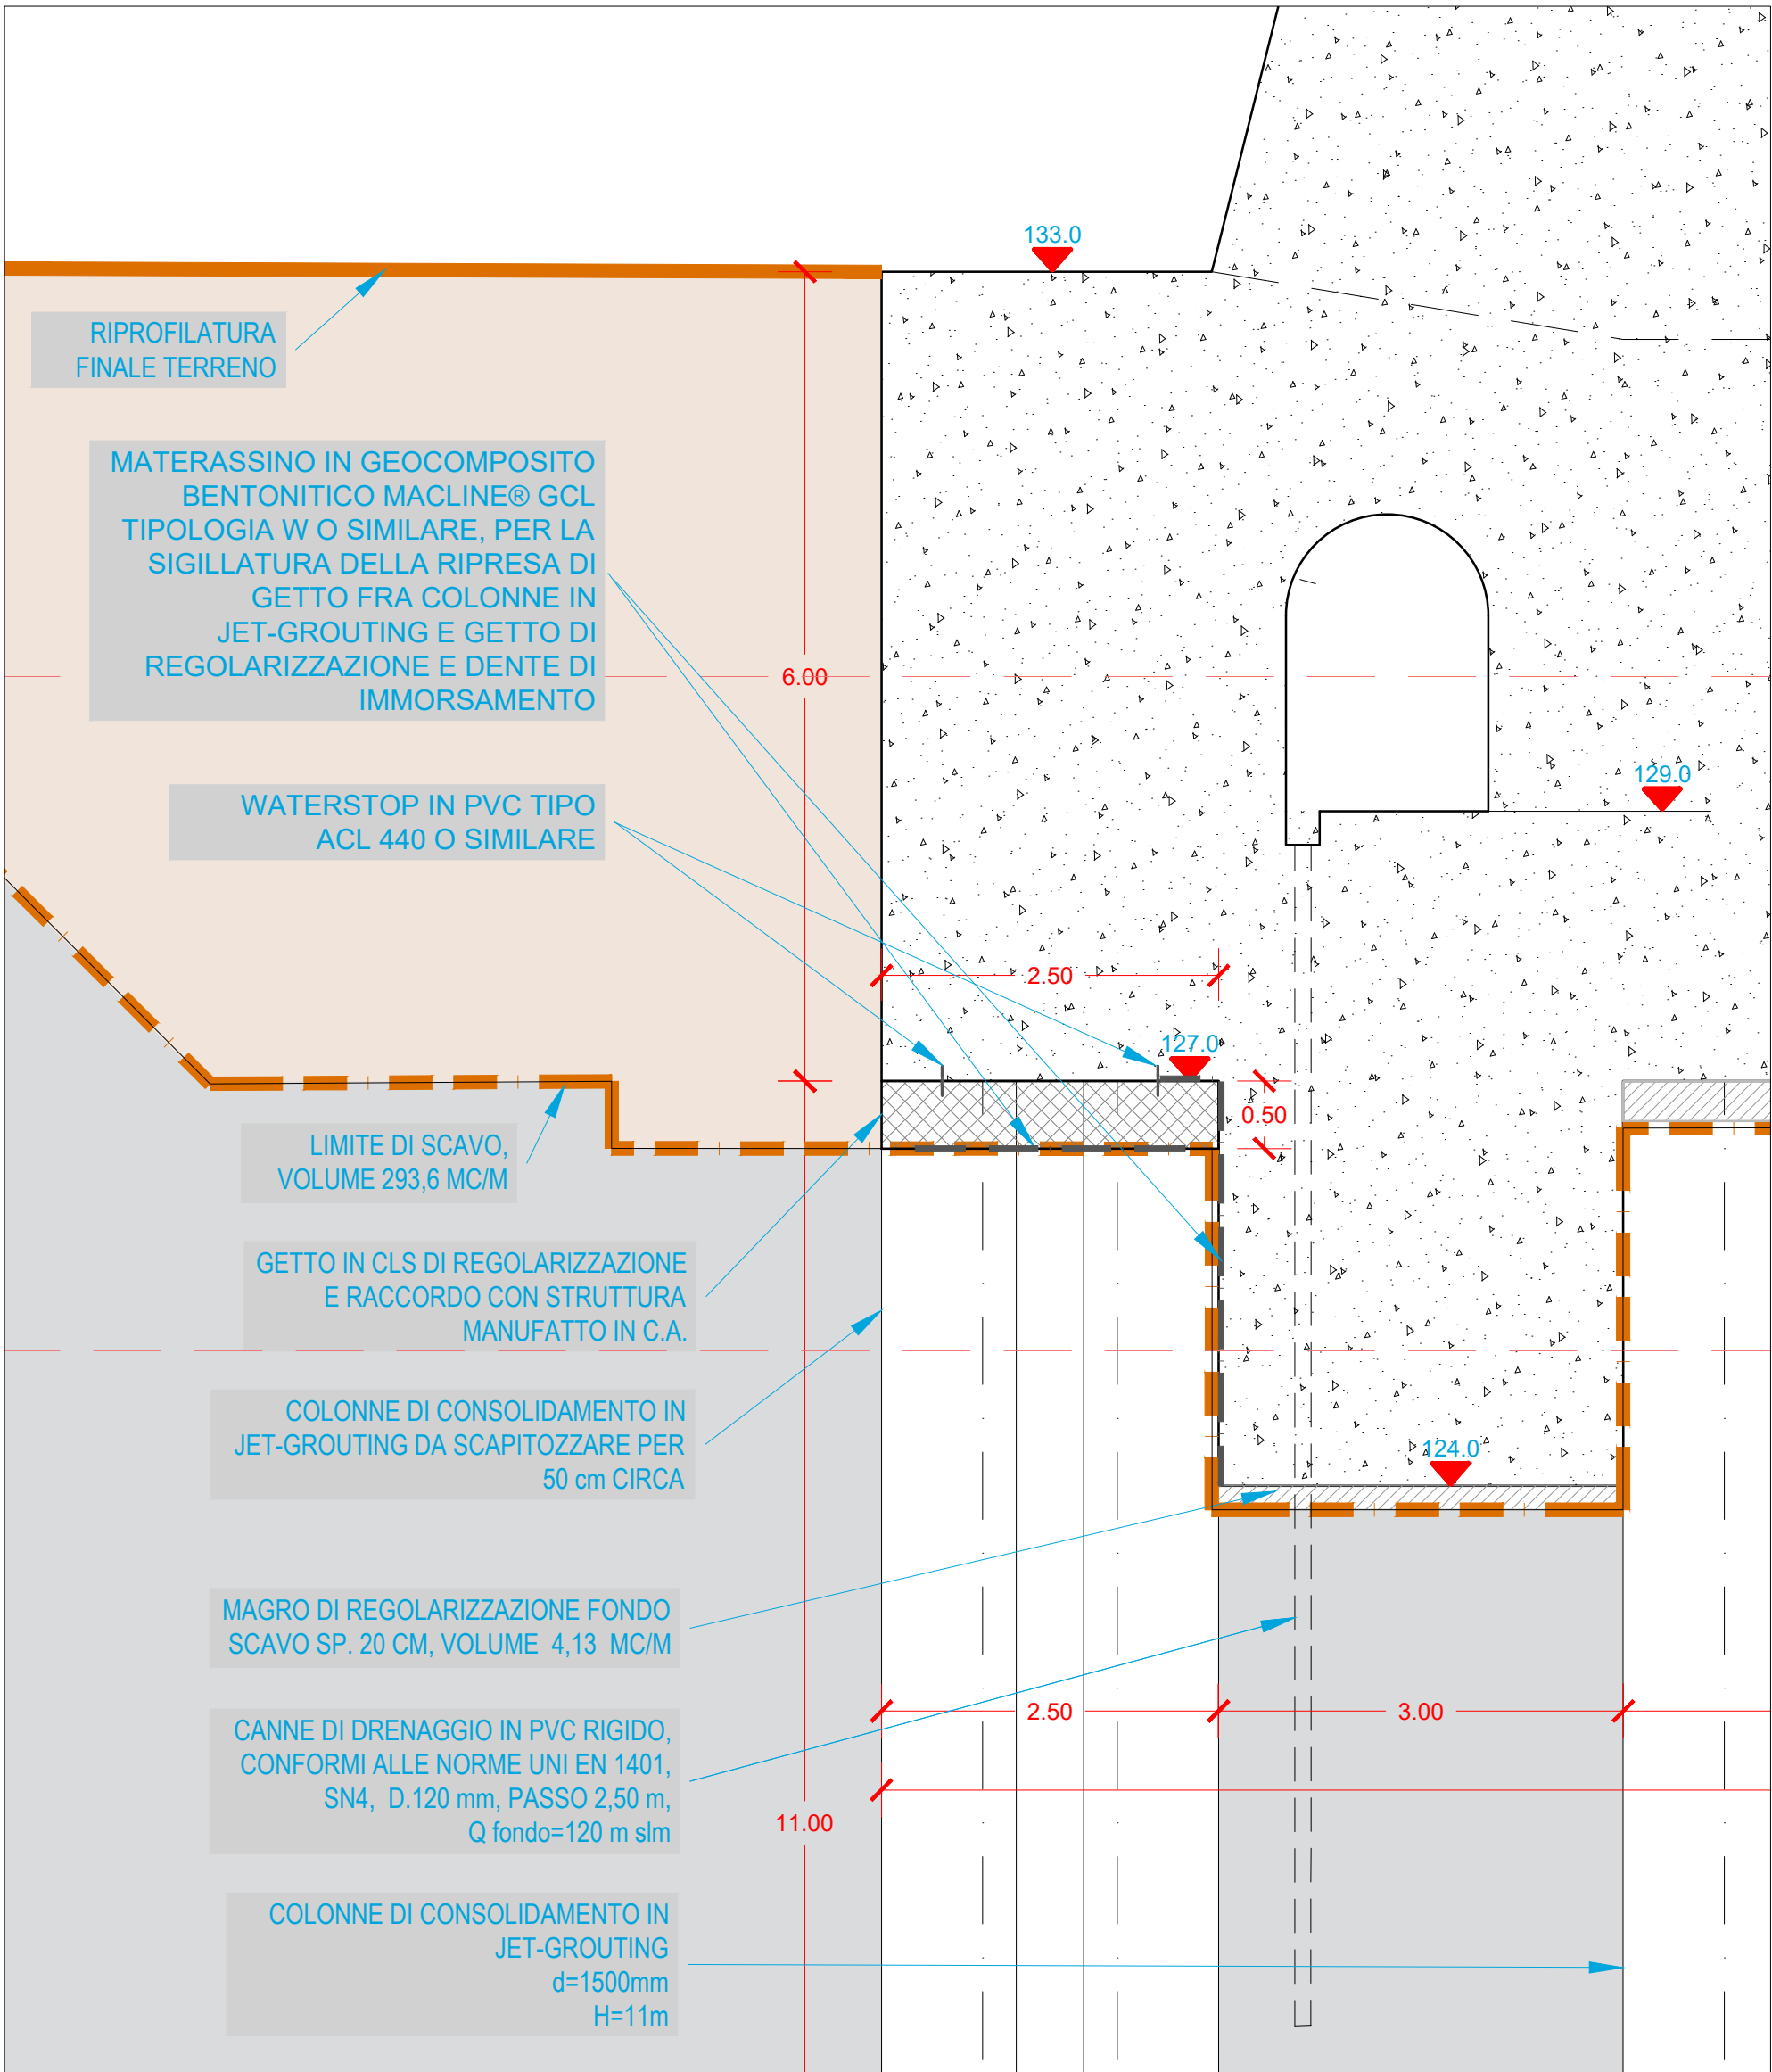

PARTICOLARE IMPERMEABILIZZAZIONE TIPO PIANO DI COLLEGAMENTO SCHERMO IMPERMEABILIZZANTE E CORPO DIGA - QUOTA +127.0 m, IN CORRISPONDENZA DELLA SEZIONE G - SCALA 1:50

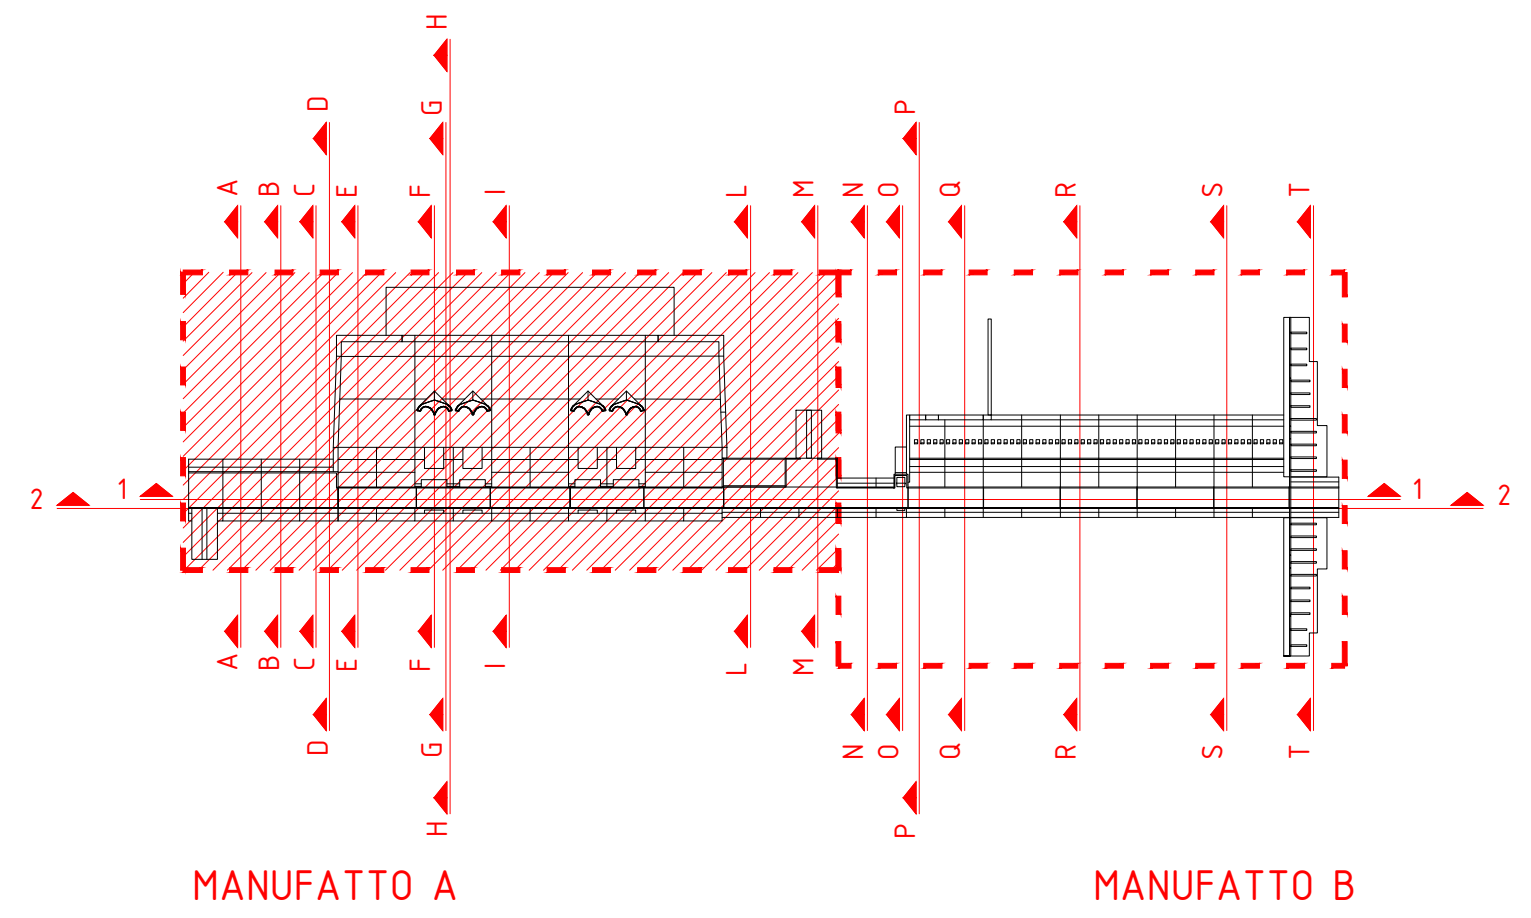

Via Garibaldi 75 - 43121 PARMA

CASSA DI ESPANSIONE DEL TORRENTE BAGANZA NEI COMUNI DI FELINO, SALA BAGANZA, COLLECCHIO E PARMA (PR-E-1047)



PROGETTO ESECUTIVO

--	--	