


PLANIMETRIA
Scala 1:2000

LEGENDA STRUMENTI			
TIPOLOGIA DI STRUMENTAZIONE	LUNGHEZZA	QUANTITÀ PARZIALI	QUANTITÀ TOTALE
	12,00	1	8
	13,00	1	
	14,00	2	
	17,00	1	
	19,00	1	
	20,00	1	
	22,00	1	
	23,00	1	7
	24,00	1	
	26,00	2	
	27,00	1	
	30,00	1	
	35,00	1	
	38,00	1	
	13,00	1	16
	14,00	1	
	15,00	3	
	16,00	1	
	18,00	1	
	19,00	1	
	20,00	1	
	21,00	1	
	24,00	4	
	25,00	1	
	3,00	1	10
	5,00	3	
	6,00	2	
	7,00	2	
	10,00	2	
	20,00	1	7
	24,00	1	
	26,00	2	
	30,00	1	
	46,00	1	
	48,00	1	122
	--	--	

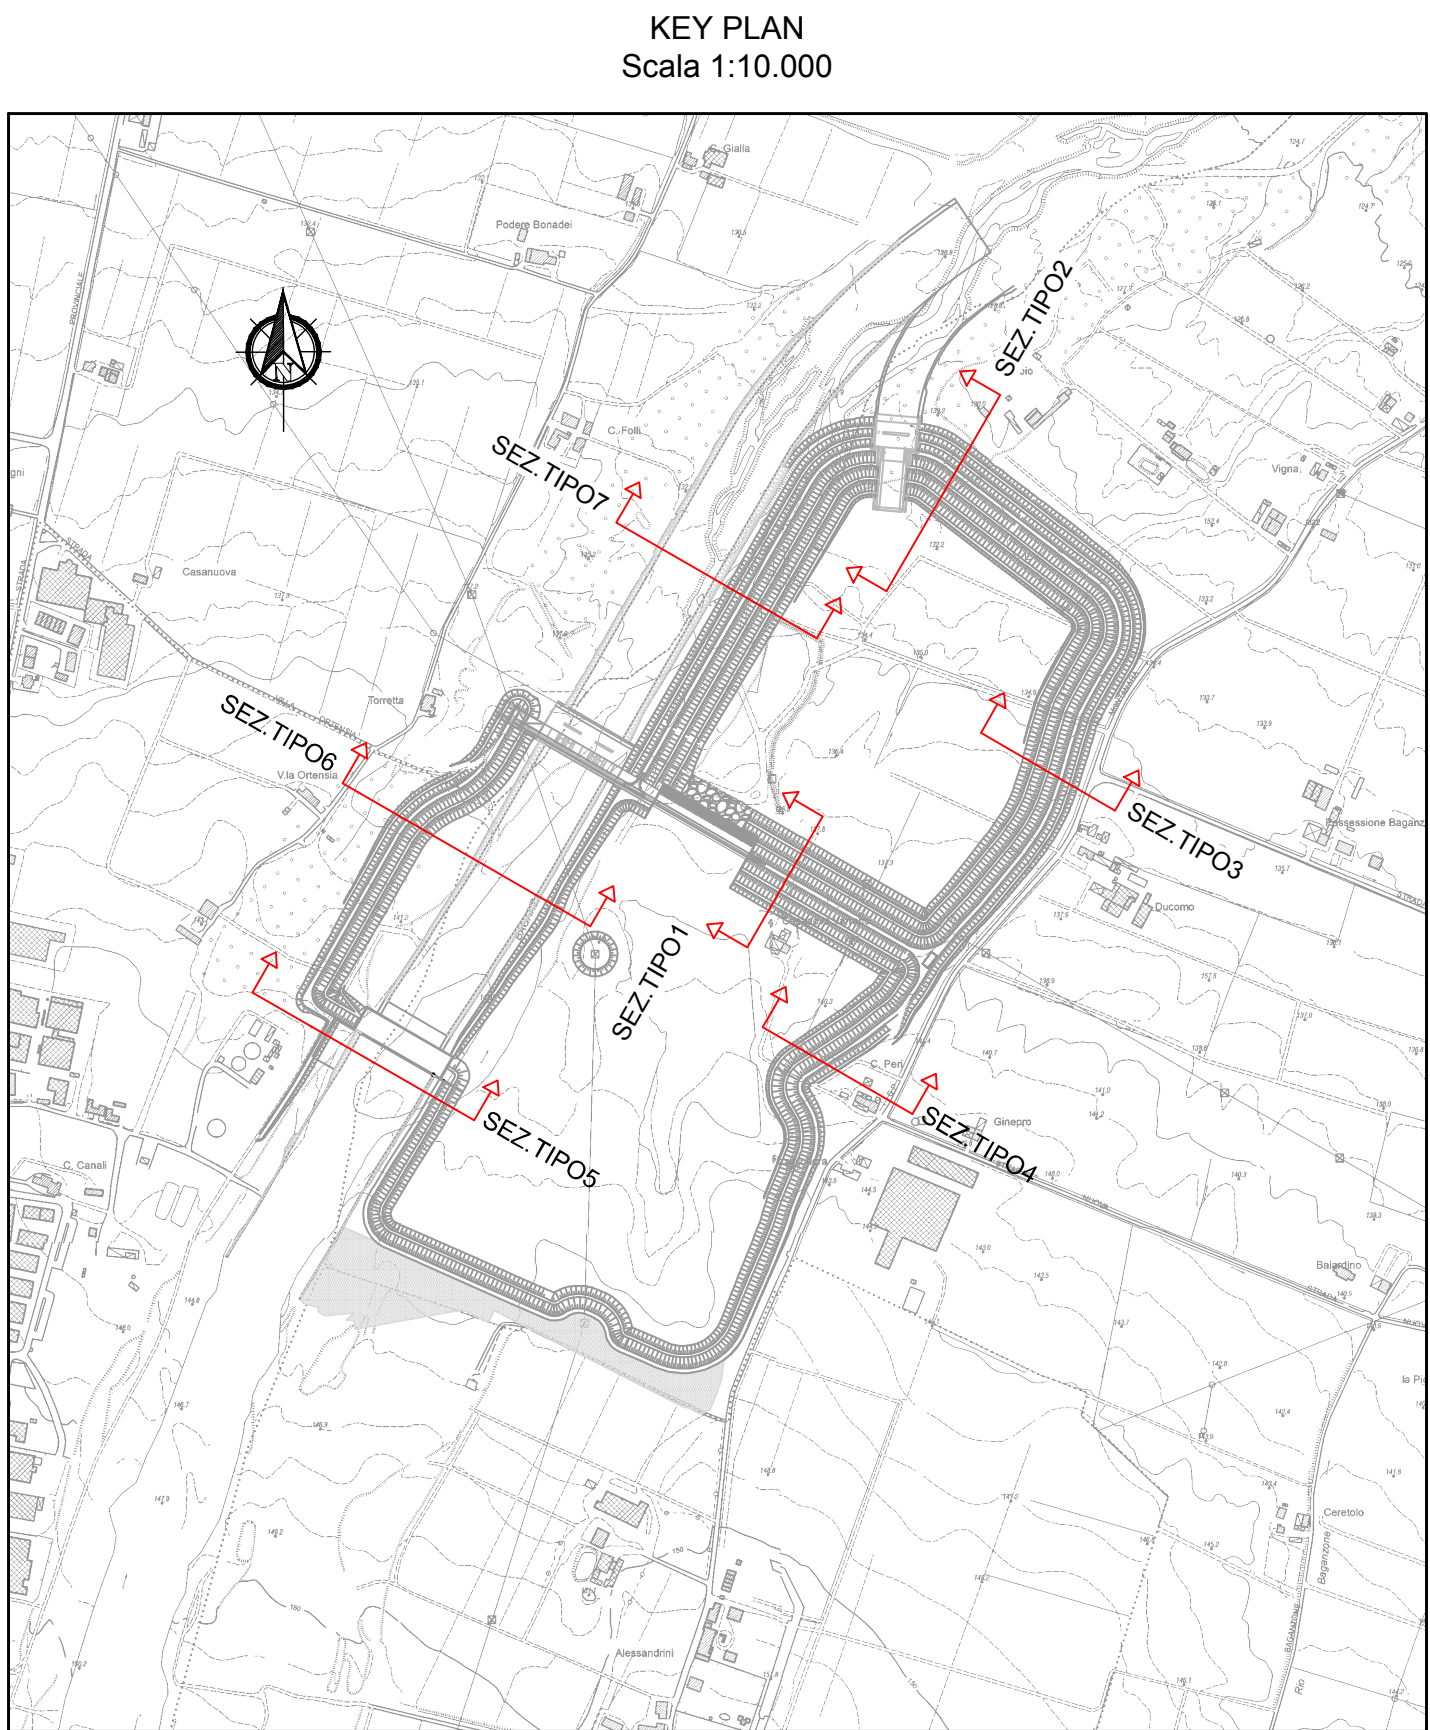

KEY PLAN
Scala 1:10.000

CASSA DI ESPANSIONE DEL TORRENTE BAGANZA
NEI COMUNI DI FELINO, SALA BAGANZA,
COLLECCHIO E PARMA (PR-E-1047)



01	24/07/2020	Revisione per osservazioni DDT e validazione	MAGGIOROTTI CASSANI	BERTERO
00	29/02/2020	Prima emissione	MAGGIOROTTI CASSANI	BERTERO
REV	DATA	M O D I F I C H E	REDAZIONE	VERIFICA AUTORIZZ
GEOLOGIA, IDROGEOLOGIA E GEOTECNICA PLANIMETRIA IE SEZIONI DI MONITORAGGIO TAV. 1				
ASSOCIAZIONE TEMPORANEA DI IMPRESE				
MAGGIOROTTI CASSANI BERTERO				
				
IL R.U.P.:		Progettista-Progettisti responsabili elaborato:		Progettista-Progettisti responsabili elaborato:
Dott. Ing. Mirella Vergnani (documento firmato digitalmente)		Dott. Ing. Roberto Bertero (documento firmato digitalmente)		Dott. Ing. Giovanni Cassani (documento firmato digitalmente)
				
CODICE ELABORATO:				
BAG303GEODPL051				
di TV		Scala		LUGLIO 2020