


LEGENDA			
	W.L. MASSIMO INVASO T1000		
	OPERE DI PROGETTO		
	LINEA PIEZOMETRICA DI RIFERIMENTO (ANTE OPERAM)		
	LIVELLO PIEZOMETRICO 15/04/2013 (Valore massimo della quota piezometrica media, periodo di monitoraggio 2012-2019)		
	SEZIONI GEOTECNICHE		
	SEZIONI DI CALCOLO		
Unità geotecnica	Caratteristiche stratigrafiche	Descrizione	Permeabilità K (m/s)
R		Materiali eterogenei di riporto, presenza di lateriti, asfalto e calcestruzzi	
UG1		Unità di Modena (AESa) del Subsystema di Ravenna (AESB)	10 ⁻¹¹
UG2a		Fino a profondità di circa 70-80 m comprende le unità del Sistema Emiliano-Romagnolo Superiore AES (Subsystema di Ravenna AESa, Via Verucchio AESb, Asparago AESc, Matarico AESd). Tra 70-80 e 100 m il Sistema Emiliano-Romagnolo Inferiore AEI e oltre i 100 m il supersistema Guaternario Merlo Gm	1+5x10 ⁻⁶
UG2b			10 ⁻⁷
Litologie			
G	Ghiaia	S	Sabbia
A	Argilla	L	Limo
La lettera maiuscola indica la componente principale Le lettere minuscole indicano le componenti secondarie			

KEY PLAN
Scala 1:10.000

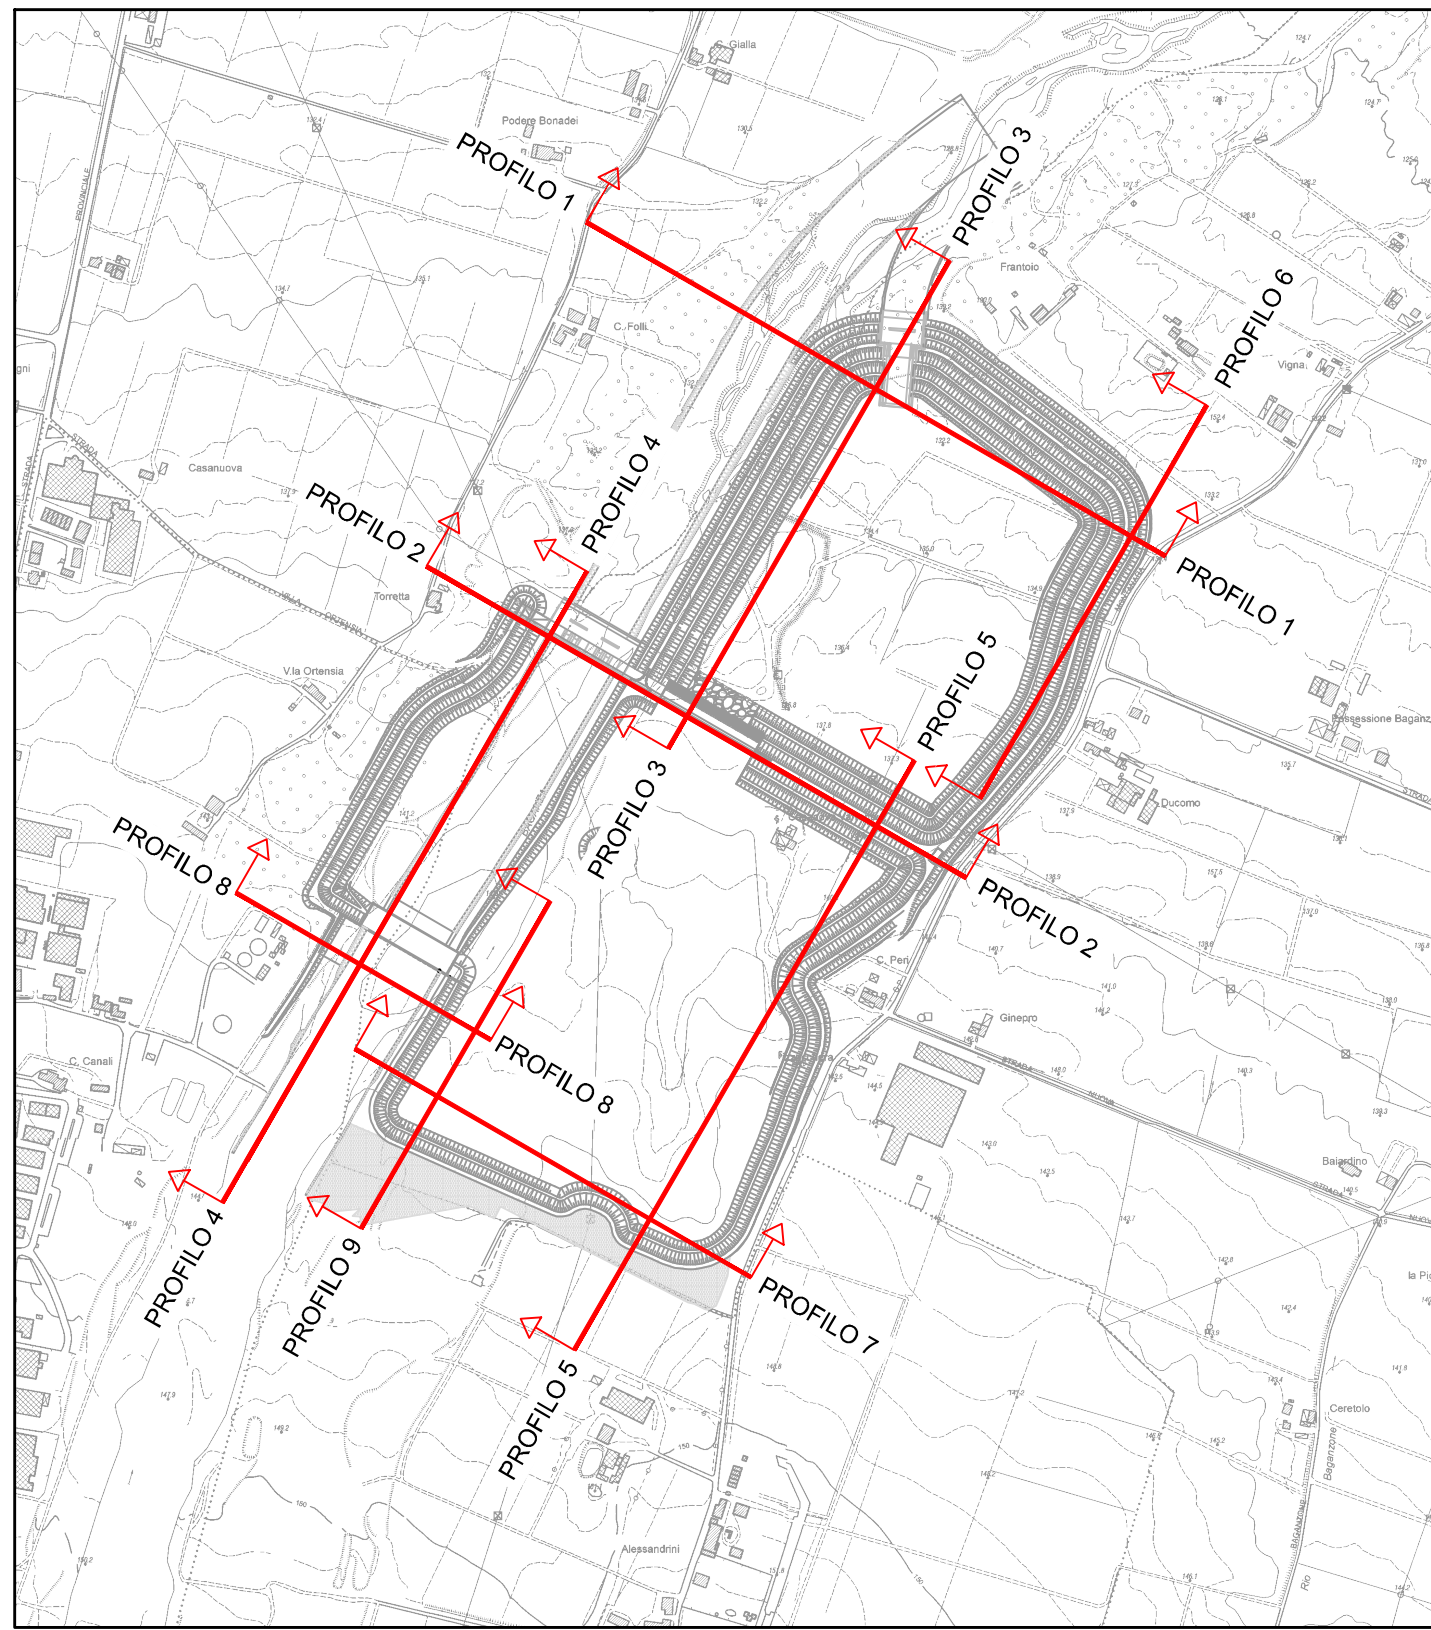

PROGRESSIVE	10.00	10.25	10.50	267.50	
-------------	-------	-------	--------	--------	--