


PLANIMETRIA DI DETTAGLIO SETTORE 1
Scala 1:1.000



PLANIMETRIA DI DETTAGLIO SETTORE 2
Scala 1:1.000

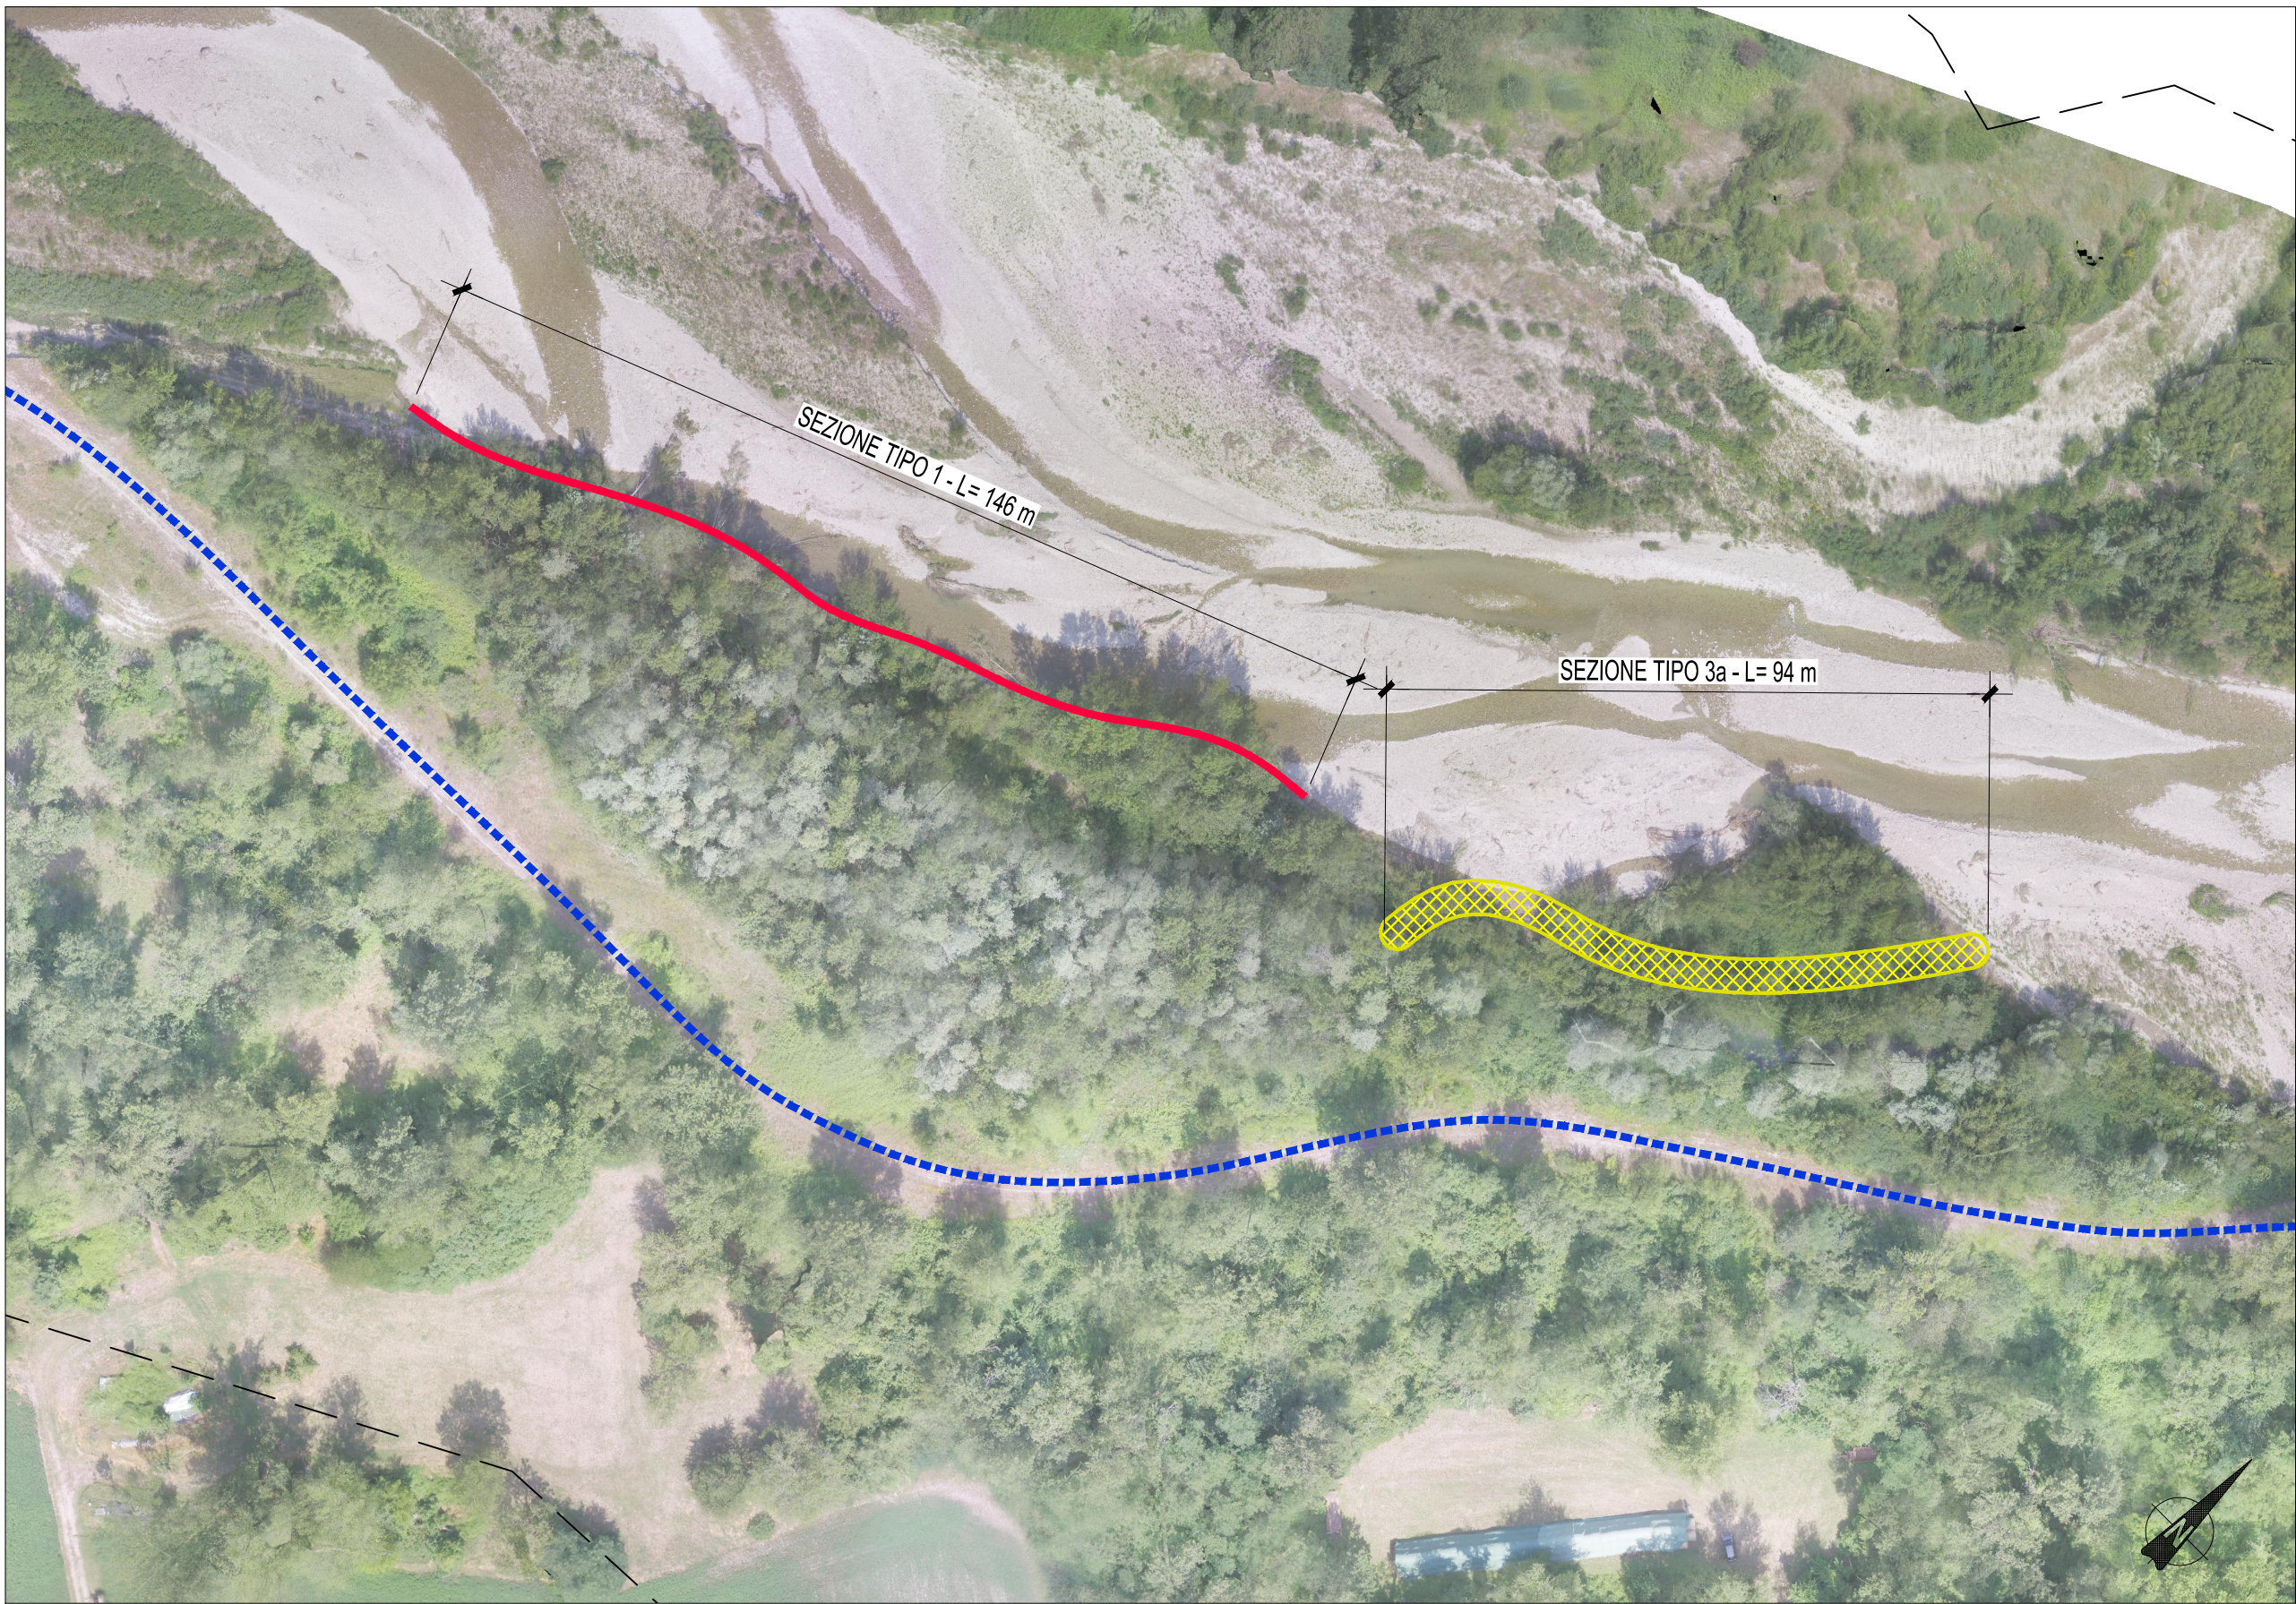

LEGENDA



Cassa di espansione

--- Limite demanio idrico

--- Pista di cantiere

Aree idonee per la realizzazione degli interventi pilota di riqualificazione fluviale

Intervento tipo 1 - Protezione spondale

Intervento tipo 2 - Protezione spondale

Intervento tipo 3 - Difesa in cassero

ART AD GV FR 0830 01 08 007N 01



Via Garibaldi 75 - 43121 PARMA

CASSA DI ESPANSIONE DEL TORRENTE BAGANZA
NEI COMUNI DI FELINO, SALA BAGANZA,
COLLECCHIO E PARMA (PR-E-1047)

PROGETTO ESECUTIVO

01	04/2021	Revisione per osservazioni Nota DGD n. 7295 del 31/04/2021 e validazione	CARRA	FRESIA	BERTERO
00	07/2019	Prima emissione	CARRA	FRESIA	BERTERO
REV	DATA	M O D I F I C H E	REDAZIONE	VERIFICA	AUTORIZZ

SISTEMAZIONE AMBIENTALE
INTERVENTI DI RIQUALIFICAZIONE FLUVIALE
PLANIMETRIA E SEZIONI TIPOLOGICHE

ASSOCIAZIONE TEMPORANEA DI IMPRESE



IL R.U.P.:
Dott. Ing. Mirella Vergnani
(documento firmato digitalmente)



CODICE ELABORATO:
BAG314AMBDDL031
CAP (2) TIPO (3) DOC (4) PRODOTTORE (5) REV (7) SCALE

APRILE
2021