



FASE 1:
- REALIZZAZIONE DELLE PISTE DI CANTIERE
- PRESCAVO DELL'ALVEO (1+3 m) FINALIZZATO AL LIEVE ABBASSAMENTO PIEZOMETRICO NECESSARIO ALLA FASE 3

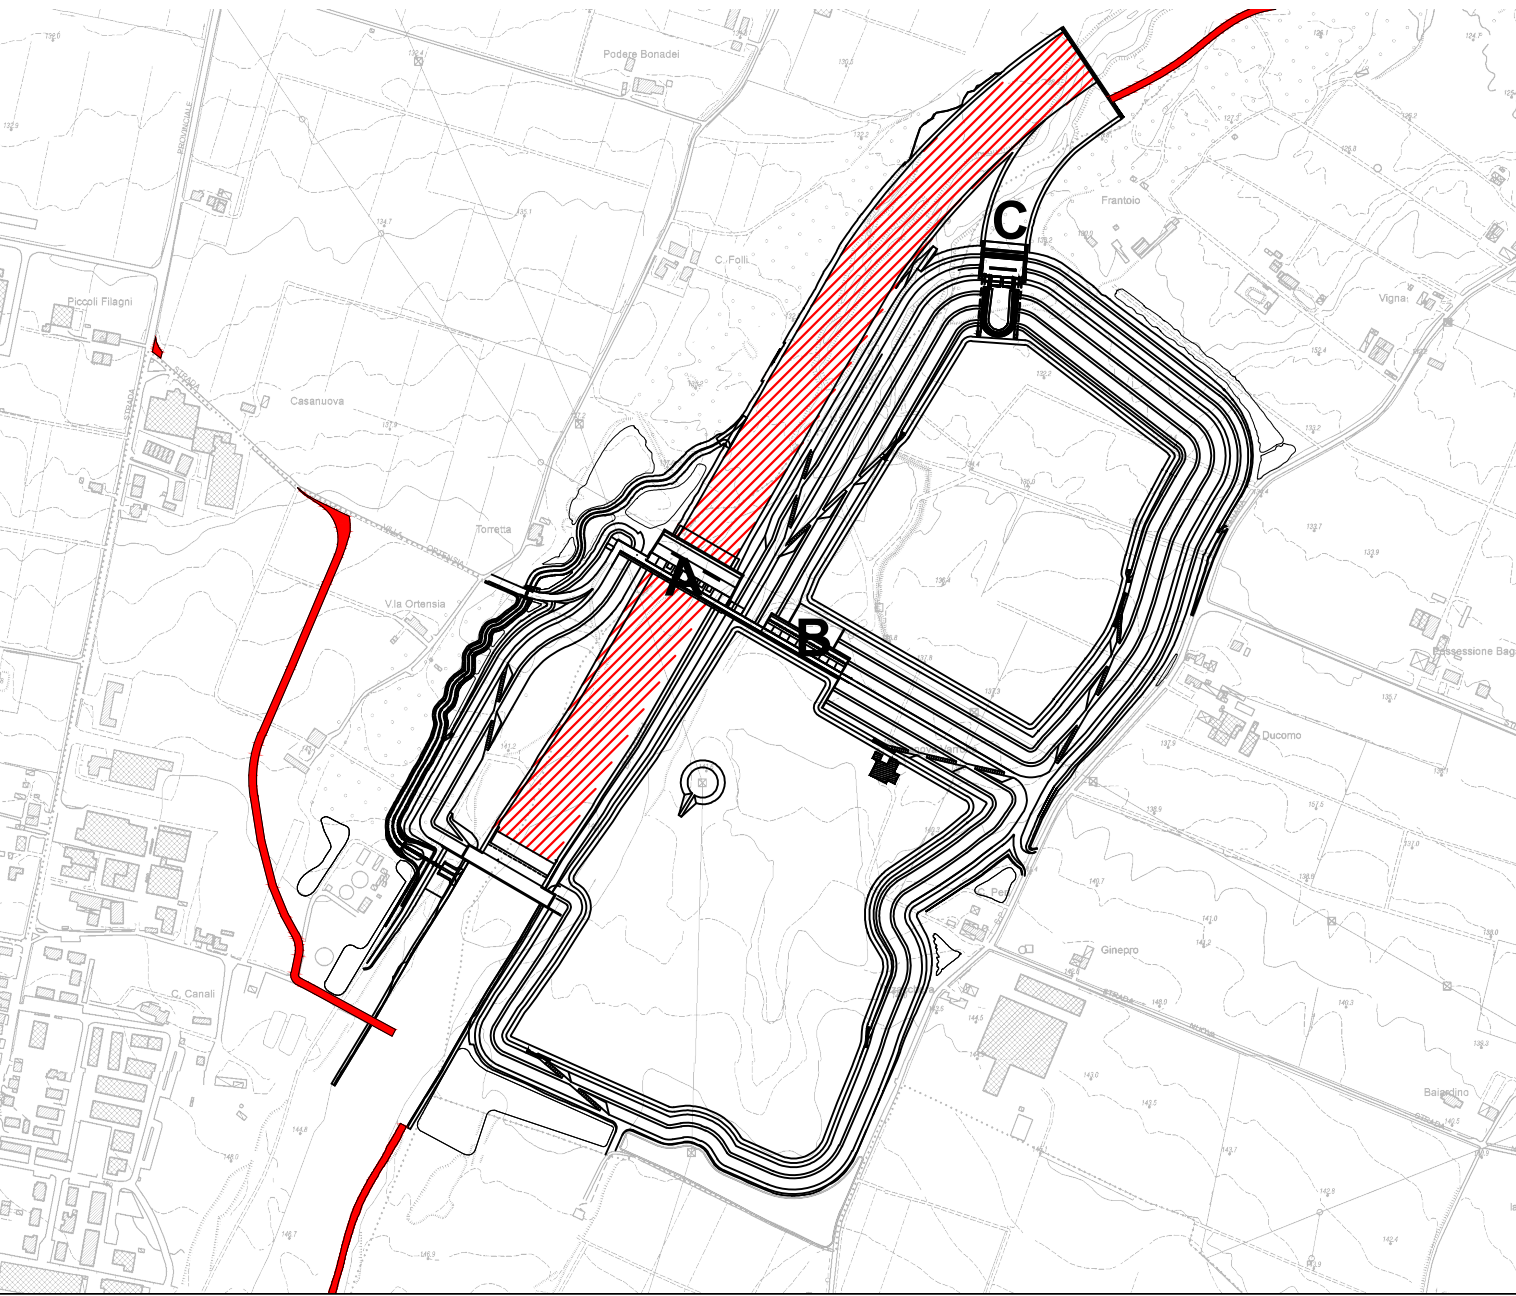


FASE 2:
- REALIZZAZIONE DI CANALE DI BY-PASS
- BONIFICA GHIAIE ARGINE OVEST E RIEMPIMENTI A SUD
- PIANTUMAZIONI




FASE 3: Scenario idraulico Ia e Ib
- REALIZZAZIONE DELLA BRIGLIA "I" IN DUE FASI: PRIMA LA PORZIONE OVEST POI QUELLA A EST
- REALIZZAZIONE DELLE ARGINATURE EST ED OVEST A MONTE DELLA BRIGLIA
- REALIZZAZIONE DI TURA E DI SAVANELLA PROVVISORIALE IN ALVEO

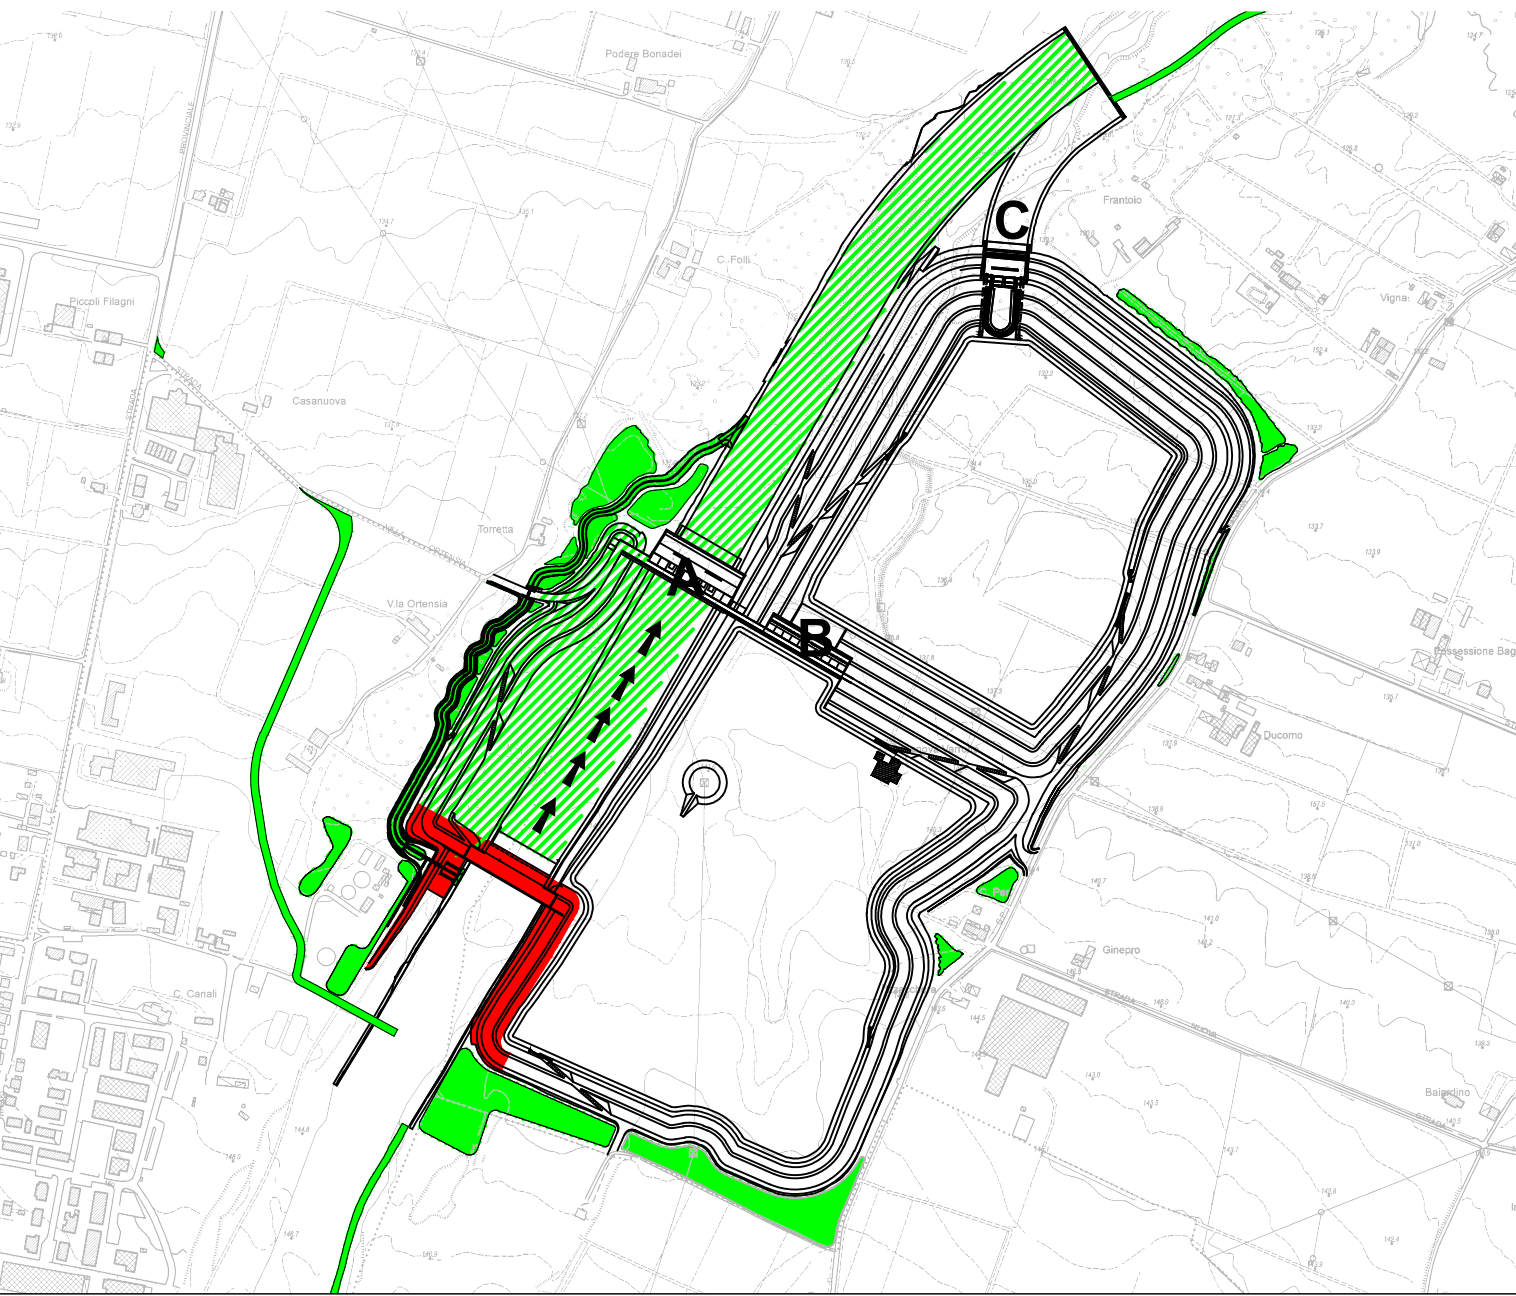


FASE 4: Scenario idraulico Ic e Id
- RISEZIONAMENTO ALVEO DEFINITIVO
- REALIZZAZIONE DIFESA SPONDALE ALVEO A MONTE DEL MANUFATTO "A"
- REALIZZAZIONE SOGLIA SFIORANTE E PORZIONE DI ARGINE OVEST DI CONTENIMENTO

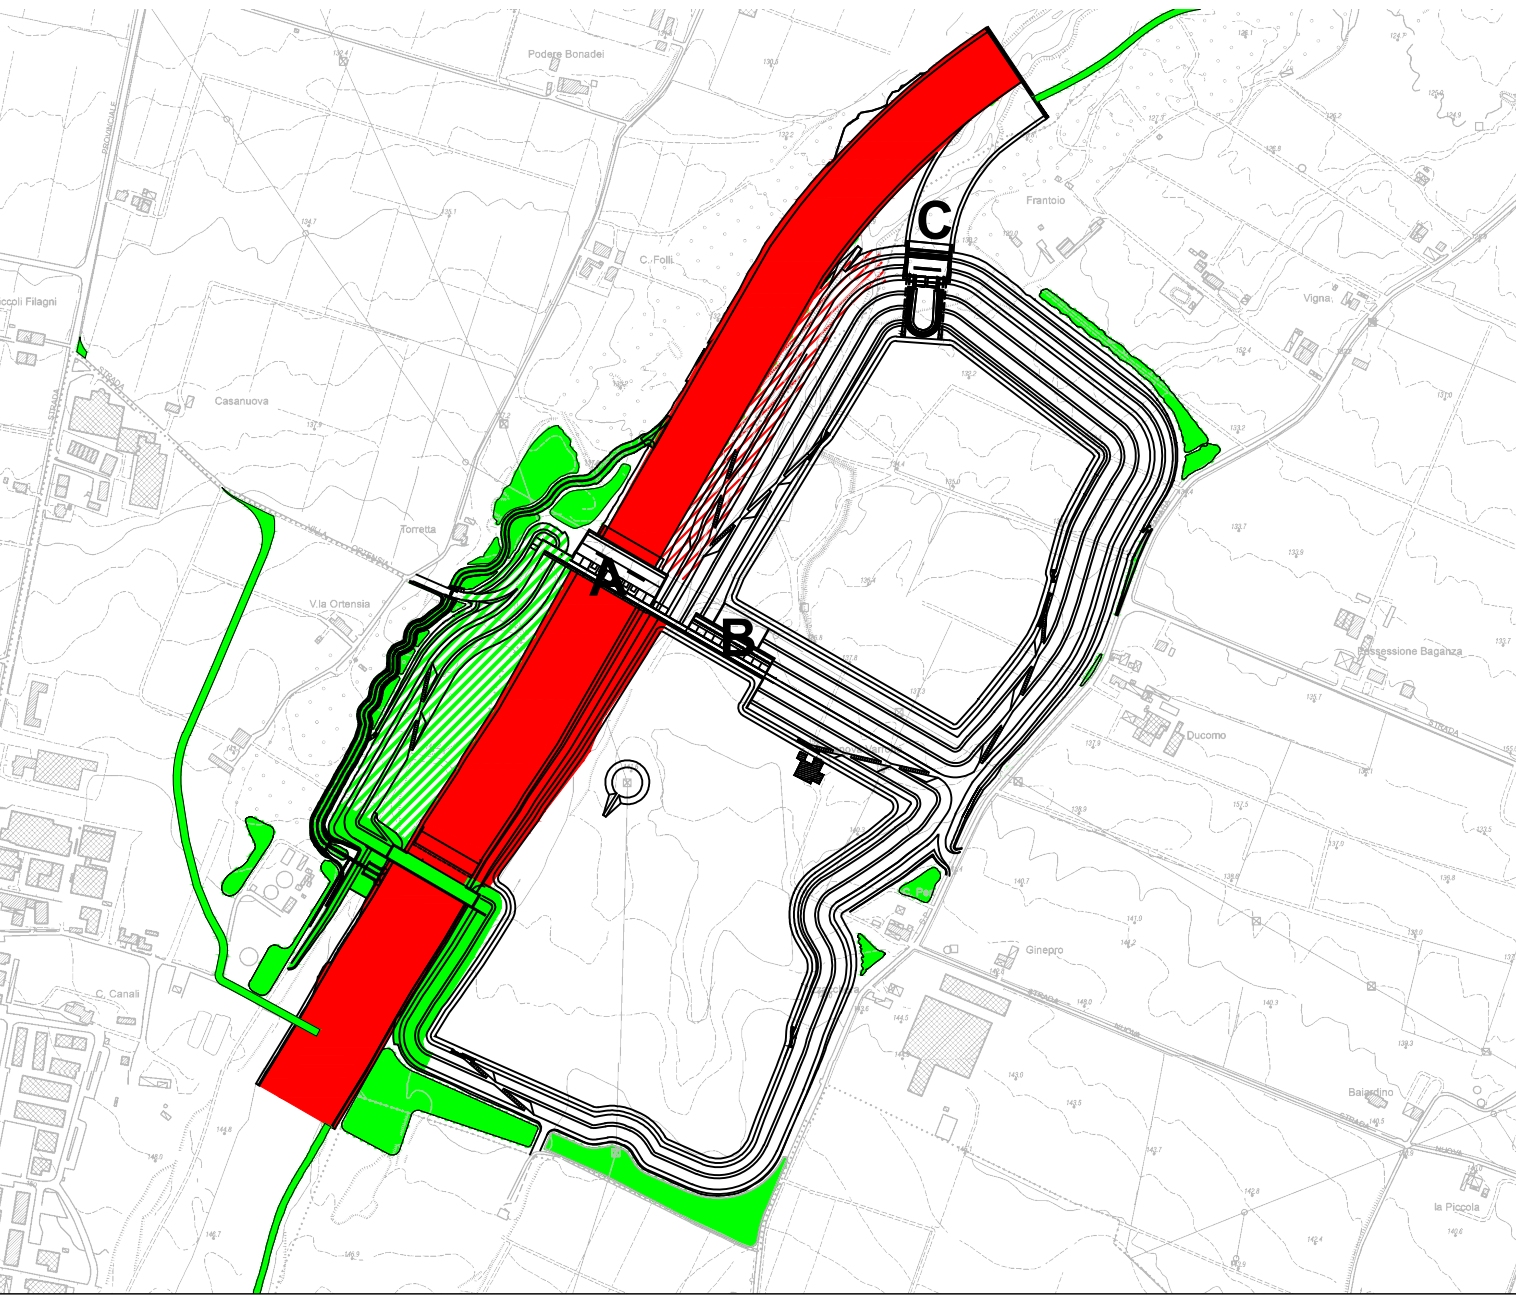


FASE 5: Scenario idraulico II
INIZIO DEGLI SCAVI NEL SETTORE 2 A PARTIRE DALLE ZONE NORD E OVEST E REALIZZAZIONE PROGRESSIVA DELLE ARGINATURE EST

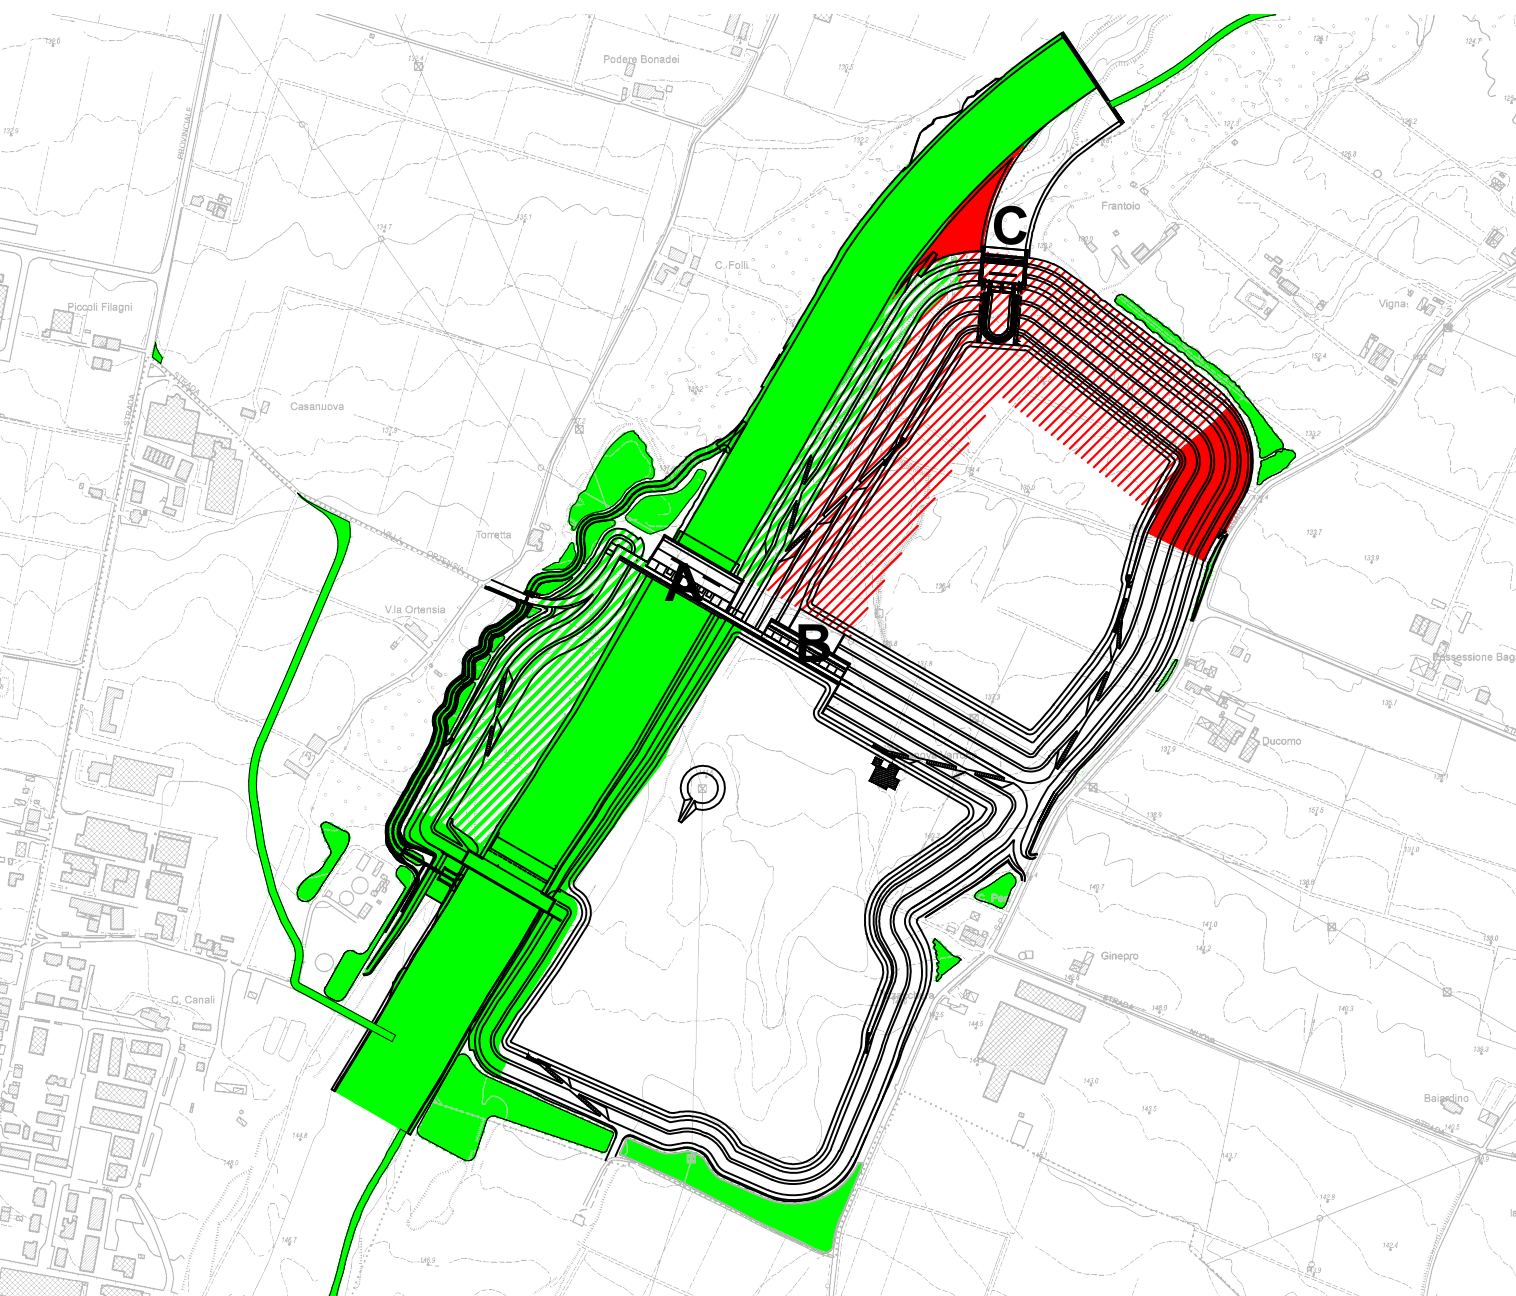


FASE 6: Scenario idraulico II
PROSIEGUO DEGLI SCAVI E FORMAZIONE DELLE ARGINATURE LATO EST. REALIZZAZIONE DEL MANUFATTO "B" E REALIZZAZIONE SAVANELLA TEMPORANEA TRA MANUFATTO "B" E "C" PER SVUOTAMENTO SETTORE DI MONTE

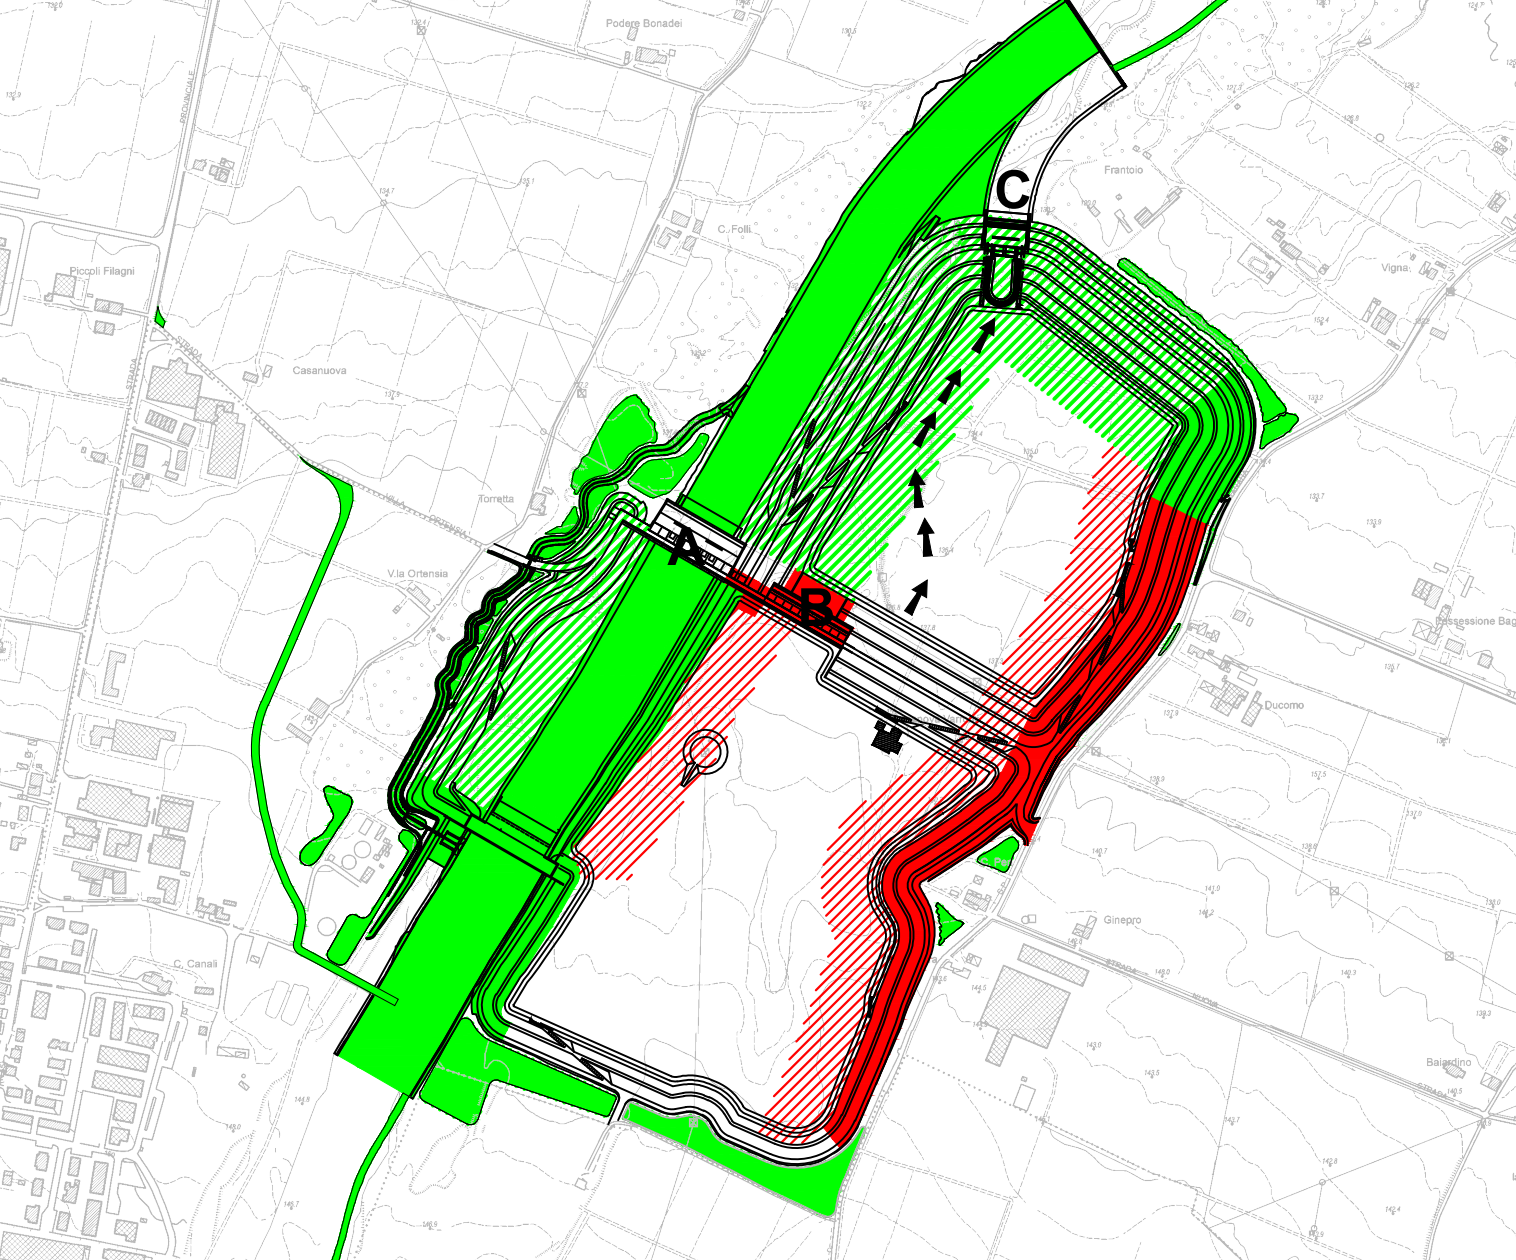

FASE 7: Scenario idraulico II
COMPLETAMENTO SCAVO COMPARTO 1 E INIZIO ARGINATURE TRA 1 E 2

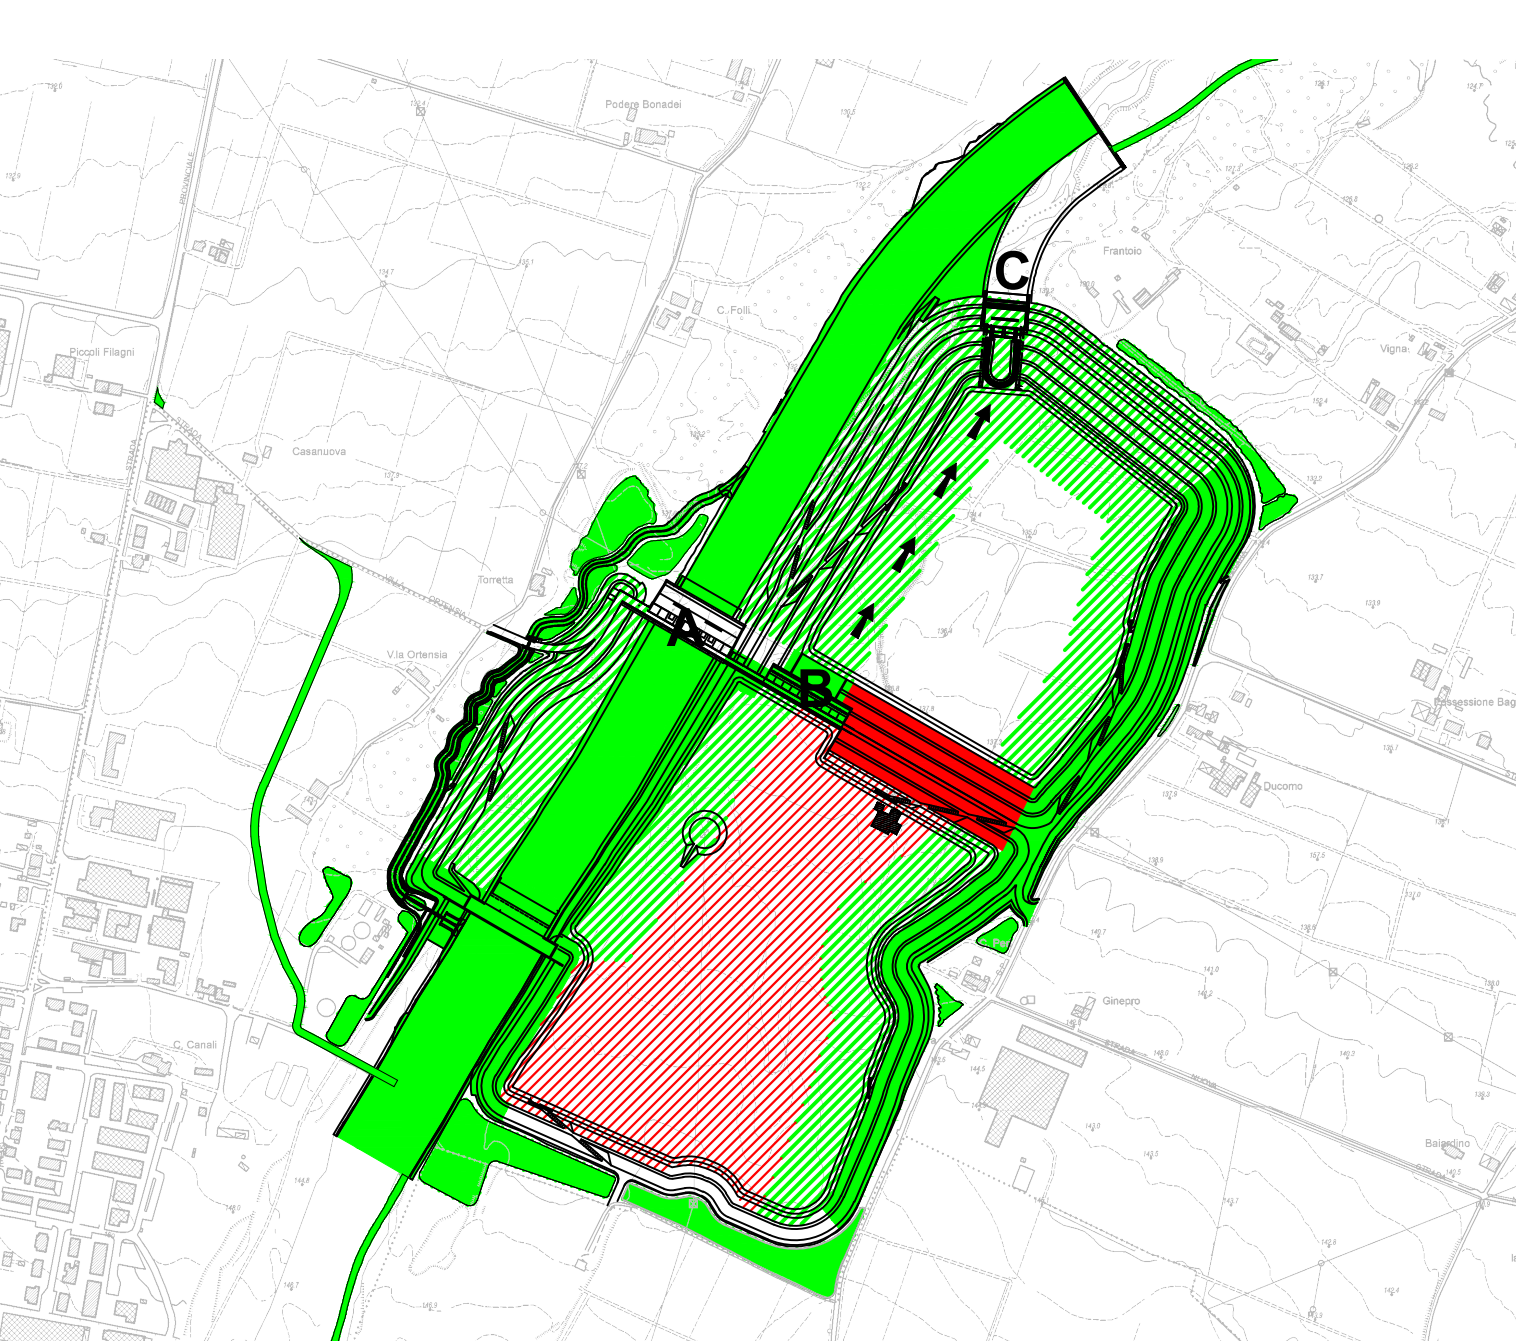

FASE 8: Scenario idraulico II
COMPLETAMENTO ARGINE EST E COMPARTO 1

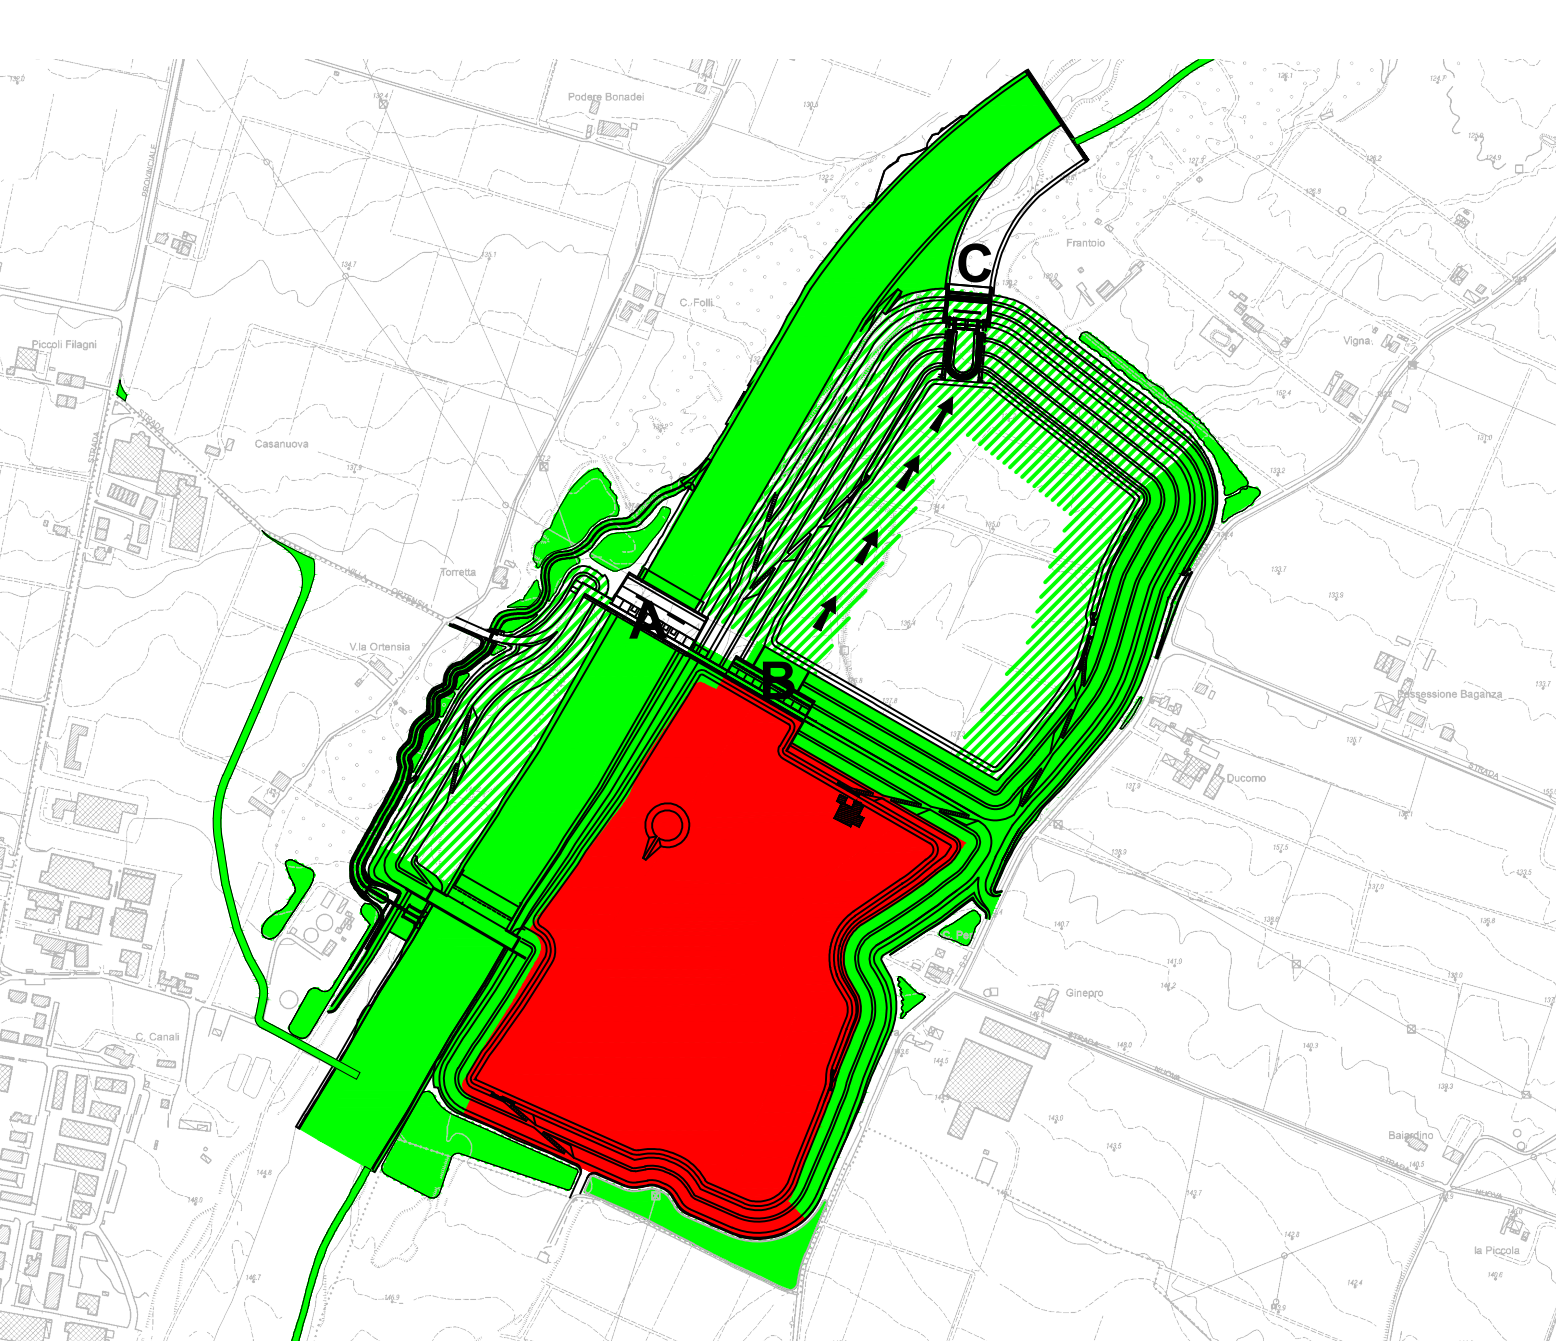


FASE 9: Scenario idraulico II
MANUFATTO "C"




FASE 10: Scenario idraulico II
COMPLETAMENTO SCAVO COMPARTO 2 ED ARGINATURE EST E NORD DEL MEDESIMO COMPARTO
COMPLETAMENTO ARGINE OVEST A MONTE DI "A"




FASE 11: Scenario IIIa e IIIb
MANUFATTO "A" IN DUE FASI: PRIMA LA PORZIONE OVEST POI QUELLA EST

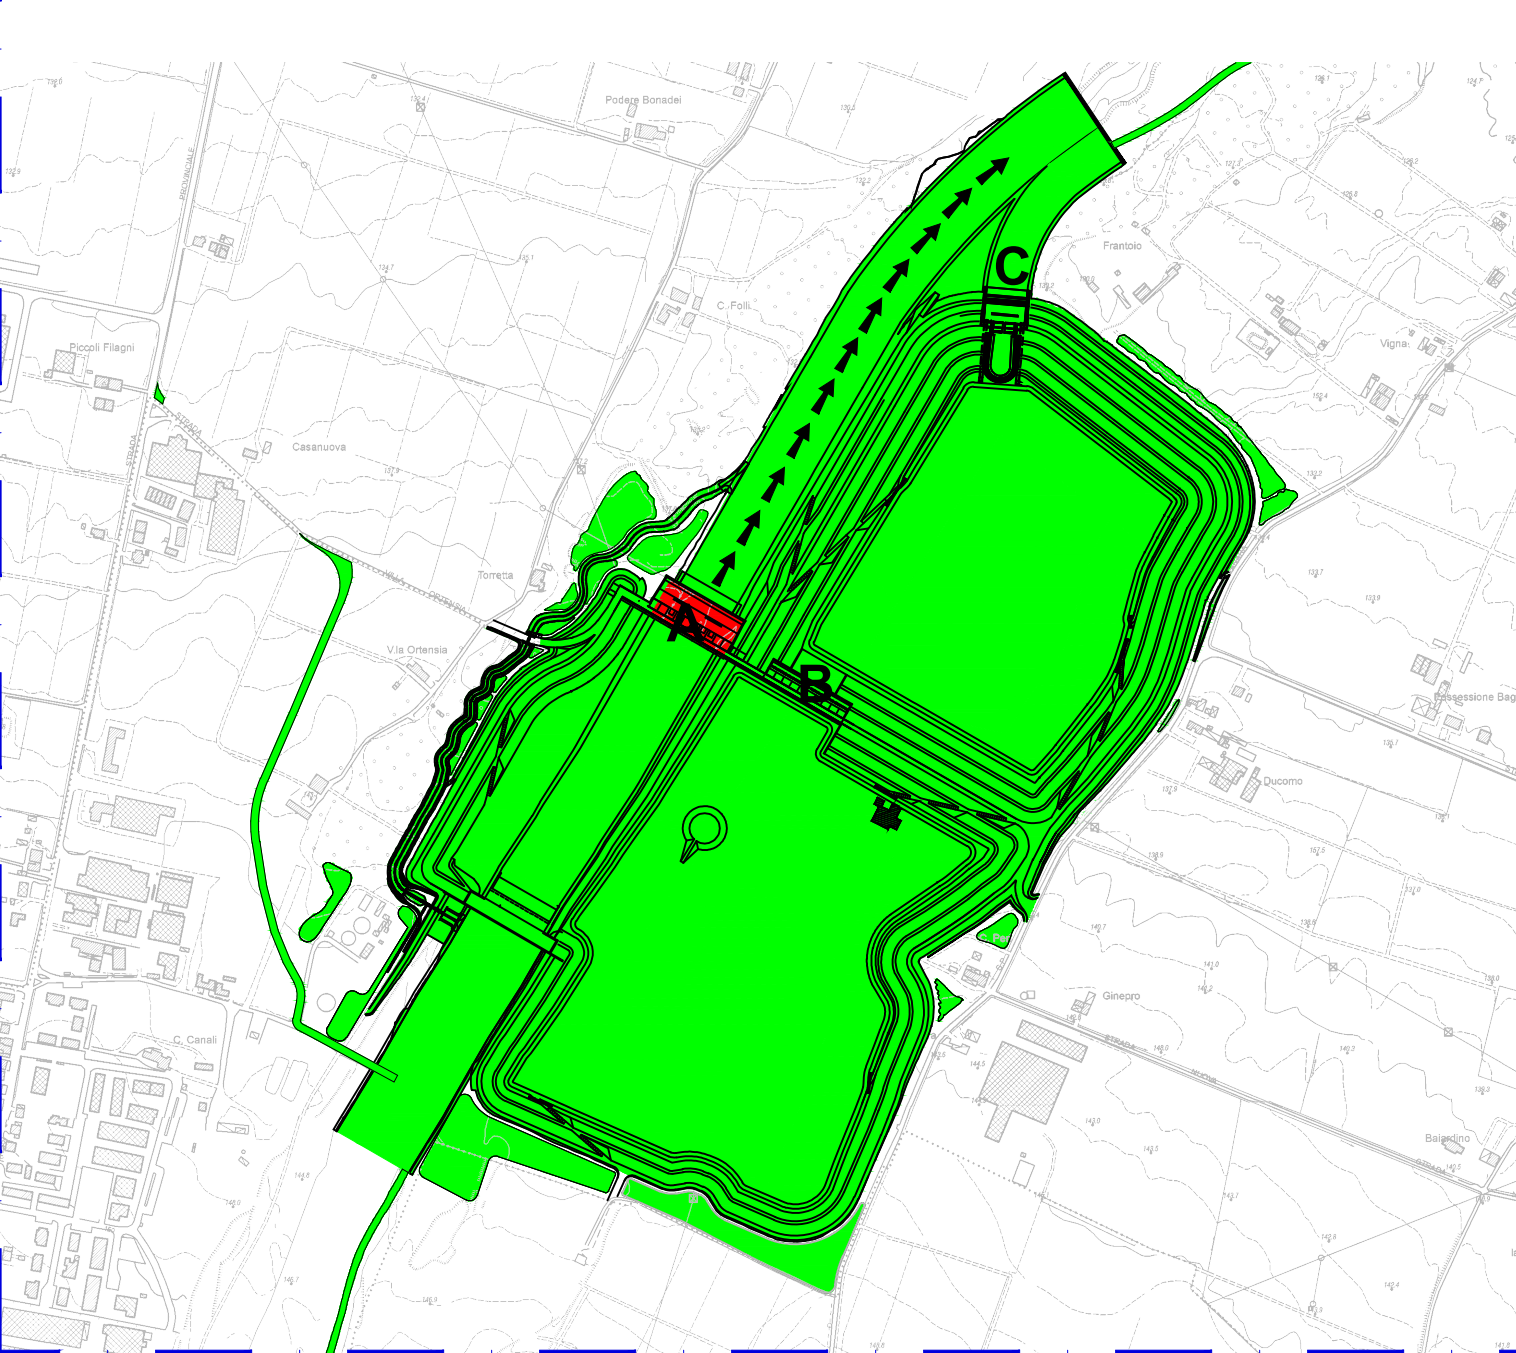

FASE 12:
SMANTELLAMENTO CANTIERE E COMPLETAMENTO/RIPRISTINO PIANTUMAZIONI

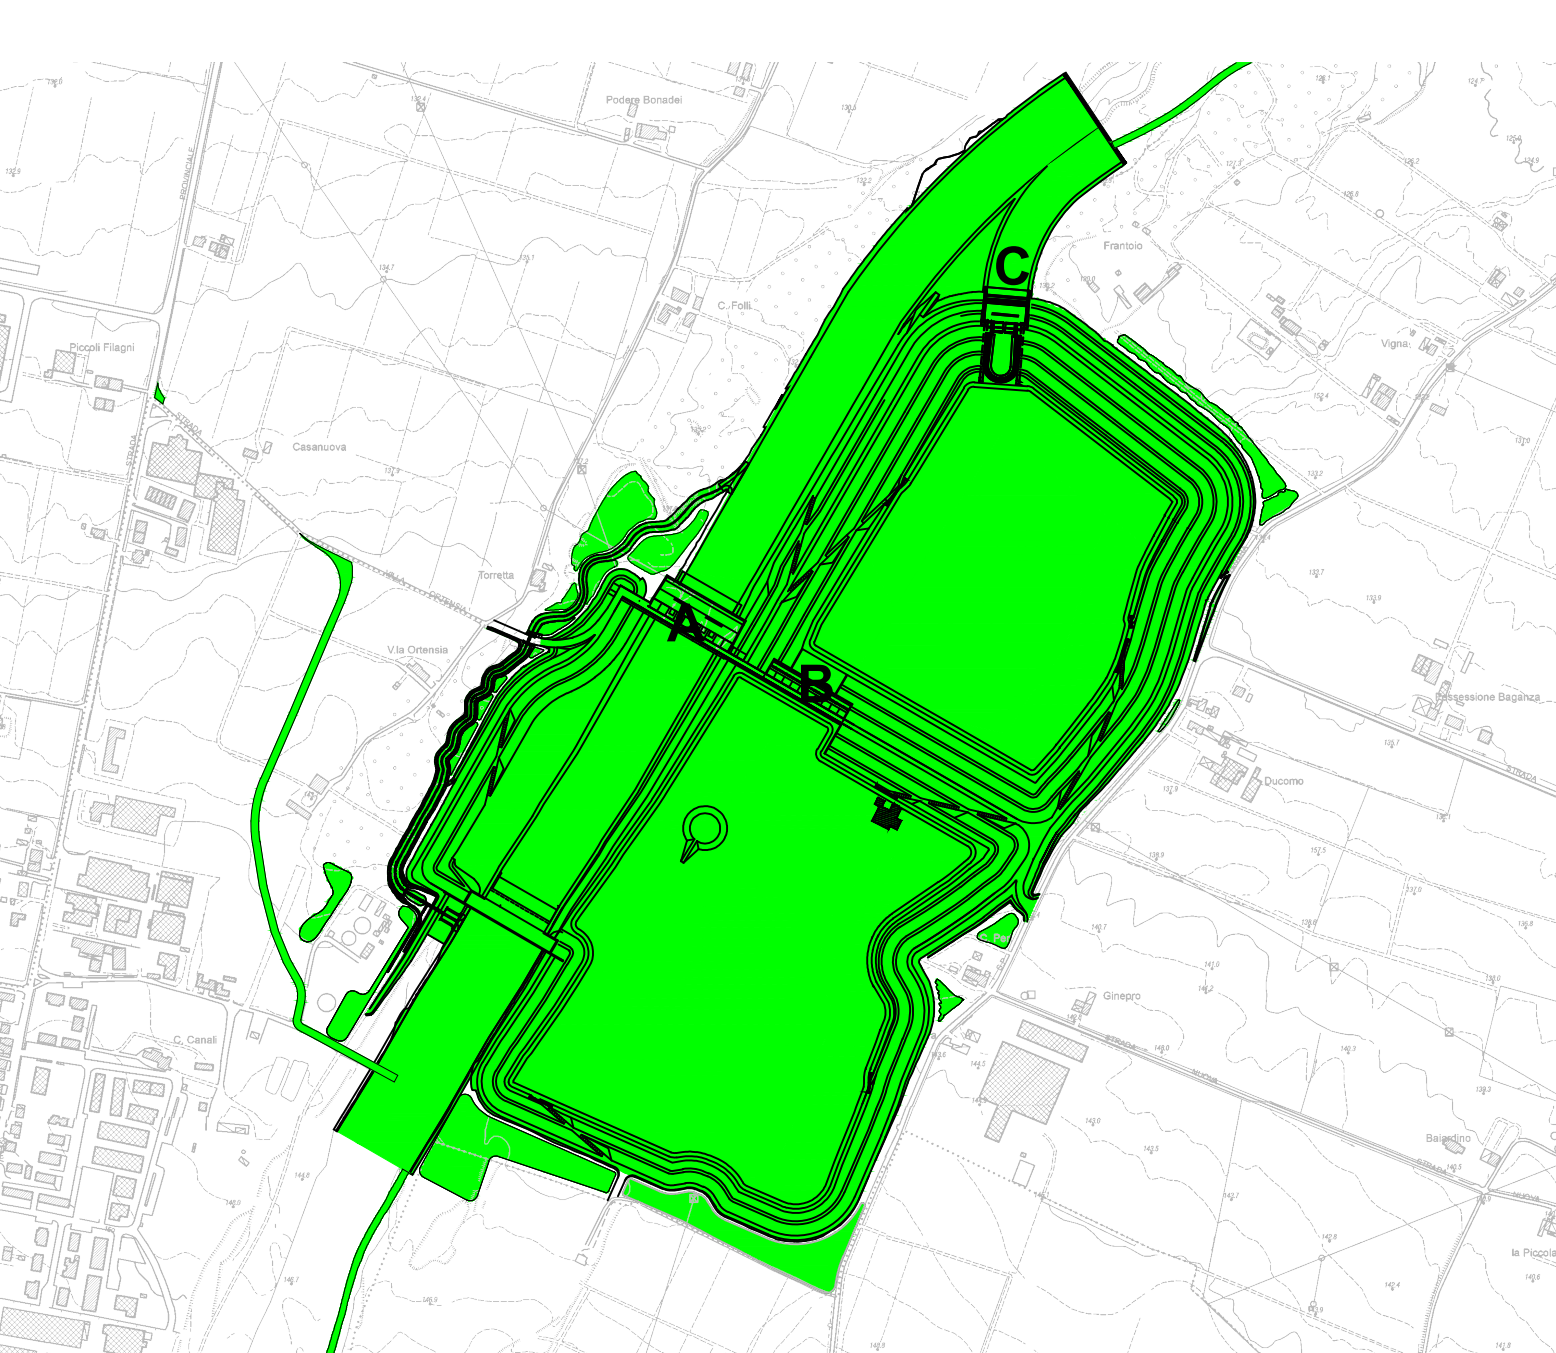

LEGENDA

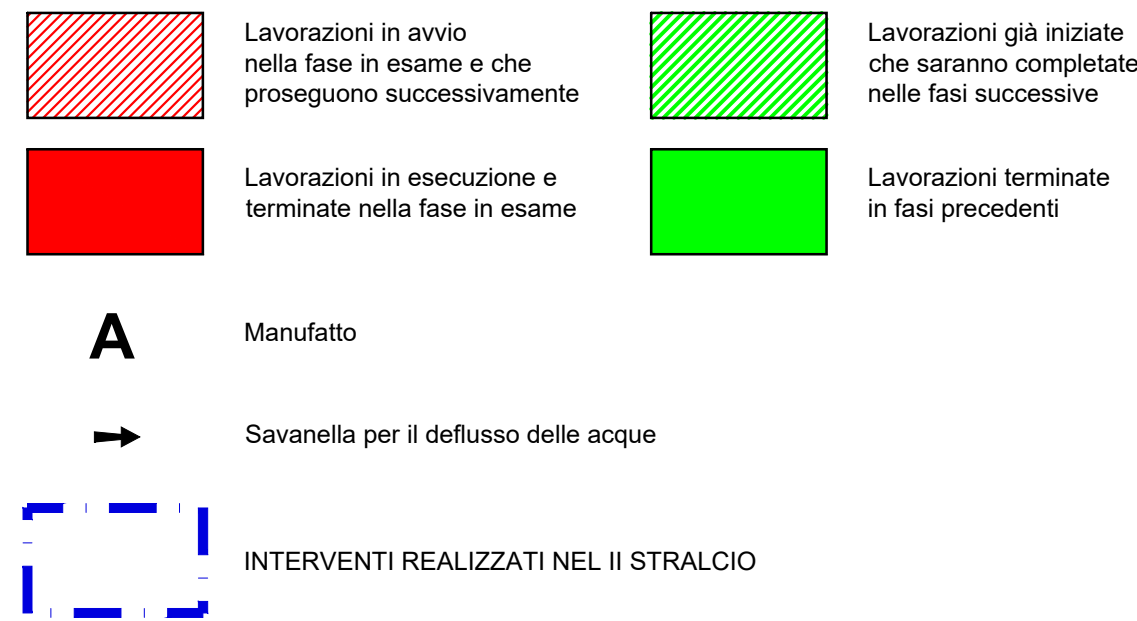

ART AD GC FR 0830 01 12 005N 02



Via Garibaldi 75 - 43121 PARMA

CASSA DI ESPANSIONE DEL TORRENTE BAGANZA
NEI COMUNI DI FELINO, SALA BAGANZA,
COLLECCHIO E PARMA (PR-E-1047)



PROGETTO ESECUTIVO

02	05/2021	Suddivisione in stralci	CAMPI	FRESIA	BERTERO
01	07/2020	Revisione per osservazioni DGD e validazione	CAMPI	FRESIA	BERTERO
00	07/2019	Prima emissione	CAMPI	FRESIA	BERTERO
REV.	DATA	MODIFICHE	REDAZIONE	VERIFICA	AUTORIZZ

CANTIERIZZAZIONE, INTERFERENZE, ESPROPRI
FASI ESECUTIVE

ASSOCIAZIONE TEMPORANEA DI IMPRESE



IL R.U.P.:

Dott. Ing. Mirella Vergnani
(documento firmato digitalmente)

Progettista responsabile integrazioni
preparazioni specialistiche e Direttore Tecnico
della mandataria:
Hydrodata S.p.A.
Ond. Ing. Torino N°7570,
Dott. Ing. Roberto Bertero
(documento firmato digitalmente)



Progettista/progettisti responsabili elaborato
Art. 5.2.1.
Ond. Ing. Giuseppe Campi
Ond. Ing. Parma N°1489
Dott. Ing. Giuseppe Campi
(documento firmato digitalmente)



CODICE ELABORATO:

BAG313CANDSC012

VARIE

MAGGIO
2021