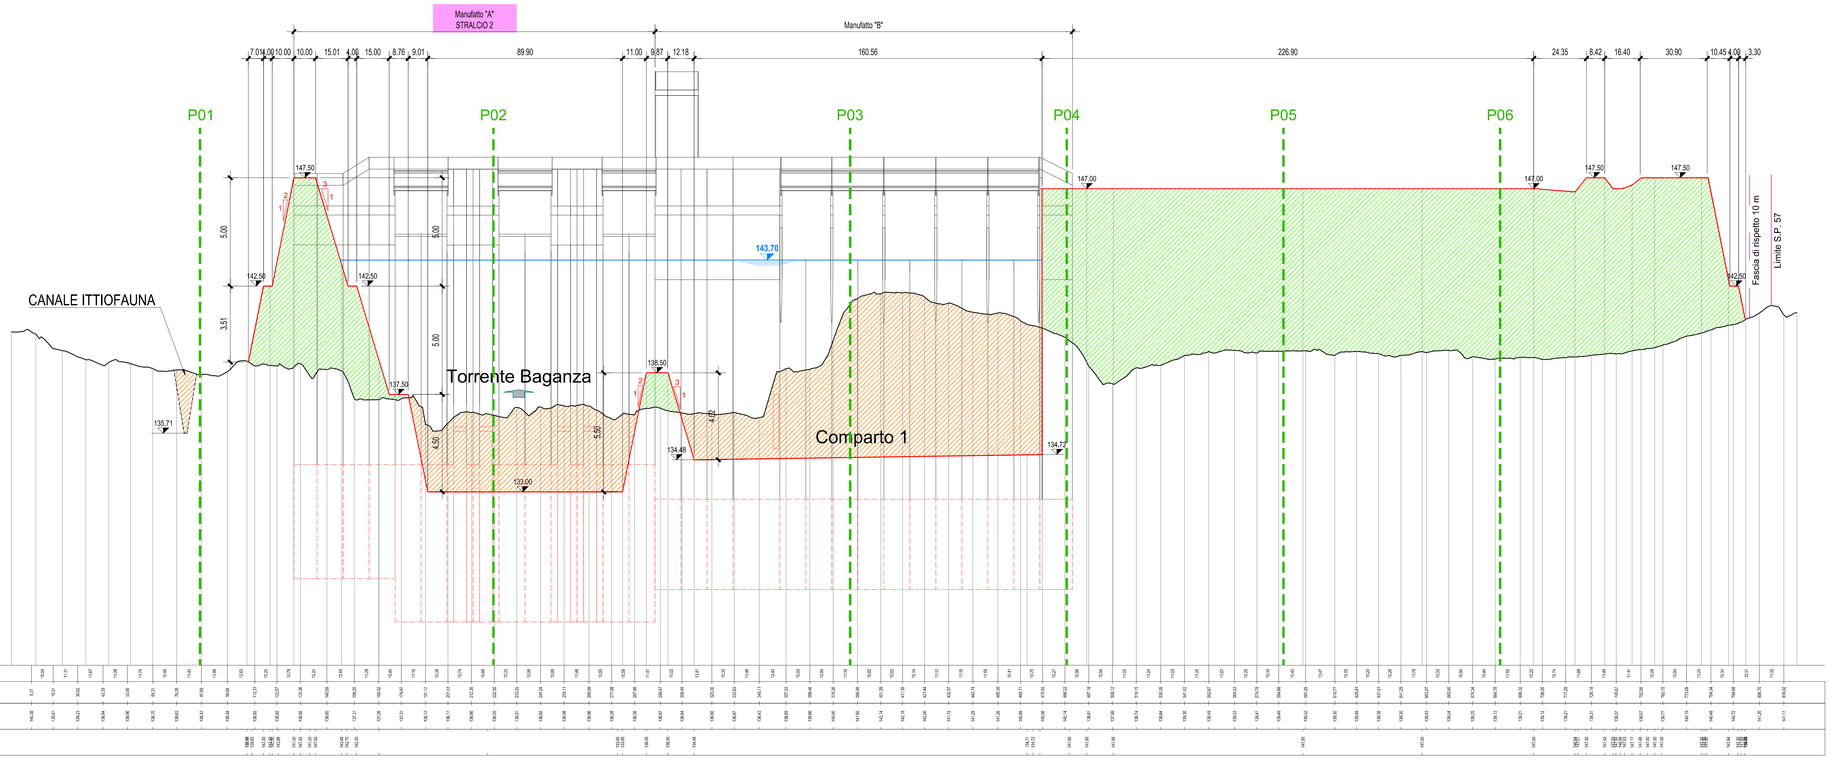

Profilo S09

Scala X/Y : 1000:100
Q.Rif. : 125.00

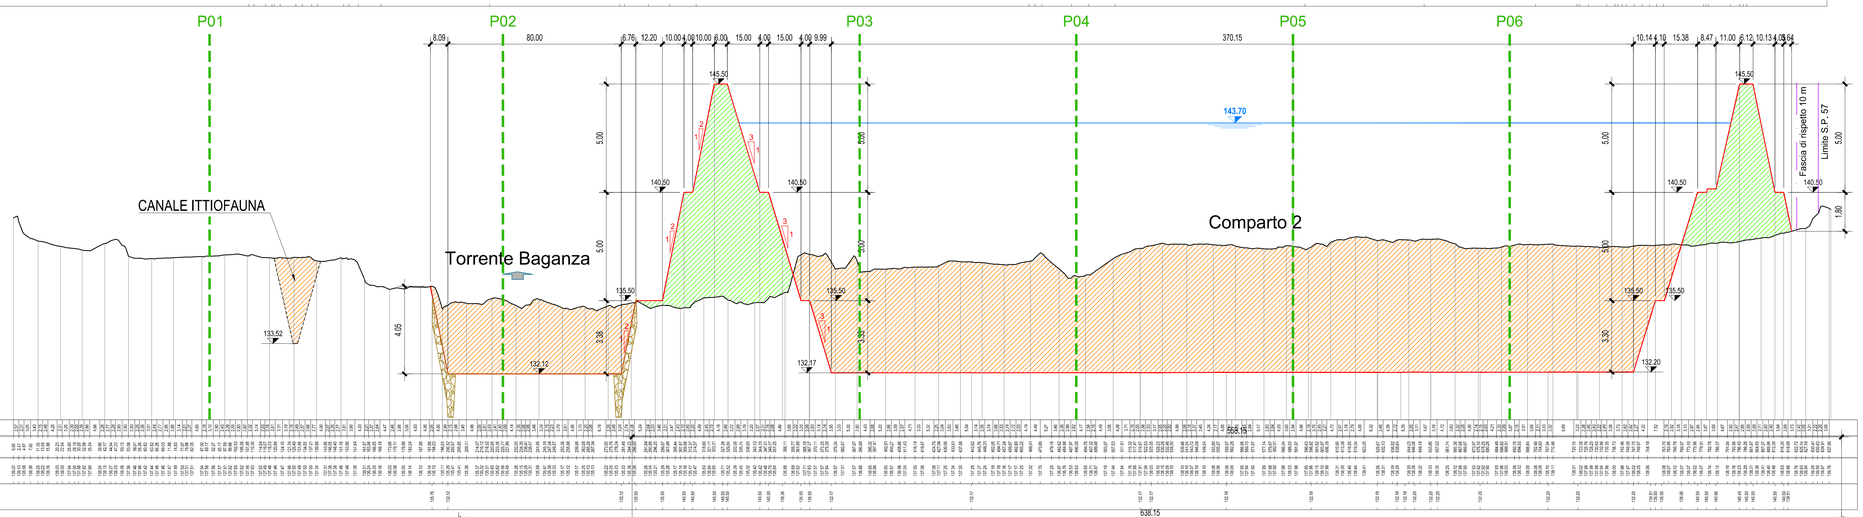

Profilo S10

Scala X/Y : 1000:100
Q.Rif. : 130.00

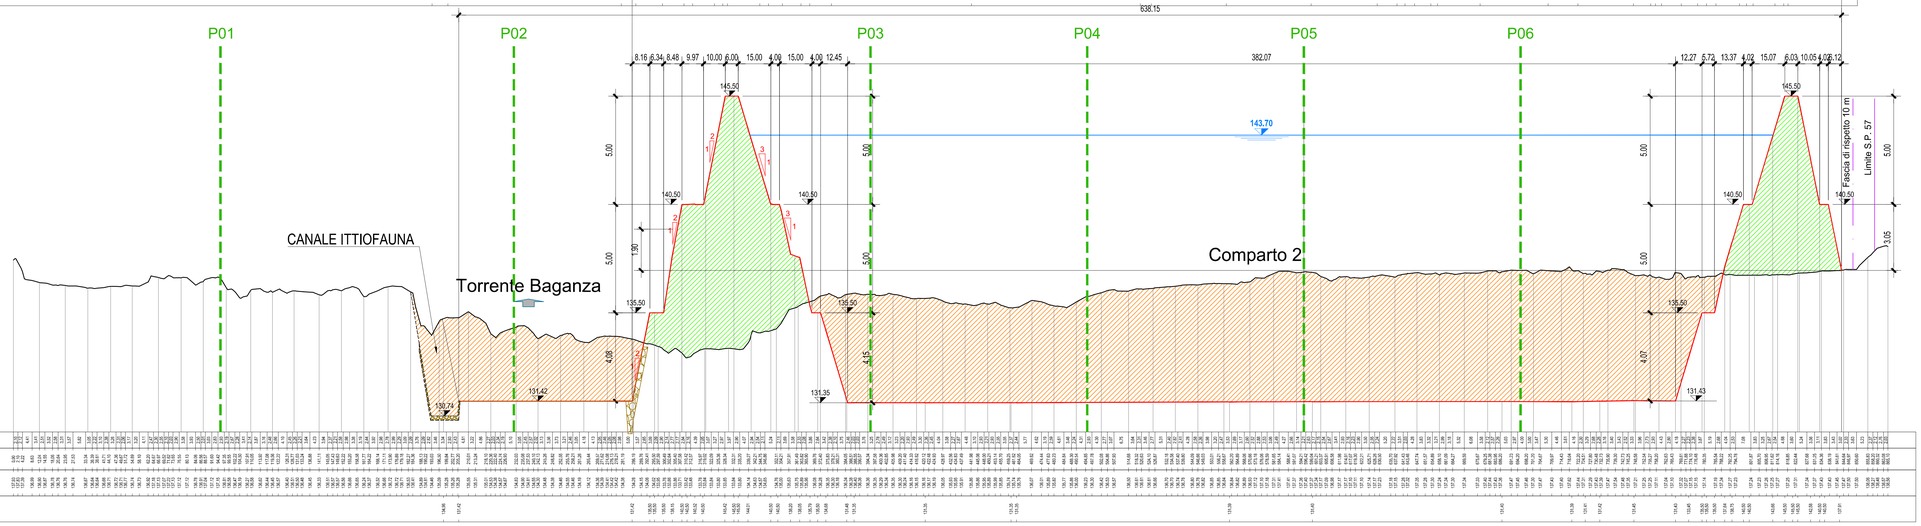

Profilo S11

Scala X/Y : 1000:100
Q.Rif. : 130.00

LEGENDA:

- TERRENO STATO DI FATTO
- TERRENO ASSETTO DI PROGETTO
- W.L. MAX INVASO T1000
- SCAVI
- RIPORTI
- RIVESTIMENTO IN MASSI
- P05 P06 PROFILI LONGITUDINALI

AIPo
Agenzia Interregionale per il fiume Po

Via Garibaldi 75 - 43121 PARMA

CASSA DI ESPANSIONE DEL TORRENTE BAGANZA NEI COMUNI DI FELINO, SALA BAGANZA, COLLECCHIO E PARMA (PR-E-1047)

PROGETTO ESECUTIVO

REV.	DATA	MODIFICHE	REDAZIONE	VERIFICA	AUTORIZZ.
03	05/2021	Suddivisione in stralci	TRESSO	BERTERO	BERTERO
02	07/2020	Revisione per osservazione OGD e validazione	TRESSO	BERTERO	BERTERO
01	01/2020	Recepimento risultati modello fisico	TRESSO	BERTERO	BERTERO

ELABORATI DI INQUADRAMENTO
SEZIONI TRASVERSALI GENERALI - Tav 4

ASSOCIAZIONE TEMPORANEA DI IMPRESE

MANDATARIA: HYDRODATA

MANDANTI: art, bininipartners, ETATEC STUDIO PROLETTI, ROCKSOIL S.p.A., SAPE

IL R.U.P.:
Dott. Ing. Mirella Vergnani
(documento firmato digitalmente)

Progettista responsabile integrazioni prestazioni specialistiche e Direttore Tecnico della mandataria Hydrodata S.p.A.
Dott. Ing. Torino N°7570.
Dott. Ing. Roberto Bertero
(documento firmato digitalmente)

Progettista/Progettisti responsabili elaborato Hydrodata S.p.A.
Dott. Ing. Torino N°7570.
Dott. Ing. Roberto Bertero
(documento firmato digitalmente)

CODICE ELABORATO: BAG3 01 GEN D SZ 04 3
ID (1) | CAP. (2) | TIPO (3) | DOC. (4) | PROGR. (5-6) REV. (7)

1:1000/1:100 SCALA

MAGGIO 2021