KEY PLAN

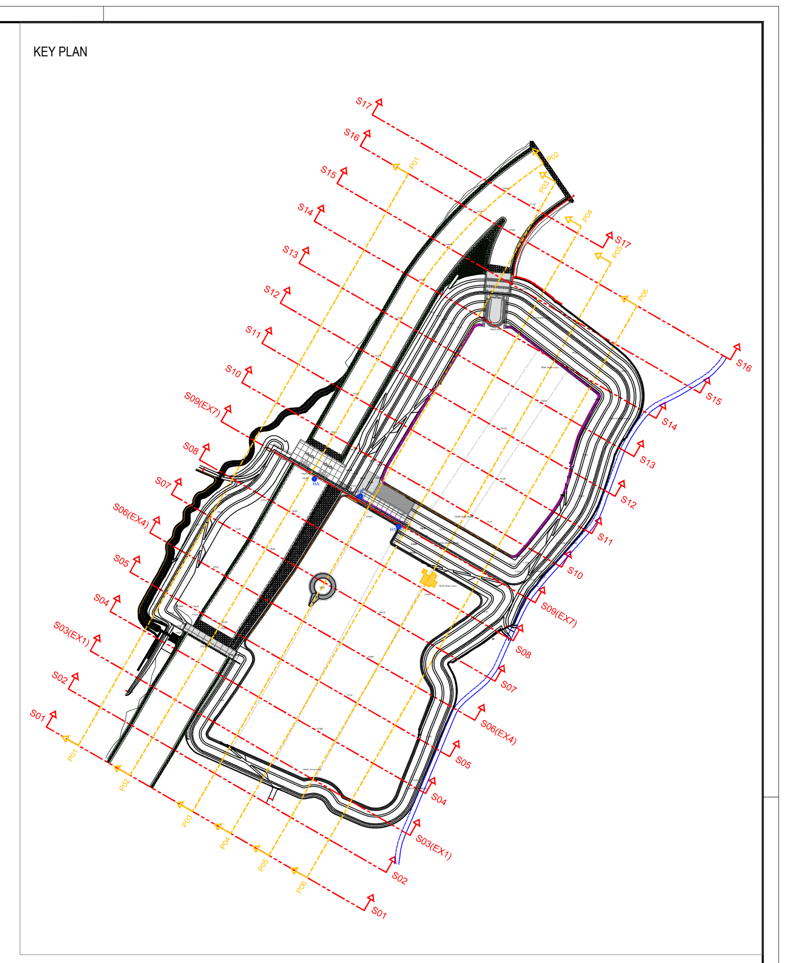

LEGENDA:

- TERRENO STATO DI FATTO
- TERRENO ASSETTO DI PROGETTO
- W.L. MAX INVASO T1000
- SCAVI
- RIPORTI
- RIVESTIMENTO IN MASSI
- S05 S06 SEZIONI TRASVERSALI

Opera in stralcio 2

AIPo
Agenzia Interregionale per il fiume Po

Via Garibaldi 75 - 43121 PARMA

CASSA DI ESPANSIONE DEL TORRENTE BAGANZA NEI COMUNI DI FELINO, SALA BAGANZA, COLLECCHIO E PARMA (PR-E-1047)

PROGETTO ESECUTIVO

REV.	DATA	MODIFICHE	REDAZIONE	VERIFICA	AUTORIZZ.
03	05/2021	Suddivisione in stralci	TRESSO	BERTERO	BERTERO
02	07/2020	Revisione per osservazione DGD e validazione	TRESSO	BERTERO	BERTERO
01	01/2020	Recepimento risultati modello fisico	TRESSO	BERTERO	BERTERO

ELABORATI DI INQUADRAMENTO

PROFILI LONGITUDINALI - Tav 1

ASSOCIAZIONE TEMPORANEA DI IMPRESE

MANDATARIA: HYDRODATA

MANDANTI: art, bininipartners, ETATEC STUDIO PAOLETTI, ROCKSOIL S.p.A., SAP Società Archeologica s.r.l.

IL R.U.P.:
Dott. Ing. Mirella Vergnani
(documento firmato digitalmente)

Progettista responsabile integrazioni prestazioni specialistiche e Direttore Tecnico della mandataria.
Hydrodata S.p.A.
Ord. Ing. Torino N°7570L
Dott. Ing. Roberto Bertero
(documento firmato digitalmente)

Progettista/Progettisti responsabili elaborato
Hydrodata S.p.A.
Ord. Ing. Torino N°7570L
Dott. Ing. Roberto Bertero
(documento firmato digitalmente)

CODICE ELABORATO: BAG3 01GEN D PR 01 3 — ID (1), CAP. (2), TIPO (3), DOC. (4), PROGR. (5-6) REV. (7)

SCALA: 1:1000/1:100

MAGGIO 2021