

Profilo P06

Scala XY: 1000:100
Q.Rif.: 120.00


SEZIONE	
DETAGLIO PROFILO TERRENO (m)	
DETAGLIO PROGRESSIVA TERRENO (m)	
QUOTA TERRENO (m s.l.m.)	

Profilo P06

Scala XY: 1000:100
Q.Rif.: 120.00

SEZIONE	
DETAGLIO PROFILO TERRENO (m)	
DETAGLIO PROGRESSIVA TERRENO (m)	
QUOTA TERRENO (m s.l.m.)	

KEY PLAN

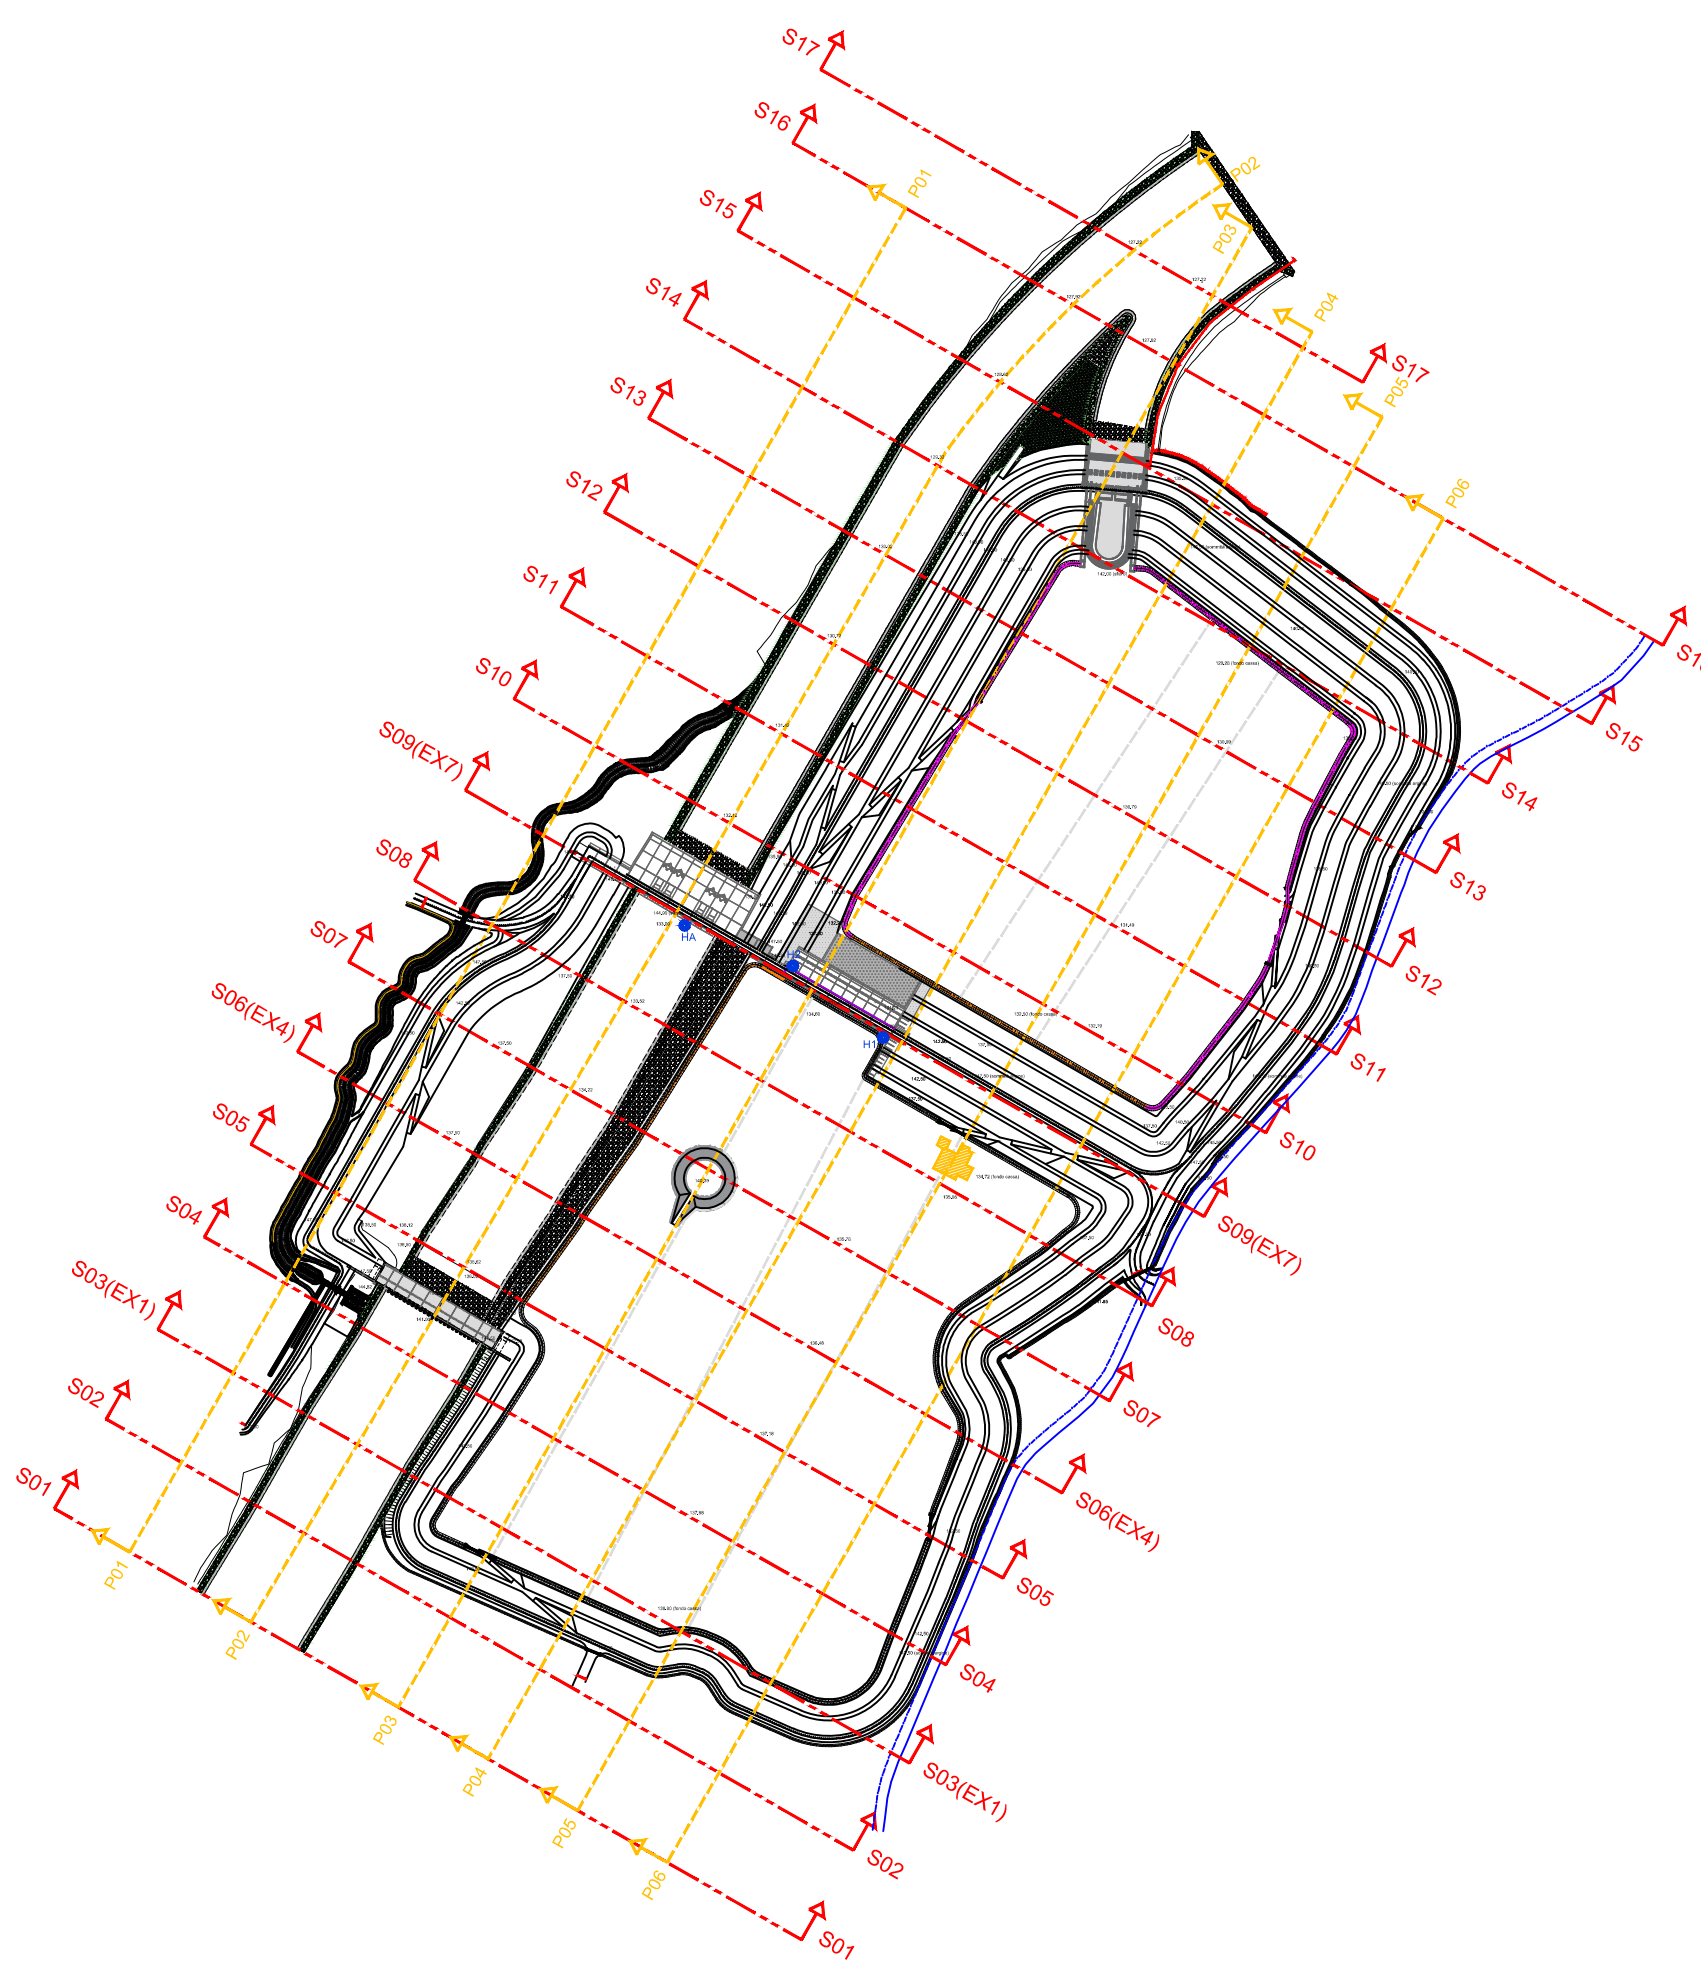

LEGENDA:

- TERRENO STATO DI FATTO
- TERRENO ASSETTO DI PROGETTO
- W.L. MAX INVASO T1000
- SCAVI
- RIPORTI
- RIVESTIMENTO IN MASSI
- S05 S06
- SEZIONI TRASVERSALI



Via Garibaldi 75 - 43121 PARMA

CASSA DI ESPANSIONE DEL TORRENTE BAGAZZA
NEI COMUNI DI FELINO, SALA BAGAZZA,
COLLECCHIO E PARMA (PR-E-1047)

PROGETTO ESECUTIVO

02	01/2020	Revisione per committenza S02 e S03	FELINO	BERTERO	BERTERO
01	01/2020	Revisione per committenza S04 e S05	FELINO	BERTERO	BERTERO
00	01/2019	Prova esecutiva	FELINO	BERTERO	BERTERO
REV.	DATA	REVISIONE	FELINO	BERTERO	BERTERO

ELABORATI DI INQUADRAMENTO
PROFILI LONGITUDINALI - Tav. 3

ASSOCIAZIONE TEMPORANEA DI IMPRESE

HYDRODATA art bwinpartes ETATEC ROCK S&B CAD

IL R.U.P.:
Dott. Ing. Minella Vergani
(procedente dalla Regione)

Dott. Ing. Roberto Bertero
(procedente dalla Regione)

Dott. Ing. Roberto Bertero
(procedente dalla Regione)

CODICE ELABORATO:
BAG0301GENDPR032

1:1000/1:100
LUGLIO
2020