



SOGLIA DI VALLE
PLANIMETRIA DI INQUADRAMENTO
scala 1:5.000

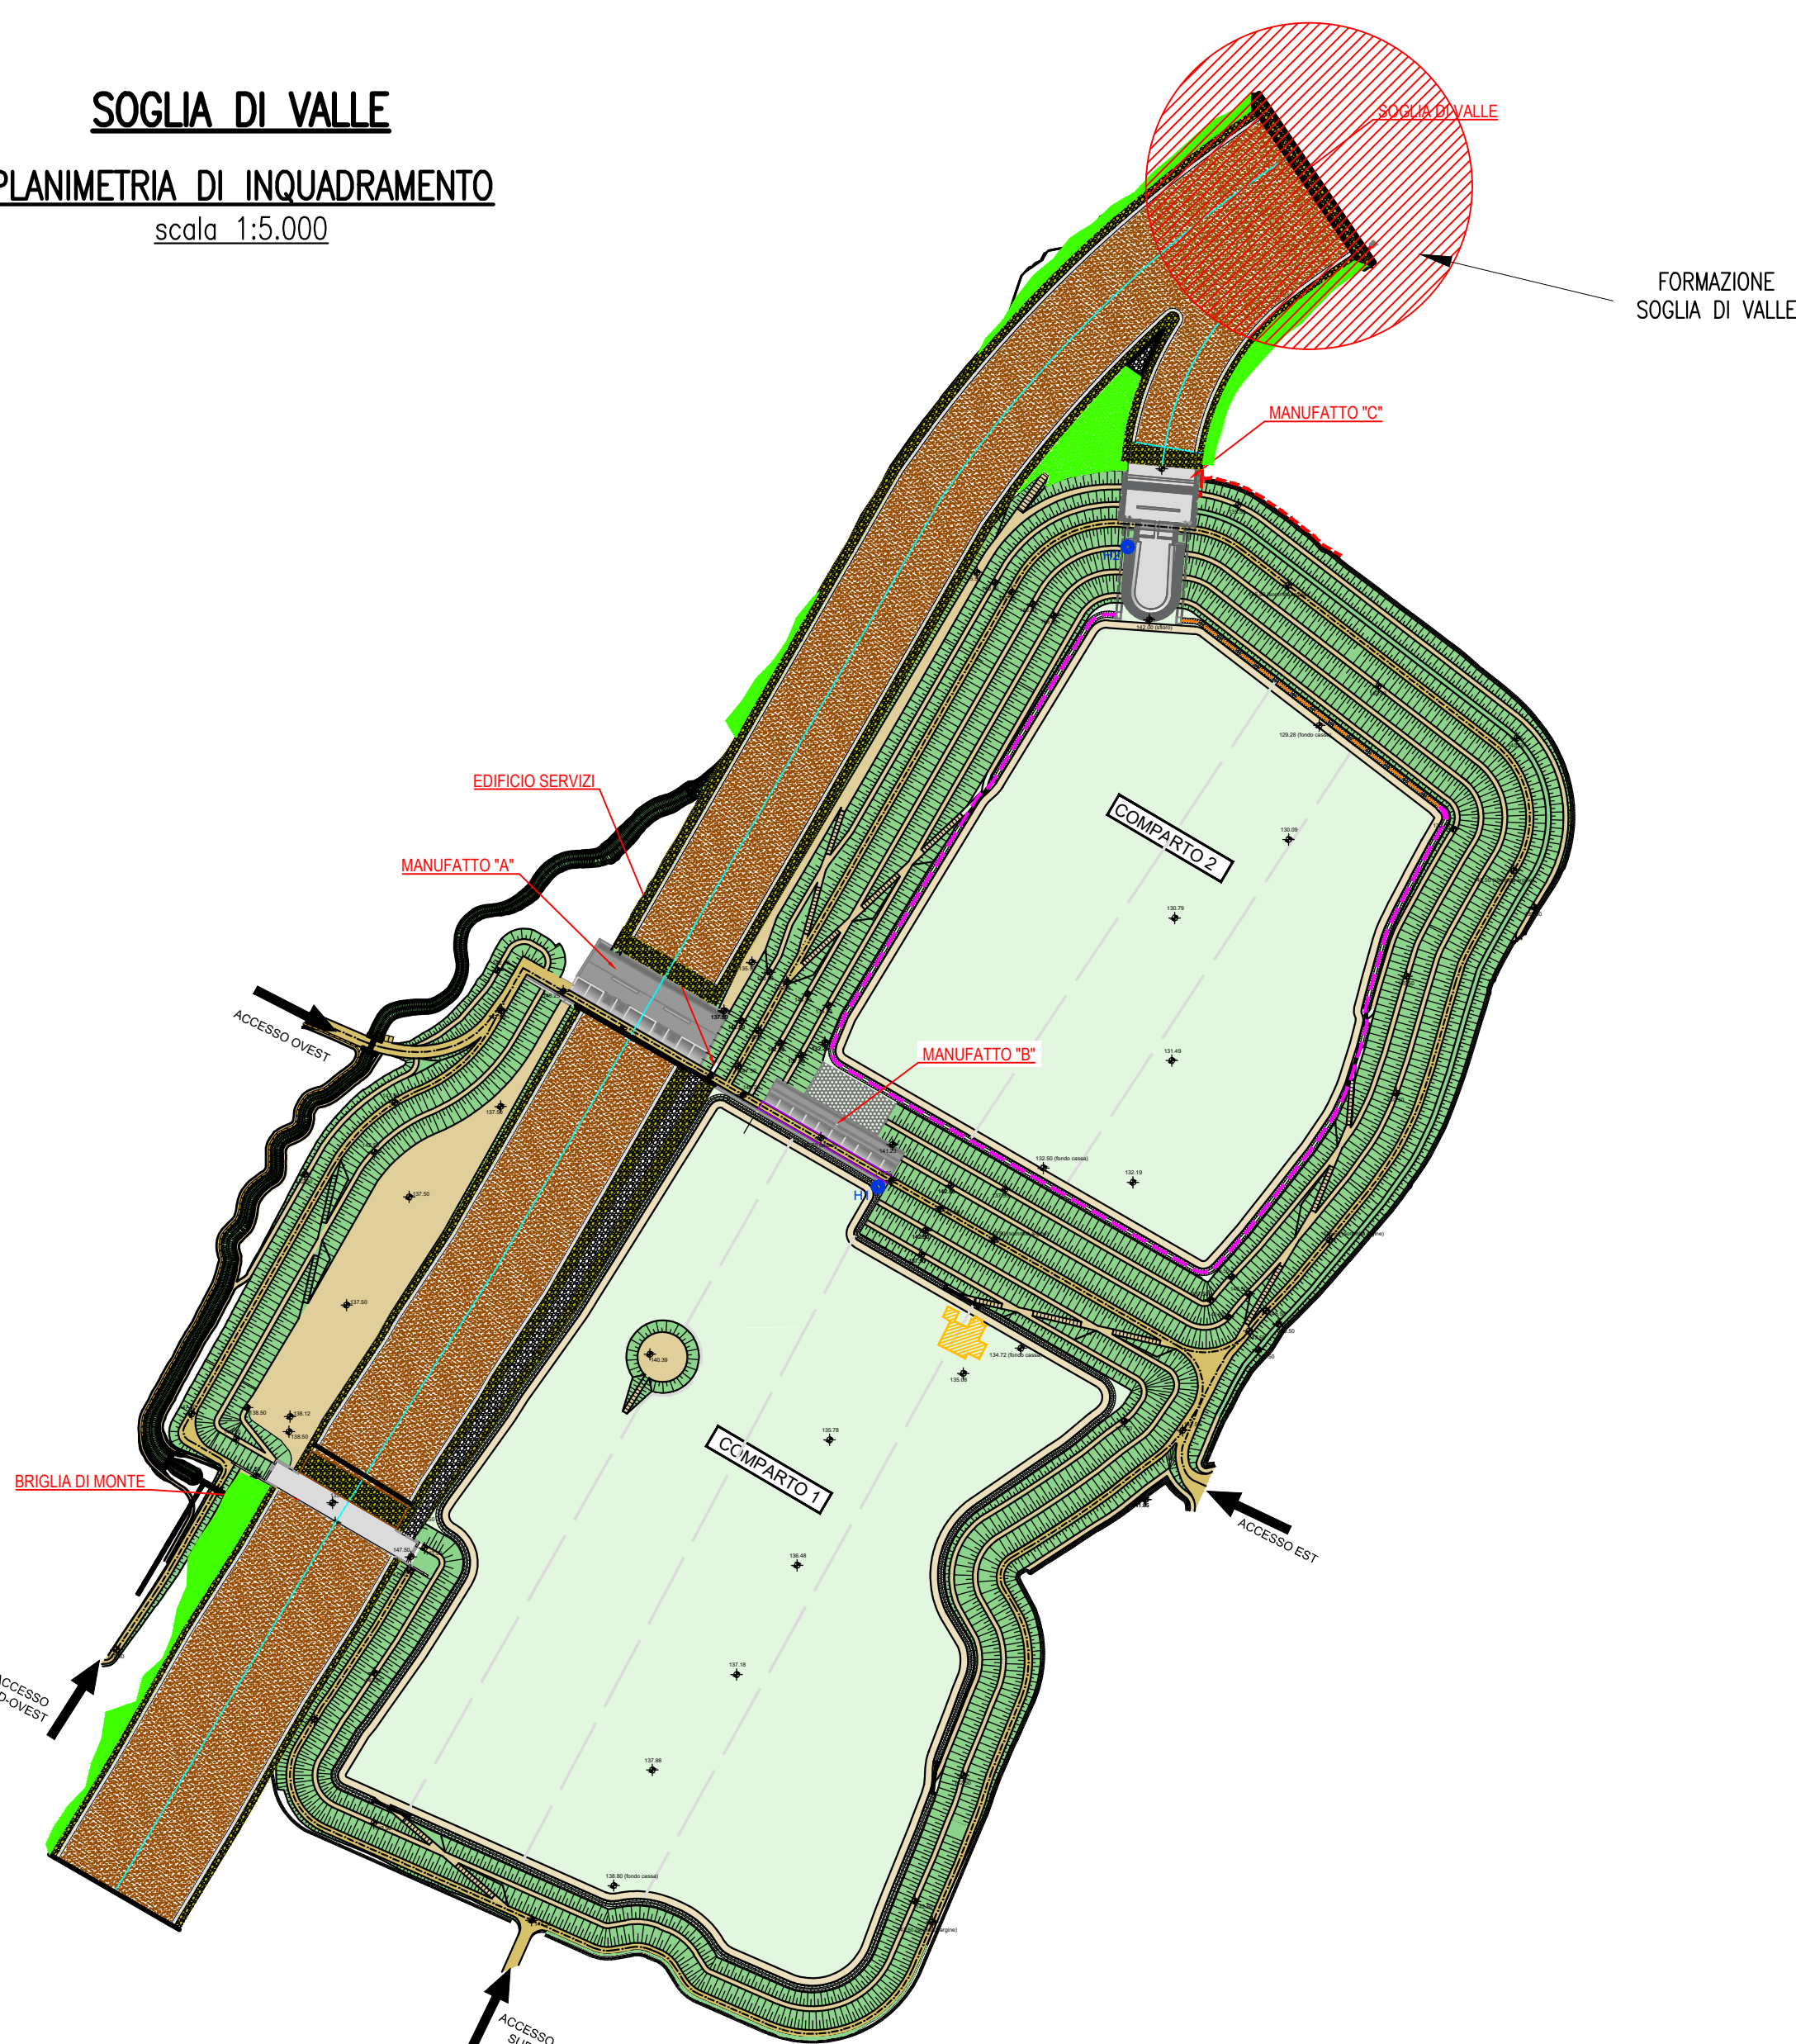

SOGLIA DI VALLE
STRALCIO PLANIMETRICO
scala 1:1.000

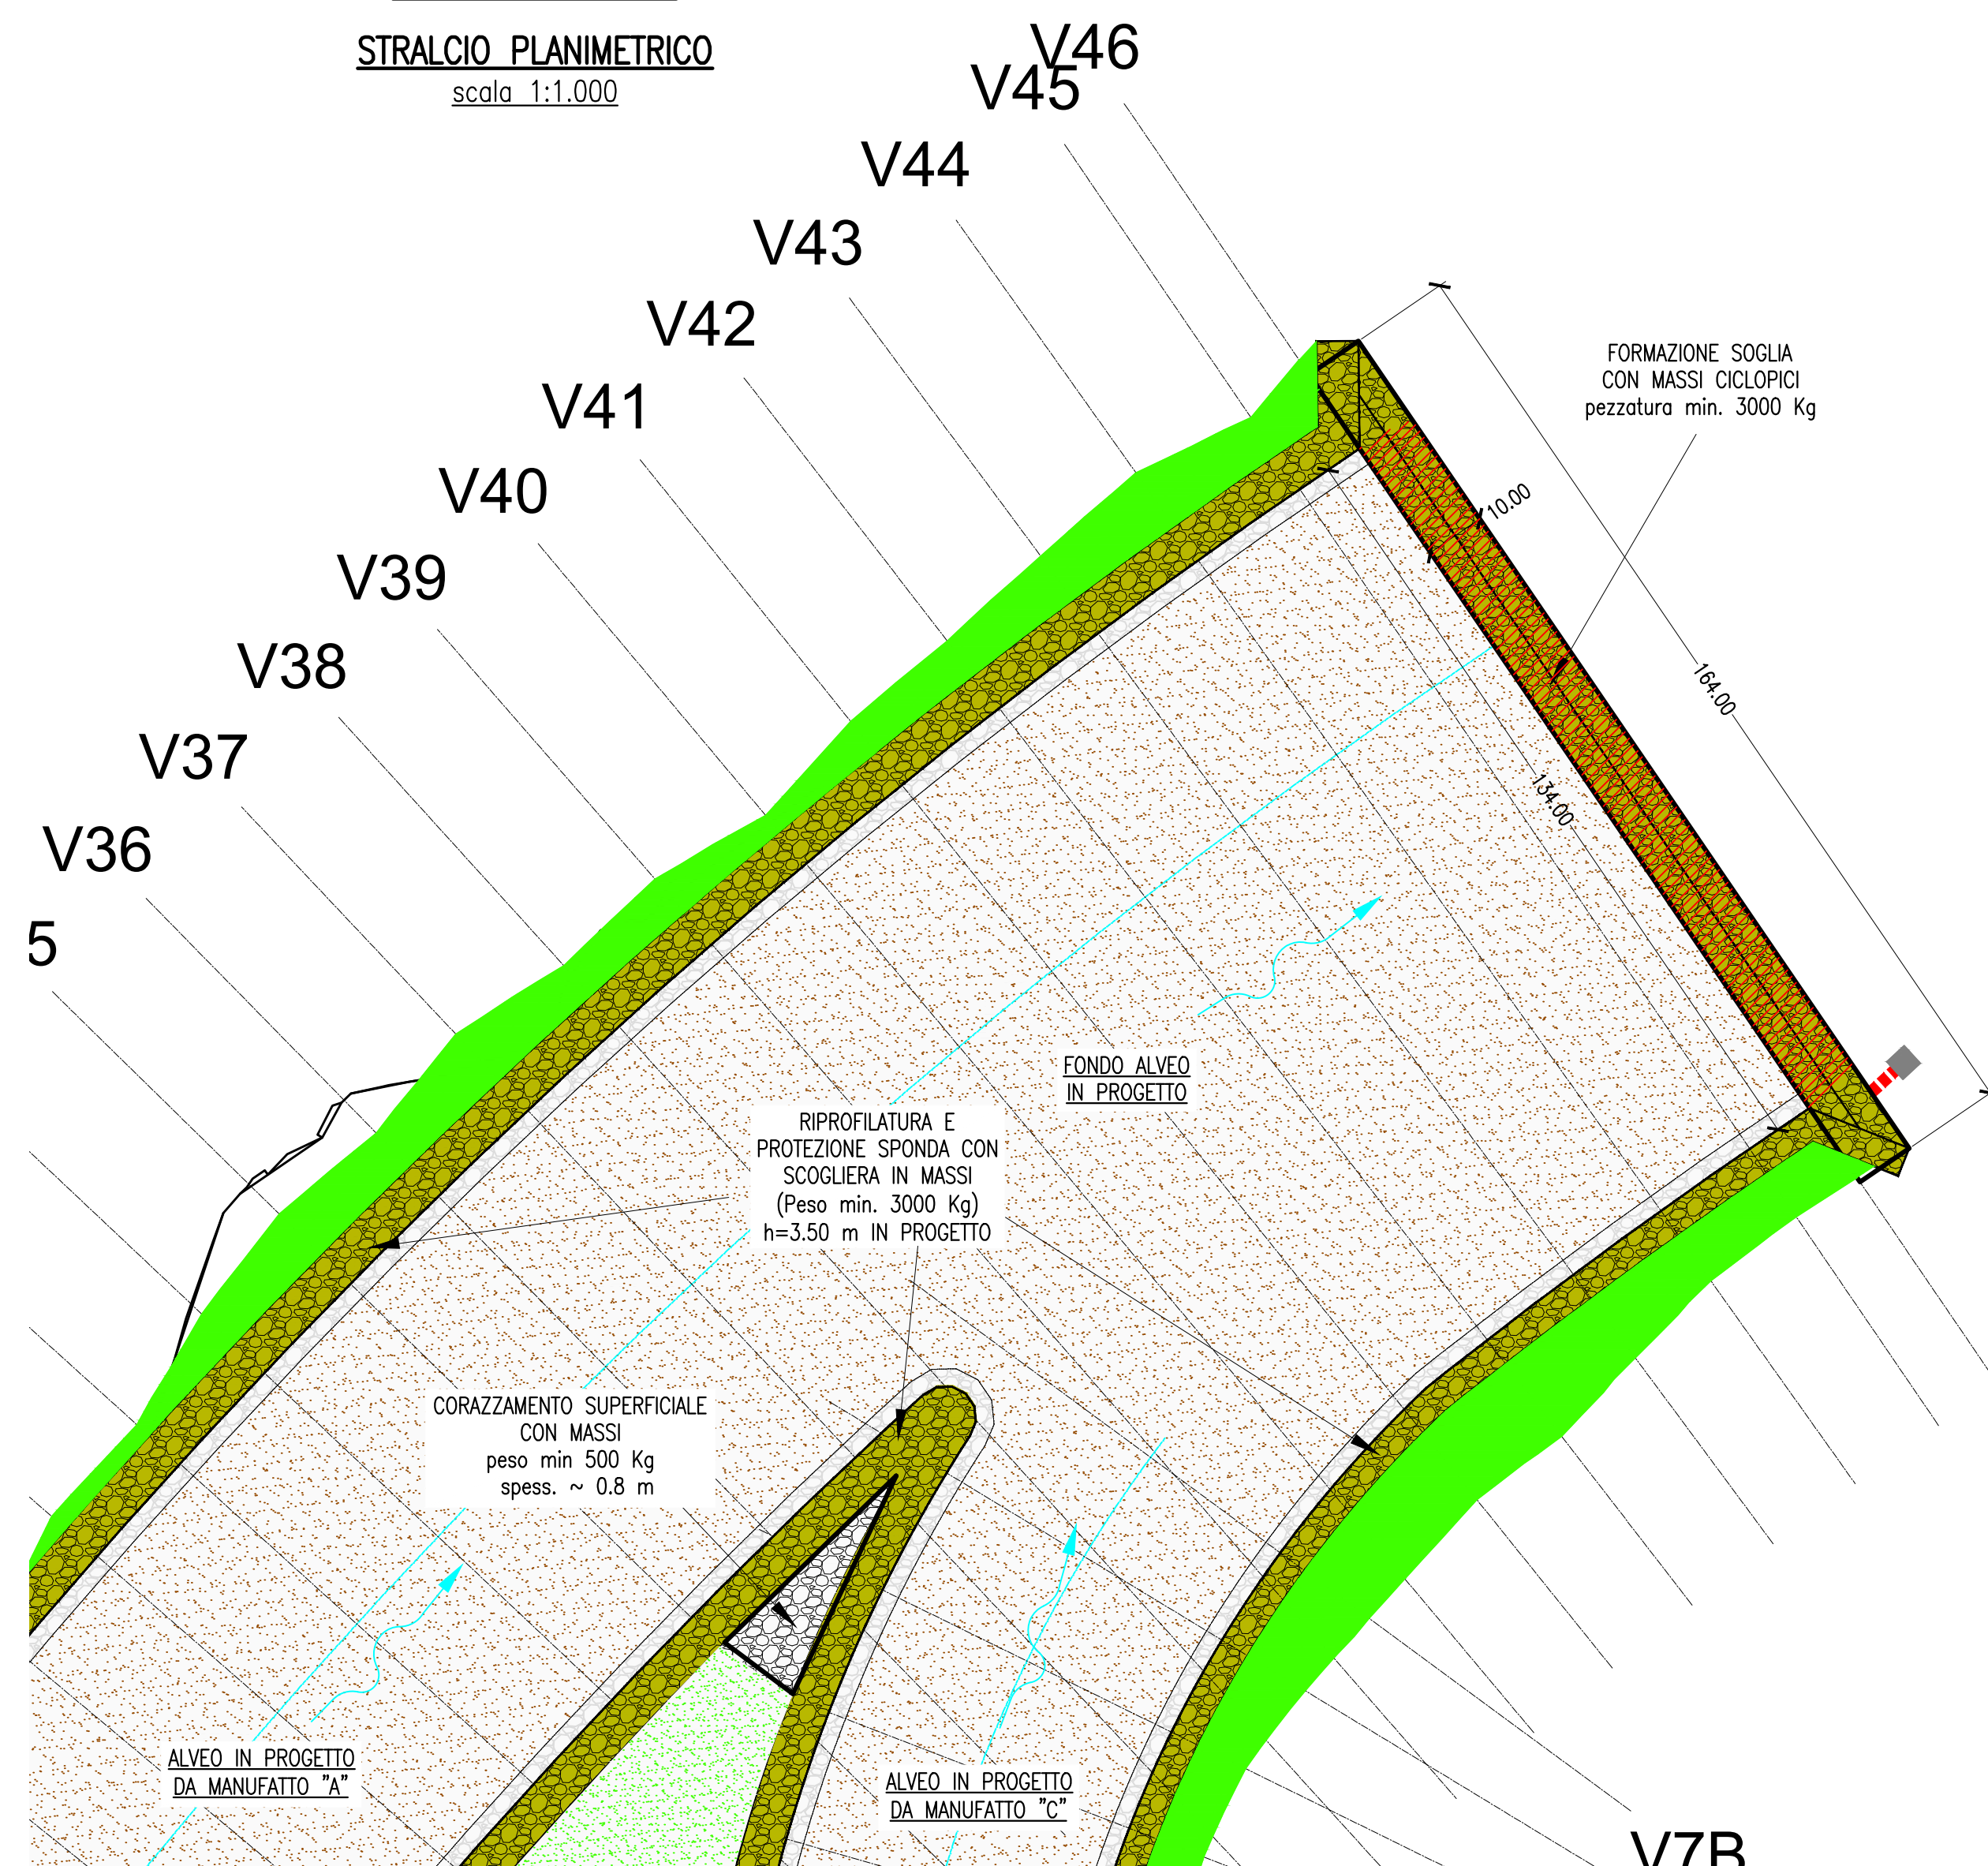

Via Garibaldi 75 - 43121 PARMA

**CASSA DI ESPANSIONE DEL TORRENTE BAGANZA
NEI COMUNI DI FELINO, SALA BAGANZA,
COLLECCHIO E PARMA (PR-E-1047)**

PROGETTO ESECUTIVO

01	01-2020	Recupero risultato modello fisico	CROCI	PAOLETTI	BERTERO
00	07/2019	Prima emissione	CROCI	PAOLETTI	BERTERO
REV.	DATA	MODIFICHE	REDAZIONE	VERIFICA	AUTORIZZ.
SOGLIA DI VALLE PIANTA, SEZIONI E PARTICOLARI COSTRUTTIVI					
ASSOCIAZIONE TEMPORANEA DI IMPRESE					
MANDATARIA: HYDRODATA MANDANTE: art binipartners ETATEC ROXSOIL SAP					
IL R.U.P.: Dott. Ing. Mirella Vergnani (documento firmato digitalmente)					
Progettista/Progettisti: ingegneri Mirella Vergnani e Roberto Bertero Dott. Ing. Roberto Bertero (documento firmato digitalmente)					
Prof. Ing. Alessandro Paoletti (documento firmato digitalmente)					
CODICE ELABORATO: BAG311ALVDPLO31					
LUGLIO 2019					