




Tracciamento Rampa 3
Scala 1:1000

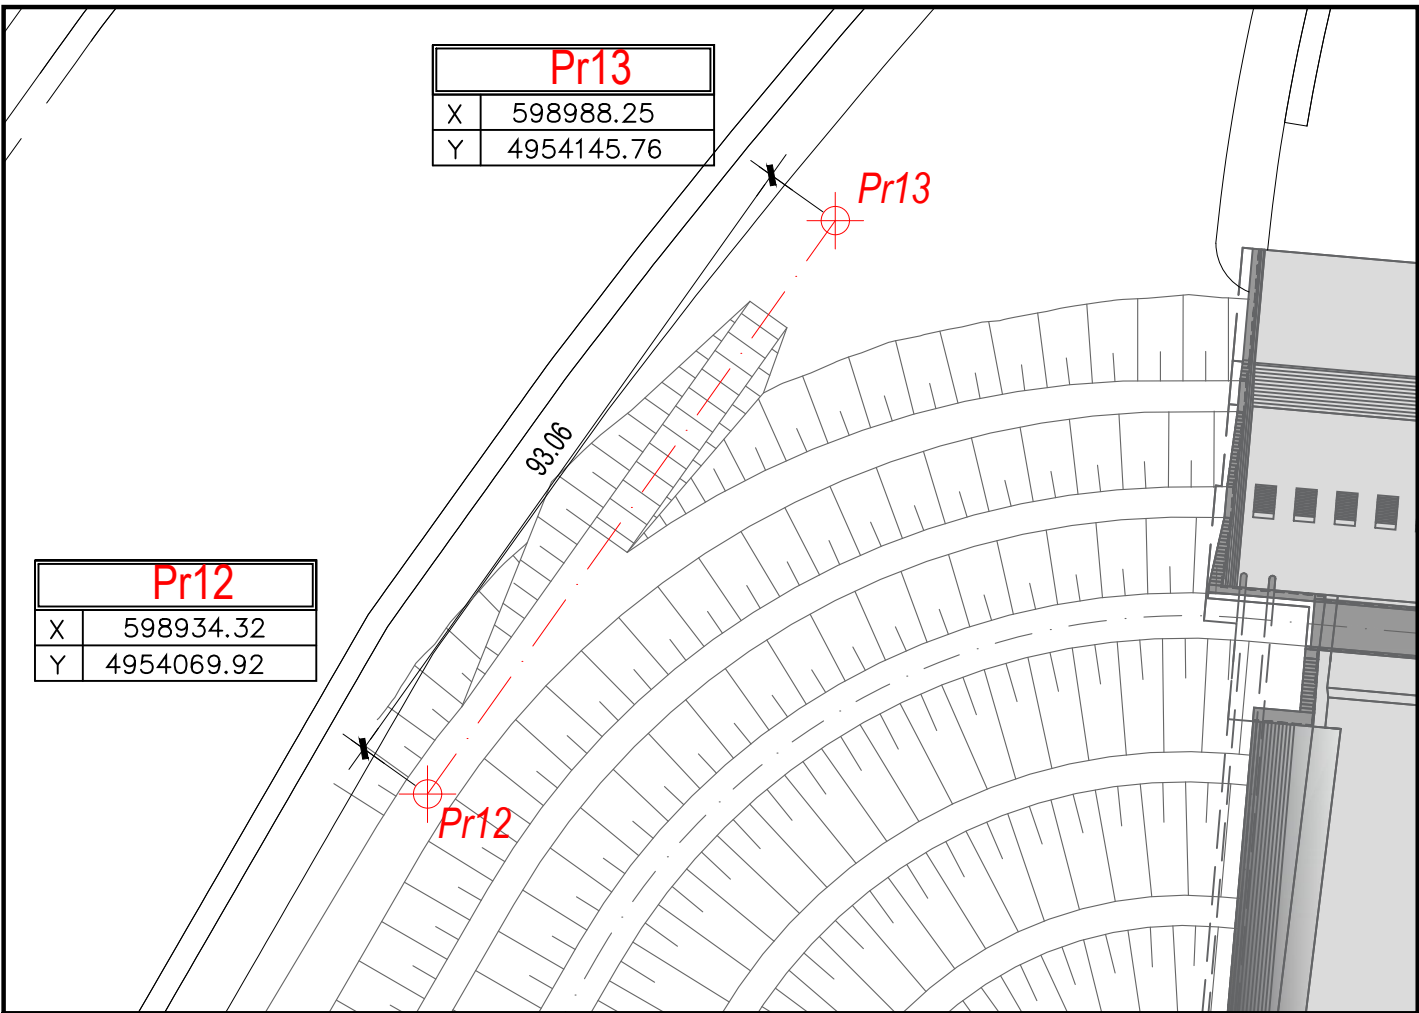


Tracciamento Rampa 4-5
Scala 1:1000

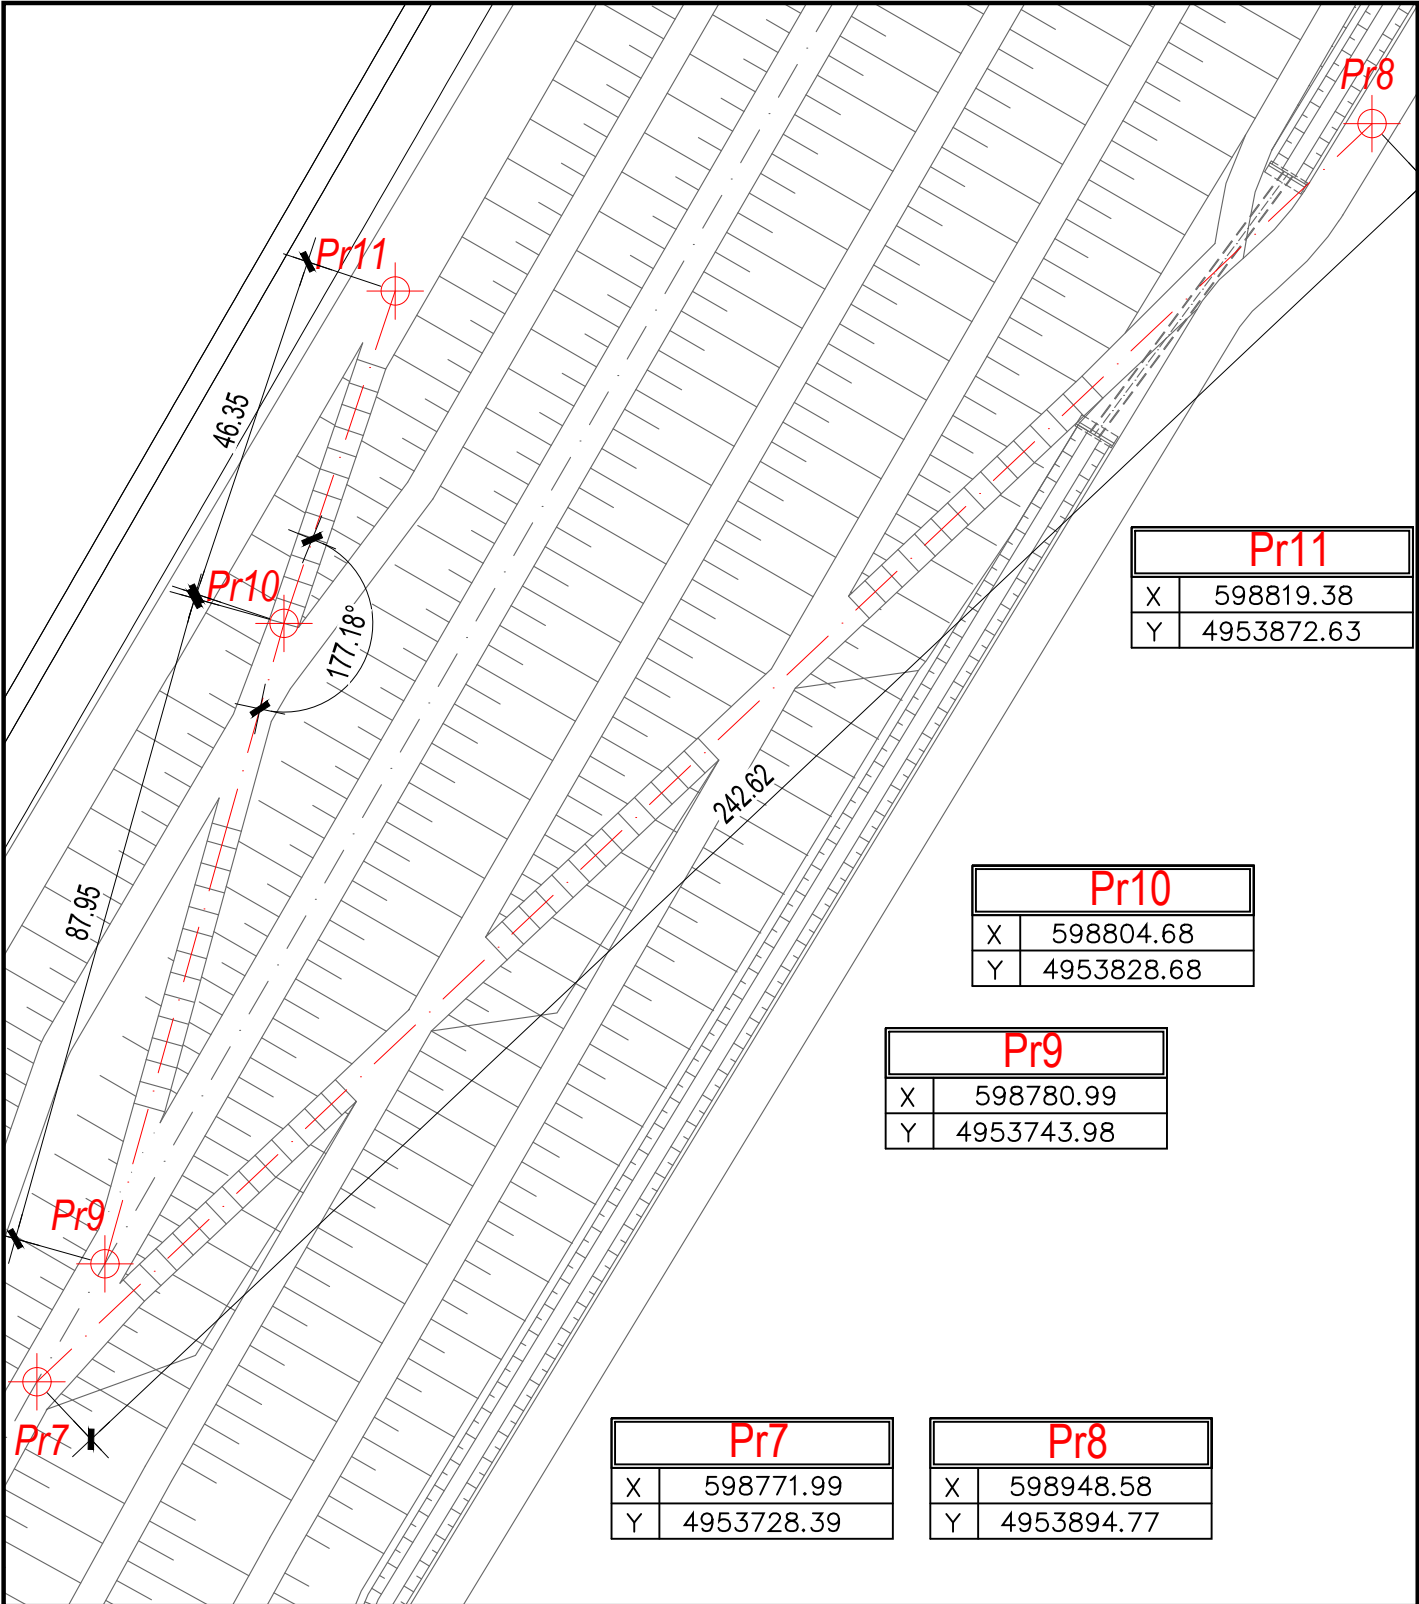


Tracciamento Rampa 6
Scala 1:1000

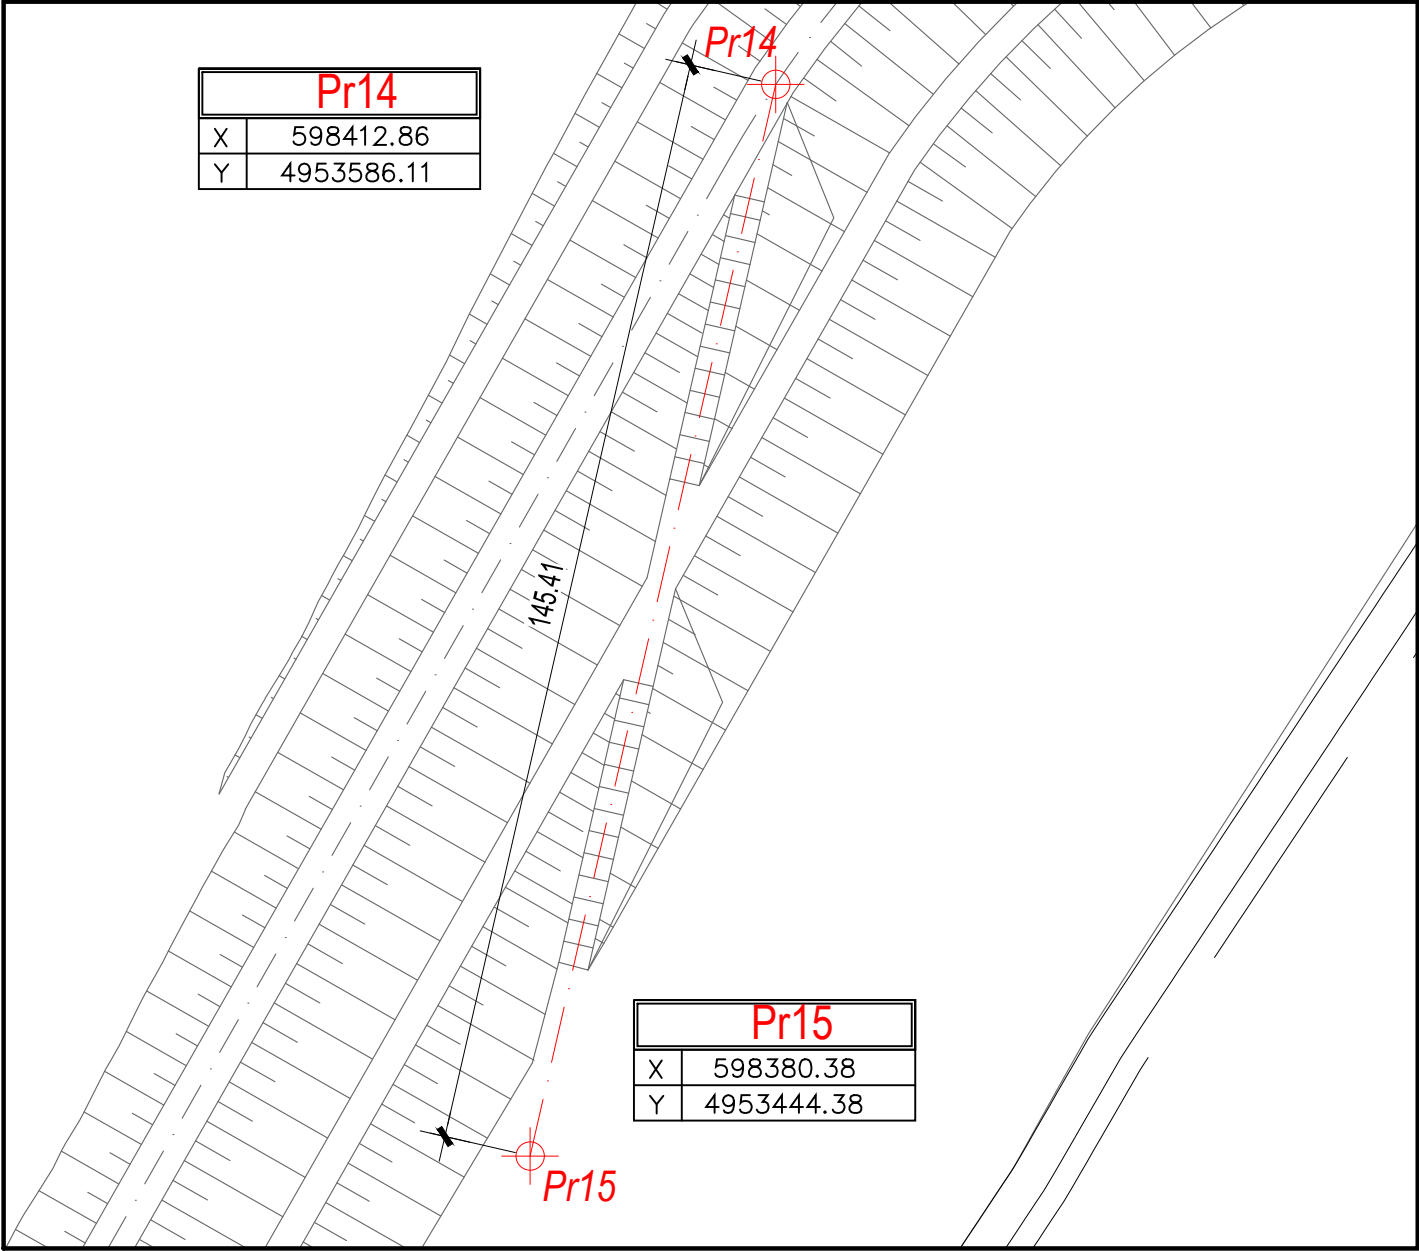



Tracciamento Rampa 2
Scala 1:1000

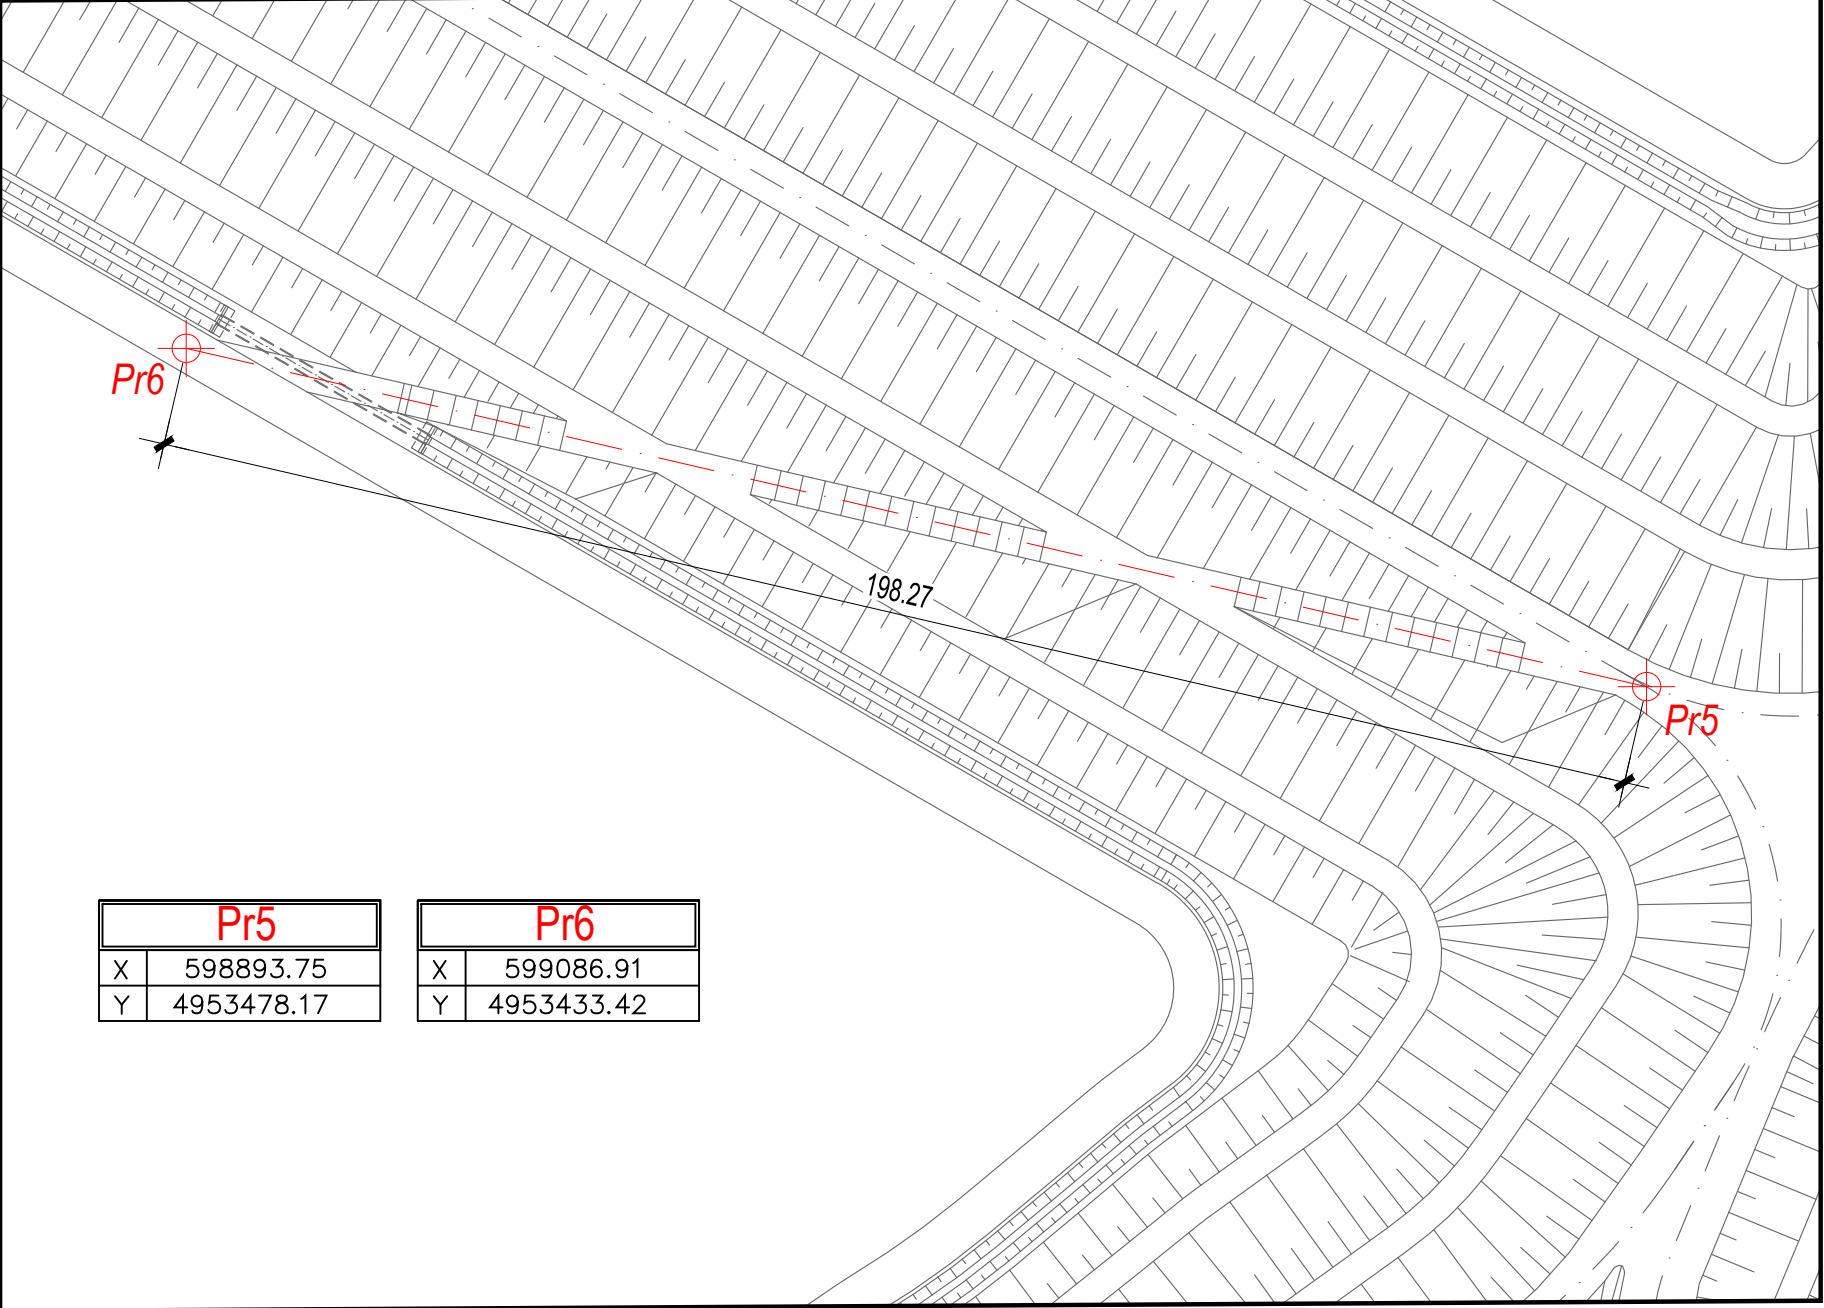

Tracciamento Rampa 7
Scala 1:1000

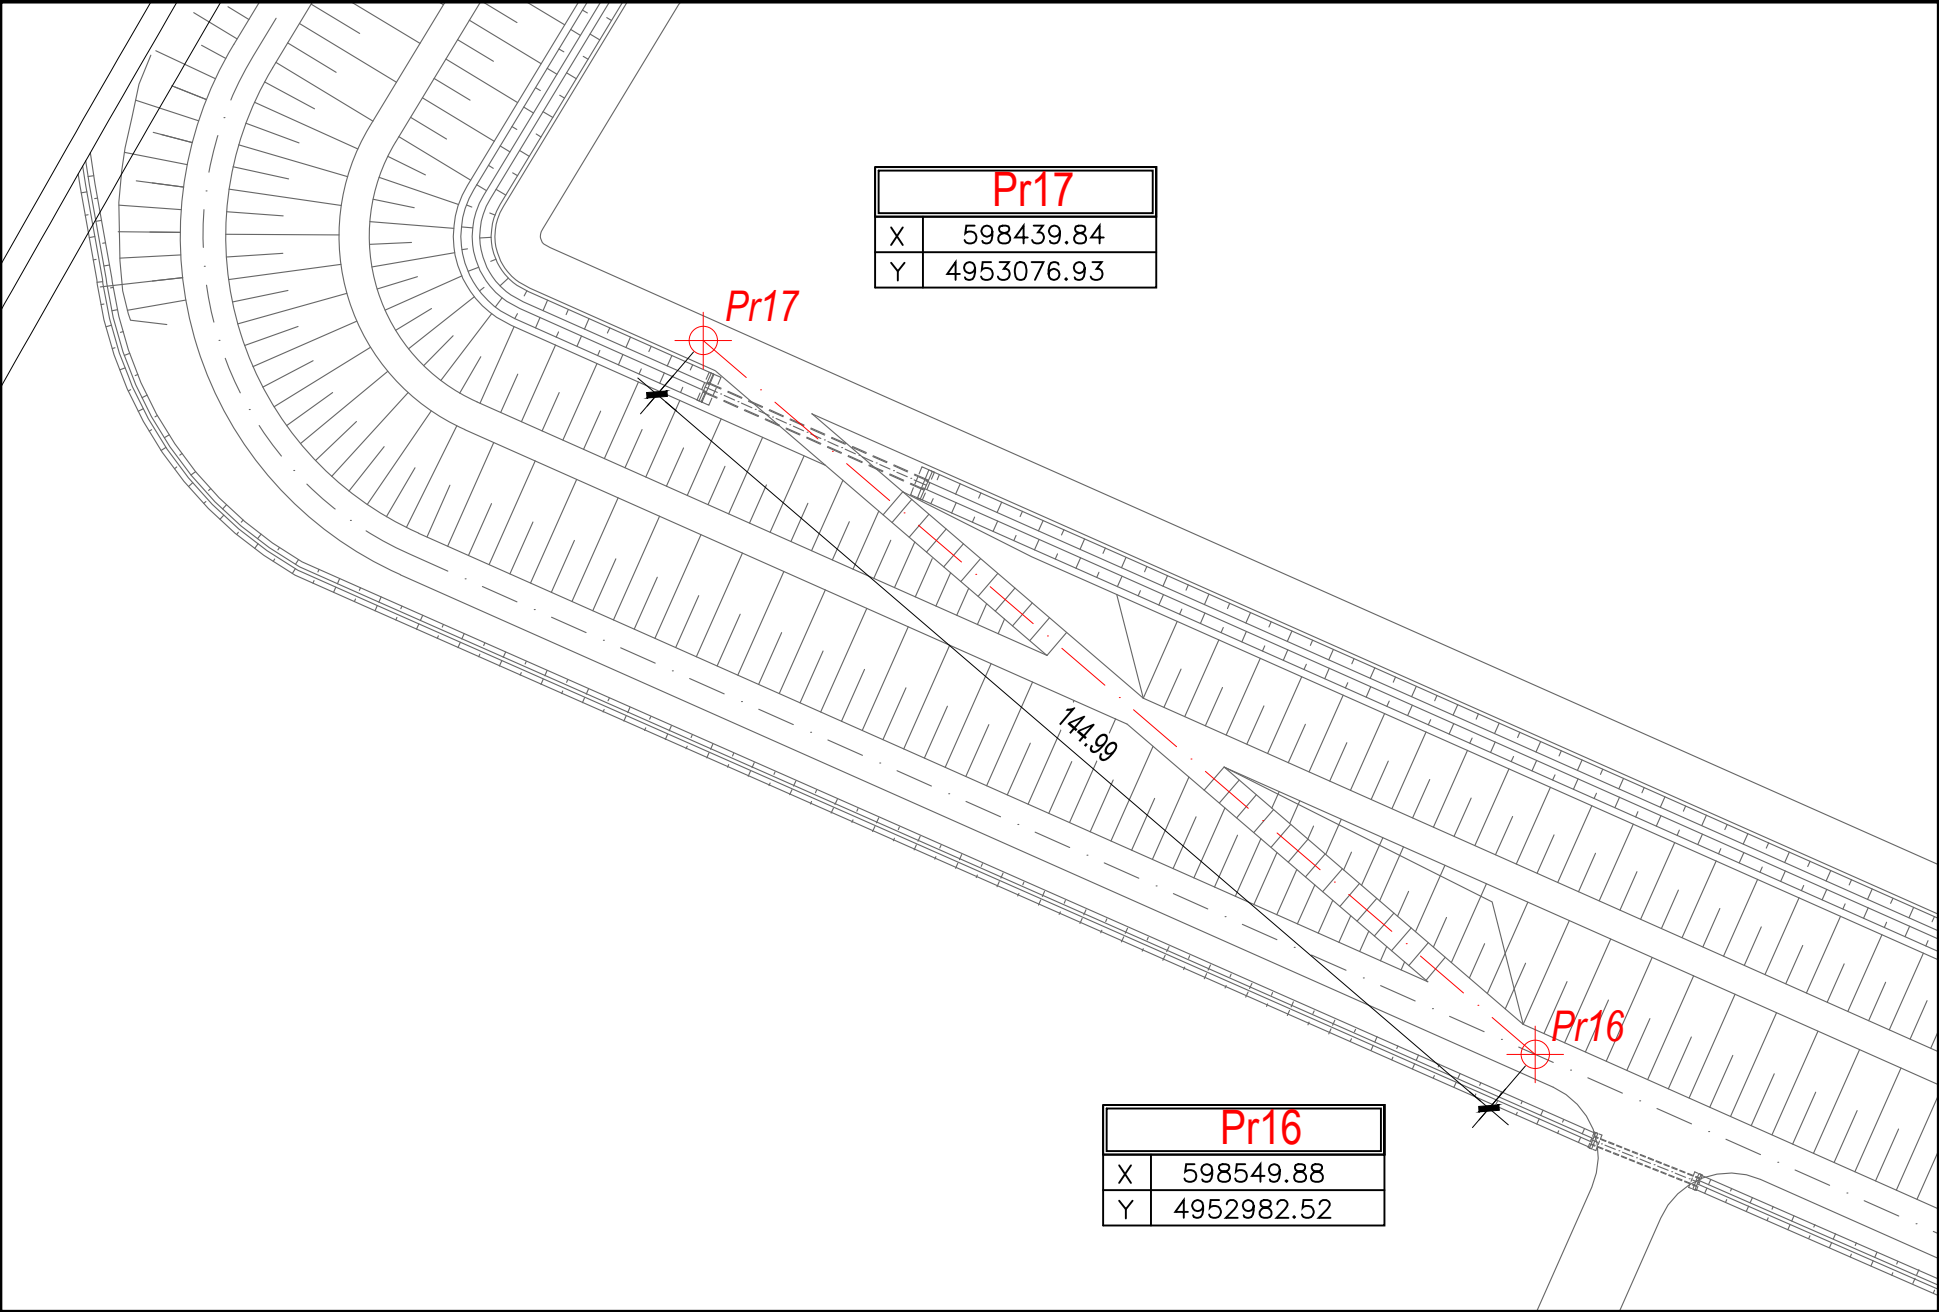

Tracciamento Rampa 1
Scala 1:1000

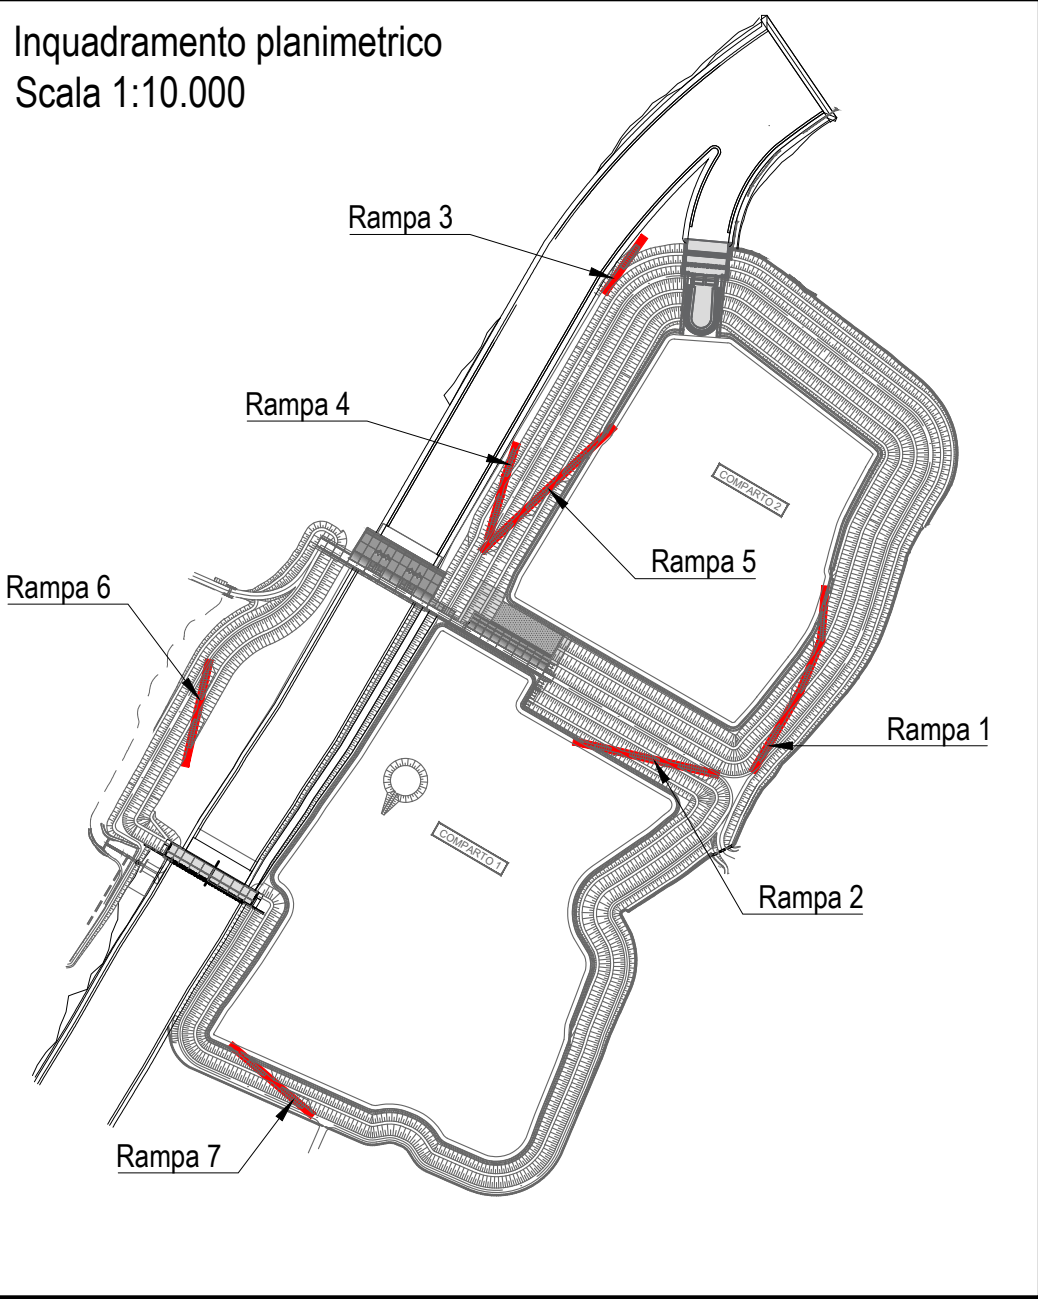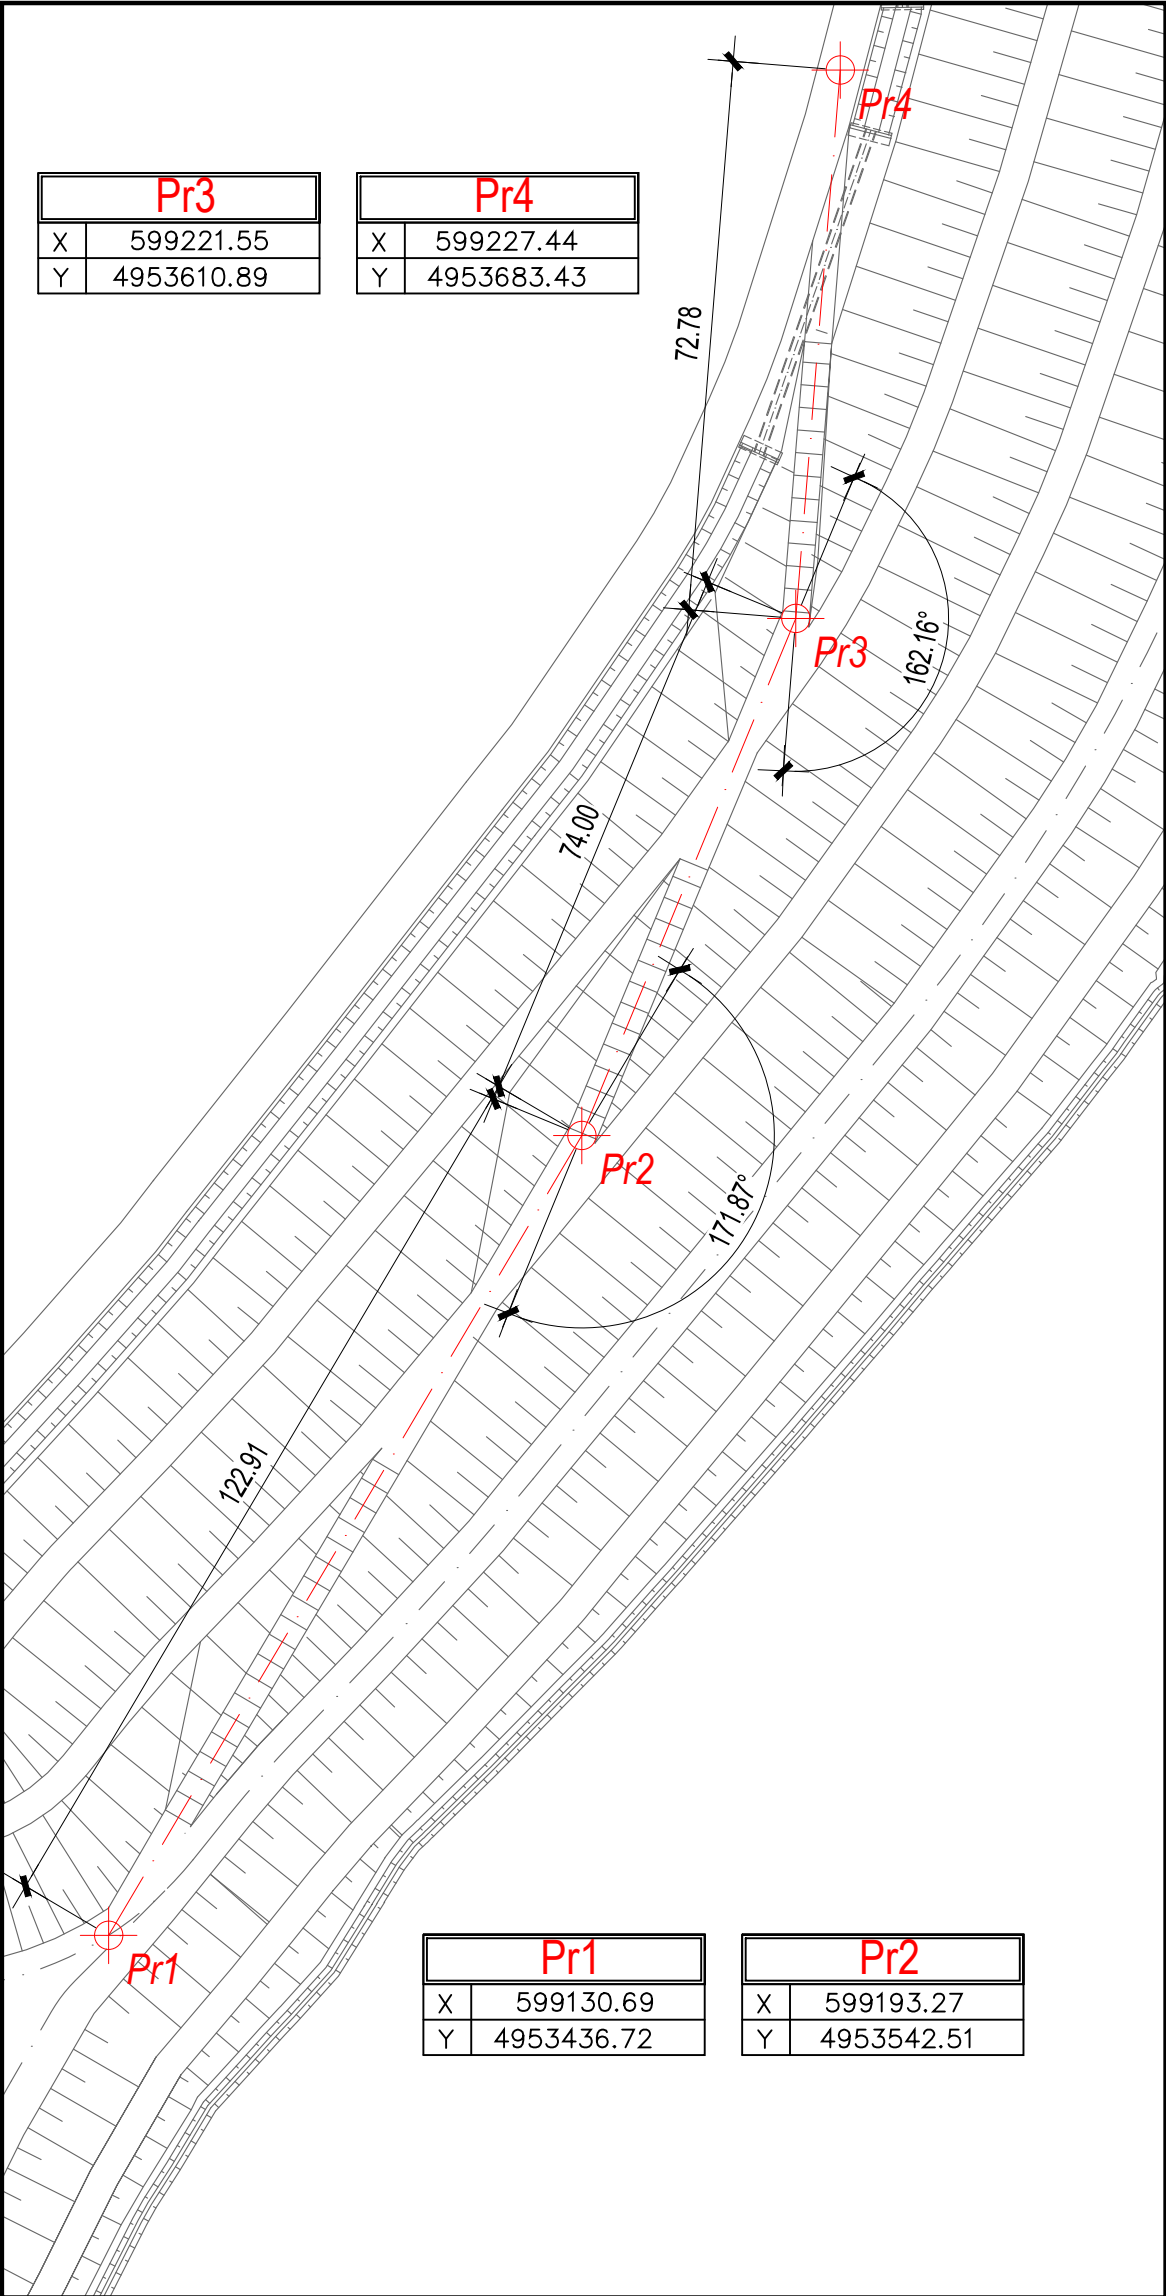

Via Garibaldi 75 - 43121 PARMA

**CASSA DI ESPANSIONE DEL TORRENTE BAGANZA
NEI COMUNI DI FELINO, SALA BAGANZA,
COLLECCHIO E PARMA (PR-E-1047)**

PROGETTO ESECUTIVO

01	01/2020	Recepimento risultati modello fisico	TRESSO	BERTERO	BERTERO
00	07/2019	Prima emissione	TRESSO	BERTERO	BERTERO
REV.	DATA	MODIFICHE	REDAZIONE	VERIFICA	AUTORIZZ

VIABILITA'
PLANIMETRIA DI TRACCIAMENTO - RAMPE DI SALITA/DISCESA INTERNE

ASSOCIAZIONE TEMPORANEA DI IMPRESE



IL R.U.P.:
Dott. Ing. Mirella Vergnani
(documento firmato digitalmente)

Progettista responsabile integrazioni
prestazioni specialistiche e Direttore Tecnico
della mandante:
Hydrodata S.p.A.
Ord. Ing. Torino N°7570L
Dott. Ing. Roberto Bertero
(documento firmato digitalmente)

Progettista/Progettisti responsabili
ella/loro/ta
Hydrodata S.p.A.
Ord. Ing. Torino N°7570L
Dott. Ing. Roberto Bertero
(documento firmato digitalmente)



CODICE ELABORATO:		1:1000		GENNAIO 2020	
B	A	G	3	0	6
V	I	A	D	P	T
0	2	1			
ID (1)	CAP. (2)	TIPO (3)	DOC. (4)	PROGR. (5-6)	REV. (7)