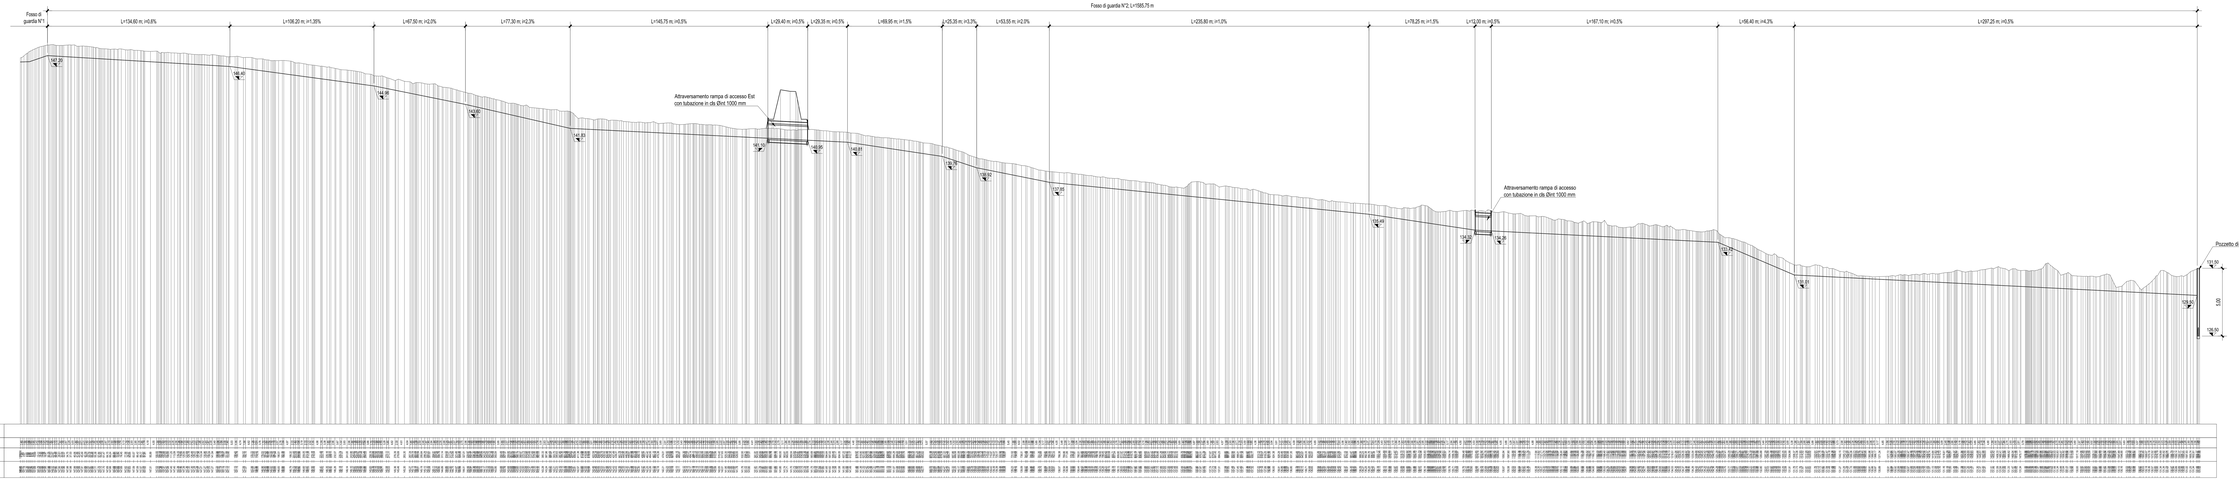

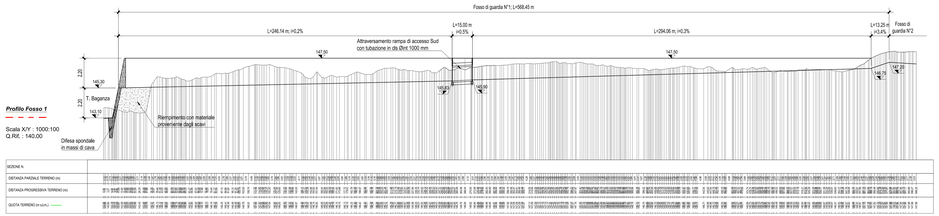

Fossi di guardia interni comparti
Scala 1:50

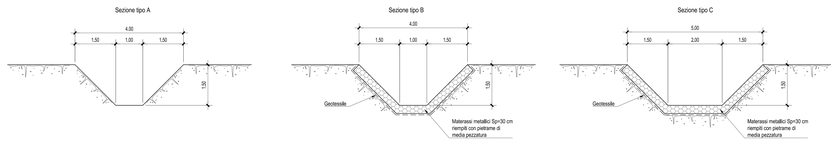

PARTICOLARE SBOCCO FOSSO DI GUARDIA N°1 IN T. BAGANZA

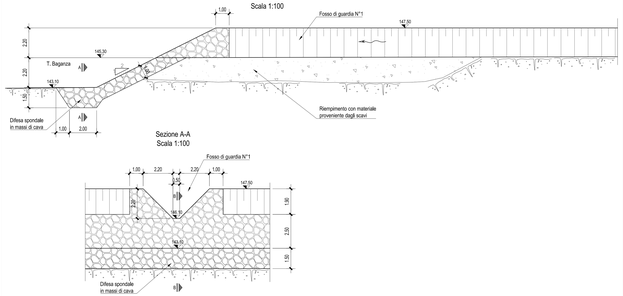

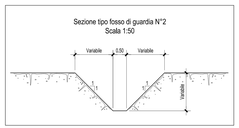

	Q	h	L	L1
Attraversamento accesso SUD				
Muro di imbocco	145.90	1.70	4.80	1.80
Muro di sbocco	145.83	1.77	4.80	1.80
Attraversamento accesso EST				
Muro di imbocco	141.10	1.60	4.20	1.50
Muro di sbocco	140.95	1.60	4.20	1.50
Attraversamento accesso laterale				
Muro di imbocco	134.32	1.60	4.00	1.40
Muro di sbocco	134.26	1.60	4.00	1.40

Muro di imbocco/sbocco attraversamenti esterni
Scala 1:50

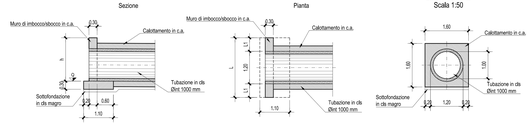

COMPARTO 1	h	L	Ø=t Tubazione ds (mm)	Lunghezza Tubazione ds (m)
Attraversamento A	1.50	4.00	1200	32.00
Attraversamento B	1.50	4.00	1200	26.00
Attraversamento C	1.50	4.00	1200	32.00

COMPARTO 2	h	L	Ø=t Tubazione ds (mm)	Lunghezza Tubazione ds (m)
Attraversamento D	1.50	5.60	1200	45.30
Attraversamento E	1.50	5.60	1200	15.00
Attraversamento F	1.50	5.60	1200	43.00

Muro di imbocco/sbocco attraversamenti interni
Scala 1:50

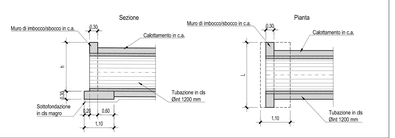

AIPo
Agenzia Interregionale per il Po
Via Garibaldi 75 - 43121 PARMA

CASSA DI ESPANSIONE DEL TORRENTE BAGANZA NEI COMUNI DI FELINO, SALA BAGANZA, COLLECCHIO E PARMA (PR-E-1047)

PROGETTO ESECUTIVO

REV	DATA	DESCRIZIONE	DISEGNO	VERIFICA	AUTORIZZ.
02	07/2020	Revisione per osservazione OOO a seguiamo	TREDICI	BERTERO	BERTERO
01	01/2020	Riscontro Genio Civile - nulla osta	TREDICI	BERTERO	BERTERO
00	07/2019	Prima emissione	TREDICI	BERTERO	BERTERO
REV.	DATA	OGGETTO DELLA REVISIONE	DISEGNO	VERIFICA	AUTORIZZ.

ARGINATURE E SISTEMAZIONE CASSE DI ESPANSIONE
FOSSI DI RACCOLTA - DETTAGLI COSTRUTTIVI

ASSOCIAZIONE TEMPORANEA DI IMPRESE

MANDATARIA: HYDRODATA
MANDANTI: ATT brainportmrs; ETATTEC ingegneria; ROCK SOIL ENGINEERING STUDIO INGEGNERI; SAPI

IL R.U.P.:
Dott. Ing. Mirella Vergnani
(documento firmato digitalmente)

Progettista Responsabile Integrazione Prestazioni Specialistiche: Consorzio Terzolo Ing. Aldo Terzolo
Dott. Ing. Roberto Berterio
(documento firmato digitalmente)

Progettista Progettisti responsabili esecuzione opere in c.a.:
Dott. Ing. Roberto Berterio
(documento firmato digitalmente)

CODICE ELABORATO:
B A G 3 0 7 A R G D P C 0 2 2
AMBITO | LOTTO | FASE | TIPO ELAB. | SPECIALITÀ | ELABORATO | REVISIONE

SCALE: —

LUGLIO 2020