




INQUADRAMENTO PLANIMETRICO SEZIONI
TIPOLOGICHE
Scala 1:5000

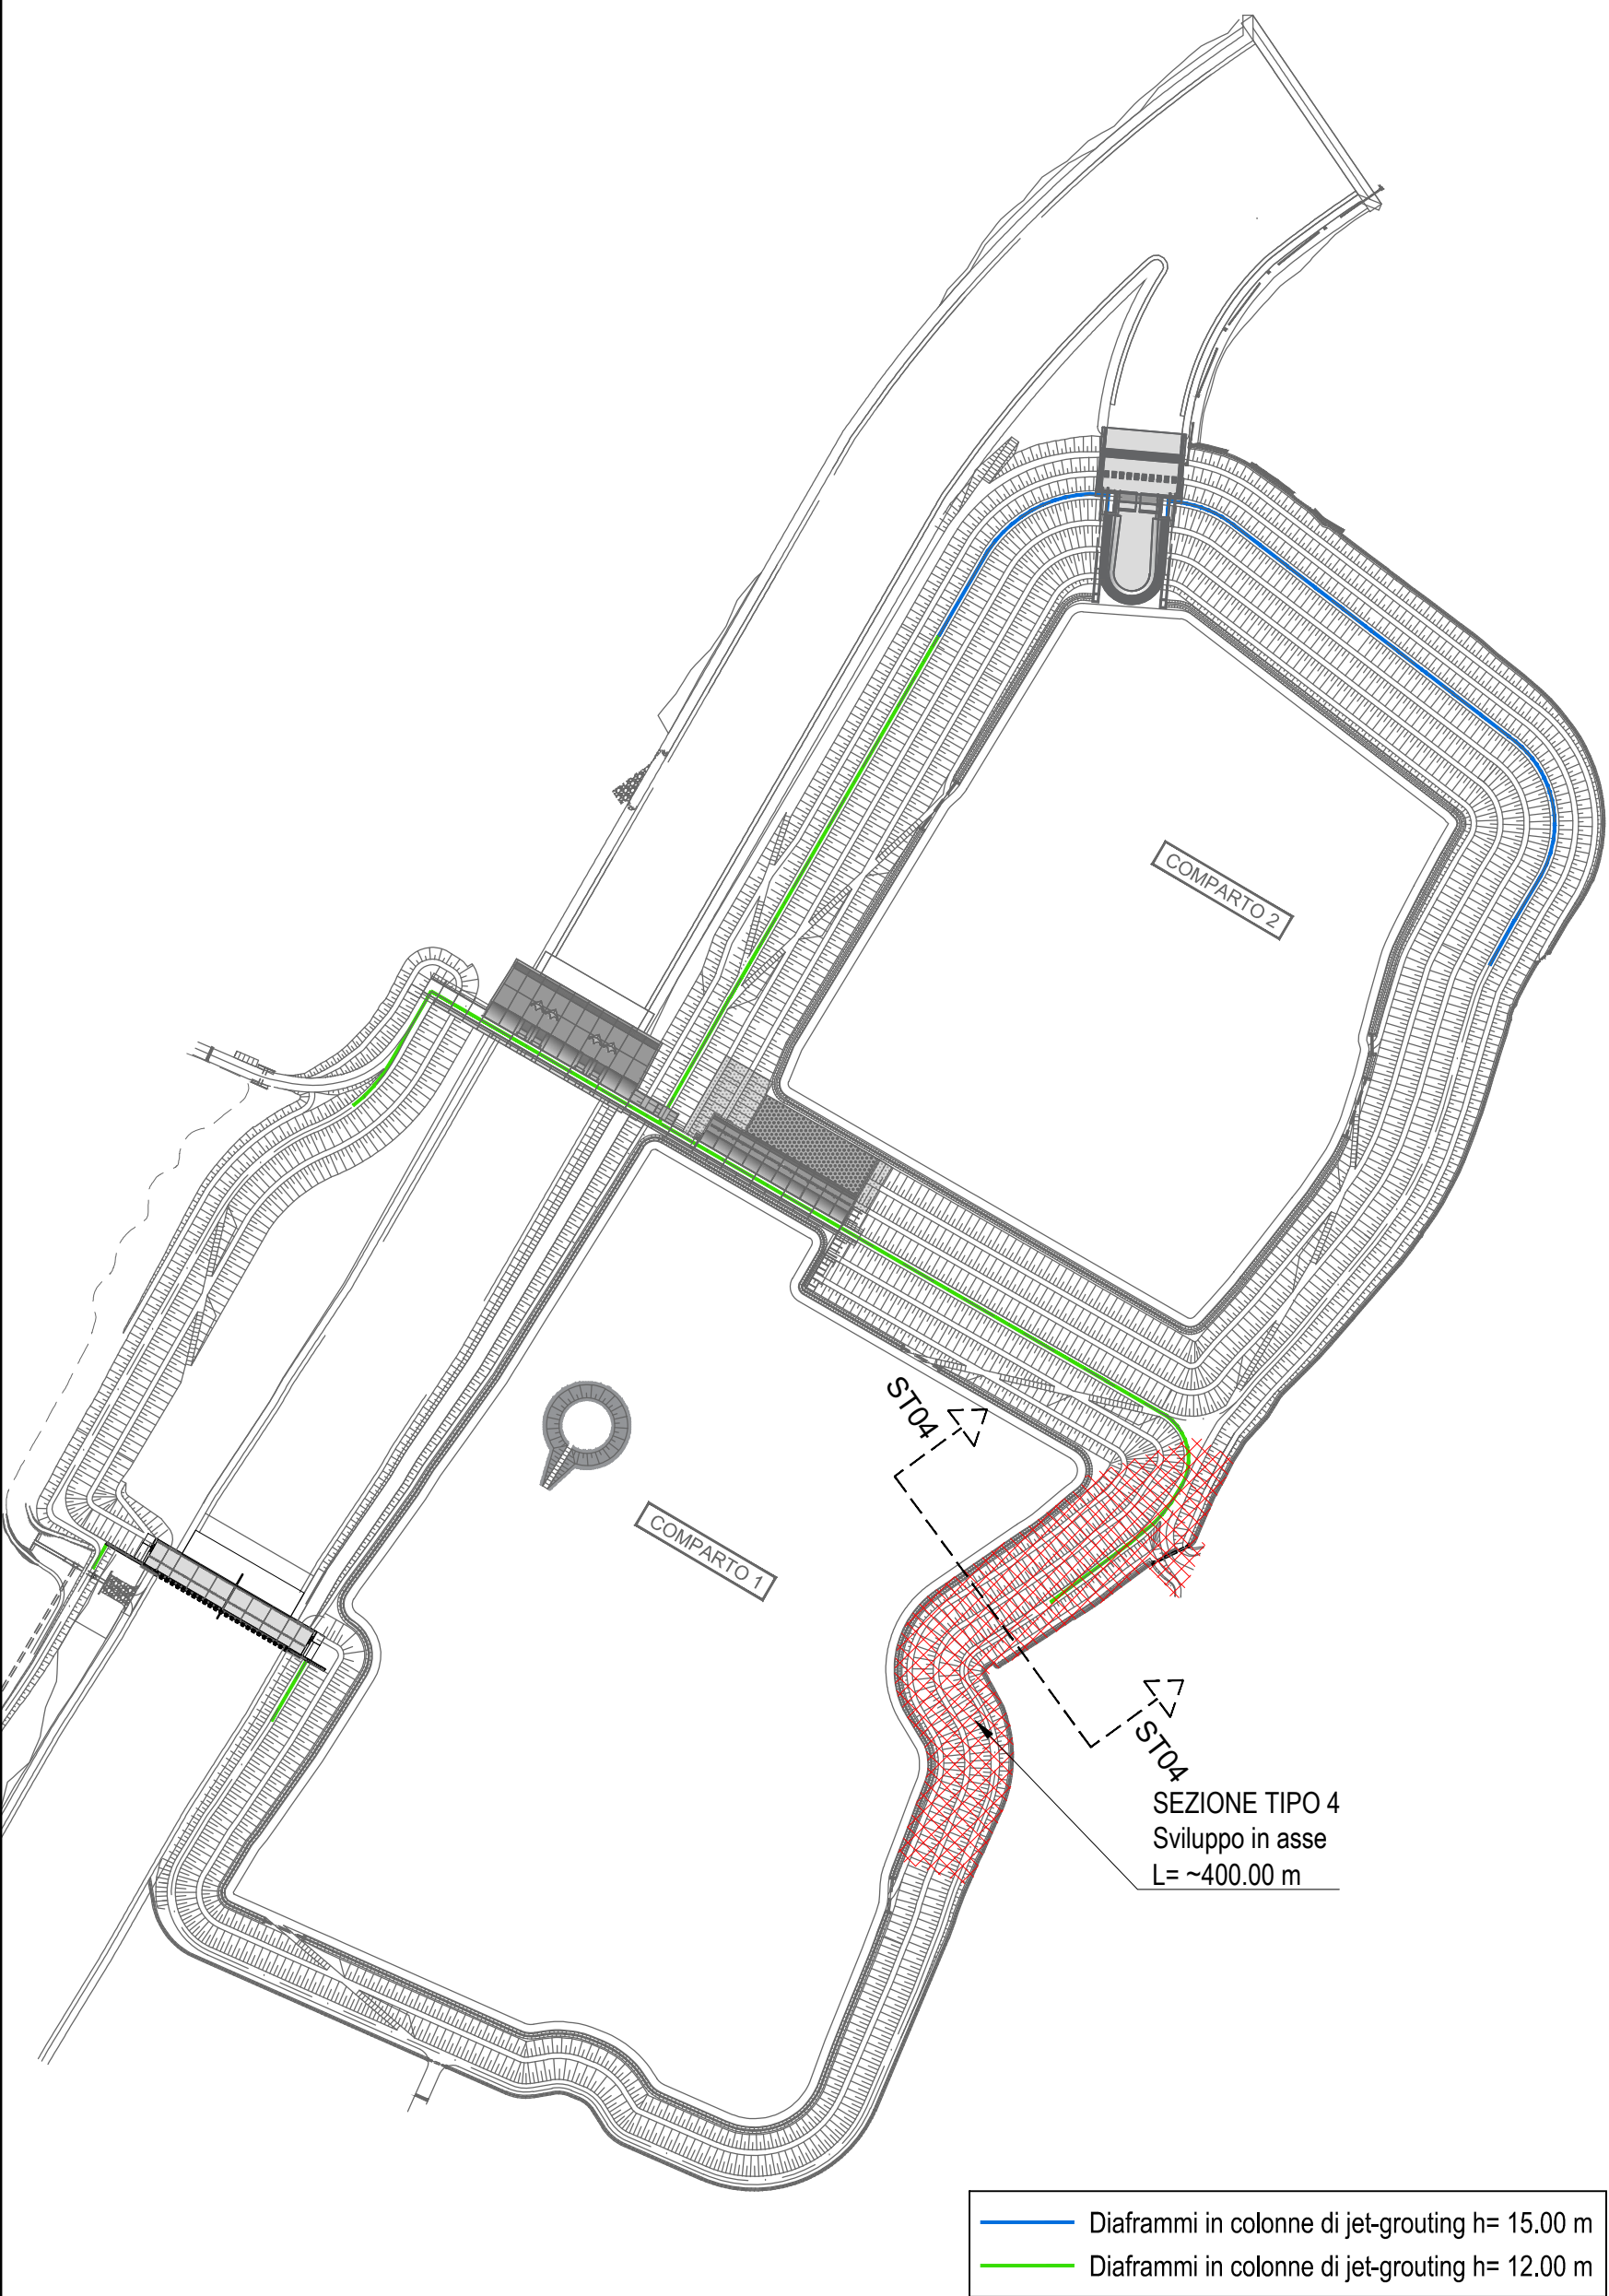

PARTICOLARE "A"
DIAFRAMMA
disposizione planimetrica delle colonne
di Jet-grouting (Diametro 60 cm)
Scala 1:50

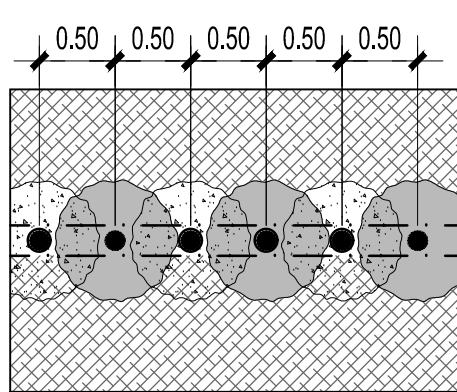


PARTICOLARE "B"
Pista di servizio in sommità
Scala 1:50

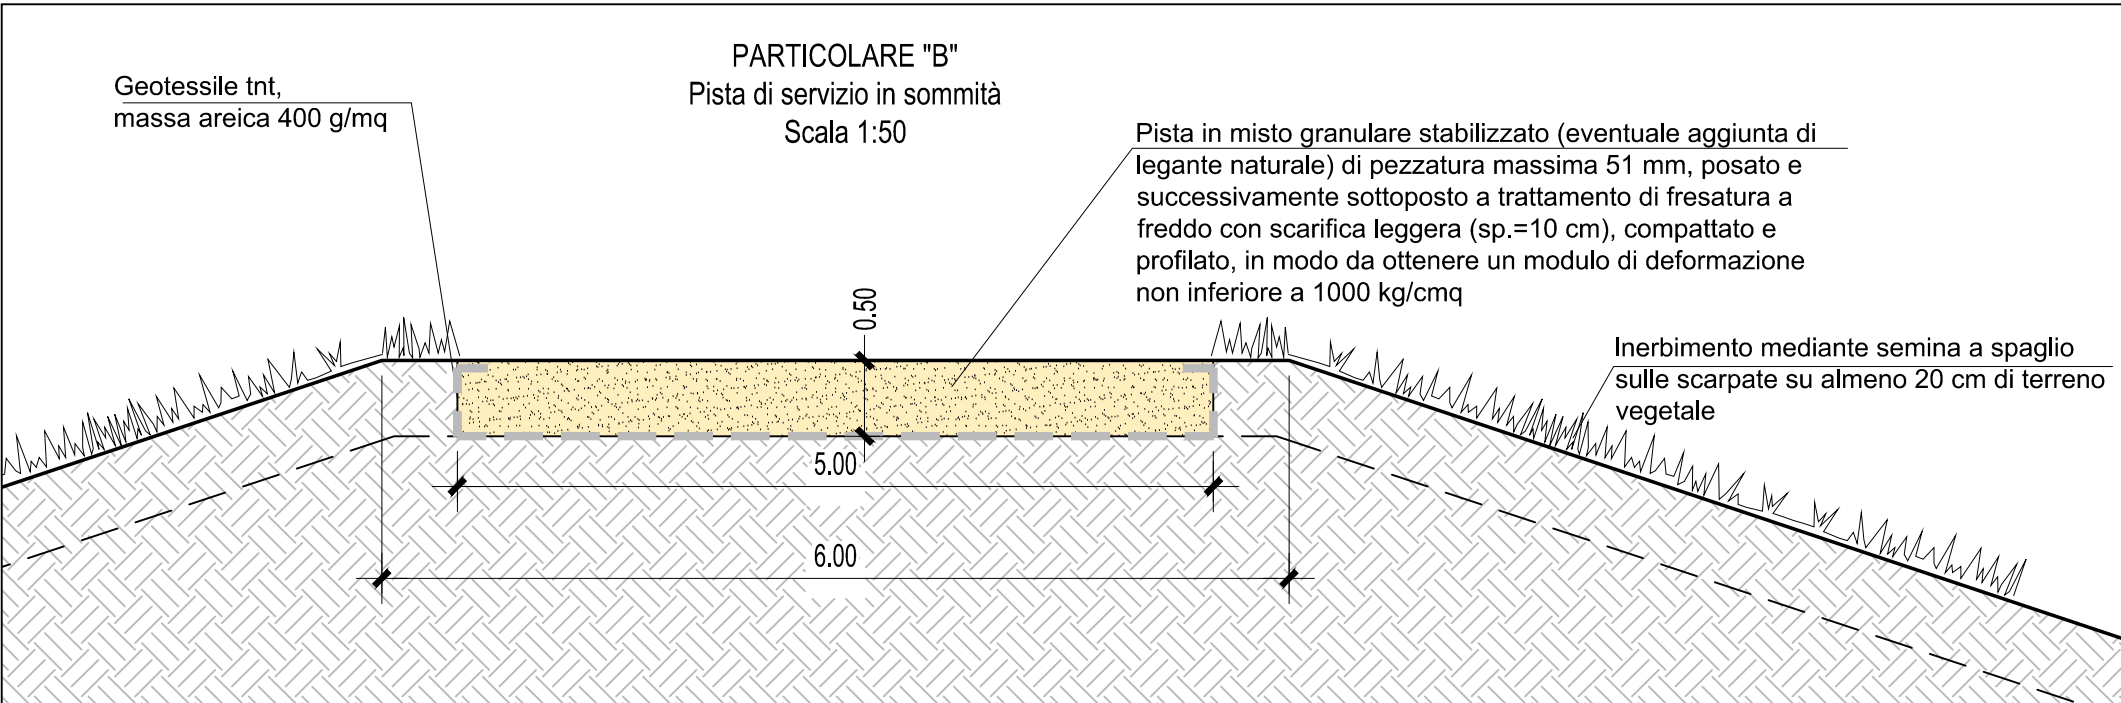


LEGENDA


STATO DI FATTO

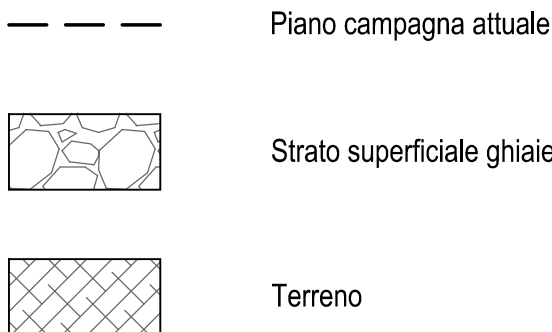


PROGETTO

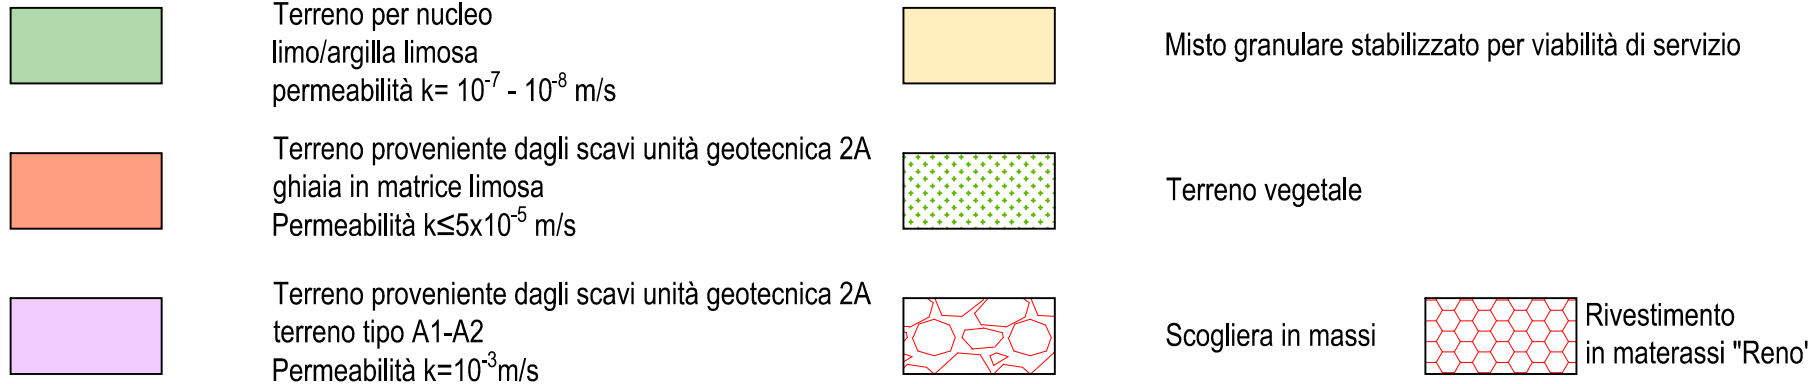


SEZIONE TIPO 4
(tra comparto 1 e campagna EST)
Scala 1:200

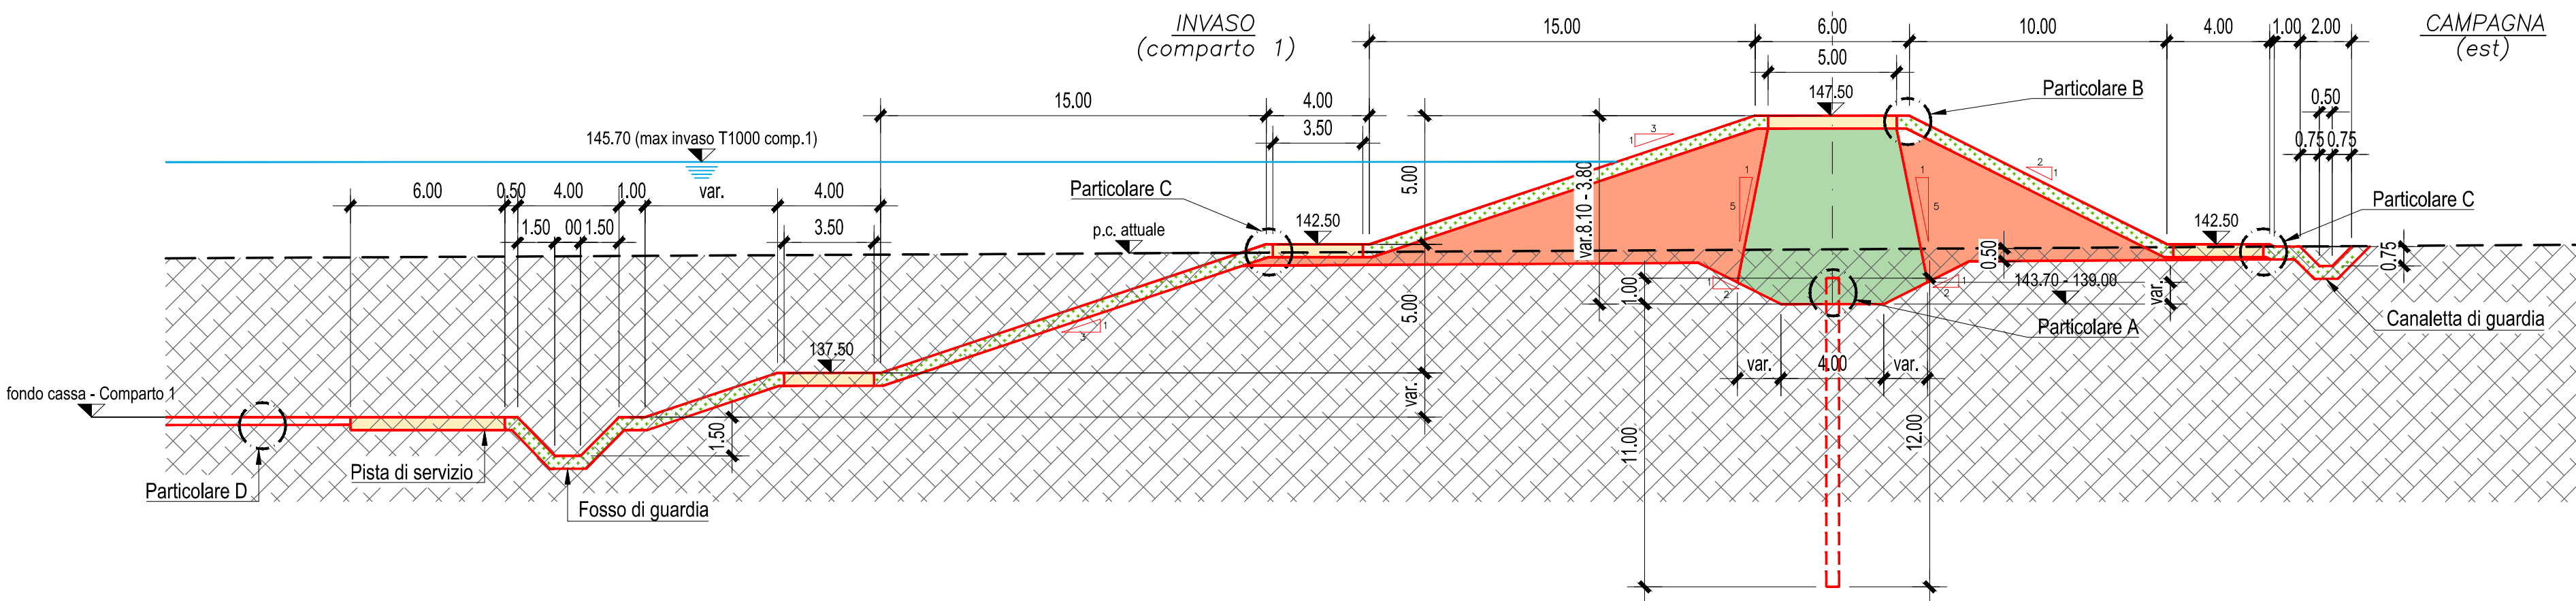

PARTICOLARE "C"
Bancate intermedie e piste al piede
Scala 1:50

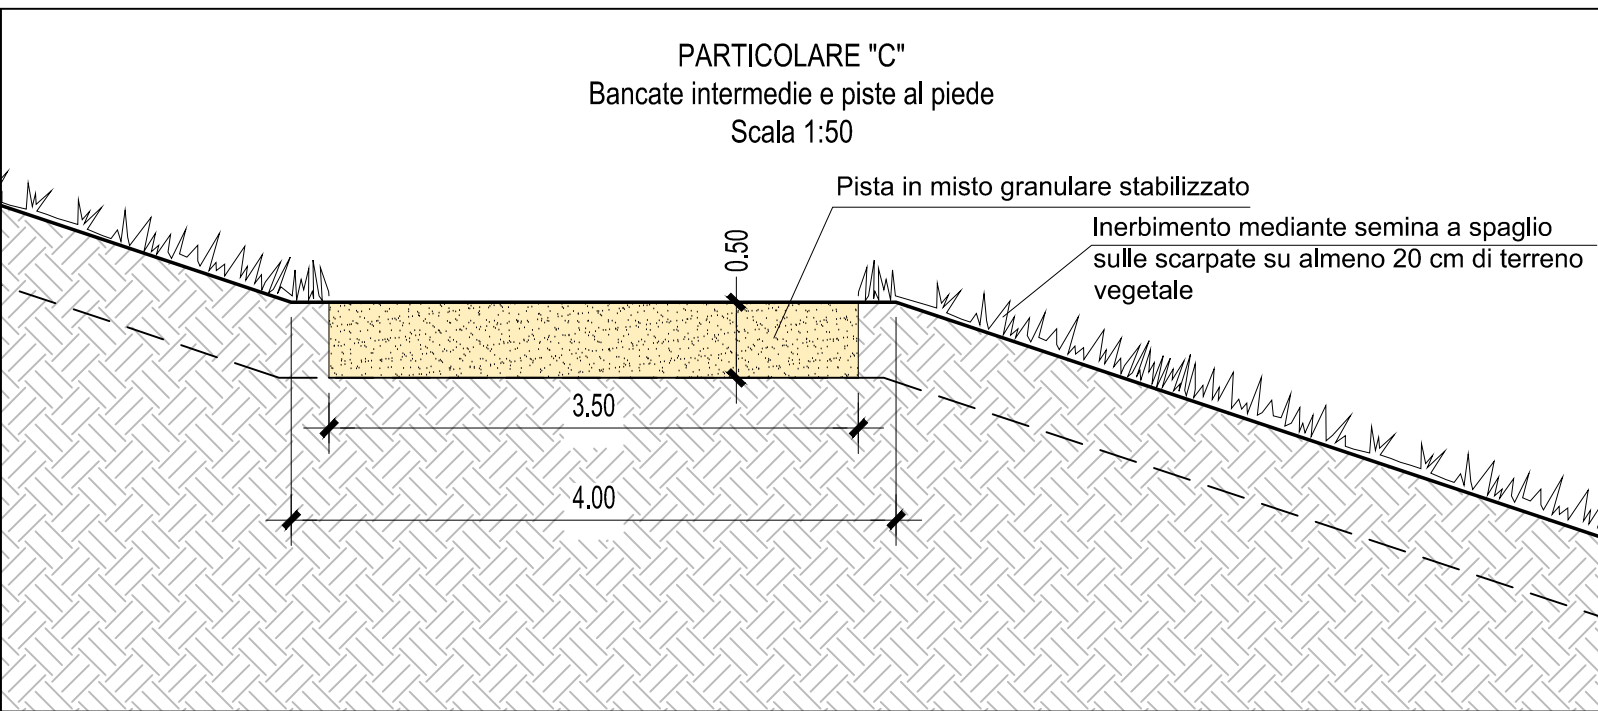

PARTICOLARE "D"
Fondo dei comparti 1 e 2
Scala 1:50

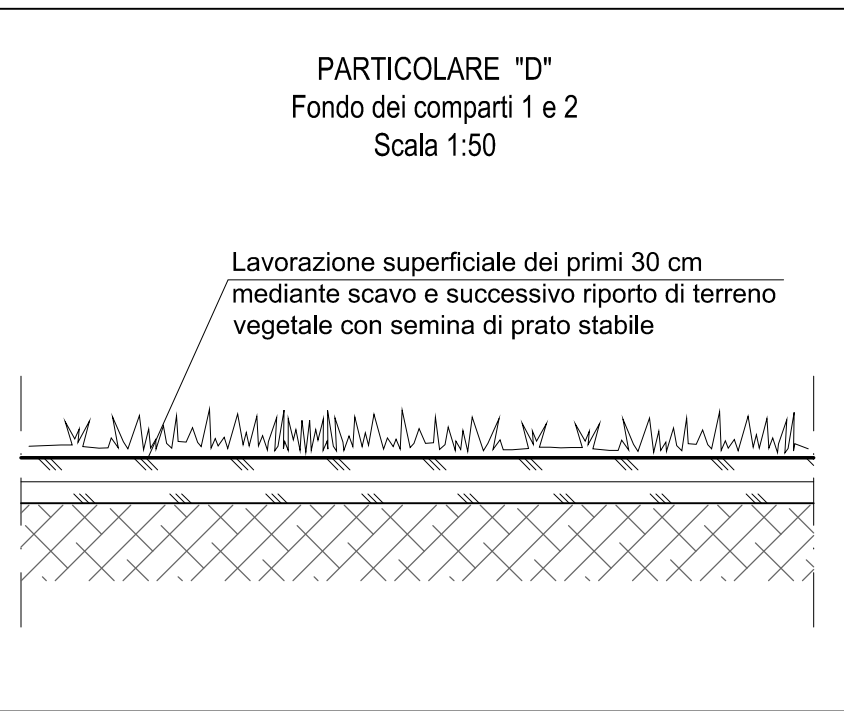

Via Garibaldi 75 - 43121 PARMA

CASSA DI ESPANSIONE DEL TORRENTE BAGANZA
NEI COMUNI DI FELINO, SALA BAGANZA,
COLLECCHIO E PARMA (PR-E-1047)

PROGETTO ESECUTIVO

02	07/2020	Revisione per osservazione DGD e validazione	TRESSO	BERTERO	BERTERO
01	01/2020	Recepimento risultati modello fisico	TRESSO	BERTERO	BERTERO
00	07/2019	Prima emissione	TRESSO	BERTERO	BERTERO
REV.	DATA	MODIFICHE	REDAZIONE	VERIFICA	AUTORIZZ.

ARGINATURE E SISTEMAZIONE CASSE DI ESPANSIONE
SEZIONI TRASVERSALI TIPOLOGICHE - Tav. 4

ASSOCIAZIONE TEMPORANEA DI IMPRESE

MANDATARIA:



MANDANTI:



IL R.U.P.:

Dott. Ing. Mirella Vergnani
(documento firmato digitalmente)

Progettista responsabile integrazioni
prestazioni specialistiche e Direttore Tecnico
della mandataria.
Hydrodata S.p.A.
Ord. Ing. Torino N°7570 L
Dott. Ing. Roberto Bertero
(documento firmato digitalmente)



Progettista/Progettisti responsabili elaborato
Hydrodata S.p.A.
Ord. Ing. Torino N°7570 L
Dott. Ing. Roberto Bertero
(documento firmato digitalmente)



CODICE ELABORATO:

B	A	G	3	0	7	A	R	G	D	S	T	0	4	2
ID (1)				CAP. (2)			TIPO (3)		DOC. (4)		PROGR. (5-6)		REV. (7)	

1:200
SCALA

LUGLIO
2020