




AREA SCAVO	22.02
NUCLEO LIMO/ARGILLA LIMOSA	-
GHIAIA IN MATRICE LIMOSA	-
TERRENO TIPO A1 - A2	-
TERRENO VEGETALE	19.99

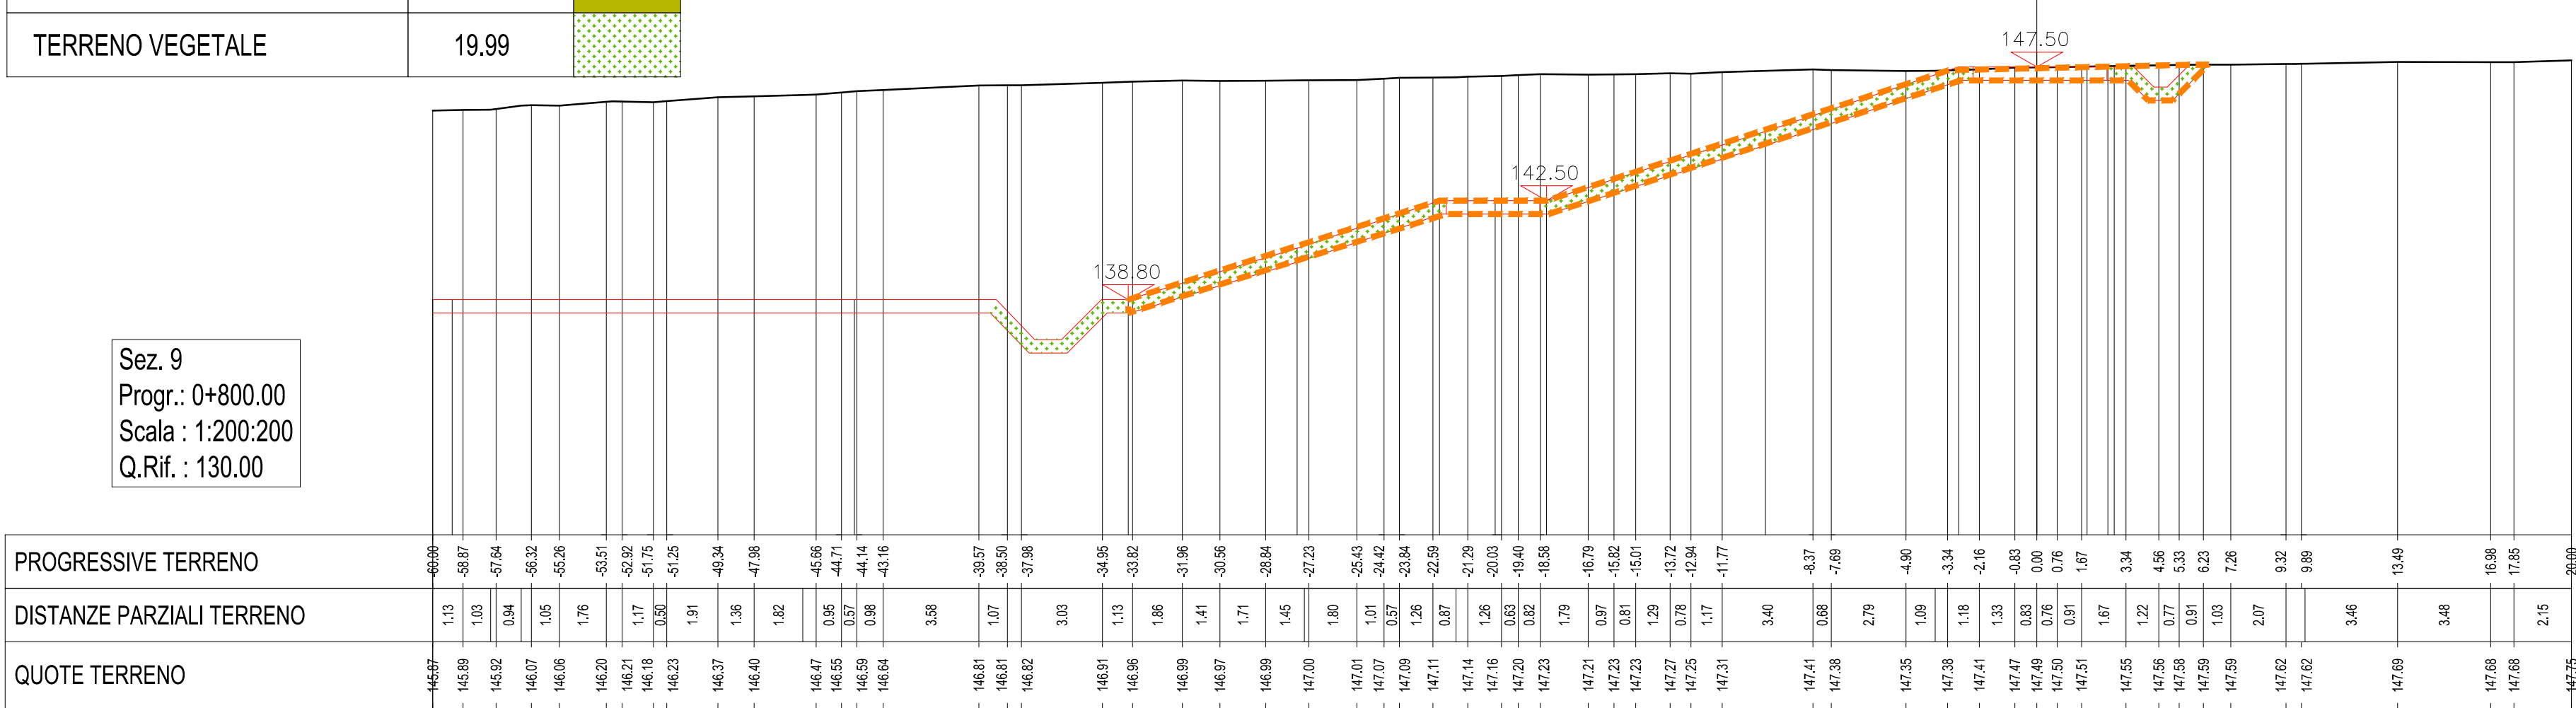


AREA SCAVO	37.16
NUCLEO LIMO/ARGILLA LIMOSA	21.22
GHIAIA IN MATRICE LIMOSA	14.88
TERRENO TIPO A1 - A2	-
TERRENO VEGETALE	27.02

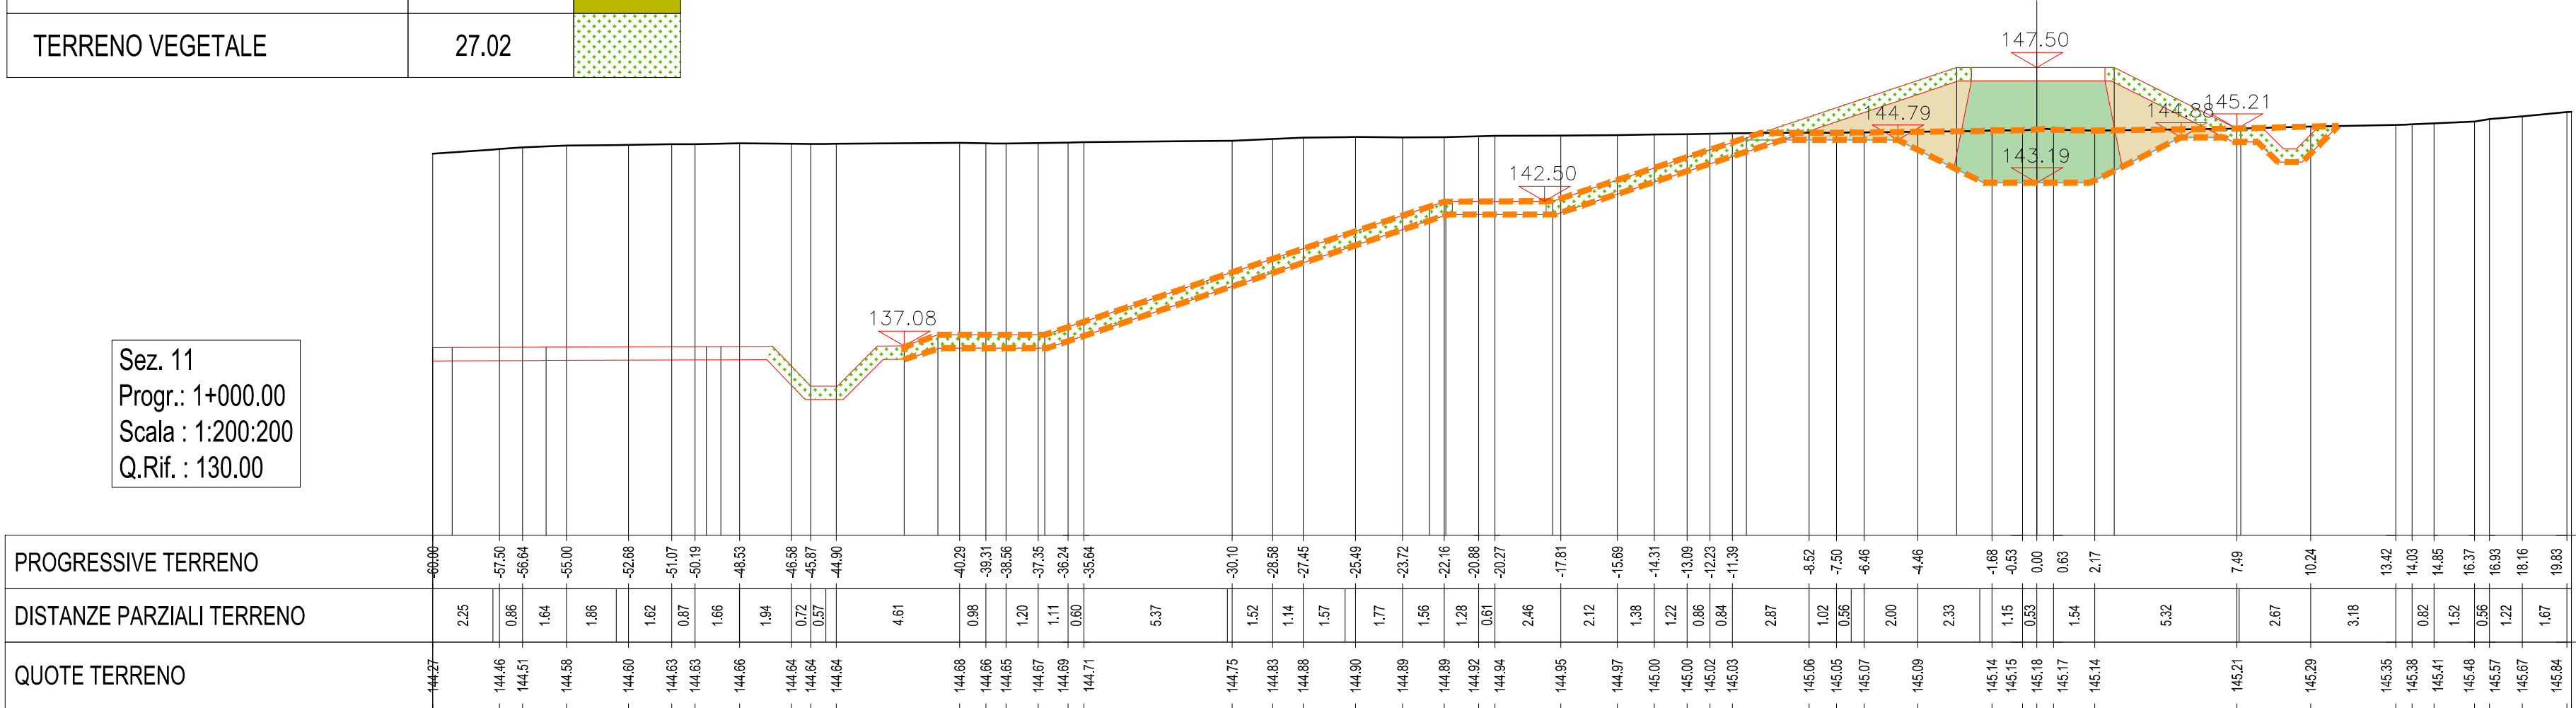


AREA SCAVO	39.70
NUCLEO LIMO/ARGILLA LIMOSA	42.81
GHIAIA IN MATRICE LIMOSA	75.25
TERRENO TIPO A1 - A2	-
TERRENO VEGETALE	31.68

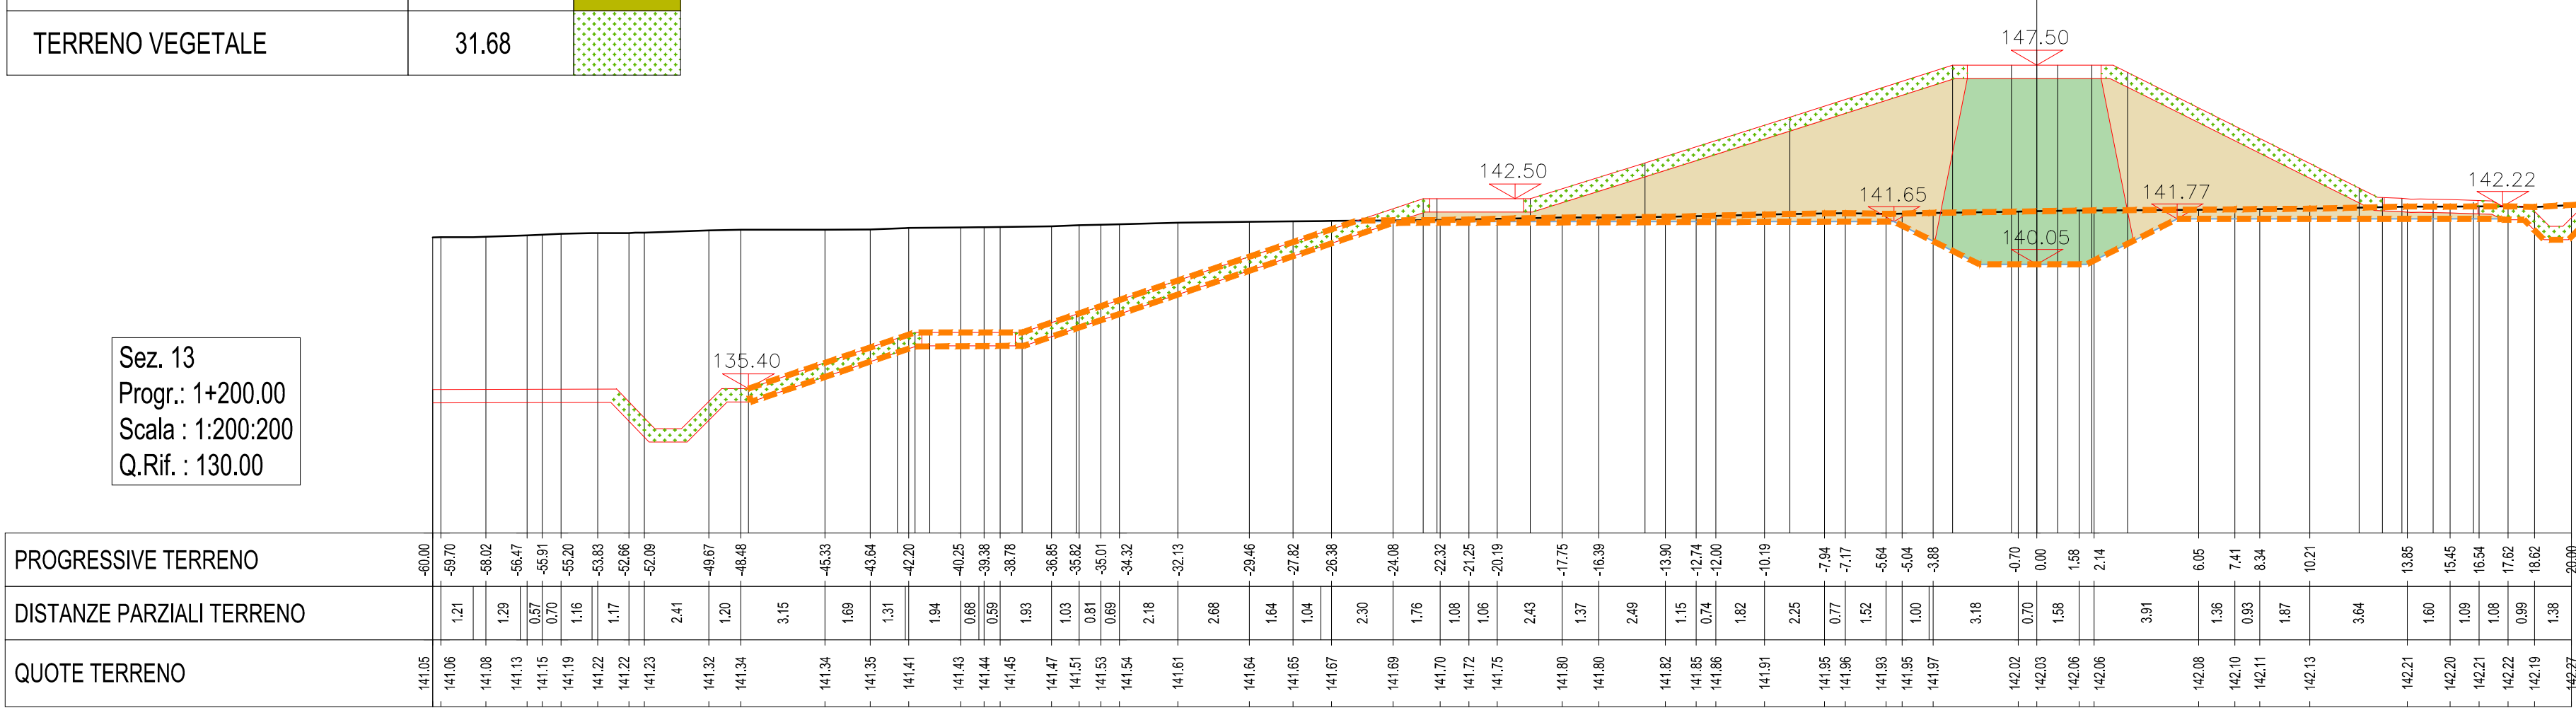


AREA SCAVO	23.87
NUCLEO LIMO/ARGILLA LIMOSA	-
GHIAIA IN MATRICE LIMOSA	5.24
TERRENO TIPO A1 - A2	-
TERRENO VEGETALE	22.01

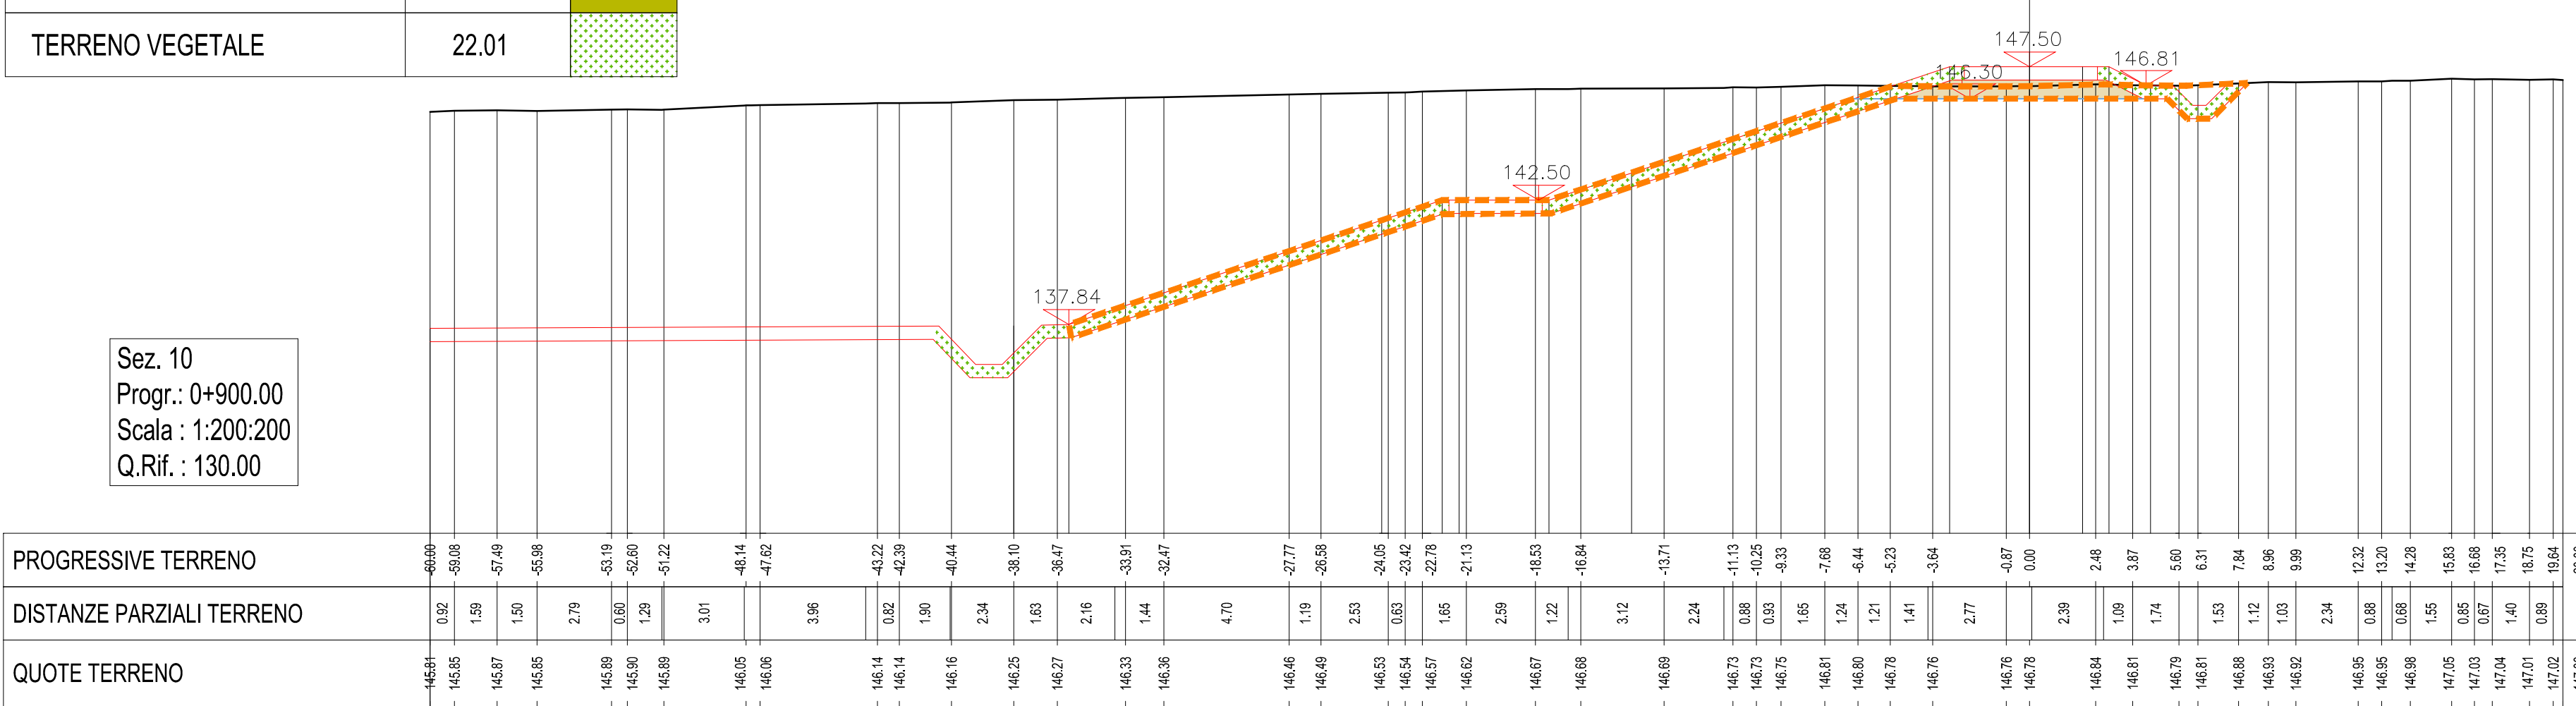

AREA SCAVO	40.18
NUCLEO LIMO/ARGILLA LIMOSA	34.59
GHIAIA IN MATRICE LIMOSA	44.60
TERRENO TIPO A1 - A2	-
TERRENO VEGETALE	28.33

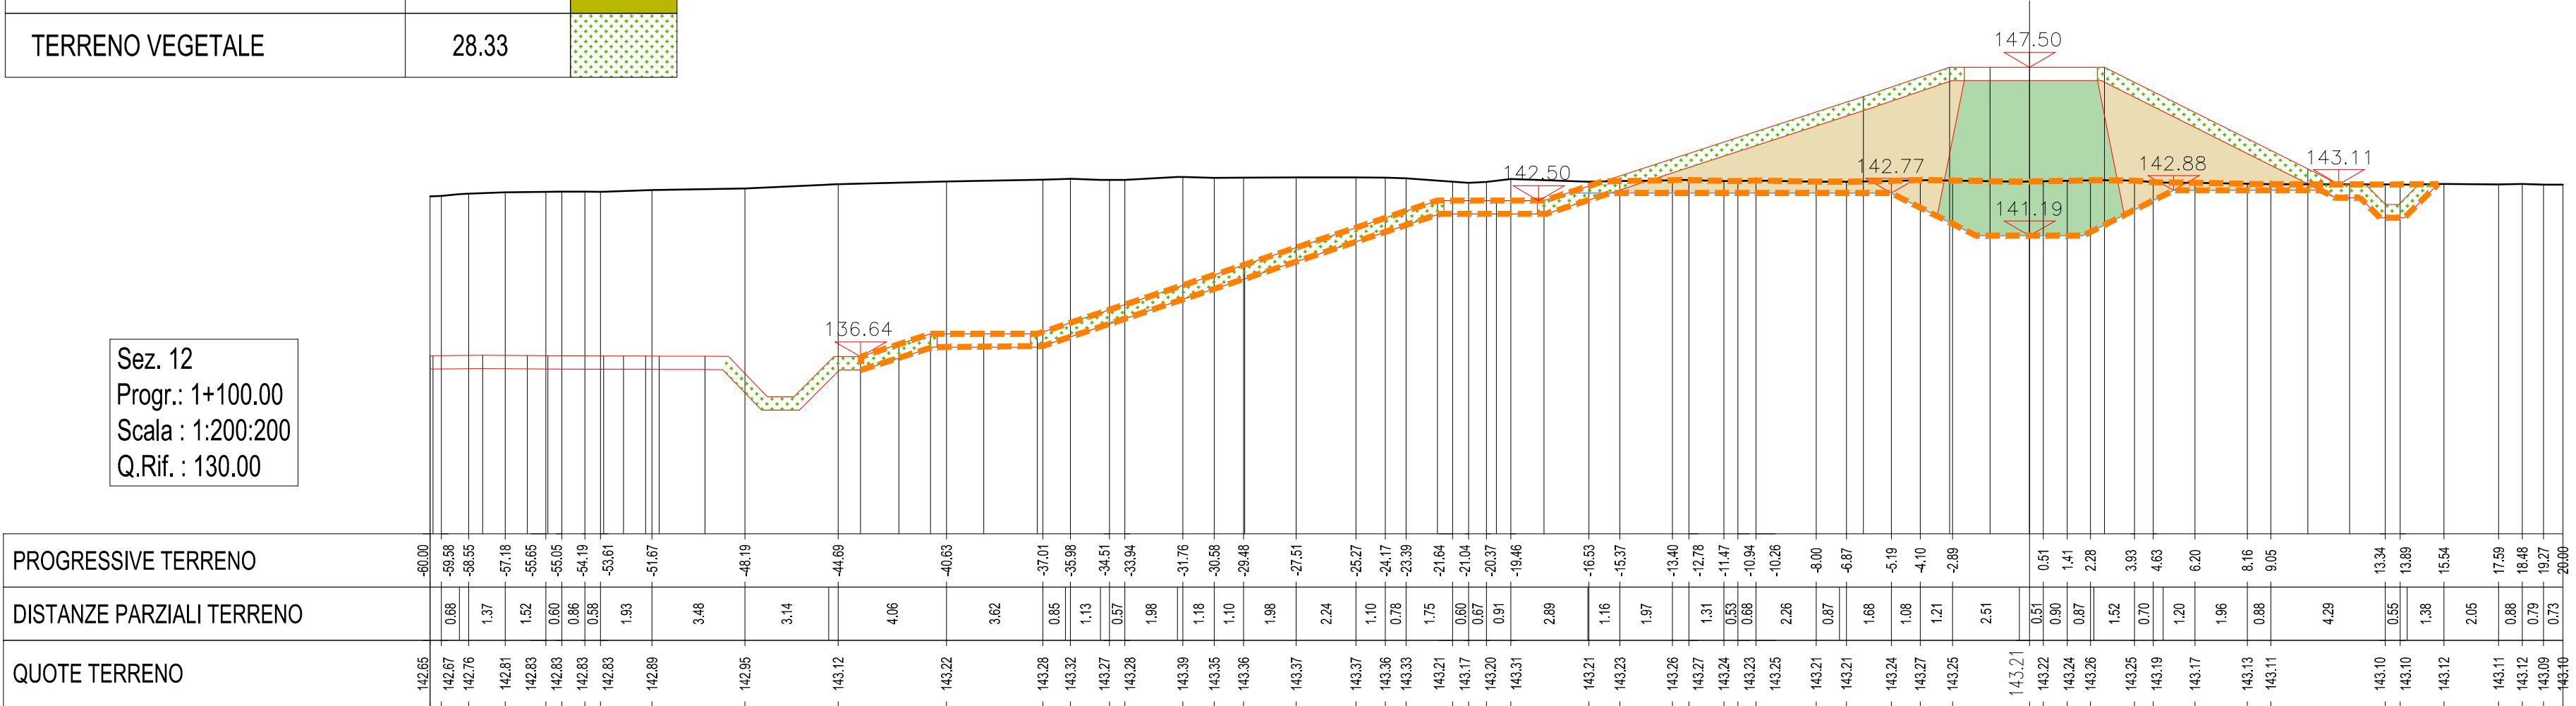

INQUADRAMENTO PLANIMETRICO
SEZIONI TRASVERSALI
Scala 1:5000

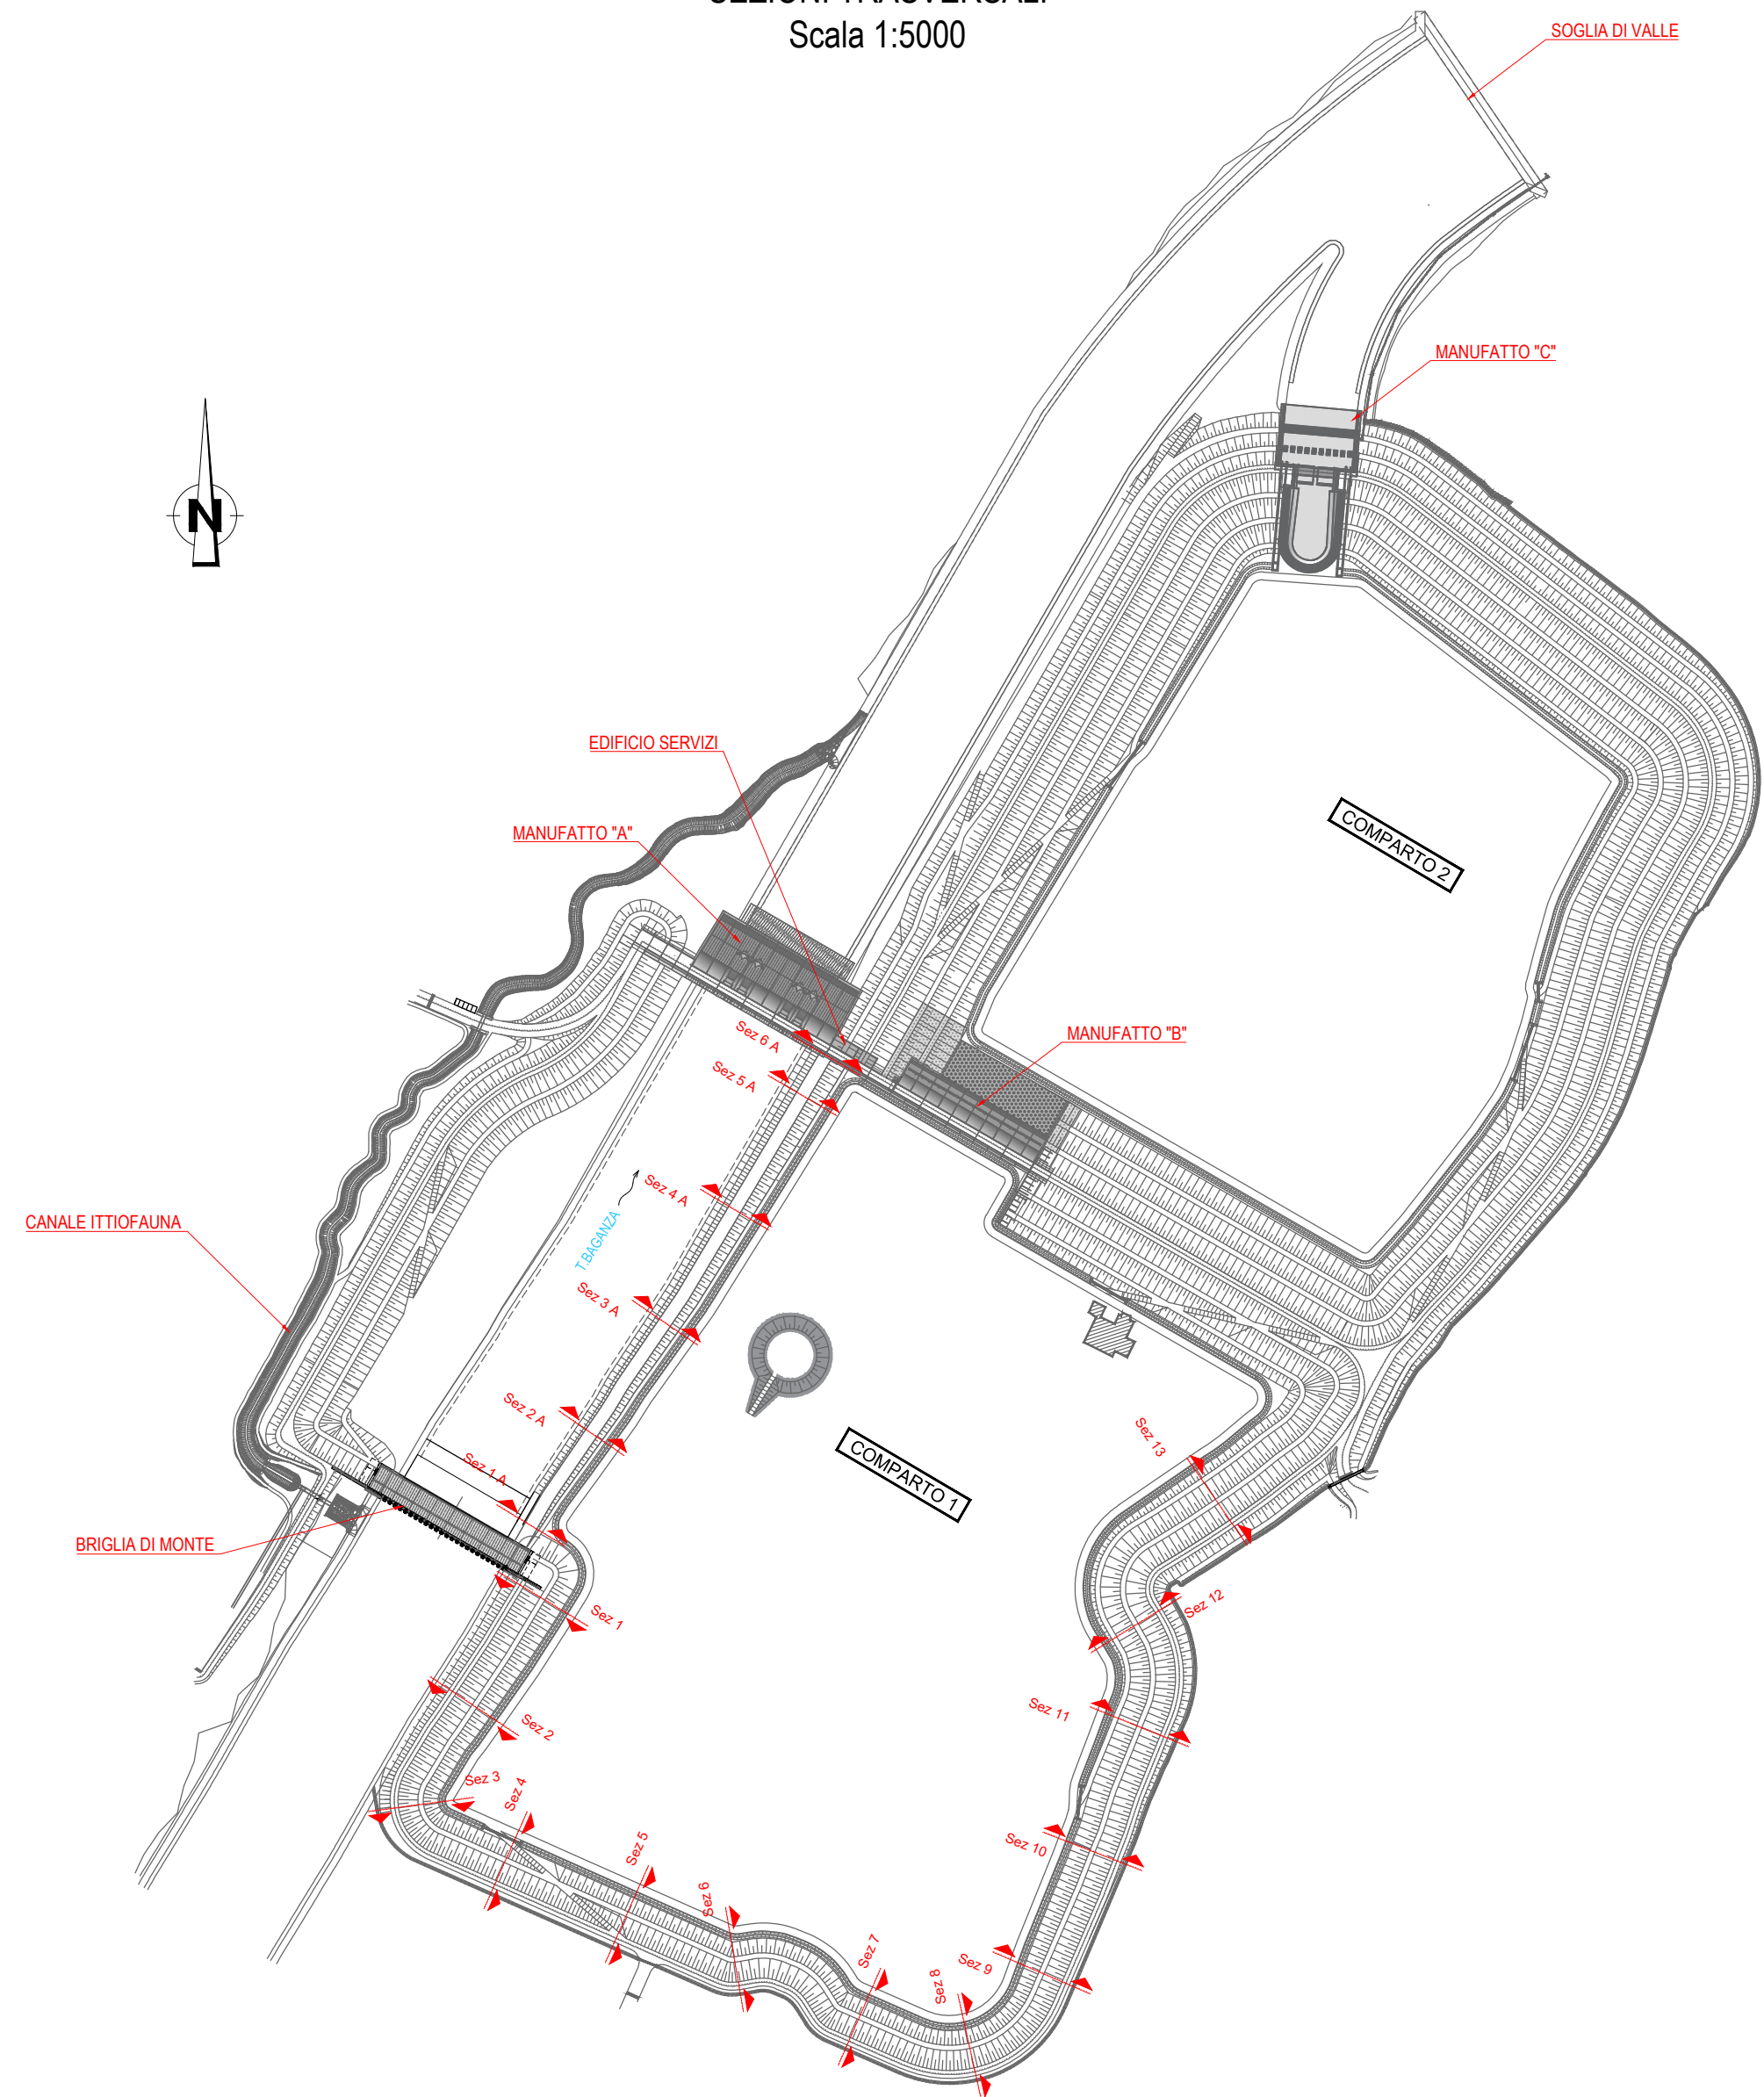

Via Garibaldi 75 - 43121 PARMA

**CASSA DI ESPANSIONE DEL TORRENTE BAGANZA
NEI COMUNI DI FELINO, SALA BAGANZA,
COLLECCHIO E PARMA (PR-E-1047)**



PROGETTO ESECUTIVO

01	01/2020	Ricostruzione risultati modello fisico	TREISO	BERTERO	BERTERO
02	01/2019	Prima versione	TREISO	BERTERO	BERTERO
REV.	DATA	MODIFICHE			

**ARGINATURE E SISTEMAZIONE CASSE DI ESPANSIONE
COMPARTO 1 - SEZIONI TRASVERSALI - Tav. 2**

ASSOCIAZIONE TEMPORANEA DI IMPRESE								
RUBRICHE								
IL R.U.P.:								
Dott. Ing. Mirella Vergnani (documento firmato digitalmente)			Dott. Ing. Roberto Bartero (documento firmato digitalmente)					
CODICE ELABORATO:								
BAG307ARGDS021								
1:200						GENNAIO 2020		