




AREA SCAVO	-	
NUCLEO LIMO/ARGILLA LIMOSA	-	
GHIAIA IN MATRICE LIMOSA	-	
TERRENO TIPO A1 - A2	-	
TERRENO VEGETALE	3.20	

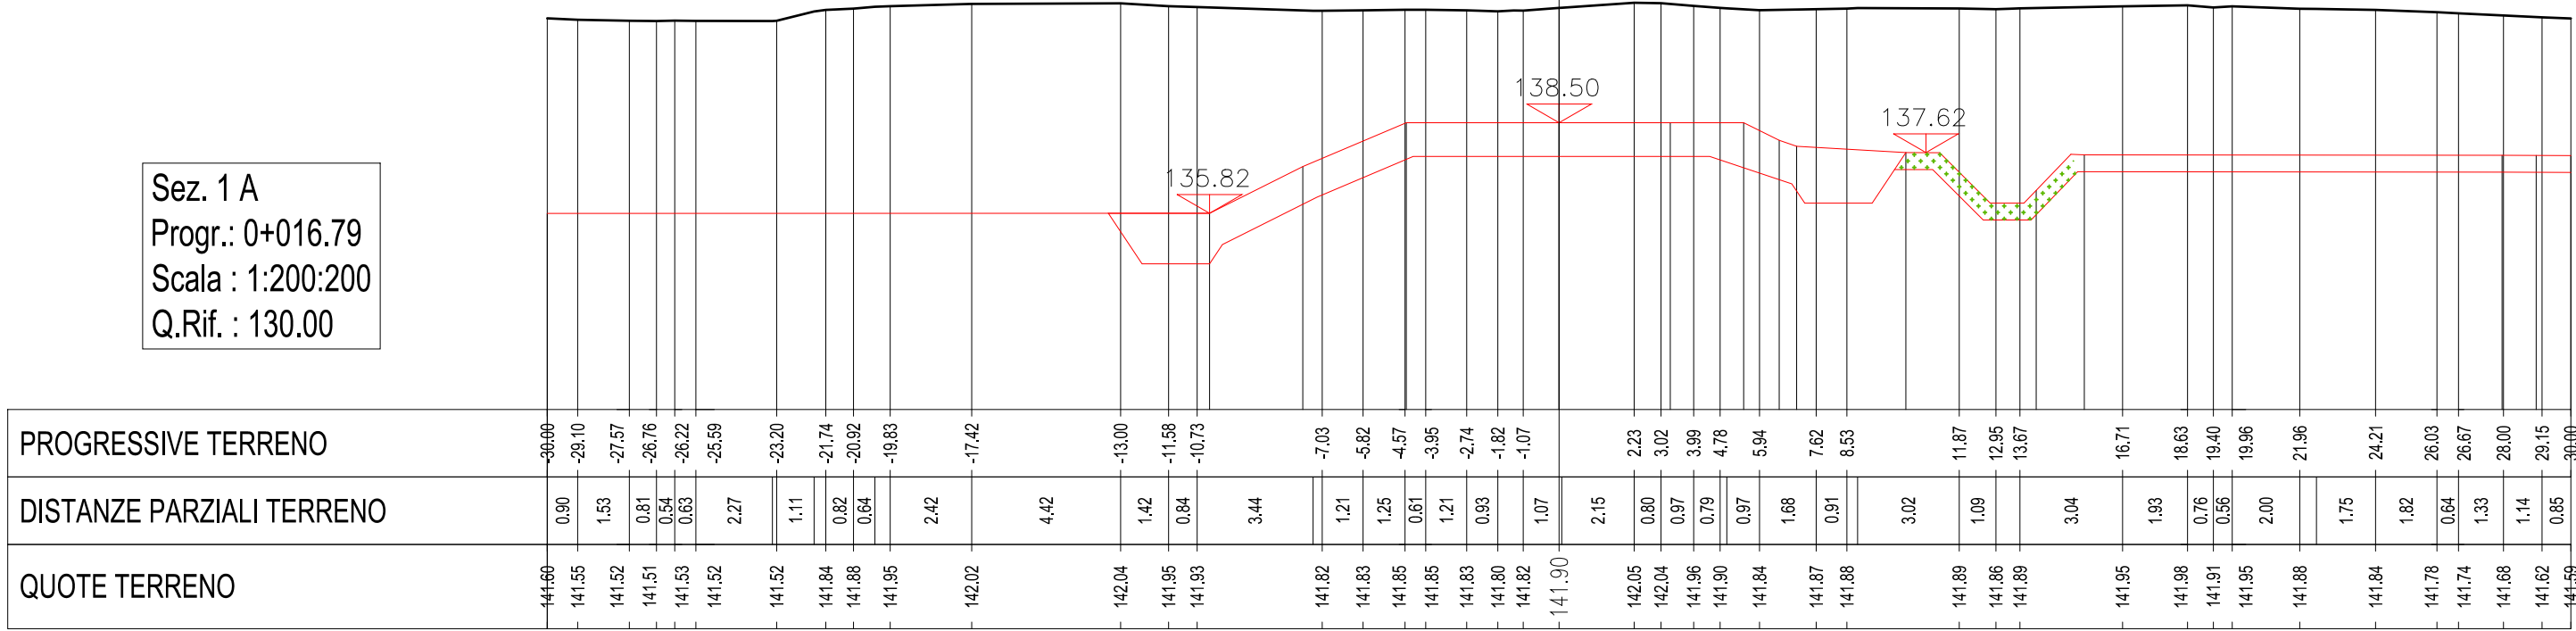


AREA SCAVO	-	
NUCLEO LIMO/ARGILLA LIMOSA	-	
GHIAIA IN MATRICE LIMOSA	-	
TERRENO TIPO A1 - A2	-	
TERRENO VEGETALE	3.23	

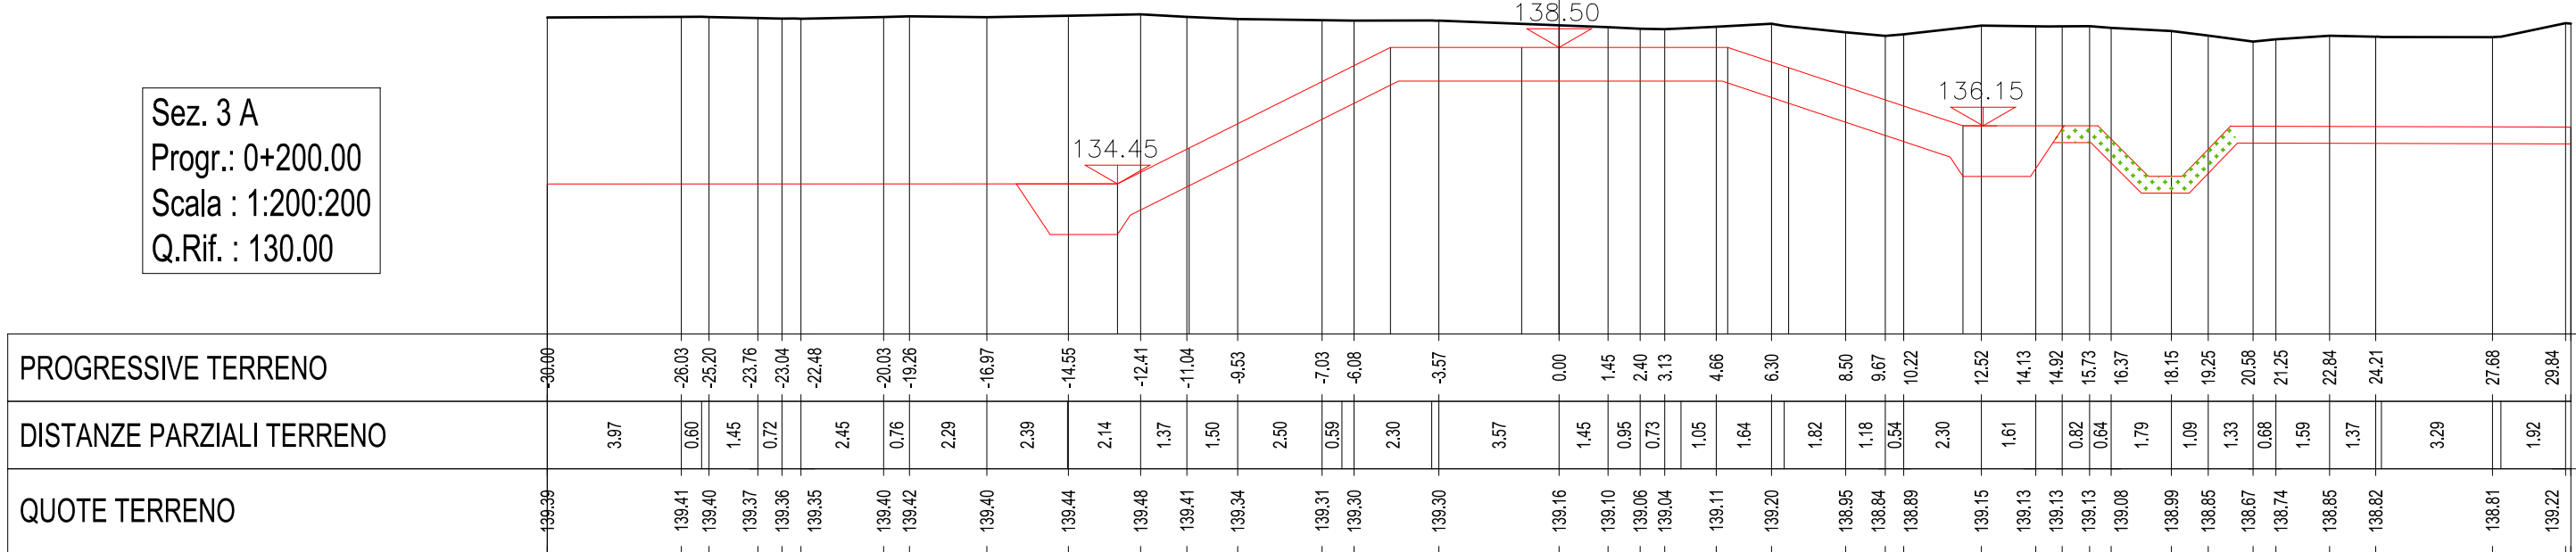


AREA SCAVO	6.41	
NUCLEO LIMO/ARGILLA LIMOSA	-	
GHIAIA IN MATRICE LIMOSA	9.31	
TERRENO TIPO A1 - A2	-	
TERRENO VEGETALE	3.22	

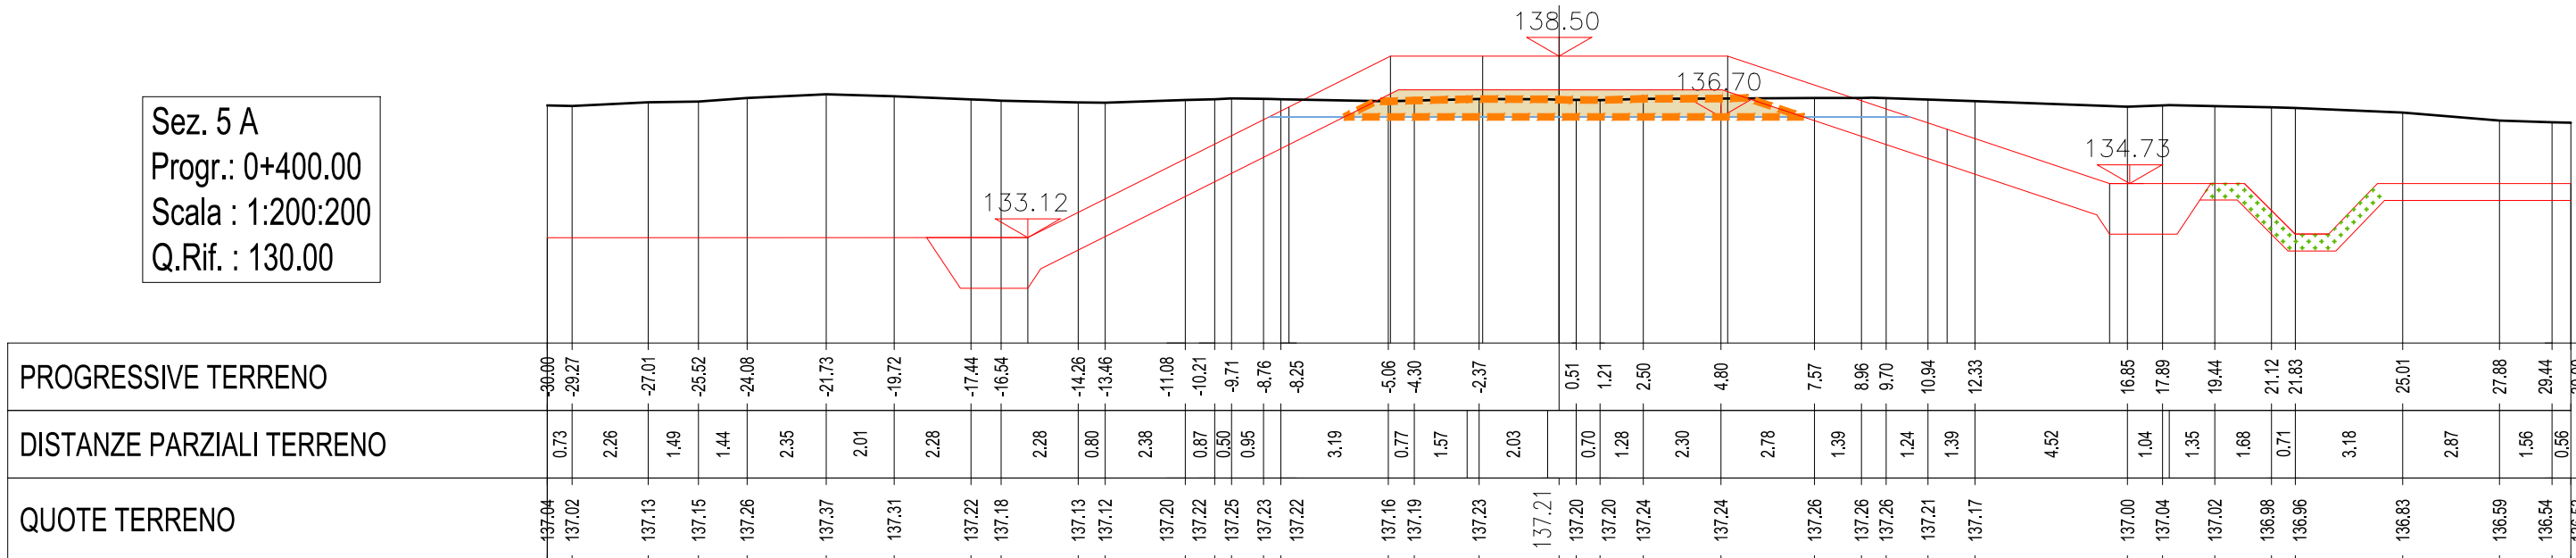



AREA SCAVO	-	
NUCLEO LIMO/ARGILLA LIMOSA	-	
GHIAIA IN MATRICE LIMOSA	-	
TERRENO TIPO A1 - A2	-	
TERRENO VEGETALE	3.23	

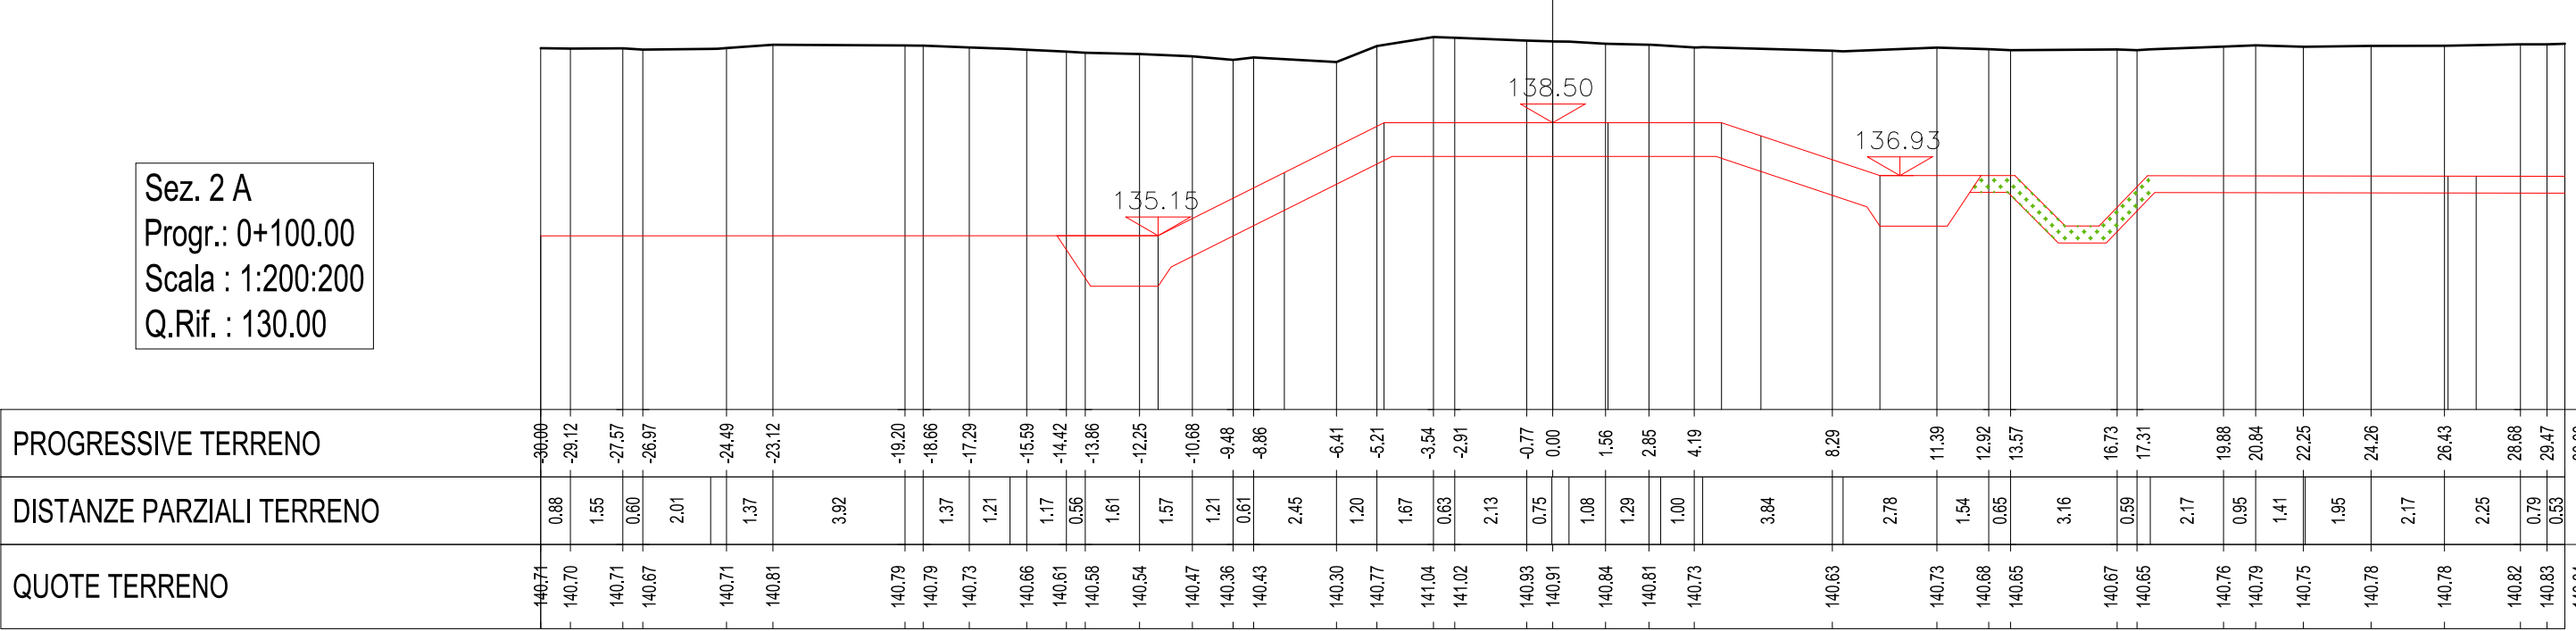

AREA SCAVO	-	
NUCLEO LIMO/ARGILLA LIMOSA	-	
GHIAIA IN MATRICE LIMOSA	-	
TERRENO TIPO A1 - A2	-	
TERRENO VEGETALE	3.23	

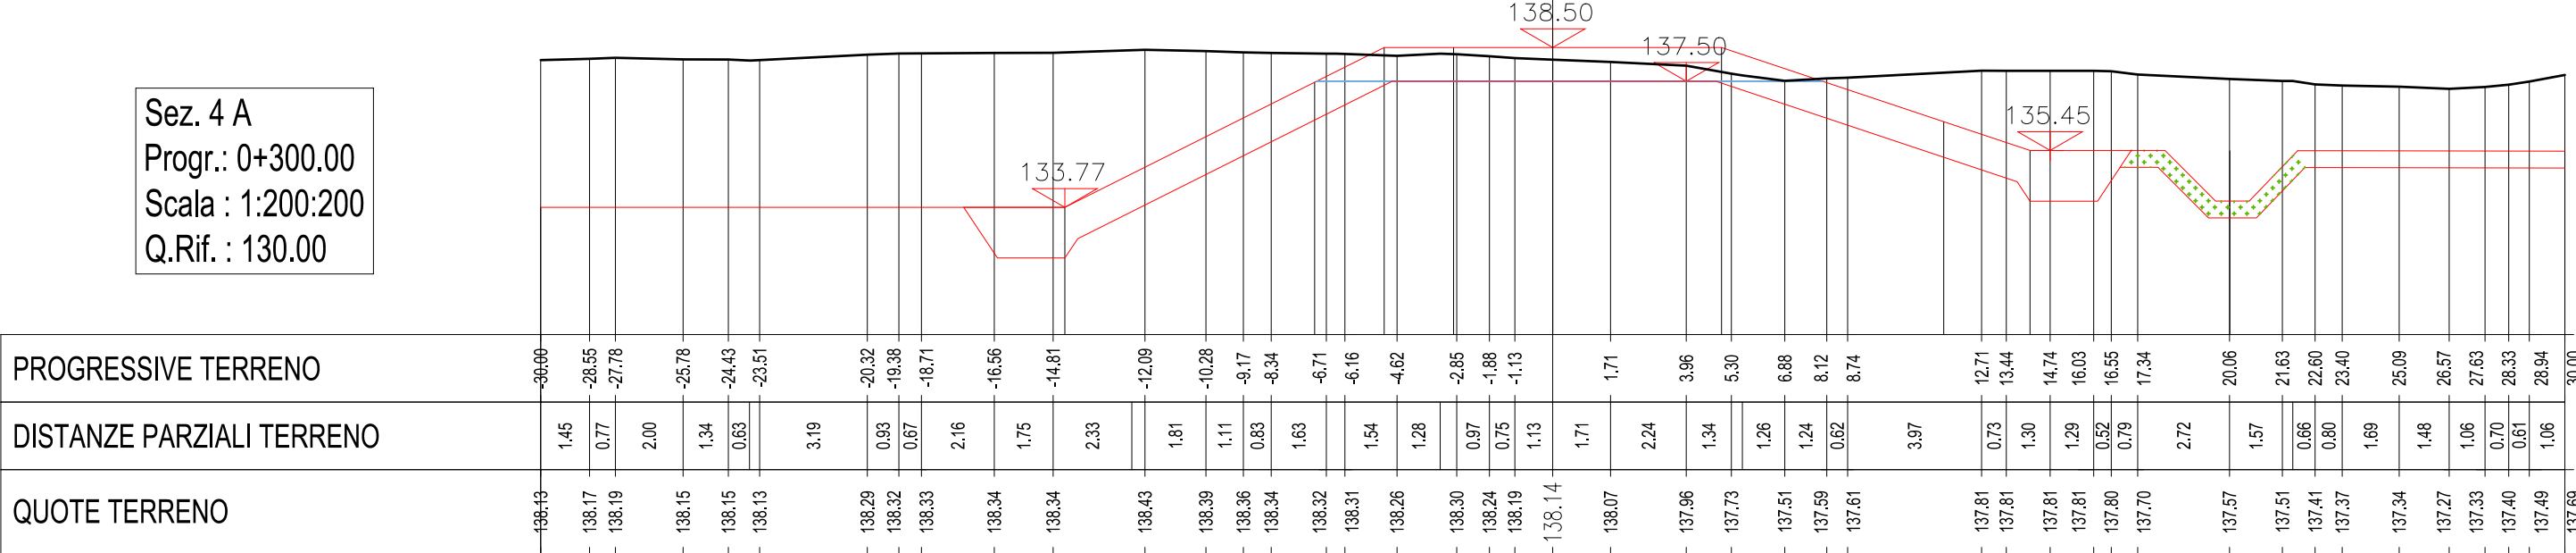

AREA SCAVO	9.81	
NUCLEO LIMO/ARGILLA LIMOSA	-	
GHIAIA IN MATRICE LIMOSA	17.35	
TERRENO TIPO A1 - A2	-	
TERRENO VEGETALE	3.23	

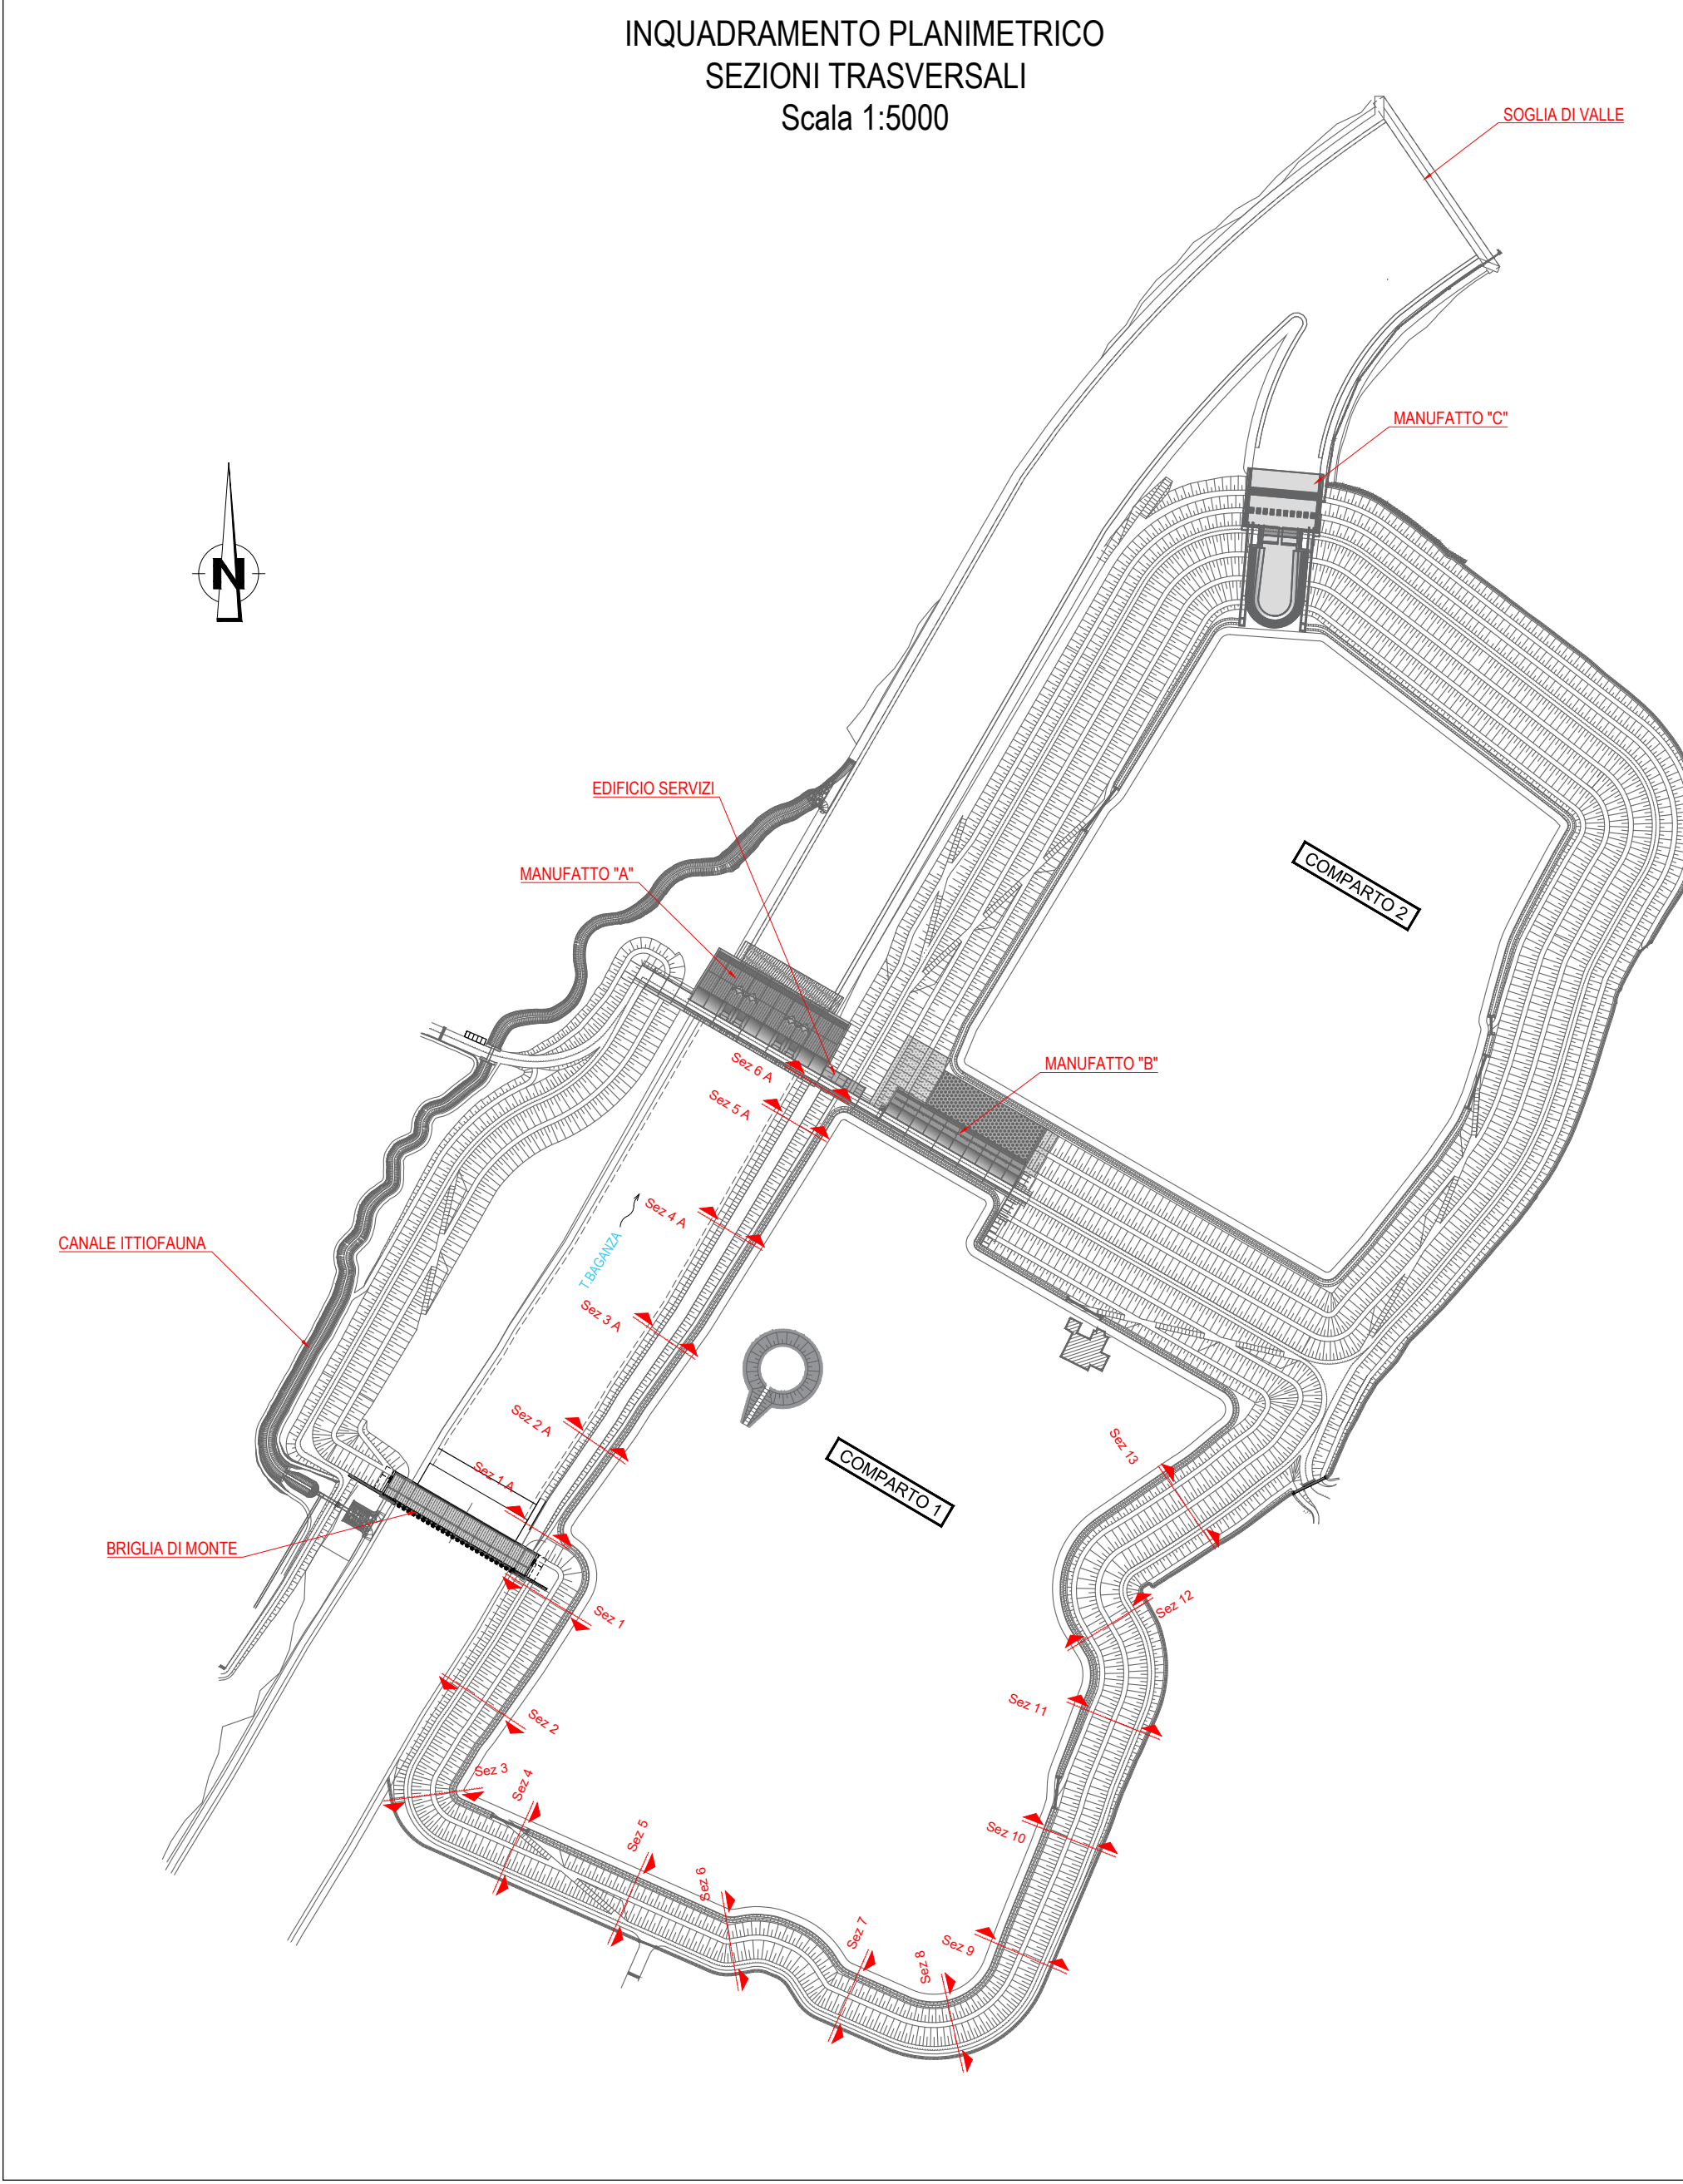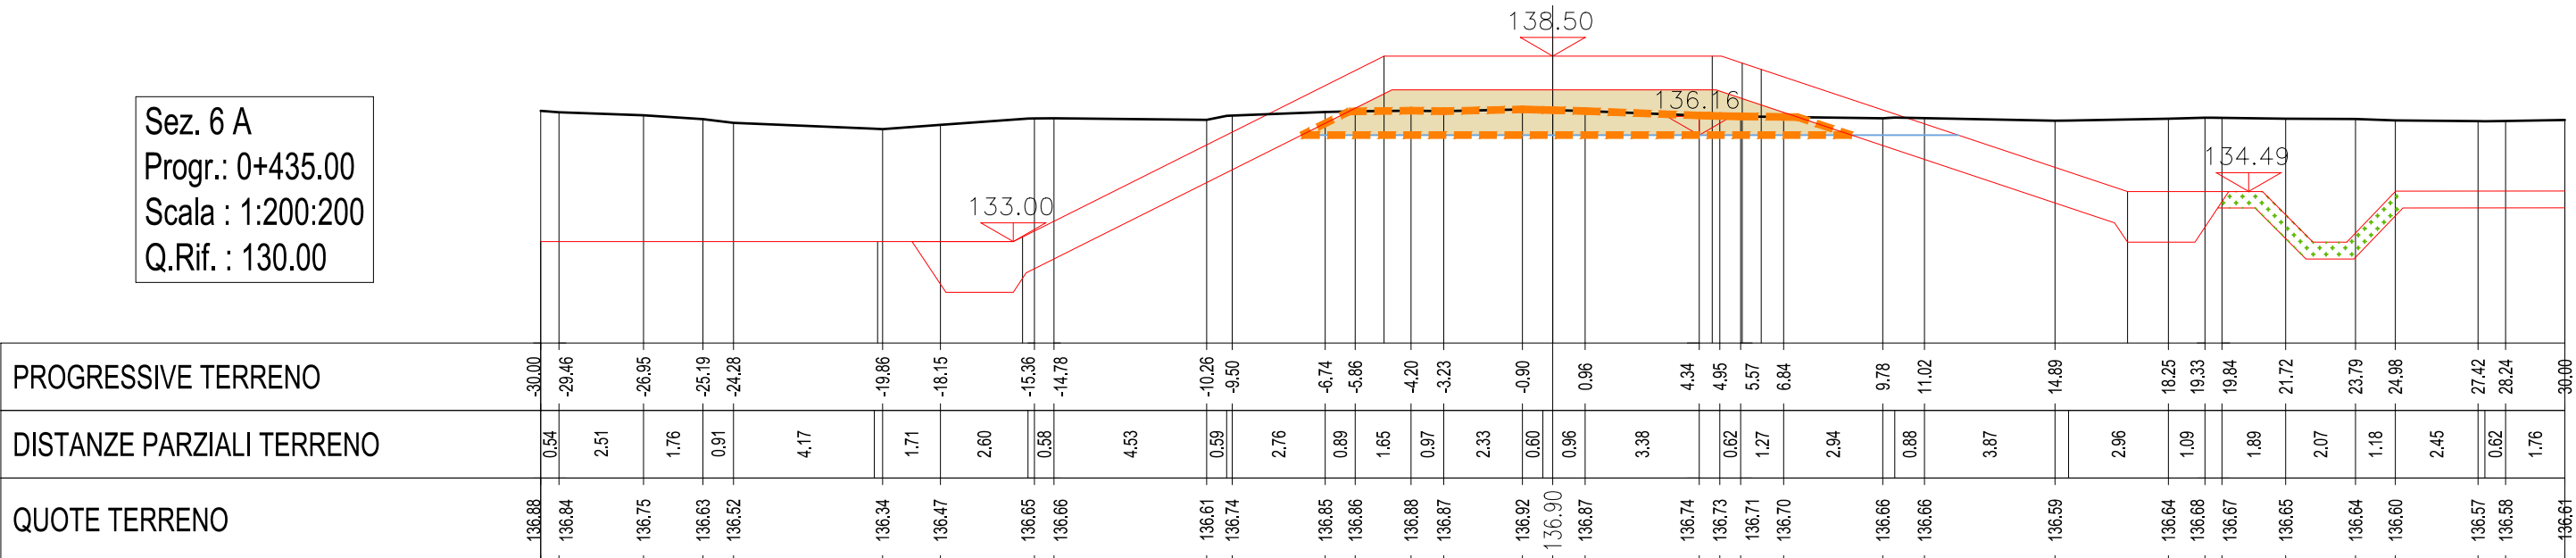

AIPo
Agenzia Interregionale per il Fiume Po
Via Garibaldi 75 - 43121 PARMA

**CASSA DI ESPANSIONE DEL TORRENTE BAGANZA
NEI COMUNI DI FELINO, SALA BAGANZA,
COLLECCHIO E PARMA (PR-E-1047)**

PROGETTO ESECUTIVO

01	01/2020	Recupero risultati modello fisico	TRESSO	BERTERO	BERTERO
00	07/2019	Prima emissione	TRESSO	BERTERO	BERTERO
REV.	DATA	MODIFICHE	REDAZIONE	VERIFICA	AUTORIZZ.

**ARGINATURE E SISTEMAZIONE CASSE DI ESPANSIONE
COMPARTO 1 - SEZIONI TRASVERSALI - Tav. 3**

ASSOCIAZIONE TEMPORANEA DI IMPRESE

HYDRODATA **art** **binini&partners** **ETATEC** **ROCKSOIL** **SAP**

IL R.U.P.:
Dott. Ing. Mirella Vergmani
(documento firmato digitalmente)

Progettista responsabile ingegneria
progettazione specialistica e Direttore Tecnico
della manifestazione:
Dott. Ing. Roberto Bertero
(documento firmato digitalmente)

Progettista/Progettisti responsabili elaborato
autografo e firma autografa:
Dott. Ing. Roberto Bertero
(documento firmato digitalmente)

CODICE ELABORATO:
BAG307ARGDSZ031
ID: 17 CAP: 1790 (3) DOC: 141 PROGR: (3-6) REV: 1

1:200
SCALA

GENNAIO
2020