AREA SCAVO	242.61
NUCLEO LIMO/ARGILLA LIMOSA	122.54
GHIAIA IN MATRICE LIMOSA	293.19
TERRENO TIPO A1 - A2	81.03
TERRENO VEGETALE	40.41

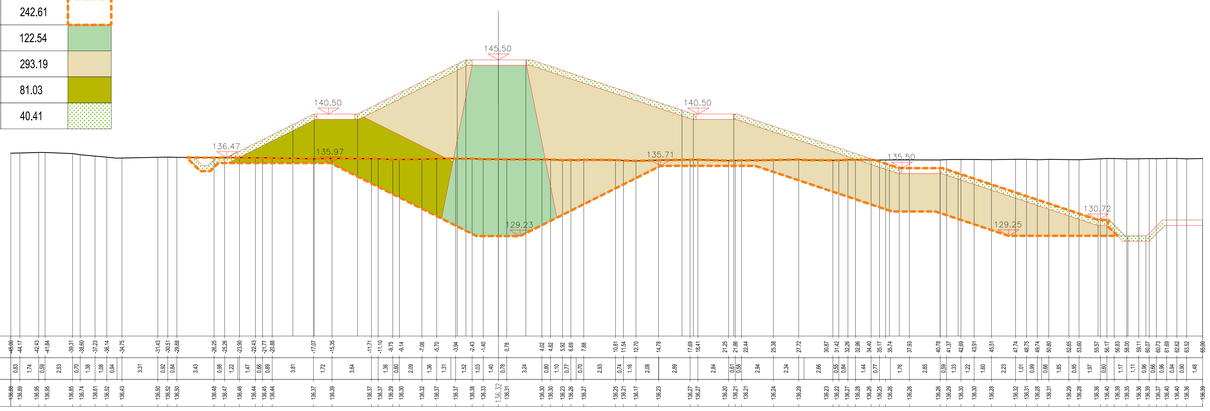

Sez. 13
Progr.: 1+200.00
Scala : 1:200:200
Q.Rif. : 120.00

| | | |