

LEGENDA


- W.L. MASSIMO INVASO T1000
- OPERE DI PROGETTO
- LINIEA PIEZOMETRICA DI RIFERIMENTO (ANTE OPERAM)
- LIVELLO PIEZOMETRICO 15/04/2013 (Valore massimo della quota piezometrica media, periodo di monitoraggio 2012-2015)
- SEZIONI GEOTECNICHE
- SEZIONI DI CALCOLO

Unità geotecnica	Caratteristiche stratigrafiche	Descrizione	Permeabilità K (m/s)
R		Materiali eterogenei di riporto, presenza di lateriti, asfalto e calcestruzzi	
UG1		Unità di Modena (AESa) del Subistema di Ravenna (AESB)	10 ⁻¹
UG2a		Fino a profondità di circa 70-80 m comprende le unità del Sitema Emiliano-Romagnolo Superiore AES (Subistema di Ravenna AESa, Via Verucchio AES7, Asgazzano AES3, Malatico AES2). Tra 70-80 e 100 m il Sitema Emiliano-Romagnolo Inferiore AEI e oltre i 100 m il supersistema Guaternario Marino Gm	1+5x10 ⁻⁶
UG2b			10 ⁻⁷

Litologie

G Ghiaia S Sabbia
A Argilla L Limo

La lettera maiuscola indica la componente principale
Le lettere minuscole indicano le componenti secondarie

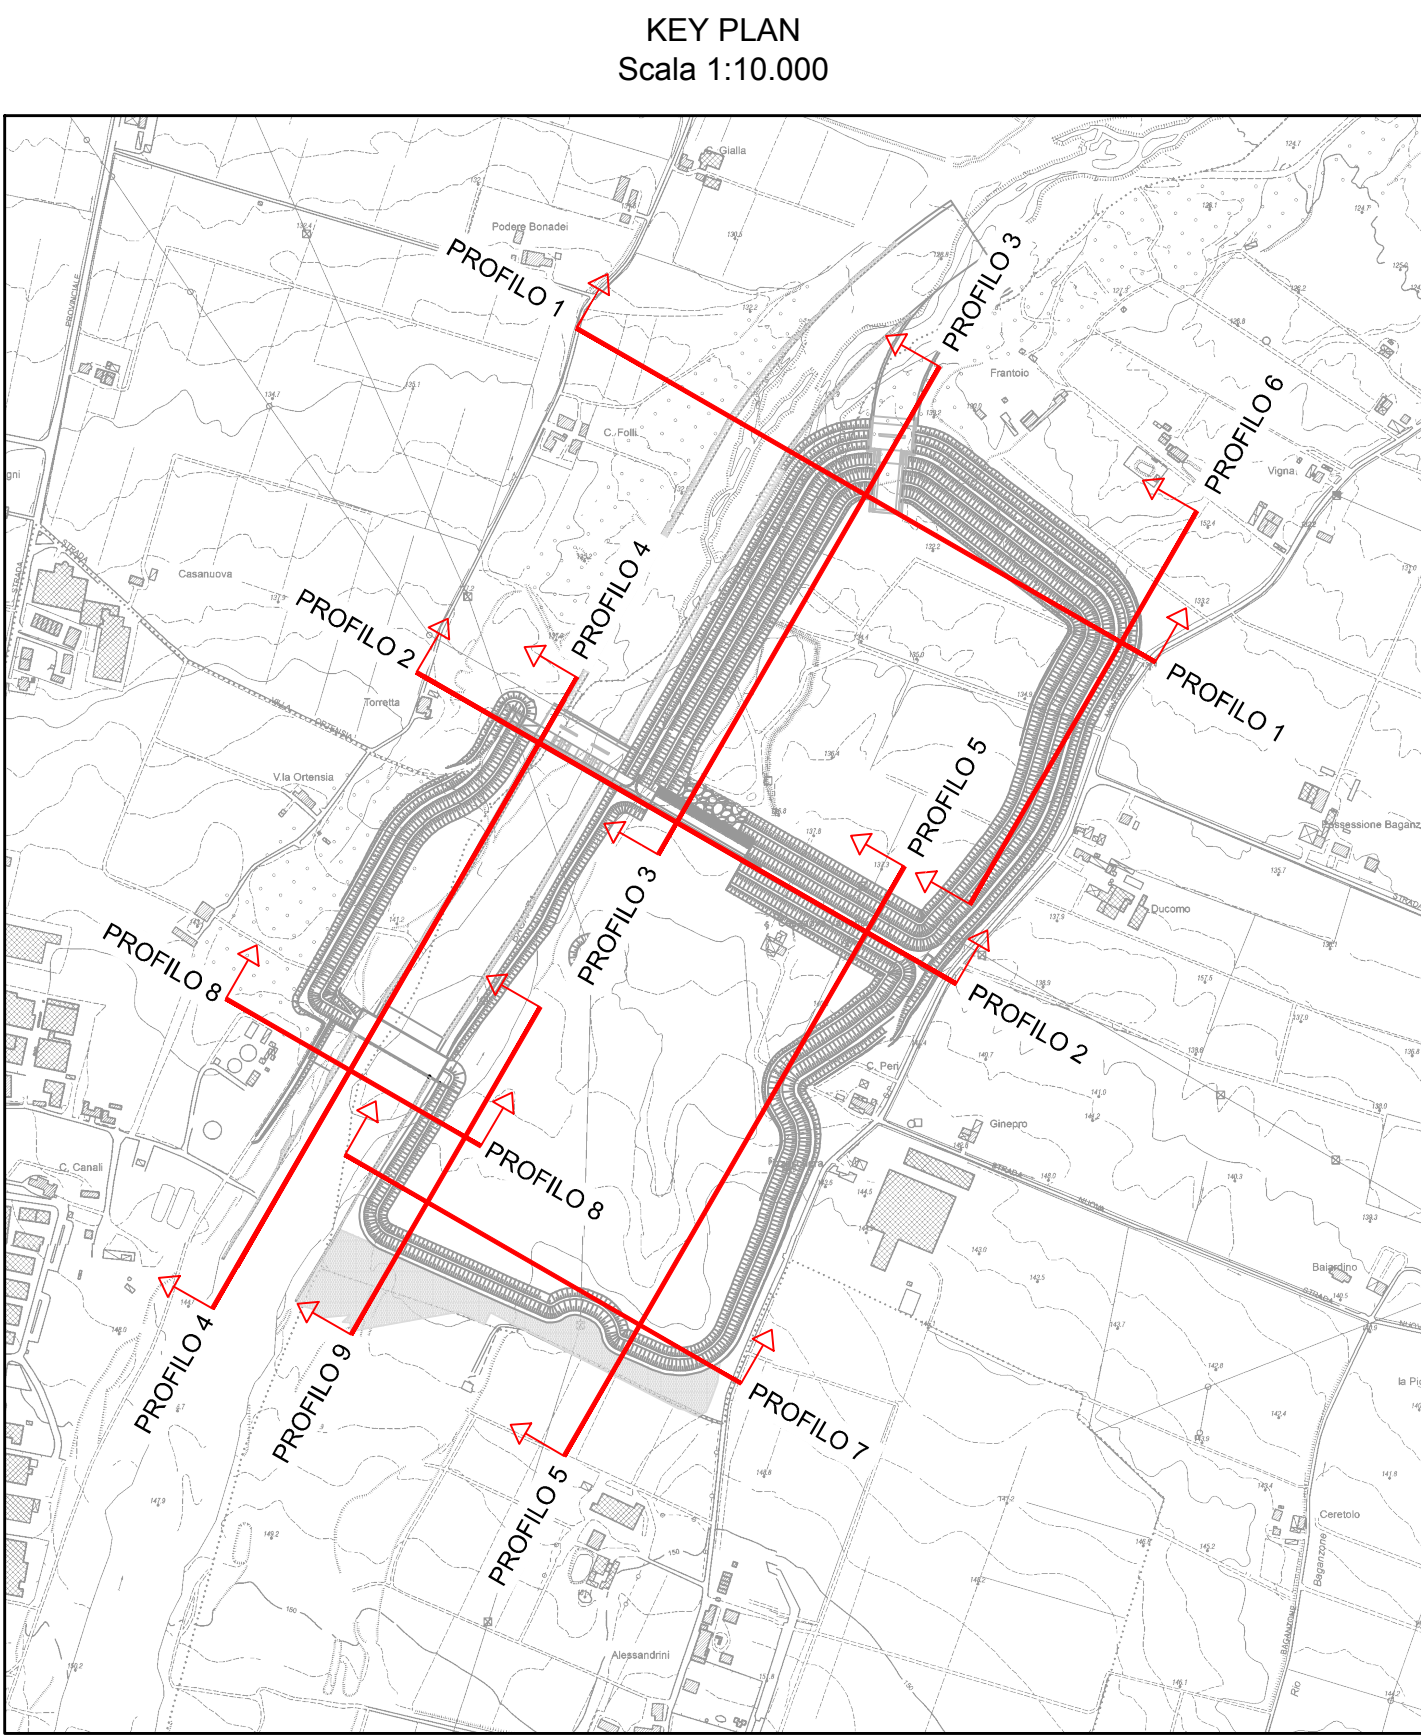

<div><div><div><div><div></div><div>100</div></div><div><div></div><div>1000</div></div></div></div><div><div></div><div>O.Rif.95,00m a.s.l.</div></div></div>	
PROGRESSIVE		<div><div><div>2000</div><div>2001</div><div>2002</div><div>2003</