

INQUADRAMENTO PLANIMETRICO
DEGLI ACCESSI
Scala 1:5000



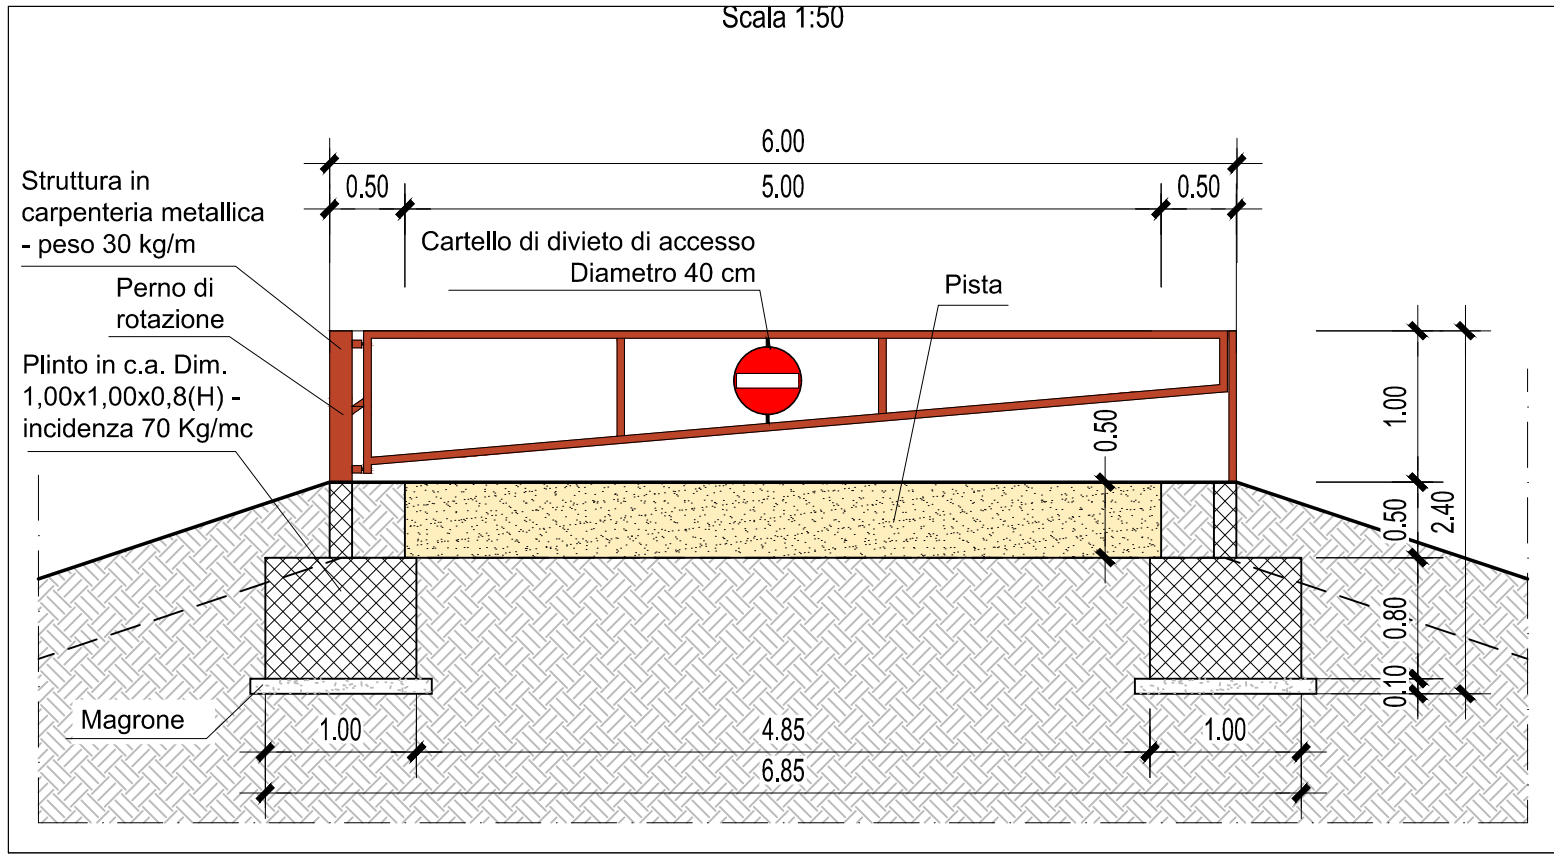


TABELLA MATERIALI		
PER QUANTO NON SPECIFICATO NEL SEGUITO, IN PARTICOLARE RELATIVAMENTE ALLE CARATTERISTICHE DEI MATERIALI, ALLE SPECIFICHE PER L'ESECUZIONE DEI LAVORI ED AI CONTROLLI DA ESEGUIRE, SI DOVRÀ FARE RIFERIMENTO ALLE NORME TECNICHE D'APPALTO		
ACCIAIO PER ARMATURA LENTA <ul style="list-style-type: none">- Acciaio in barre B450C- Reti B450A- Sovrapposizione 50 diametri	GETTI IN OPERA <ul style="list-style-type: none">- Classe di resistenza minima C25/30- Classe di esposizione XC2- Contenuto massimo in cloruri 0,20- Classe di consistenza Fluida S4- Contenuto minimo in cemento 300 Kg/mc- Rapporto acqua/cemento 0,6- Diametro massimo inerti 30 mm- Copriferro nominale (EN1992-1-1) 40mm	
CALCESTRUZZO (EN206 - CNR-UNI11104) <ul style="list-style-type: none">- Classe di resistenza minima C12/15- Classe di esposizione X0	MAGRONE DI SOTTOFONDO <ul style="list-style-type: none">- Classe di resistenza minima C12/15- Classe di esposizione X0	

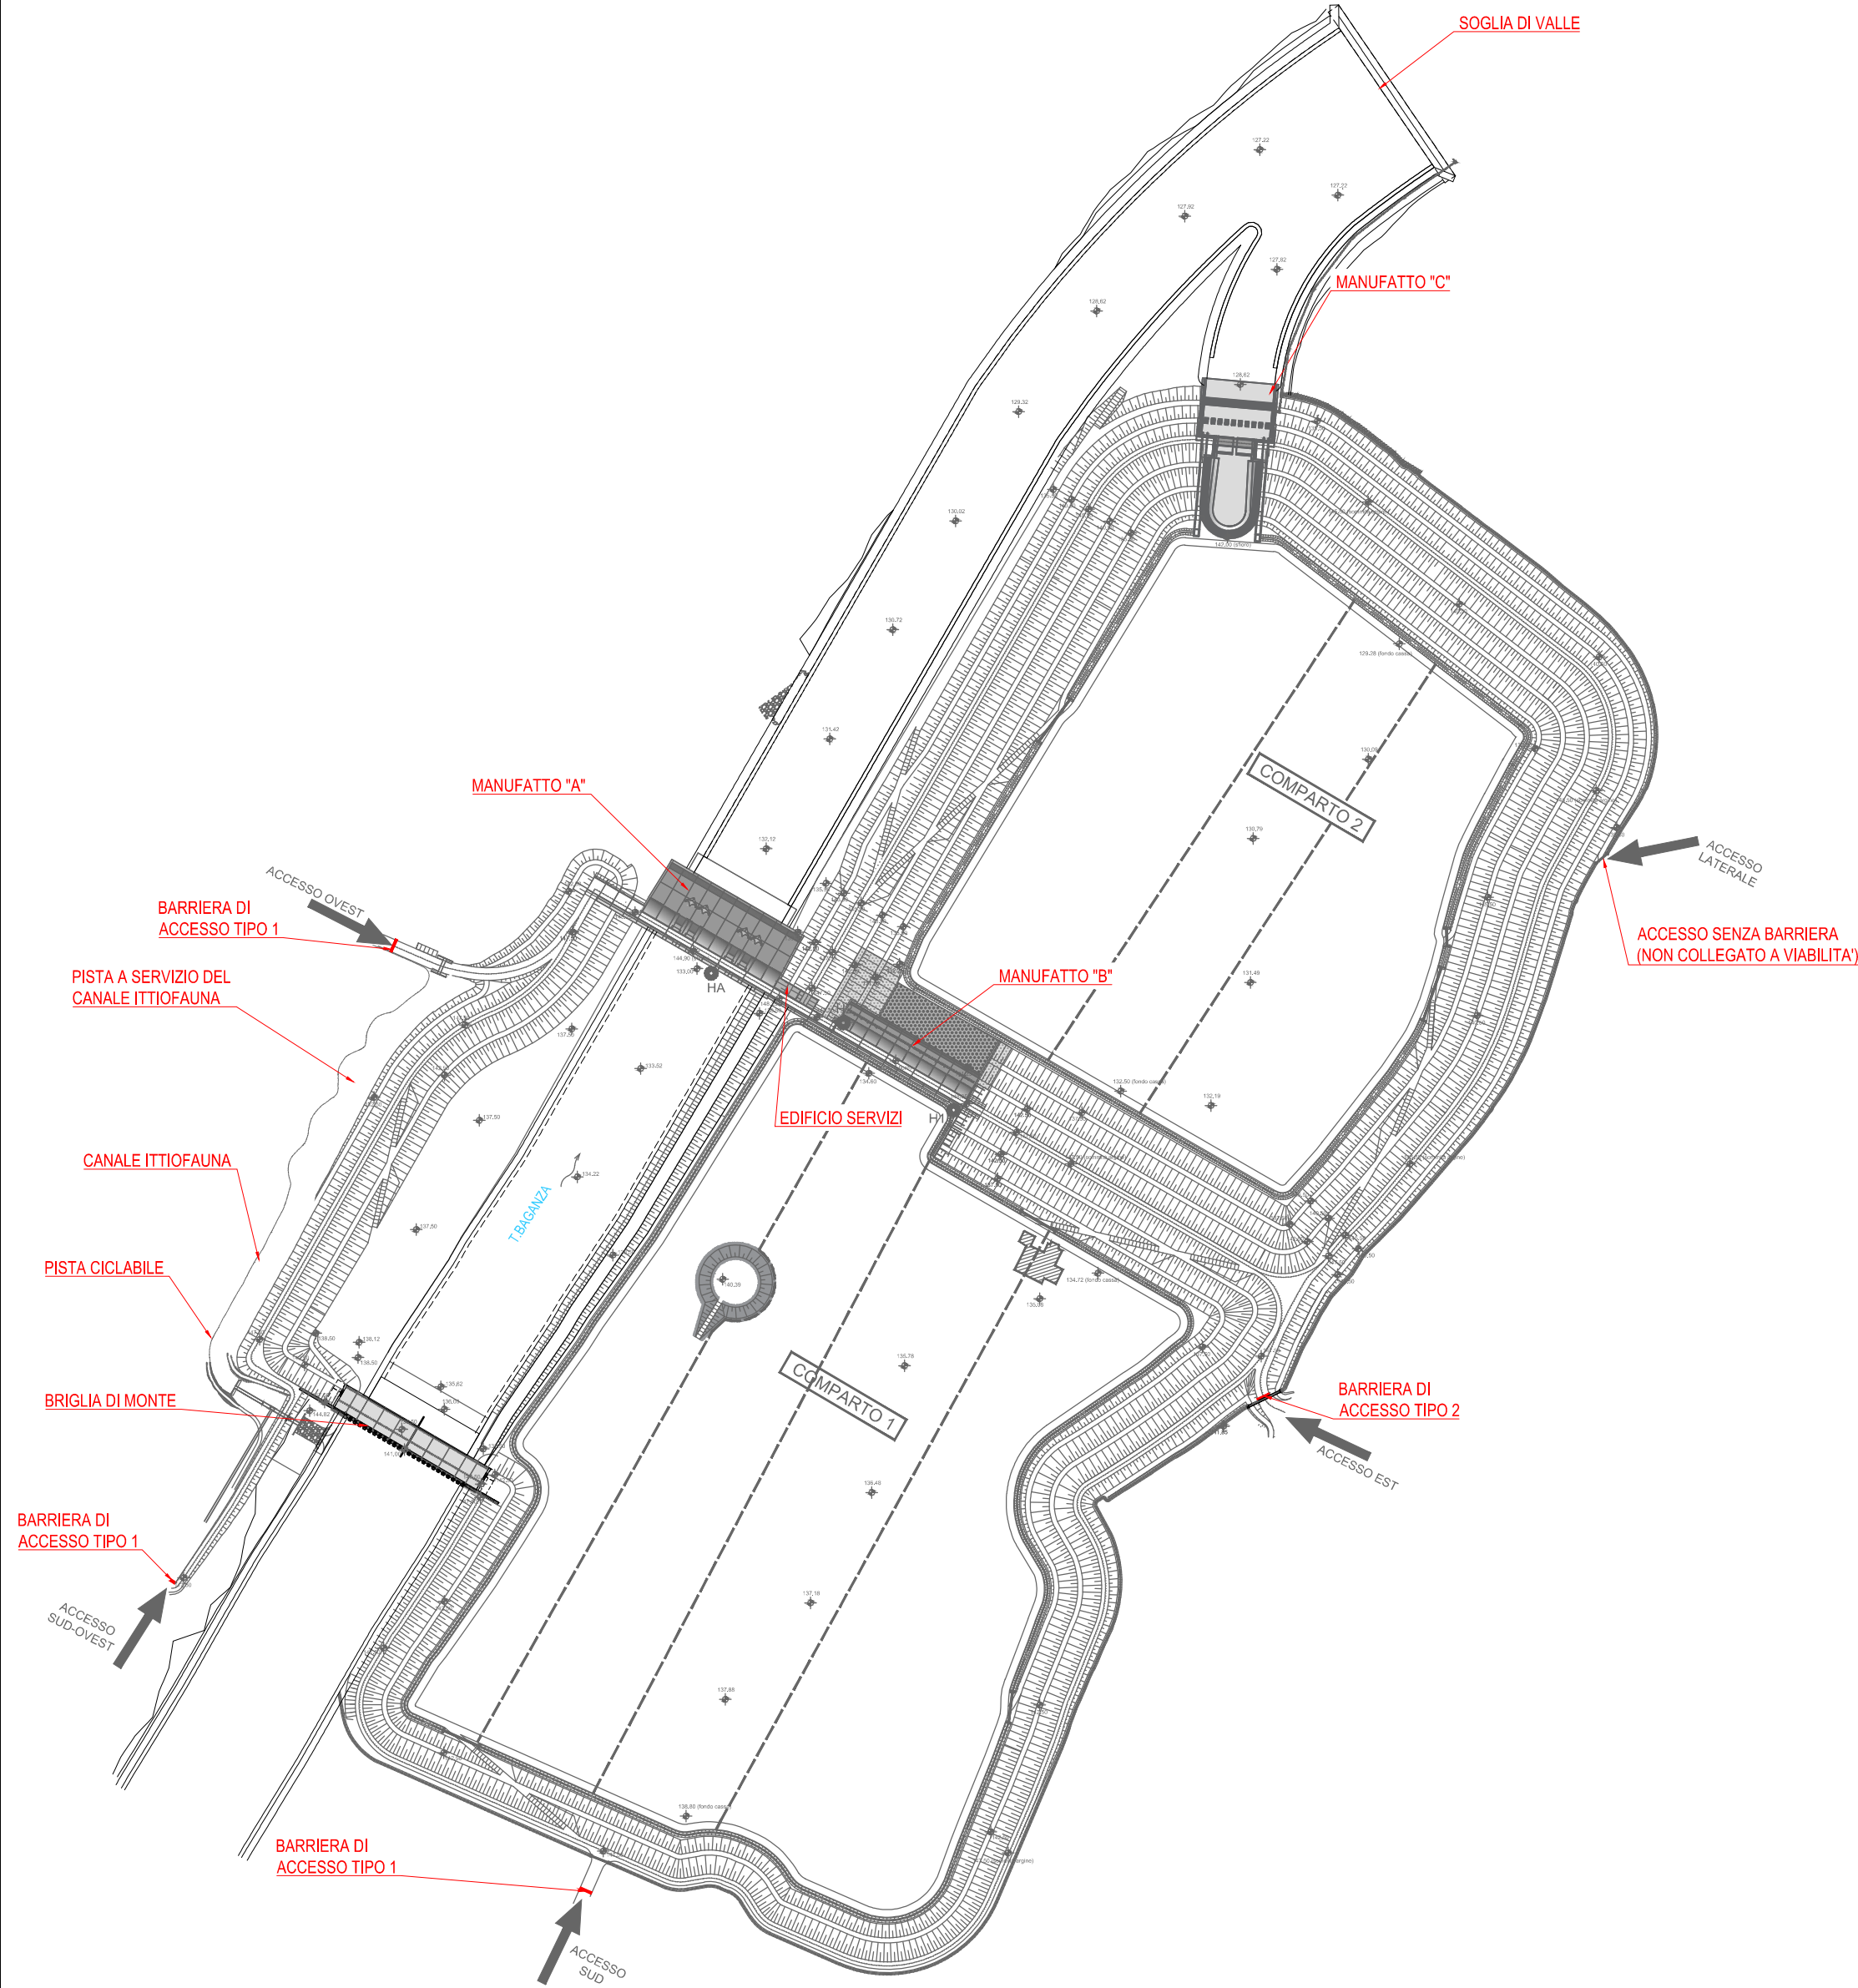

Via Garibaldi 75 - 43121 PARMA

CASSA DI ESPANSIONE DEL TORRENTE BAGANZA
NEI COMUNI DI FELINO, SALA BAGANZA,
COLLECCHIO E PARMA (PR-E-1047)

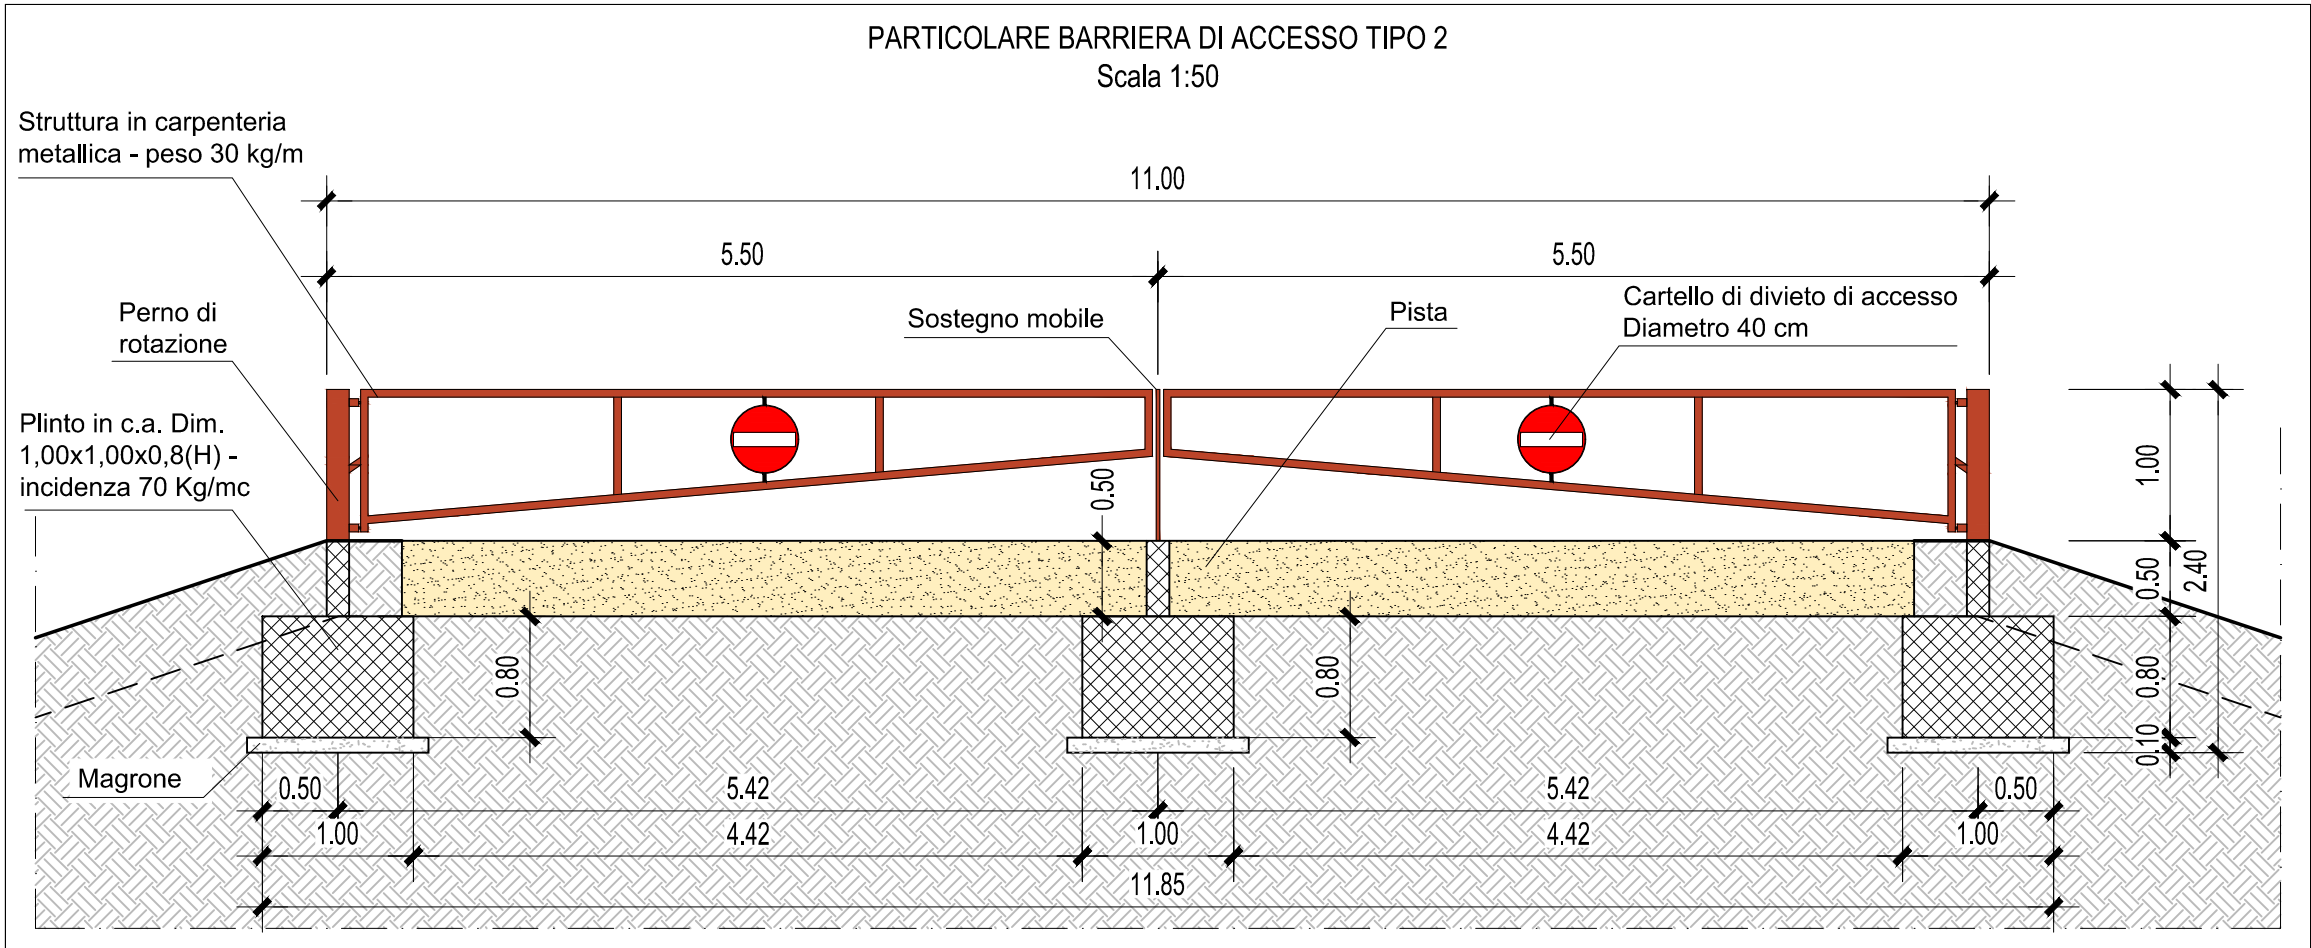

PROGETTO ESECUTIVO

02	04/2021	Revisione per validazione	TRESSO	BERTERO	BERTERO
01	01/2020	Recepimento risultati modello fisico	TRESSO	BERTERO	BERTERO
00	07/2019	Prima emissione	TRESSO	BERTERO	BERTERO
REV.	DATA	MODIFICHE	REDAZIONE	VERIFICA	AUTORIZZ

ARGINATURE E SISTEMAZIONE CASSE DI ESPANSIONE
PARTICOLARI

ASSOCIAZIONE TEMPORANEA DI IMPRESE



IL R.U.P.: Dott. Ing. Mirella Vergnani (documento firmato digitalmente)	Progettista responsabile integrazioni prestazioni specialistiche e Direttore Tecnico della mandataria: Hydrodata S.p.A. Ord. Ing. Torino N°7570L Dott. Ing. Roberto Bertero (documento firmato digitalmente)	Progettista/Progettisti responsabili elaborato Hydrodata S.p.A. Ord. Ing. Torino N°7570L Dott. Ing. Roberto Bertero (documento firmato digitalmente)

CODICE ELABORATO:	1:50	APRILE 2021
BAG307ARGDPC012	SCALA	
ID (1)	CAP. (2)	TIPO (3) DOC. (4) PROGR. (5-6) REV. (7)