



Profilo ARGINATURA COMPARTO 1

Da Progr. -2.00

A Progr. 1389.00

Scala X:Y : 200:200

Q.Rif. : 130.00

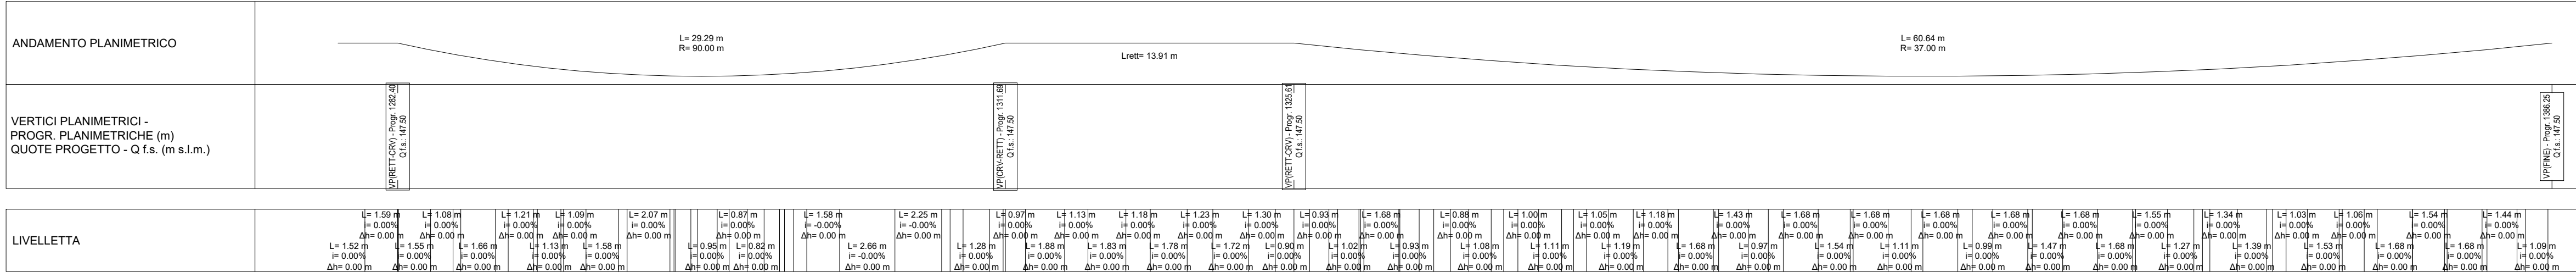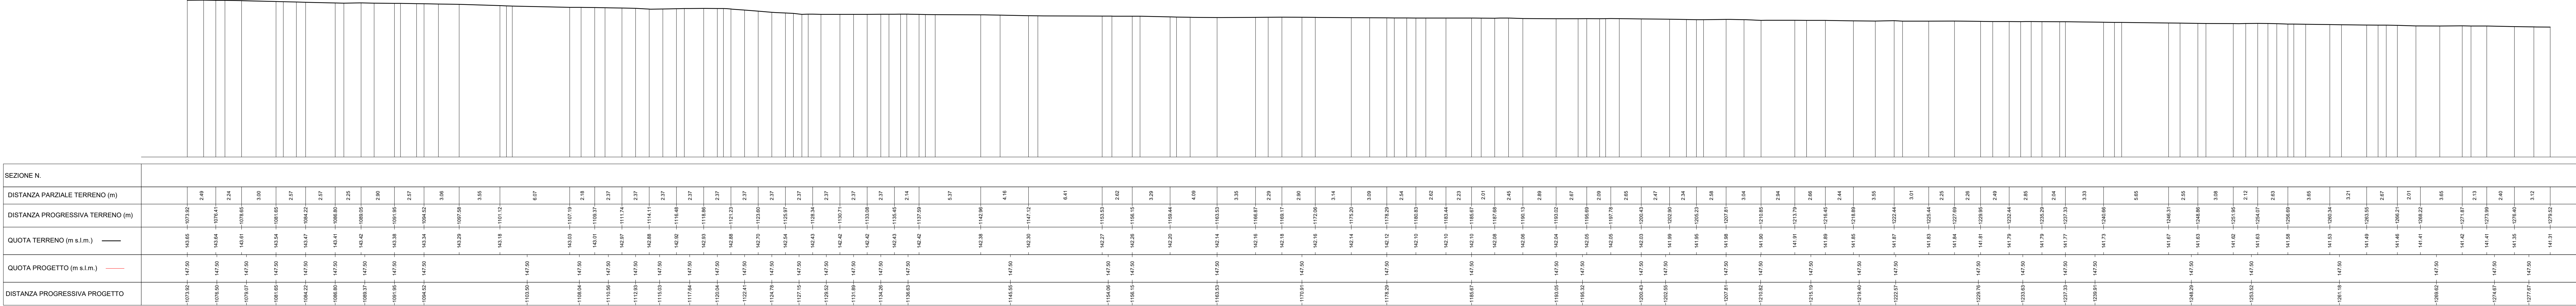



Profilo ARGINATURA COMPARTO 1

Da Progr. -2.00

A Progr. 1389.00

Scala X:Y : 200:200

Q.Rif. : 130.00

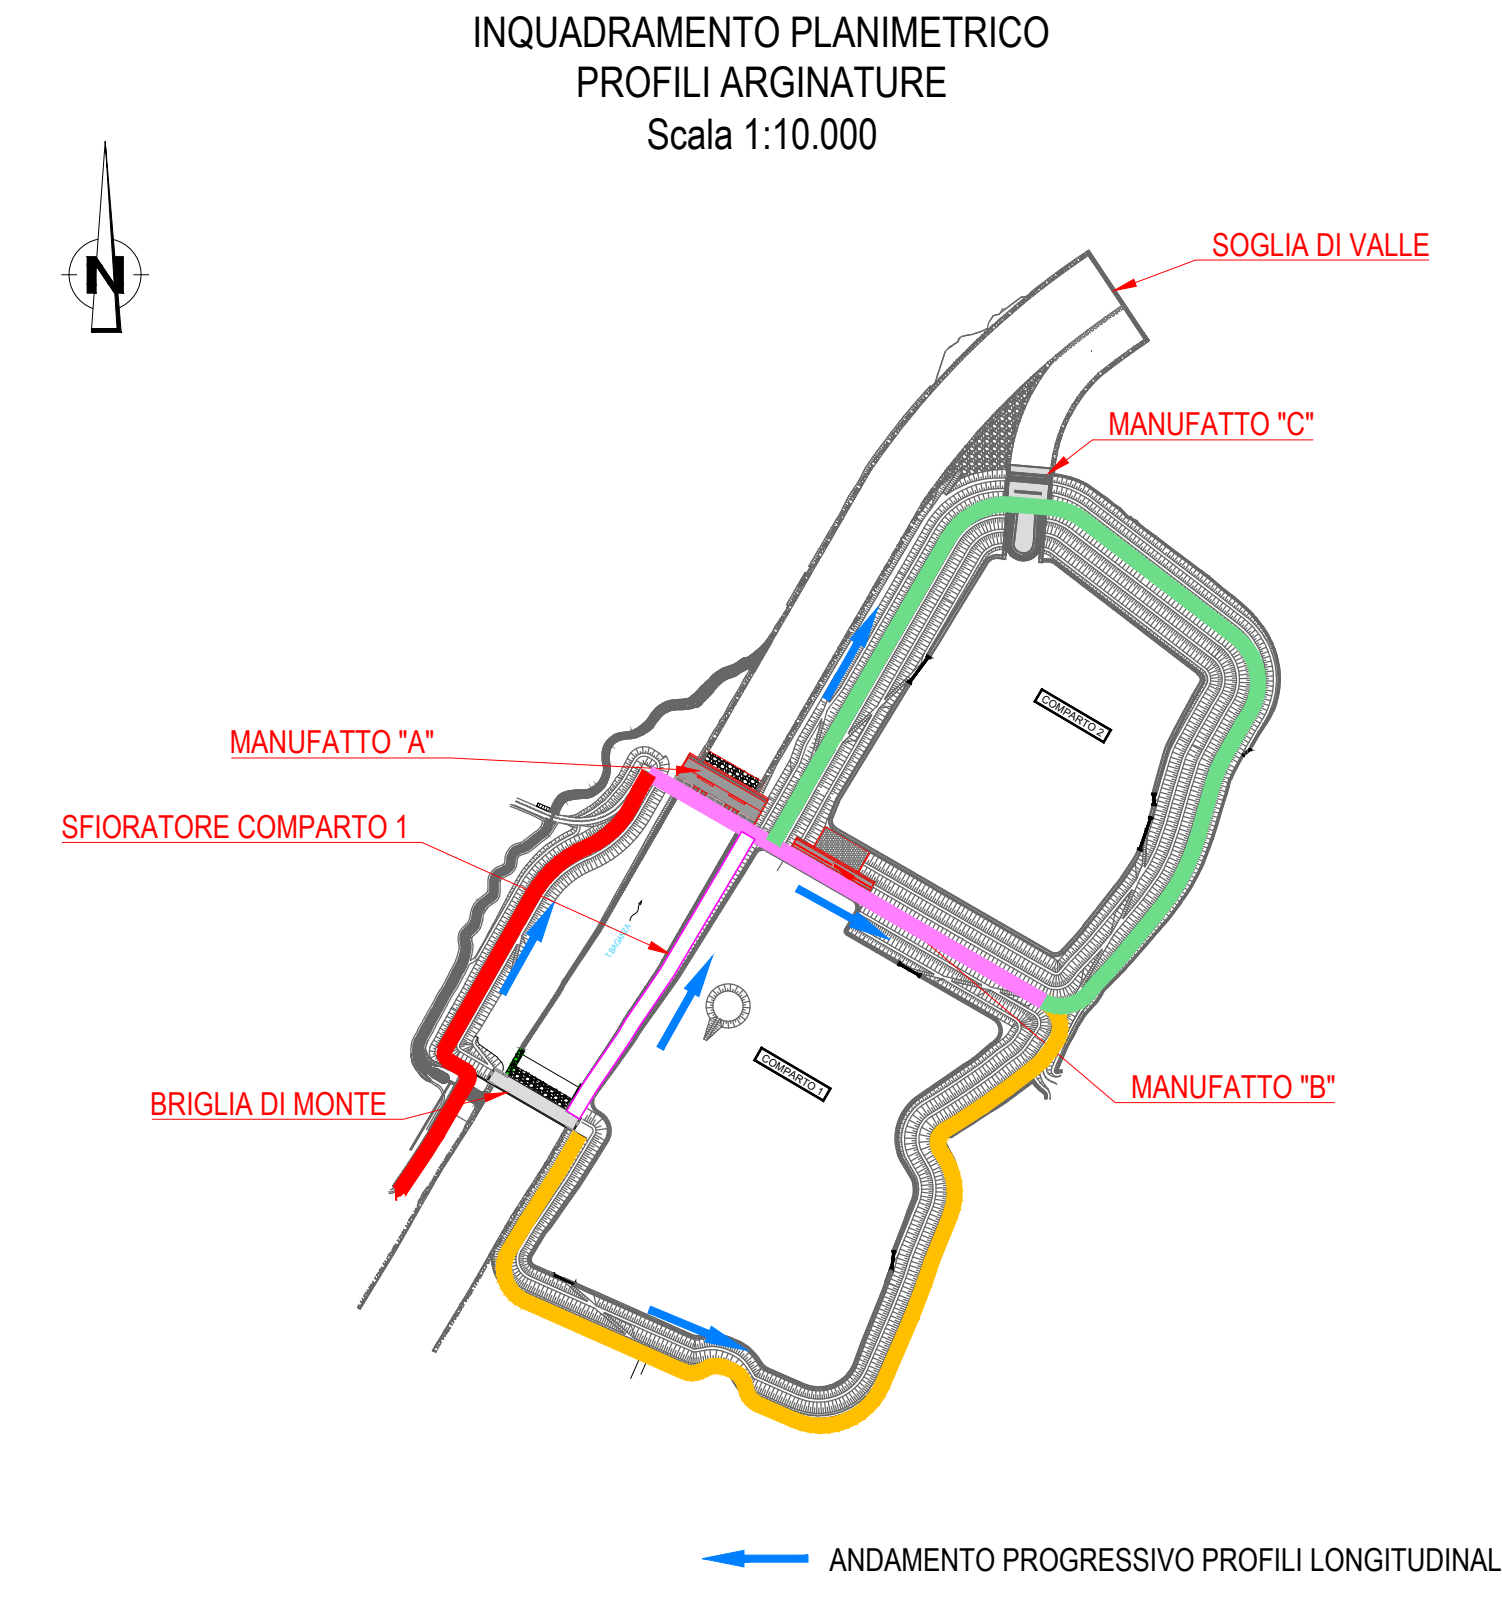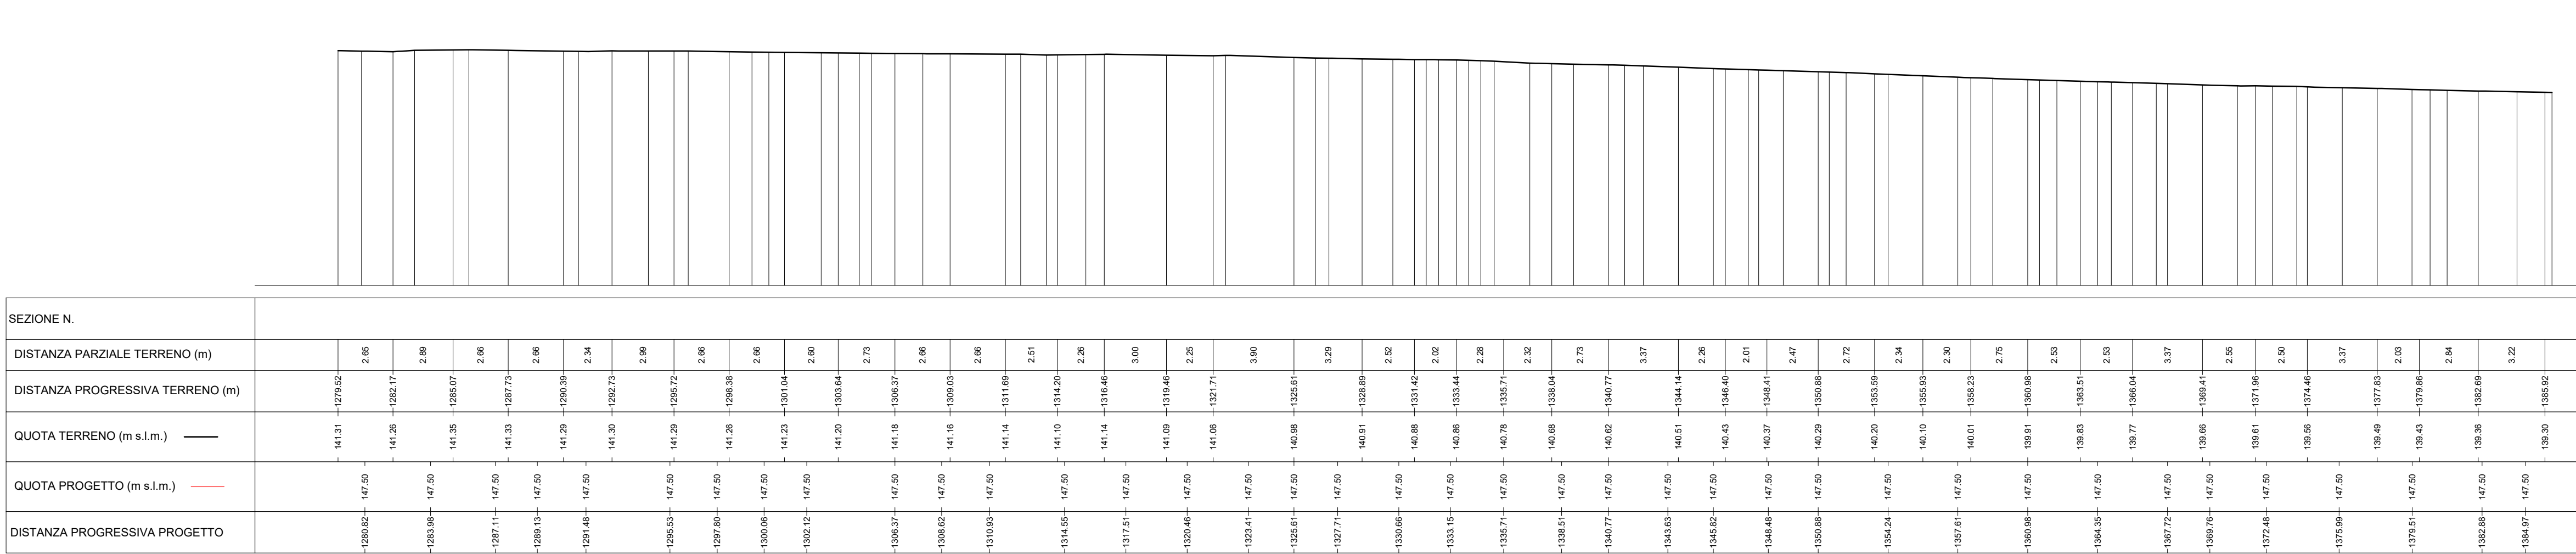

INQUADRAMENTO PLANIMETRICO
PROFILI ARGINATURE
Scala 1:10.000



SOGGIA DI VALLE
MANUFATTO "C"
MANUFATTO "A"
SFIORATORE COMPARTO 1
BRIGLIA DI MONTE
MANUFATTO "B"

ANDAMENTO PROGRESSIVO PROFILI LONGITUDINALI



Via Garibaldi 75 - 43121 PARMA

CASSA DI ESPANSIONE DEL TORRENTE BAGANZA
NEI COMUNI DI FELINO, SALA BAGANZA,
COLLECCHIO E PARMA (PR-E-1047)



01	07/2020	Revisione per osservazione DCD e validazione	TRESSO	BERTERO	BERTERO
02	07/2019	Prima emissione	TRESSO	BERTERO	BERTERO
REV.	DATA	MODIFICHE	REDAZIONE	VERIFICA	AUTORIZZ.

ARGINATURE E SISTEMAZIONE CASSE DI ESPANSIONE
COMPARTO 1 - PROFILO LONGITUDINALE - Tav. 3

ASSOCIAZIONE TEMPORANEA DI IMPRESE

IMPRESE:

HYDRODATA **art** **bini** **partners** **ETATEC** **VERDE PRODOTTO** **ROX SOL** **SAP**

IL R.U.P.:

Dott. Ing. Mirella Vergnani
(documento firmato digitalmente)

Proprietà intellettuale riservata
alla consorzio
a tutti i sensi della D.Lgs. n. 386/2003
Dott. Ing. Roberto Bertero
(documento firmato digitalmente)

Proprietà intellettuale riservata
alla consorzio
a tutti i sensi della D.Lgs. n. 386/2003
Dott. Ing. Roberto Bertero
(documento firmato digitalmente)

CODICE ELABORATO:

BAG307ARGDPR031

1:2.000/1.200

SCALA:

LUGLIO
2020